


LEGENDA

- Elettrodotto AT di connessione - Tratto Aereo
- Elettrodotto AT di connessione - Tratto in cavo
- 01A Posizione e numero nuovo sostegno
- CA 01 Tipo e numero attraversamento
- SE 380/150 kV "ROTELLO"
- SE 150kV "SERRACAPRIOLA 2" di Smistamento
- Confine Comunale

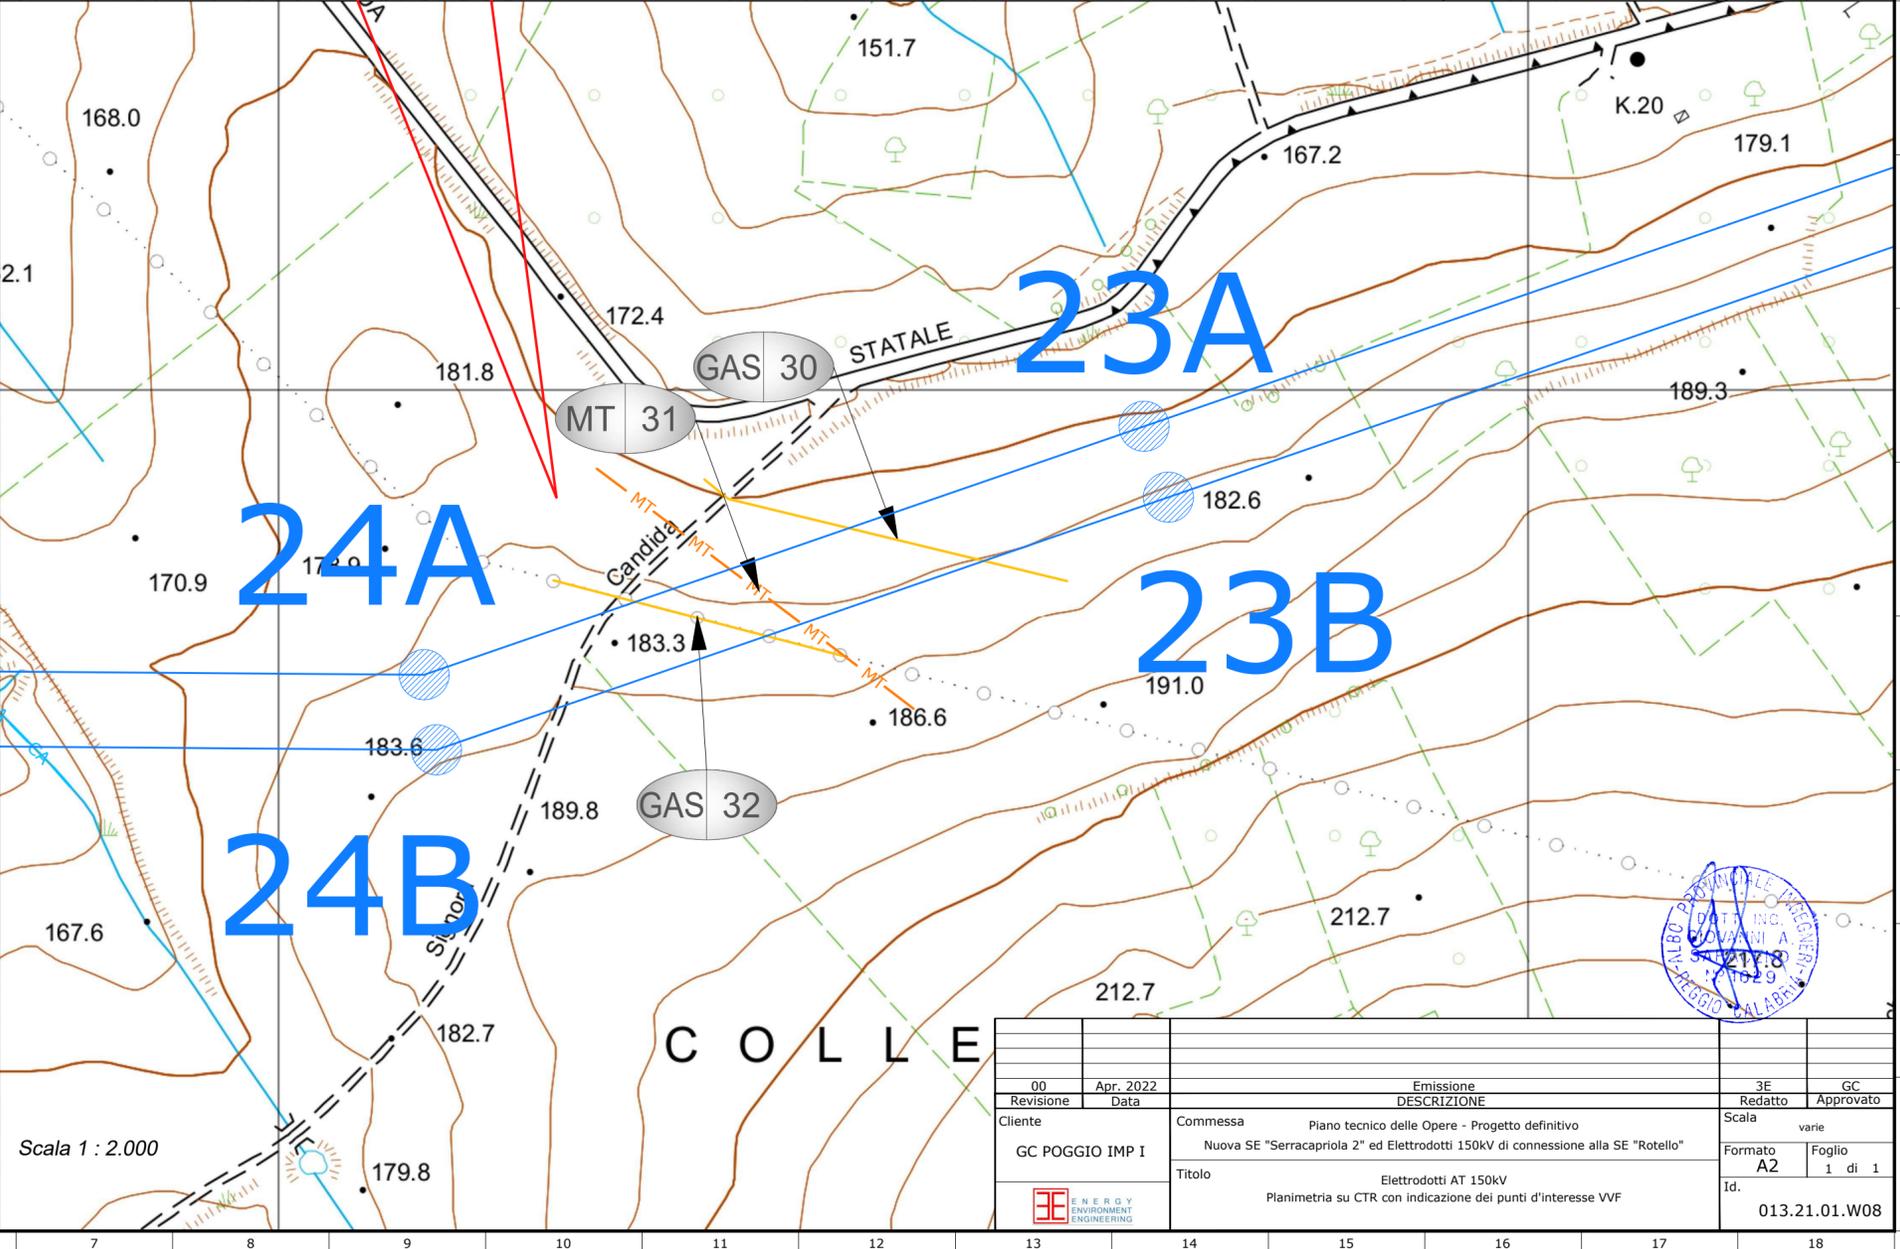

00	Apr. 2022	Emissione	3E	GC
Revisione	Data	DESCRIZIONE	Redatto	Approvato
Cliente	Commissa		Scala	
GC POGGIO IMP I	Piano tecnico delle Opere - Progetto definitivo		varie	
	Nuova SE "Serracapriola 2" ed Elettrodotti 150kV di connessione alla SE "Rotello"		Formato	Foglio
	Titolo		A2	1 di 1
	Elettrodotti AT 150kV		Id.	
	Planimetria su CTR con indicazione dei punti d'interesse VVF		013.21.01.W08	

