




PIANTA Piano Rialzato

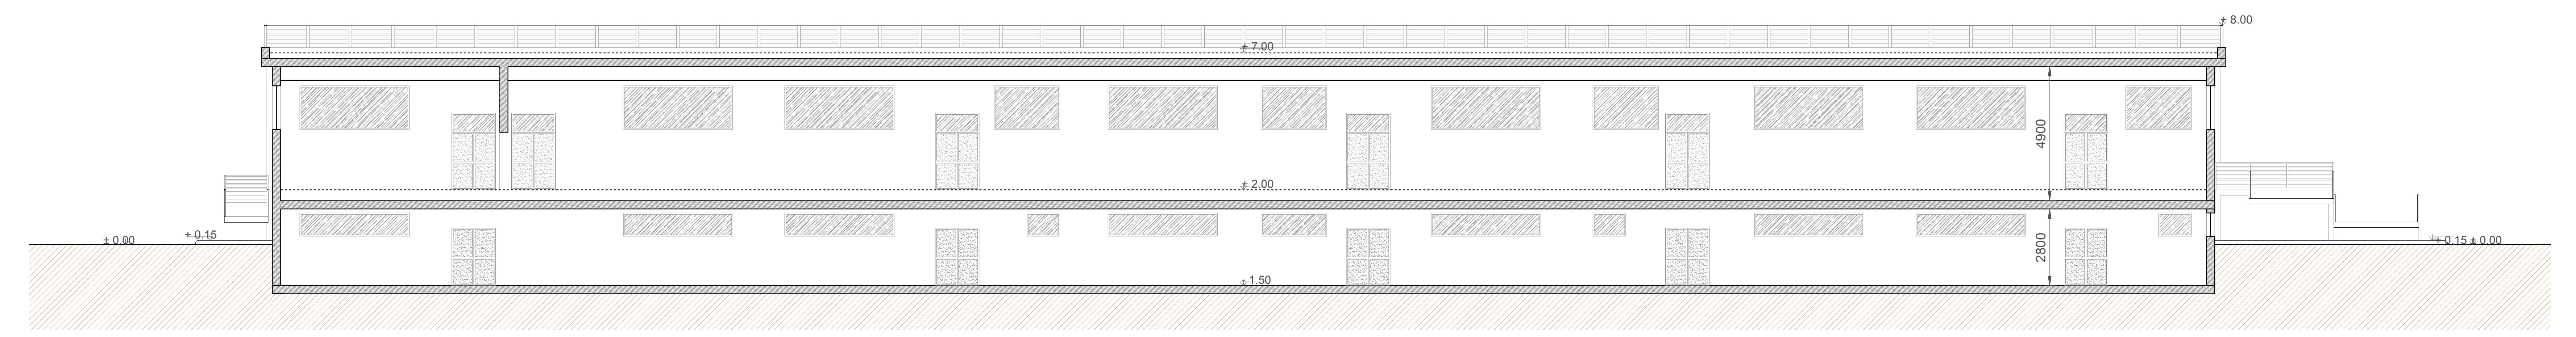


Sez. AA

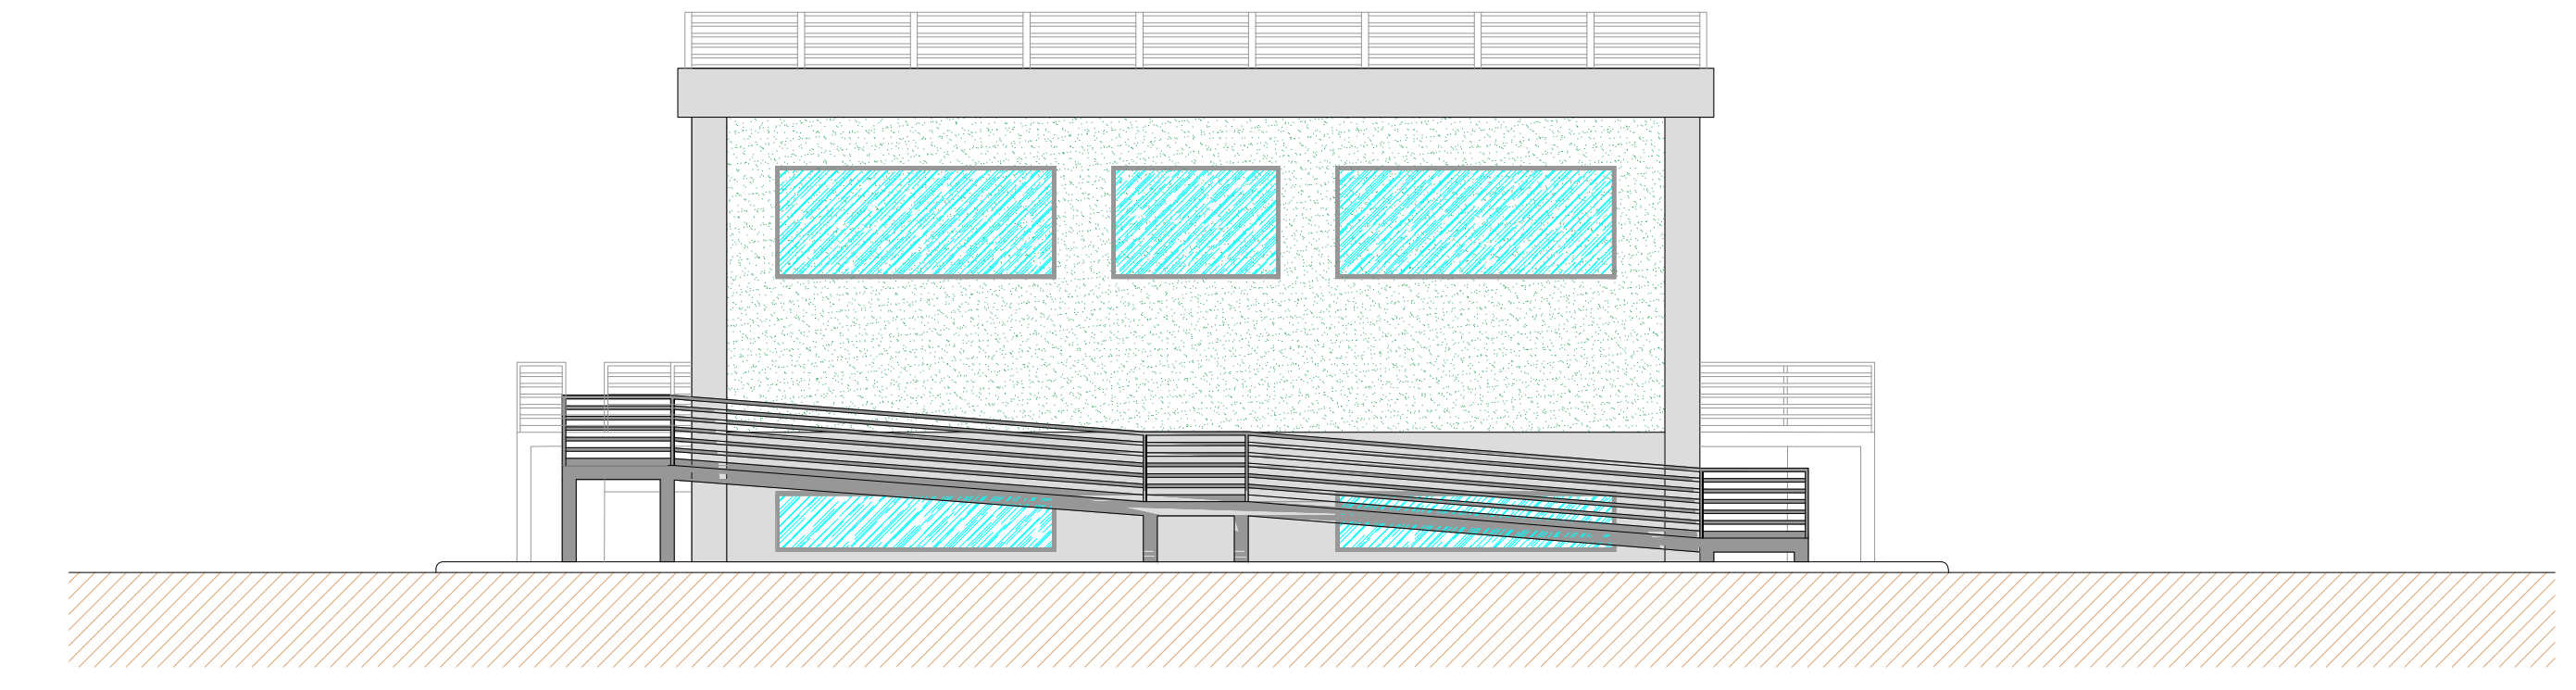

Prospetto C

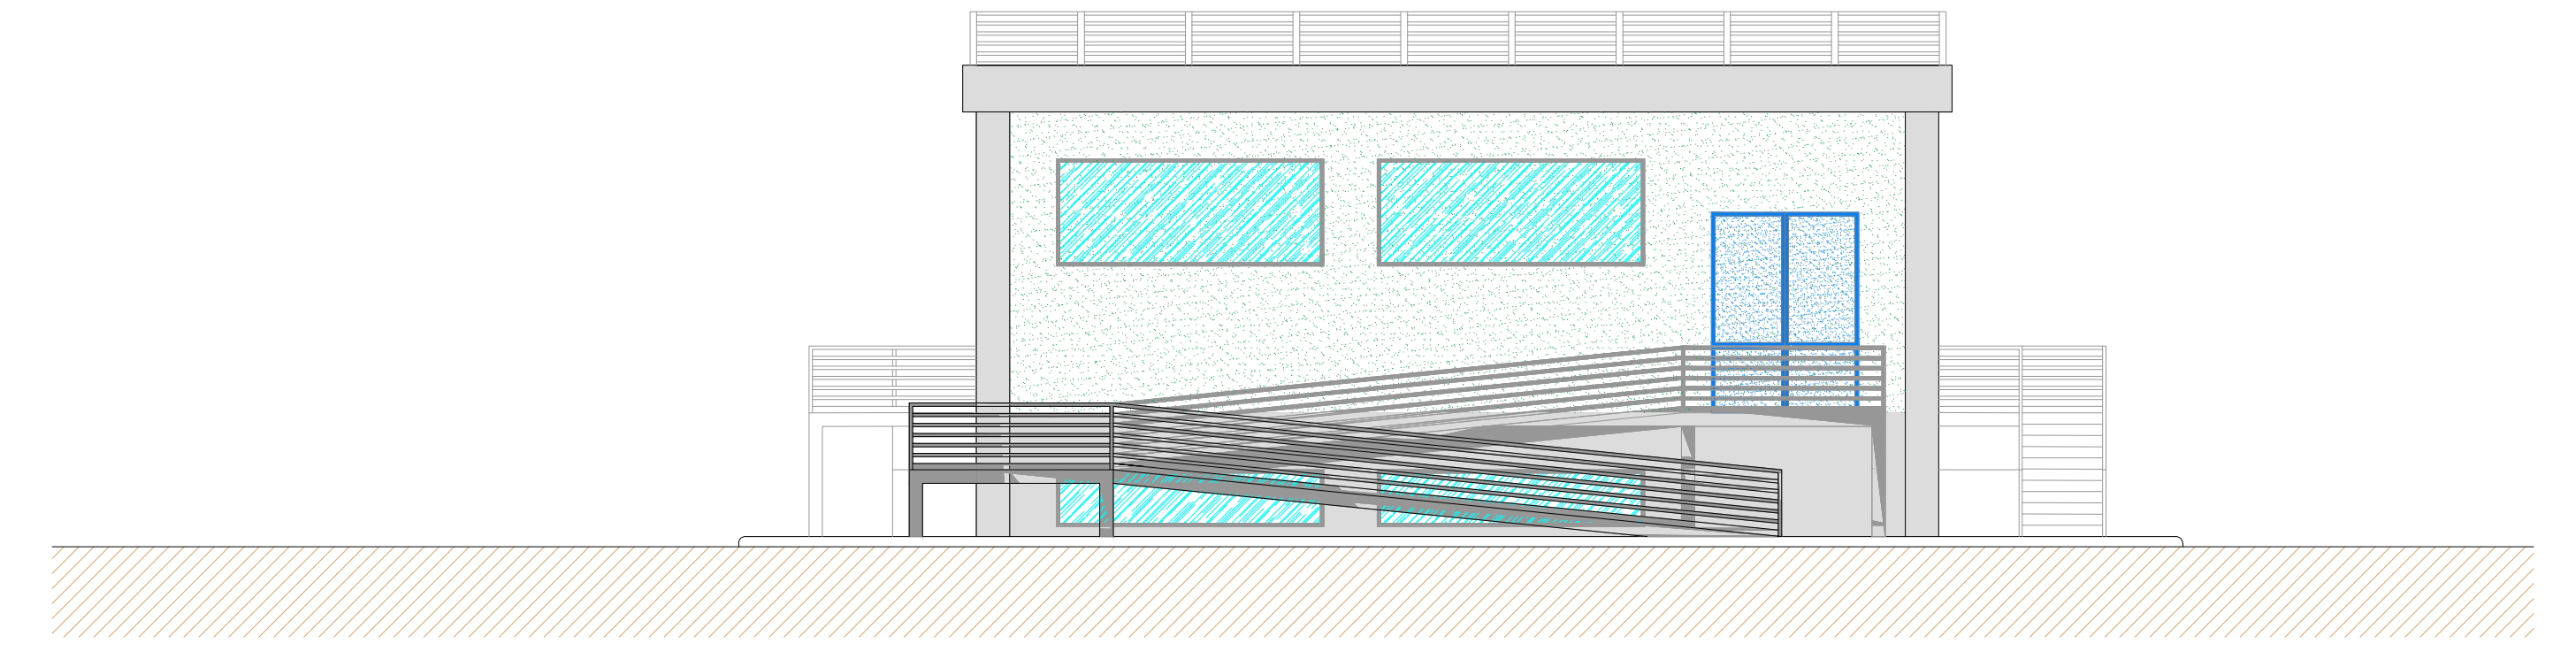

Prospetto D

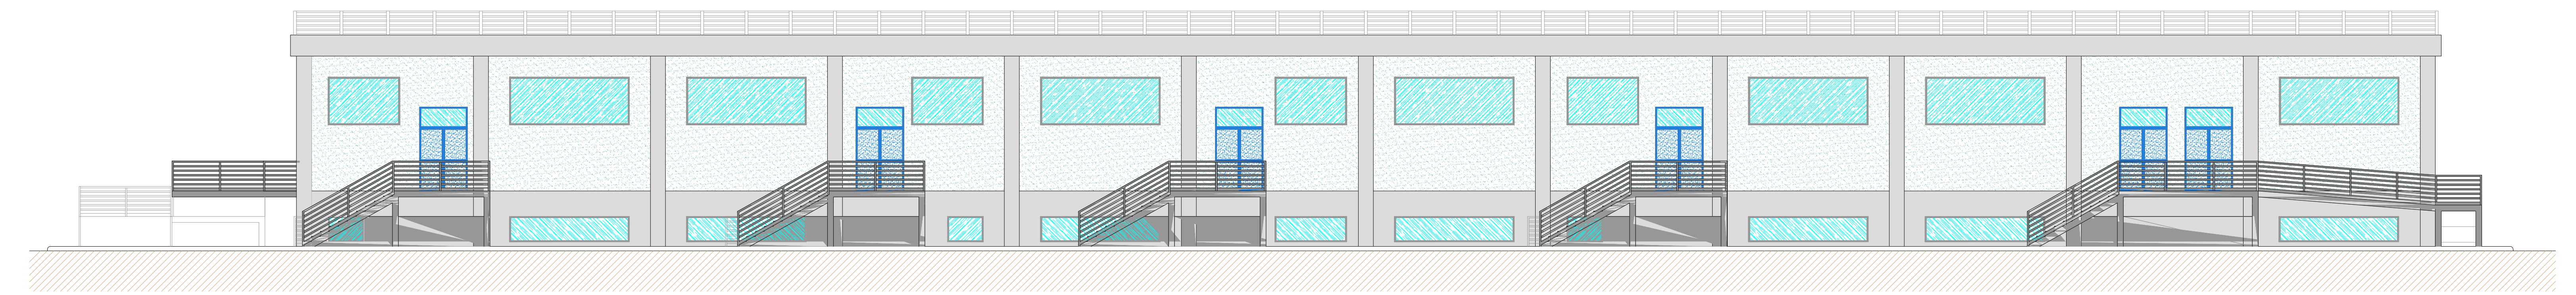

Prospetto B

Rev.	Data	Descrizione revisione	Redatto	Controllato	Approvato
01	10.11.2023	REVISIONE A SEGUITO COMMENTI TERNA	V. VERGELLI	V. VERGELLI	V. VERGELLI
00	06.09.2023	EMISSIONE	V. VERGELLI	V. VERGELLI	V. VERGELLI



  

Scala	Formato Stampa	Numero documento	Rev.	Tip. dis.	Prog. dis.	Rev.
1:100	820 x 1168		21339	D	0018	01
	Foglio					
	1 di 2					


  

CLIENTE	Progettista
<b>sorgenia</b> ACQUARIUS	Ing. Vincenzo Vergelli


REVISIONE				
N.	DATA	DESCRIZIONE	ESAMINATO	ACCETTATO
MOTIVO DELL'INVIO: <input checked="" type="checkbox"/> PER ACCETTAZIONE <input type="checkbox"/> PER INFORMAZIONI				
CODIFICA ELABORATO				
DD0018			TIPOLOGIA ELABORATO	
TITOLO ELABORATO			DISEGNO	
Sezione 36kV di nuova S/E 380/150/36 kV della RTN in entra-esce alla linea 380 kV "Chiaramonte Gulfi-Paternò"			PROGETTO	
Edificio quadri 36 kV per Stazione con 3 TR da 250 MVA			P.T.O. OPERA 3	
Pianta, prospetti e sezione			SEZIONE 36 kV	
NOME DEL FILE	SCALA CAD	FORMATO	SCALA	FOGLIO
21339_00_0018_Edificio quadri 36 kV_01	1 unità = 1 mm	820 x 1168	1:100	1 / 2
Sul presente elaborato sussiste il DIRITTO DI PROPRIETA'. Qualsiasi utilizzo non preventivamente autorizzato sarà perseguibile ai sensi della normativa vigente.				

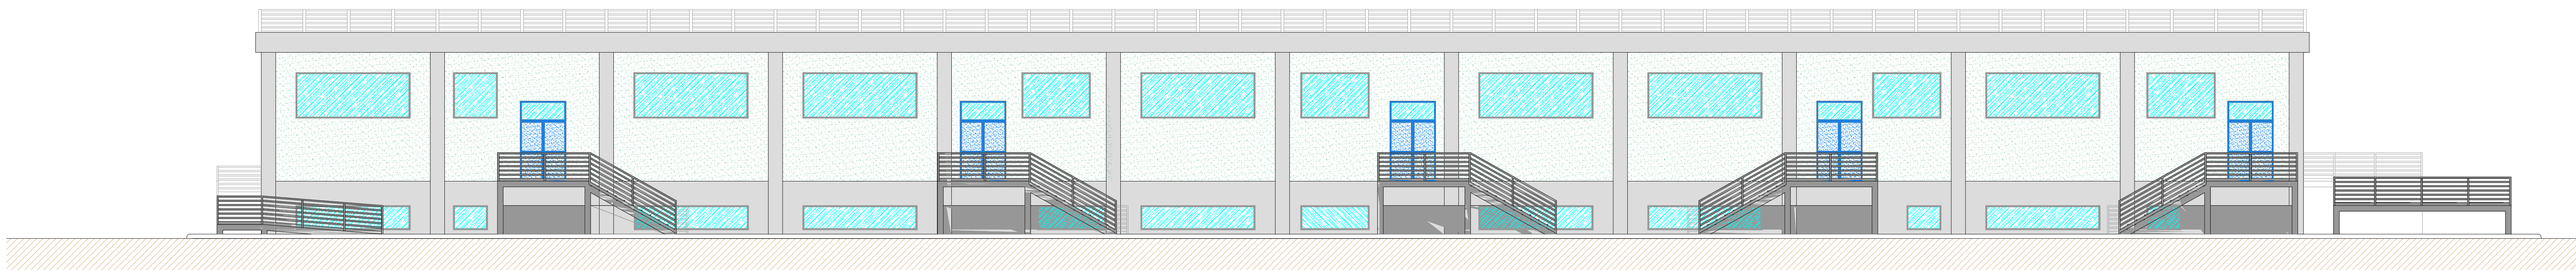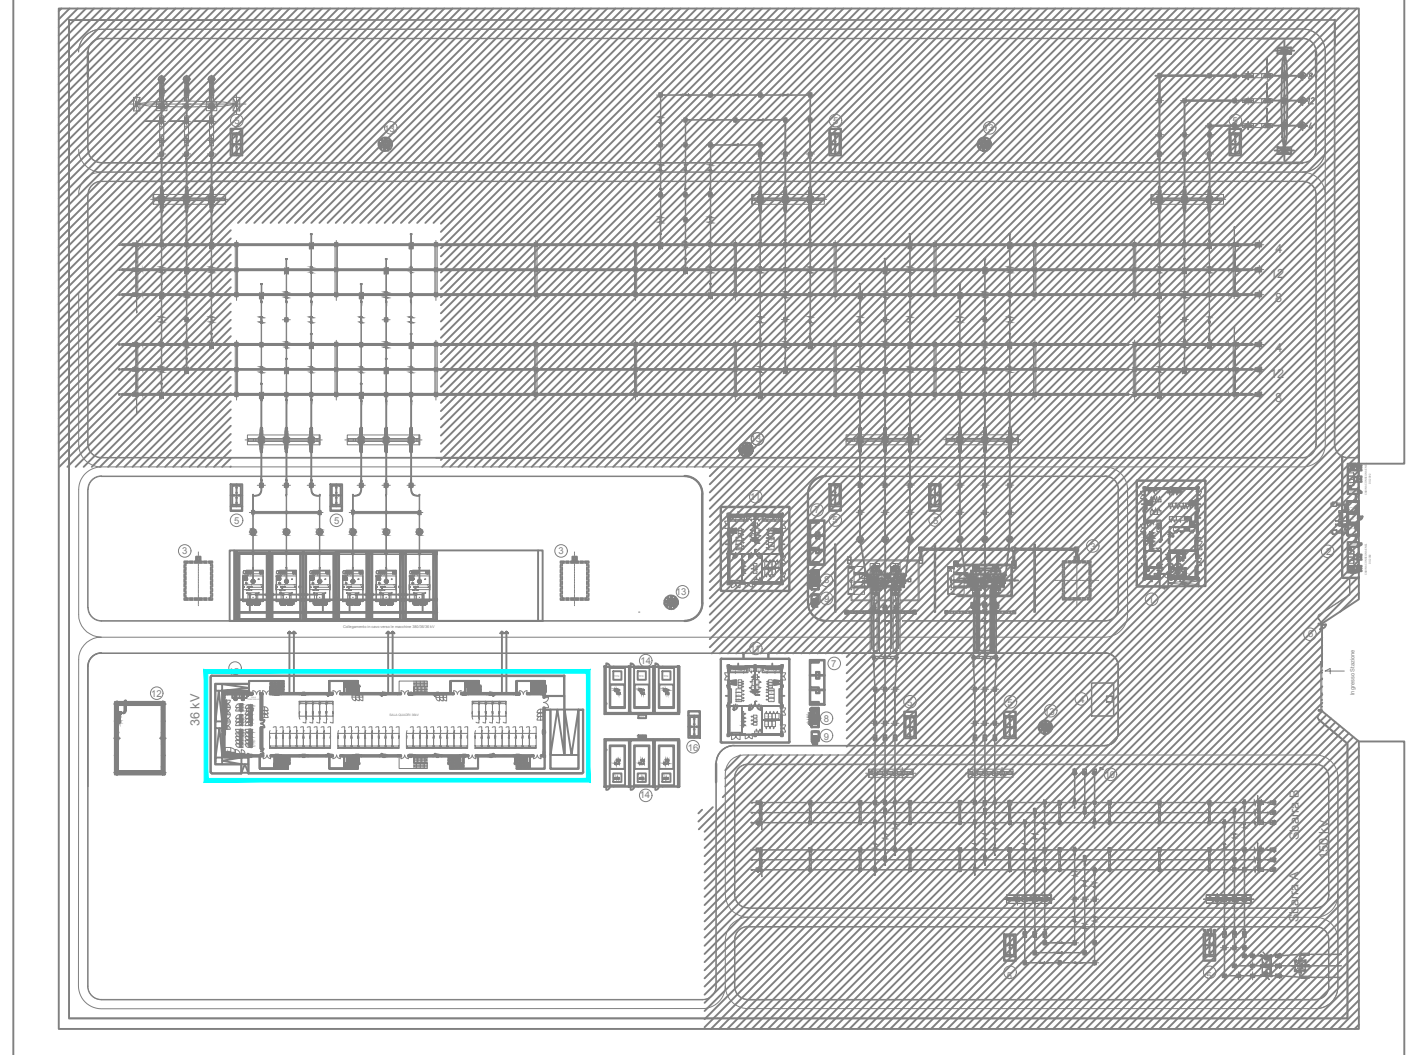

Prospecto A

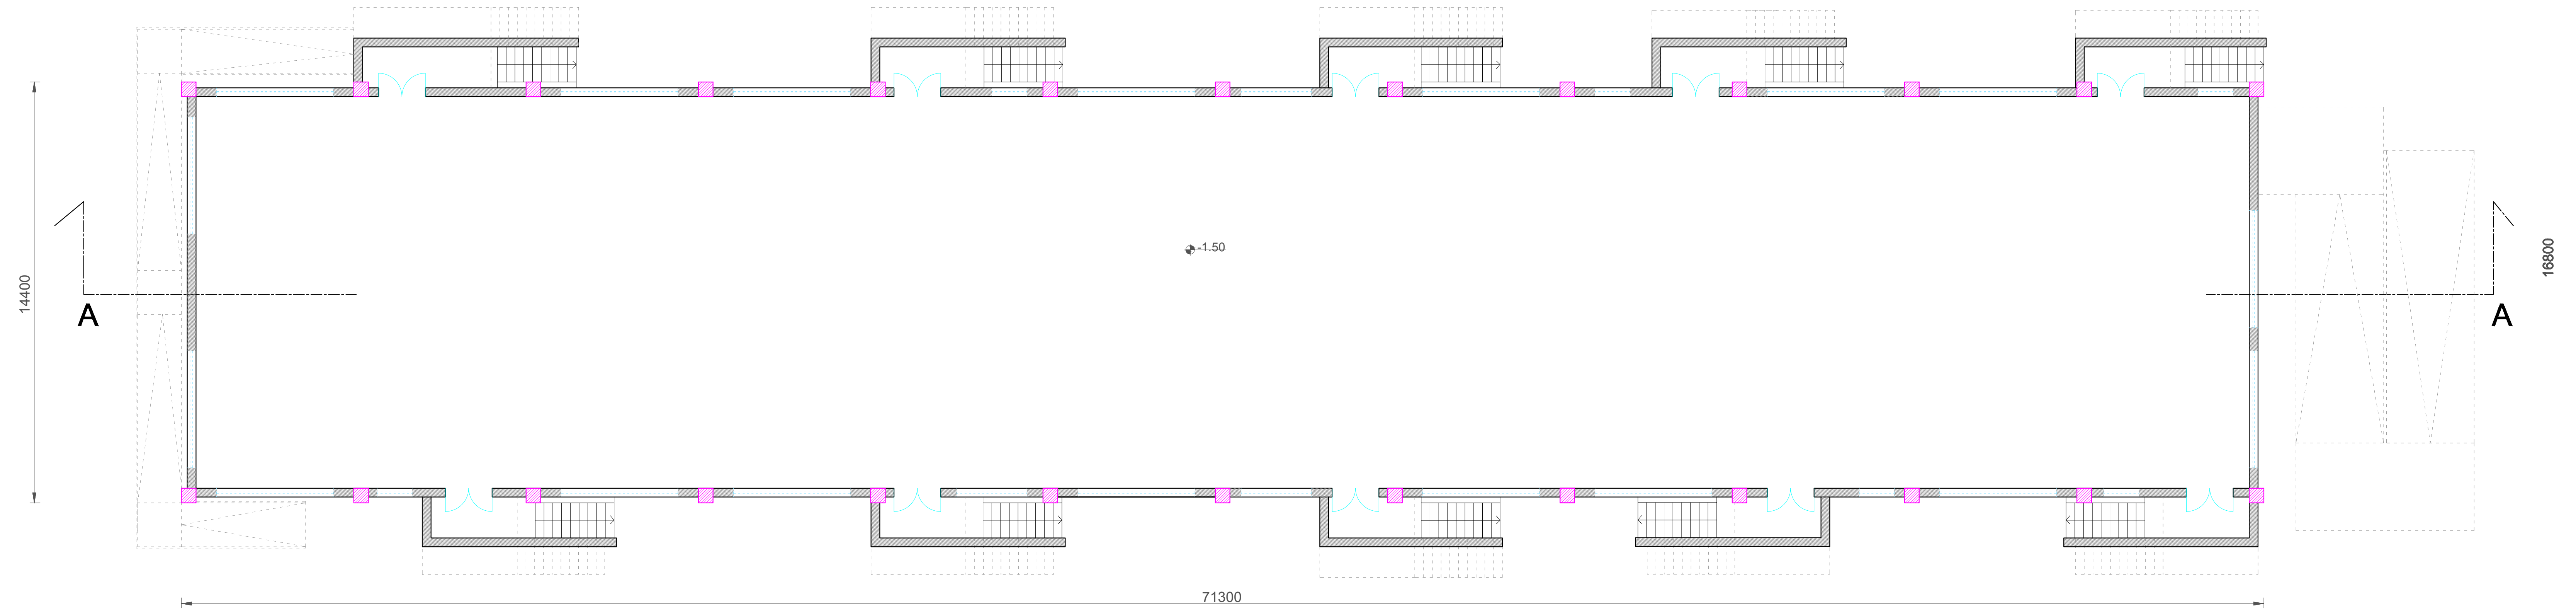

PIANTA S1

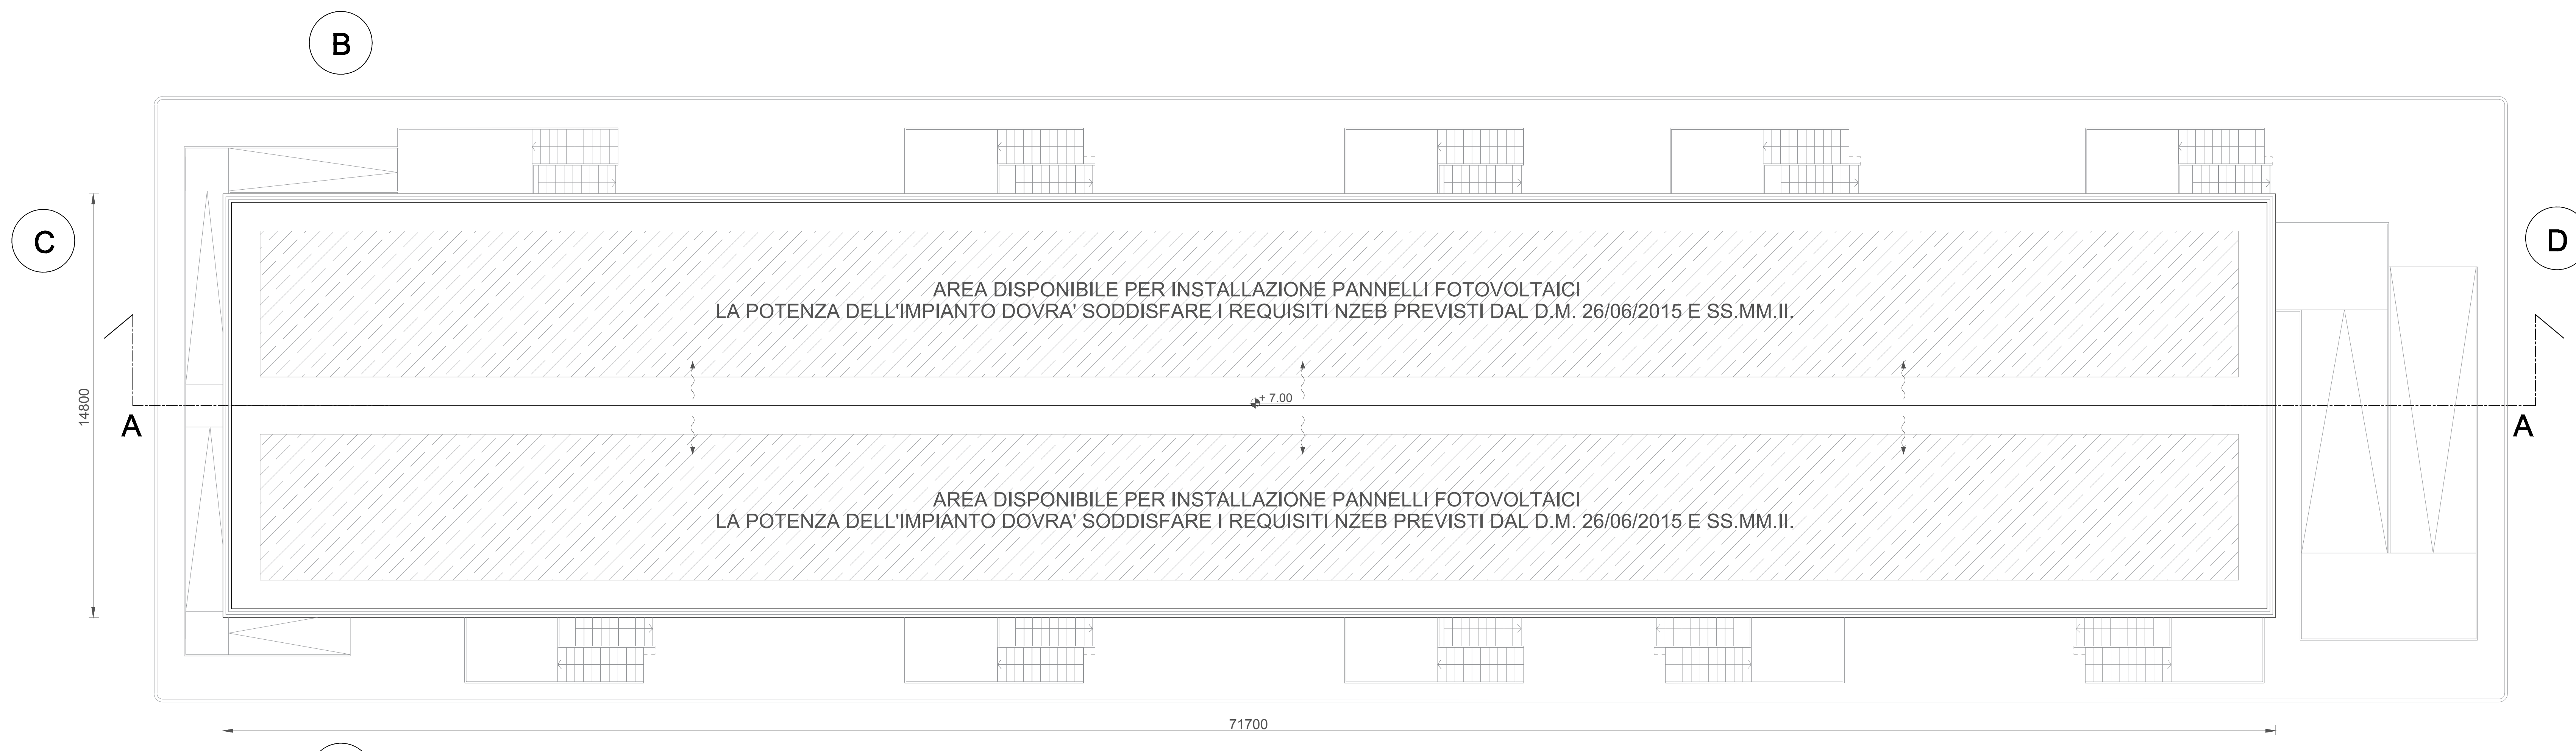

PIANTA COPERTURA

Rev.	Data	Descrizione revisione	Redatto	Controllato	Approvato
01	10.11.2023	REVISIONE A SEGUITO COMMENTI TERZA	V. VERGELLI	V. VERGELLI	V. VERGELLI
00	06.09.2023	EMISSIONE	V. VERGELLI	V. VERGELLI	V. VERGELLI

Scala	Formato Stampa	Numero documento	Rev.	Tip. dis.	Prog. dis.	Rev.
1:100	820 x 1168		211339	D	00118	011
Foglio	2 di 2					

CLIENTE	Progettista
<b>sorgenia</b> ACQUARIUS	Ing. Vincenzo Vergelli

REVISIONE				
N.	DATA	DESCRIZIONE	ESAMINATO	ACCETTATO

NUMERO E DATA ORDINE:	PER ACCETTAZIONE	PER INFORMAZIONE
CODIFICA ELABORATO		
DD0018	TIPOLOGIA ELABORATO	
TITOLO ELABORATO	DISEGNO	
Sezione 36kV di nuova S/E 380/150/36 kV della RTN in entra-esce alla linea 380 kV "Chiaromonte Gulfi-Paternò"	PROGETTO	
Edificio quadri 36 kV per Stazione con 3 TR da 250 MVA	P.T.O. OPERA 3	
Pianta, prospetti e sezione	SEZIONE 36 kV	

NOME DEL FILE	SCALA CAD	FORMATO	SCALA	FOGLIO
21139_00_0018_Edificio quadri 36 kV_01	1 unità = 1 mm	820 x 1168	1:100	2 / 2

Sul presente elaborato sussiste il DIRITTO DI PROPRIETA'. Qualsiasi utilizzo non preventivamente autorizzato sarà perseguibile ai sensi della normativa vigente.