LEGENDA

- LINEA AT 380 KV ESISTENTE
- LINEA AT 380 KV DA SMANTELLARE
- LINEA AT 380 KV DA REALIZZARE
- TRALICCIO ESISTENTE
- TRALICCIO DA SMANTELLARE
- TRALICCIO DA REALIZZARE
- FASCIA DpA
- REC XX — RECETTORE SENSIBILE

ORDINE DEGLI INGEGNERI DELLA PROVINCIA DI MESSINA
Ing. Sc. Pianif. Ing. MASPERO Ing. MICHELE
Iscritto all'Albo al n. 4470

REV.	DESCRIZIONE	DATA	CONTROLLATO	APPROVATO
4				
3				
2	Aggiornamenti a seguito nota Terna Marzo 2023	15/03/2023	BIPRELECT	ACCIONA
1	Aggiornamenti a seguito nota Terna del 17/10/2022	10/11/2022	BIPRELECT	ACCIONA
0	PRIMA EMISSIONE	10/12/2021	BIPRELECT	ACCIONA

CLIENTE:

AEGI – ACCIONA ENERGIA GLOBAL ITALIA Srl

PROGETTO: Connessione per un impianto di generazione da fonte rinnovabile (fotovoltaica) per una potenza nominale di 91,728 MW e una potenza massima in immissione di 86,666 MW.

Comune di Lentini (SR)

Impianti di rete per la connessione in antenna a 150 kV della futura SE 150/30kV della società **ACCIONA ENERGIA GLOBAL ITALIA S.r.l.** di Belpasso su una nuova Stazione Elettrica (SE) 380/150kV della RTN da collegare in entra -esce alla linea a 380 kV della RTN "Chiaramonte Gulfi -Paternò".

TITOLO:

PLANIMETRIA CATASTALE CON FASCIA DpA

FORMATO	17001X00
LINGUA	IT
SCALA	1 / 2.000
SIGLE EL.	---
DOCUMENTO N°	DE2133G1_0005
FOGLIO	01
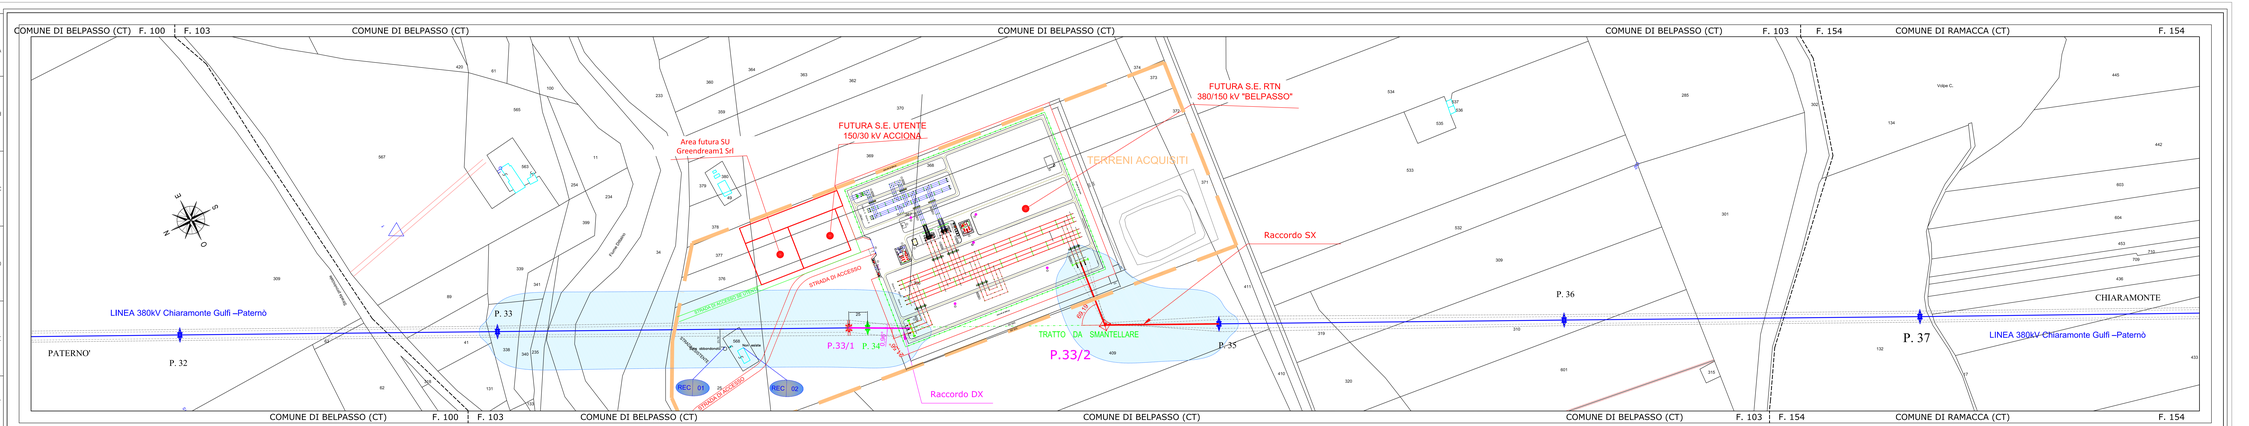
Form. rg. 7/ 4-008