INQUADRAMENTO SU ORTOFOTO

SCALA 1:1.000

INQUADRAMENTO SU ORTOFOTO

SCALA 1:1.000

INQUADRAMENTO GENERALE SU IGM

SCALA 1:25.000

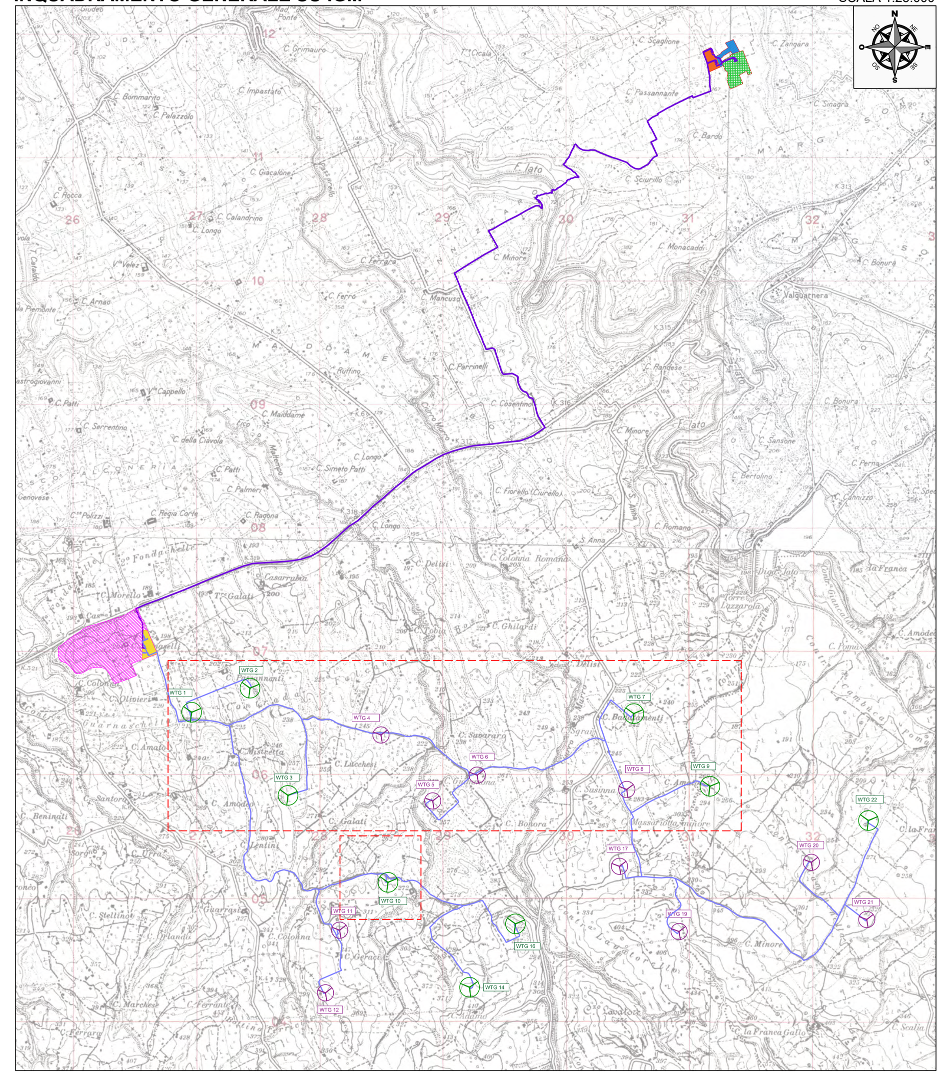

INQUADRAMENTO SU ORTOFOTO

SCALA 1:1.000

INQUADRAMENTO SU ORTOFOTO

SCALA 1:1.000

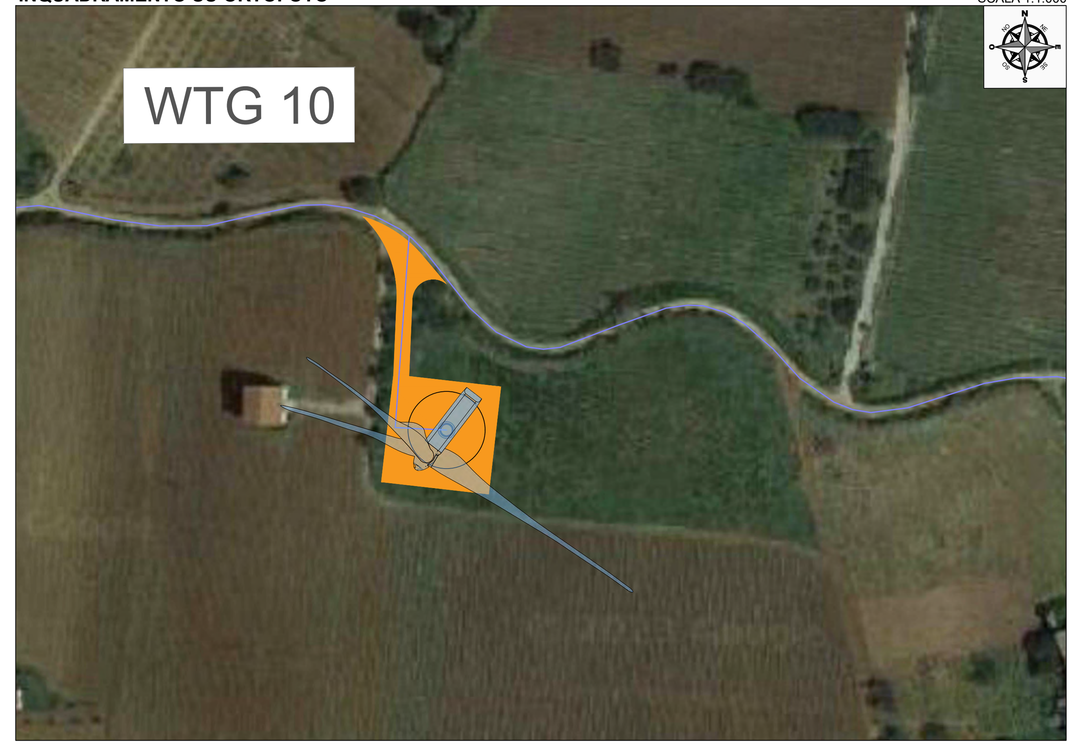

LEGENDA

- Inquadramento wtg
- Aerogeneratore 6.6 MW
- Aerogeneratore 5 MW
- Aerogeneratore 6.6 MW
- Aerogeneratore 5 MW
- Tracciato cavidotto MT
- Tracciato cavidotto AT
- Linea elettrica 220kV
- Area Impianto di produzione Idrogeno Verde altro Proponente
- Area nella disponibilità del Proponente
- Area nuova stazione di rete Partinico 2
- Area stazione utente di trasformazione
- Area stazione utente
- Area cantiere permanente
- Plinto aerogeneratore

REGIONE SICILIA
CITTA' METROPOLITANA DI PALERMO

PROGETTO:

Località Impianto
COMUNE DI PARTINICO CONTRADA BOSCO
COMUNE DI MONREALE (PA) CONTRADA CAMBUCA
Località Connessione
COMUNE DI PARTINICO (PA) CONTRADA TAMMI'

Oggetto:

PROGETTO DEFINITIVO
Realizzazione di
impianto Eolico denominato S&P 16 di 109.40 MW

CODICE ELABORATO:

PROPONENTE	TIPOLOGIA DOCUMENTO	PROGRESSIVO	REV
SP16	EPD	007	01

EPD = ELABORATO DEL PROGETTO DIGITALE; **REL** = RELAZIONE;
ADD = ALTRA DOCUMENTAZIONE; **IST** = ISTANZA

DATA: 12/04/2024

Rev.	Data Rev.	Data Rev.
00	14/02/2023	
01	12/04/2024	

ELABORATO:
SP16EPD007.1_01-
Planimetria_Parco_Eolico_Fase_di_Esercizio

TAV: EPD007.1

SCALA: VARIE

PROGETTISTI:

Ing. Sapienza Angelo

Ing. Rizzuto Vincenzo

Firmato digitalmente da vincenzo rizzuto
C = IT

SPAZIO RISERVATO PER LE APPROVAZIONI

SOCIETA':
S&P 16 S.R.L.
SICILIA E PROGRESSO
sede legale: Corso dei Mille 312, 90047 Partinico (PA)
P.iva.: 07035610828 tel.: 0915567418
email: sviluppose p16@gmail.com
pec: svilupposep16@pec.it

Questo documento e' proprieta' di Sicilia e Progresso s.r.l. :Esso non puo' essere utilizzato, trasmesso a terzi o riprodotto senza autorizzazione scritta della stessa.
Sicilia e Progresso s.r.l. tutela i propri diritti a norma di legge.