



PIANTA CARPENTERIA FONDAZIONE  
AEROGENERATORE  
Scala 1:50

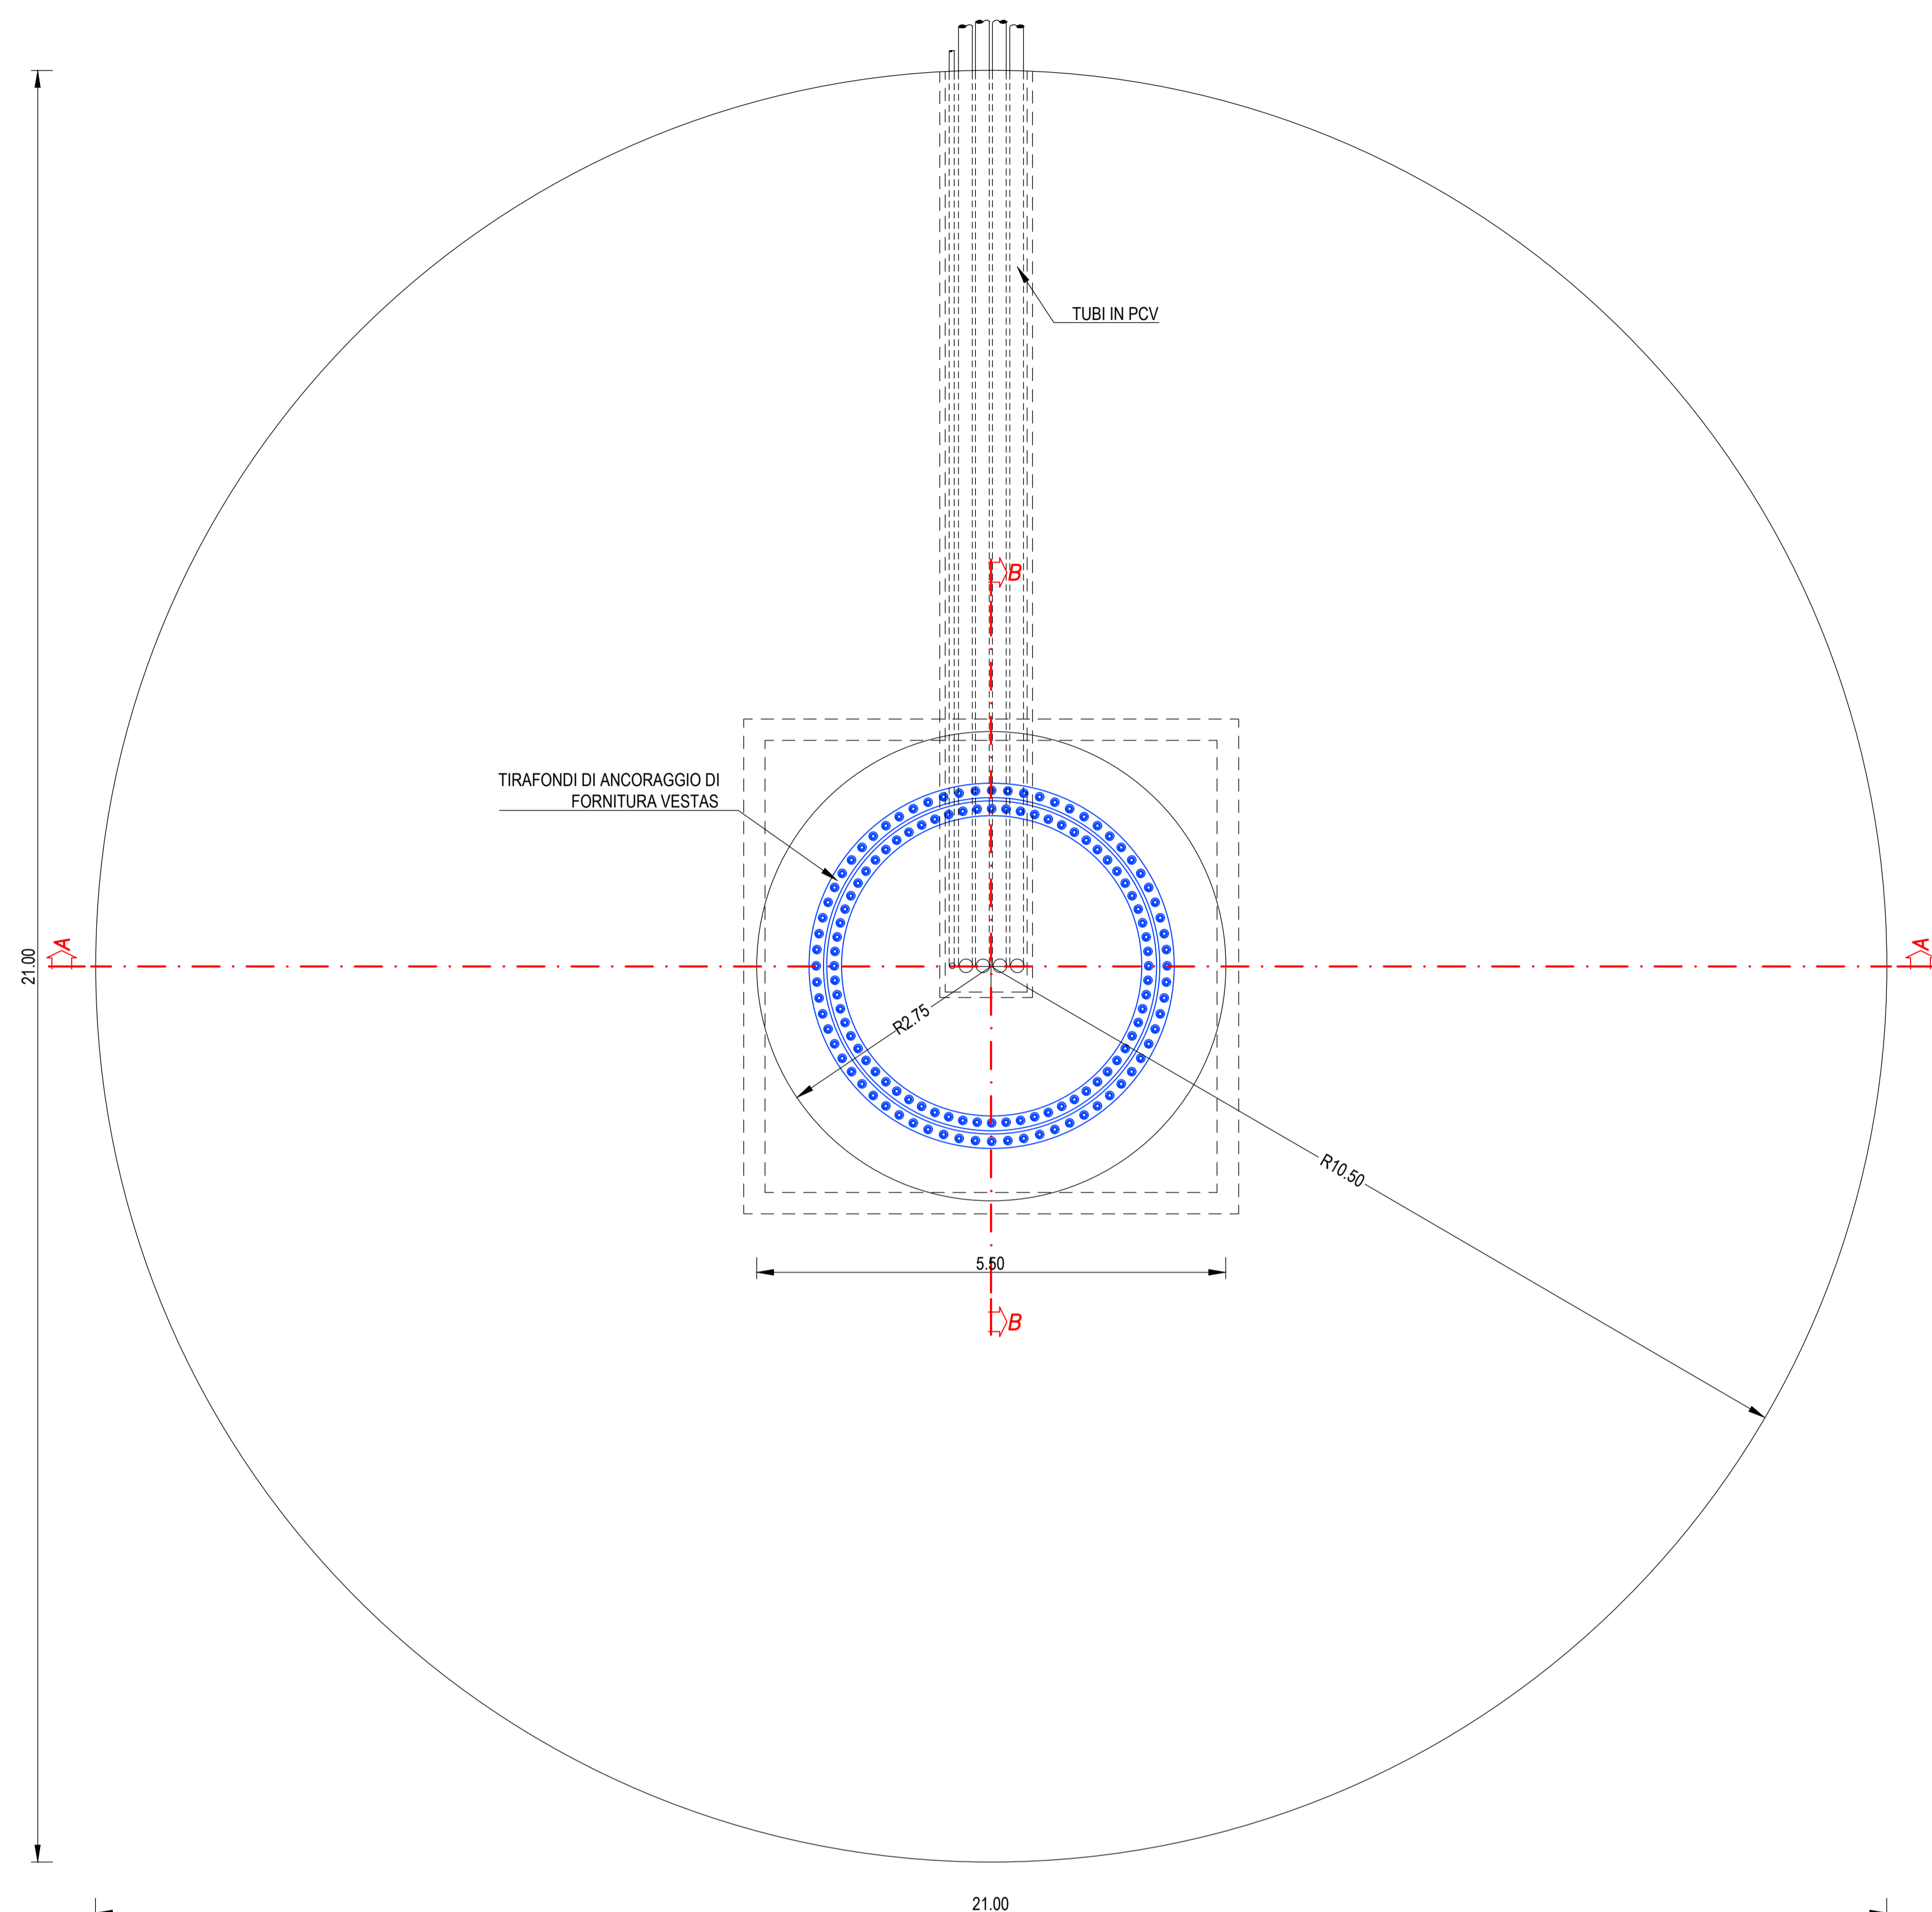


SCHEMA PLANIMETRICO DELL'EVENTUALE CONSOLIDAMENTO  
MEDIANTE COLONNE DI JET-GROUTING Ø120cm - L= circa 7.5m IN CASO  
DI PRESENZA DI ROCCIA FRATTURATA  
Scala 1:100

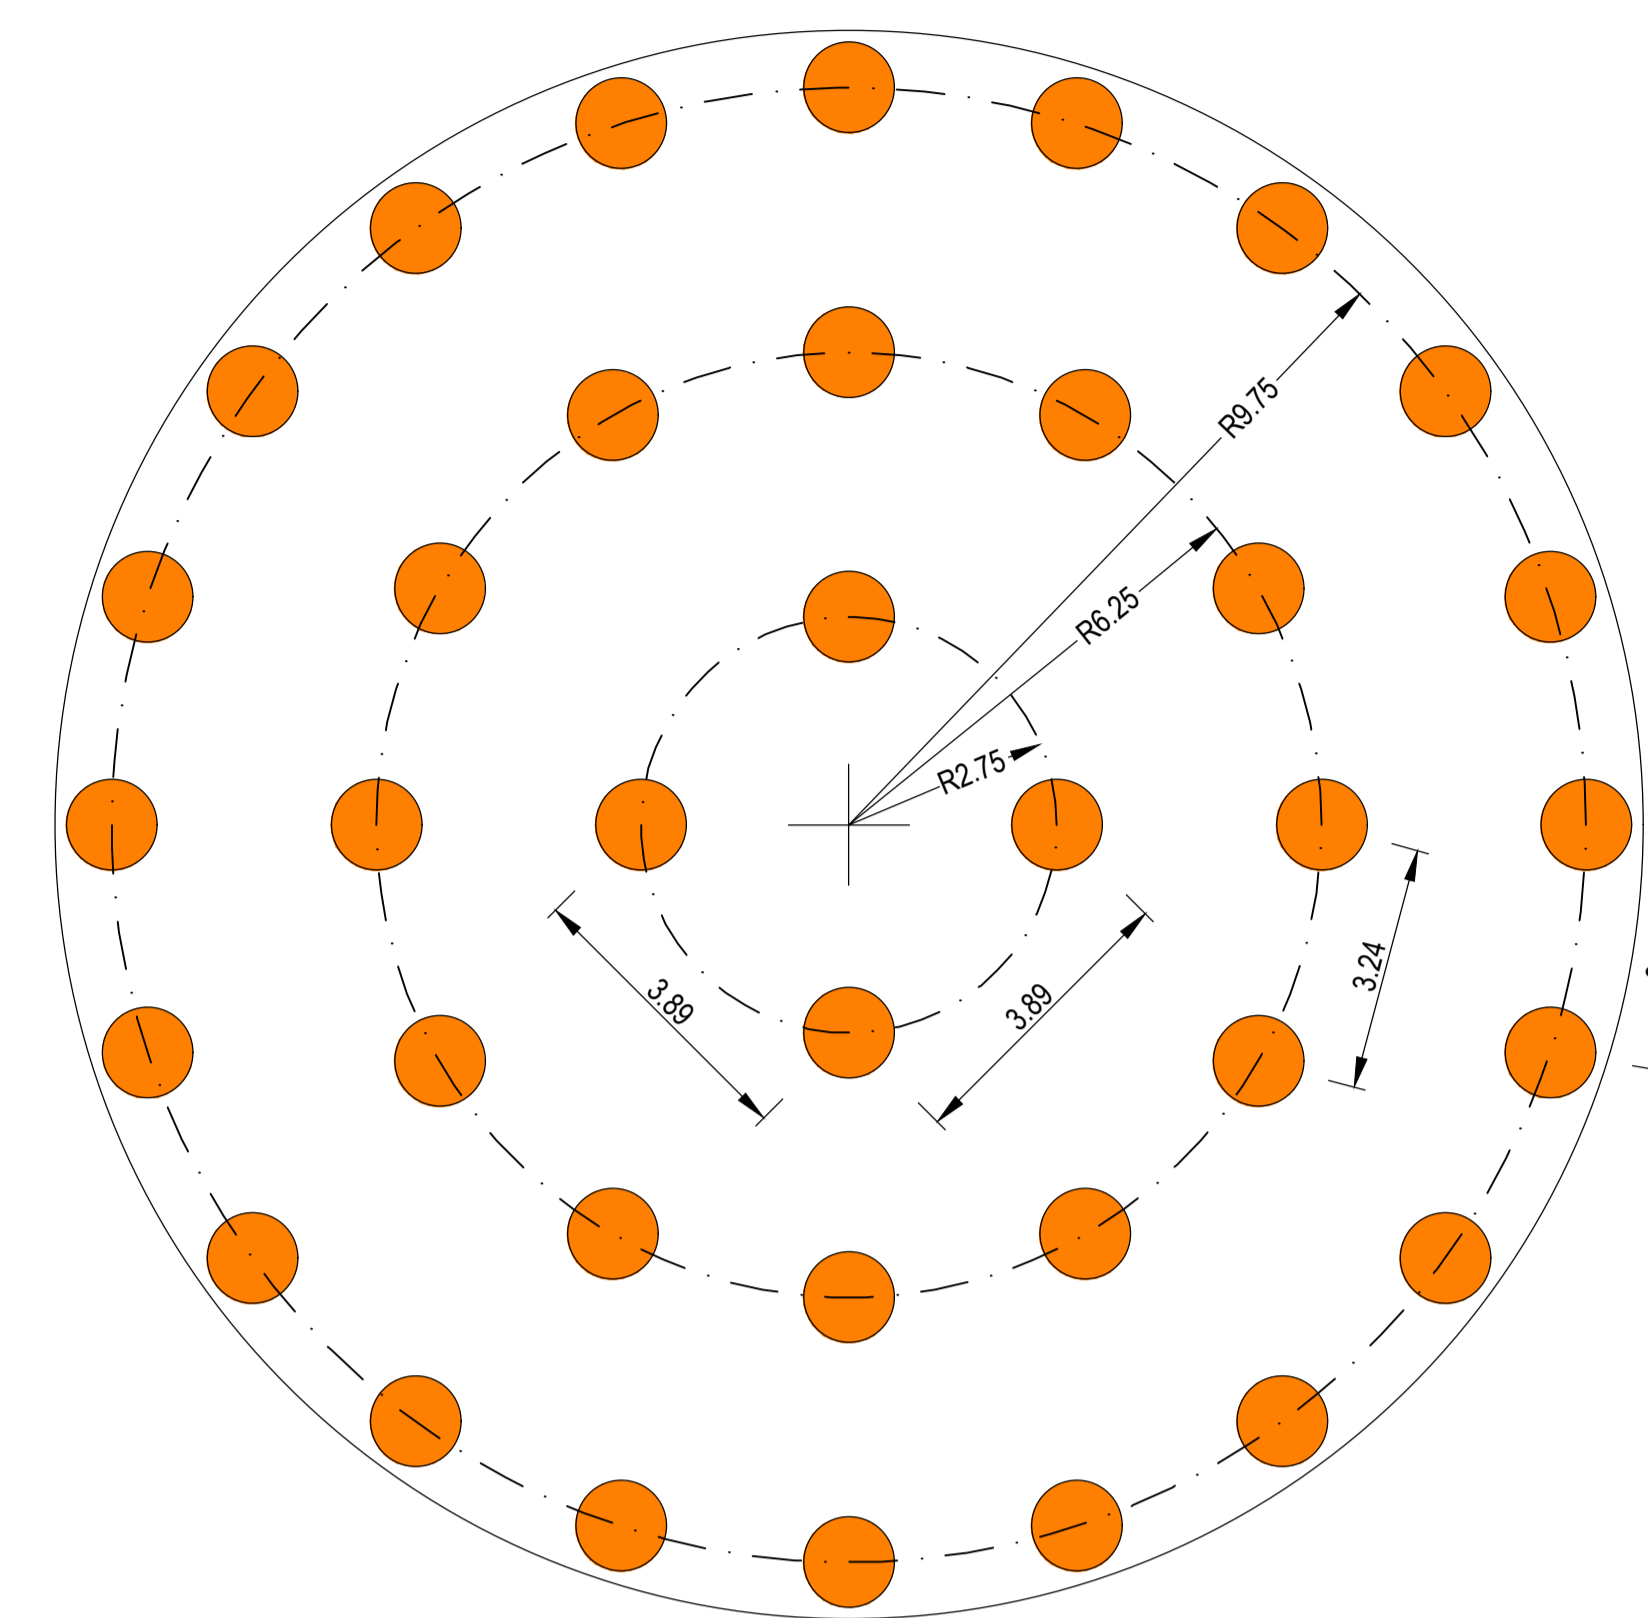


- NOTE TECNICHE PER L'ESECUZIONE DEL CONSOLIDAMENTO:**
- IL CONSOLIDAMENTO MEDIANTE COLONNE JET-GROUTING DOVRÀ ESSERE REALIZZATO IN ACCORDO ALLE EN 12746
  - SISTEMA DI ESECUZIONE: BIFLUIDO
  - DOSAGGIO MINIMO DI CEMENTO = 4.0 q/m<sup>3</sup>
  - CARICO DI ROTTURA A 60-90gg DELLE COLONNE JET-GROUTING DEVE ESSERE > 256N/cm<sup>2</sup>
- PARAMETRI DA STABILIRE CON L'IMPRESA ESECUTRICE:**
- PRESSIONE E PORTATA ARIA
  - VELOCITÀ E PASSO DI RISALITA MONITOR
  - VELOCITÀ ROTAZIONE ASTE
  - DIAMETRO E NUMERO SEGELI
  - RAPPORTO ACCIANCAMENTO
  - IL TRACCIAMENTO DEVE ESSERE ESEGUITO A CURA DELLA DIREZIONE LAVORI. NEL CASO, DURANTE L'ESECUZIONE DI UNA COLONNA, SI INCONTRINO OSTACOLI DOVUTI A BLOCCHI CALCEI, ESEGUIRE NUOVA COLONNA TRASLATA DI CIRCA 60/80cm
  - DOPO L'ESECUZIONE DELLE COLONNE JET-GROUTING PROCEDERE ALLA PULIZIA DELL'AREA DI SEDIME MEDIANTE ESCAVATORE CON BENNA A TAGLIO, LIVELLANDO IL PIANO PRIMA DEL GETTO DEL SOTTOFONDO IN CALCESTRUZZO MAGRO

SEZIONE A-A  
FONDAZIONE AEROGENERATORE  
Scala 1:50

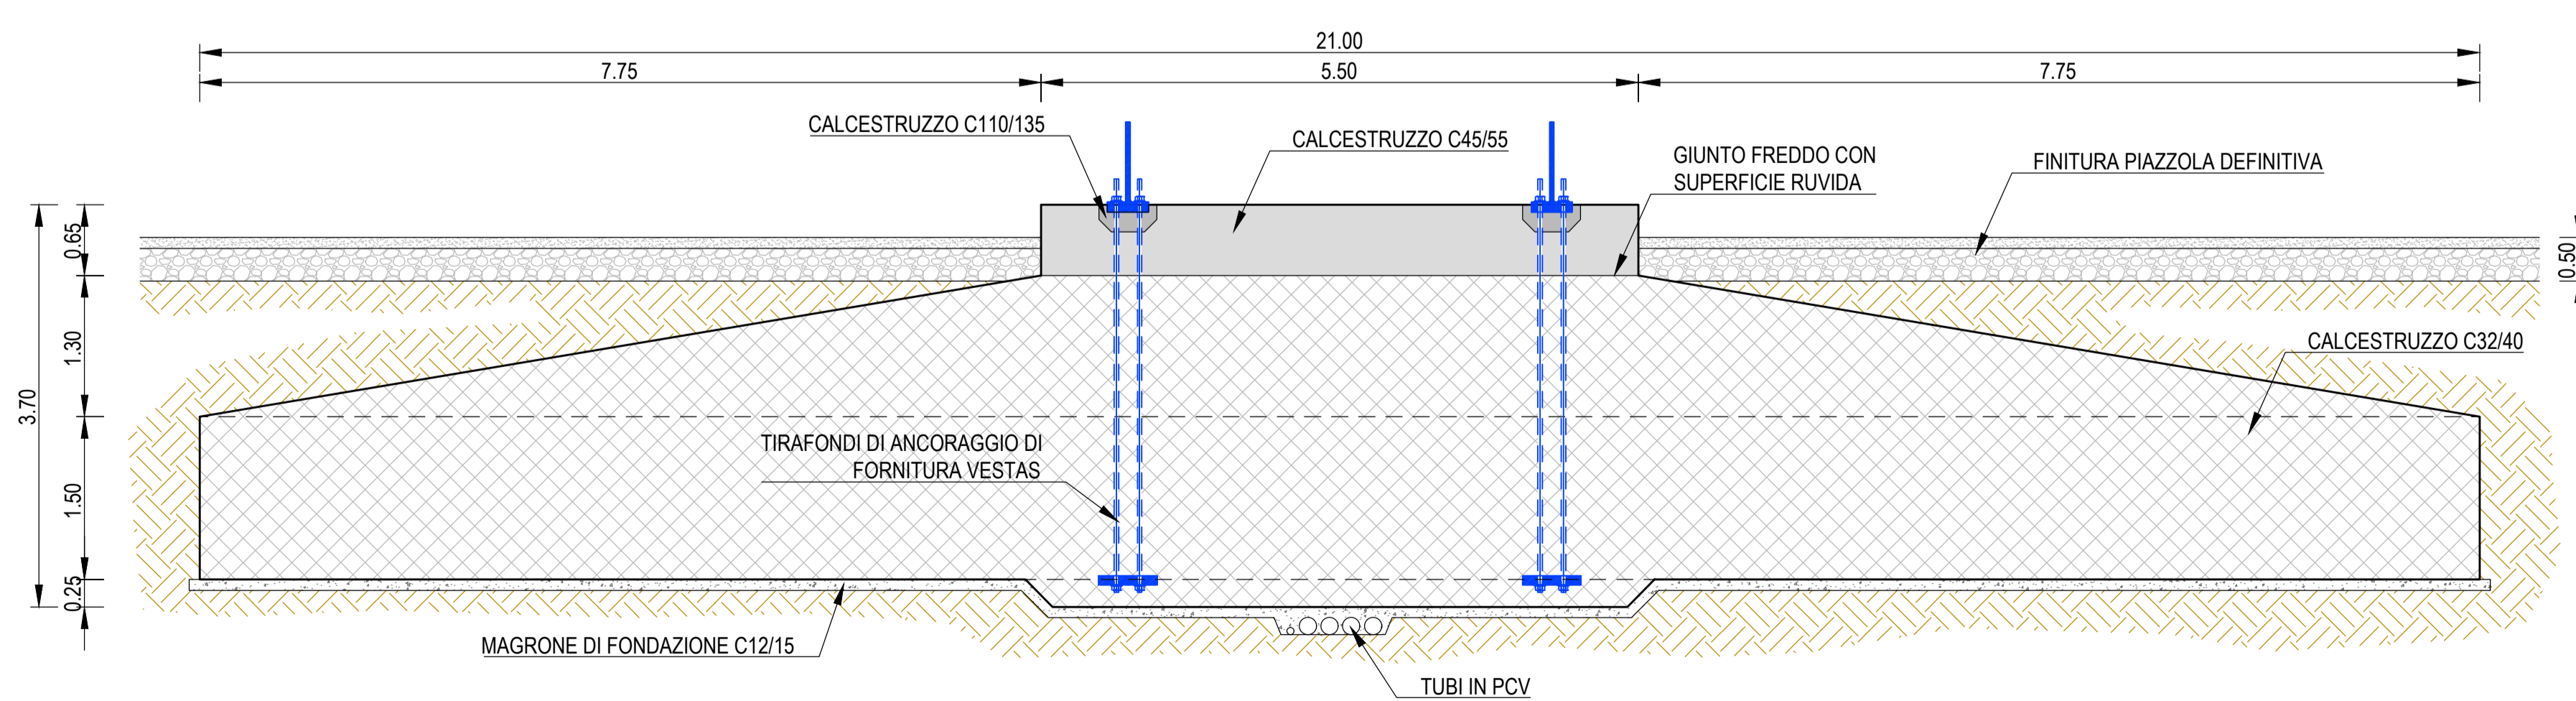

SEZIONE B-B  
FONDAZIONE AEROGENERATORE  
Scala 1:50

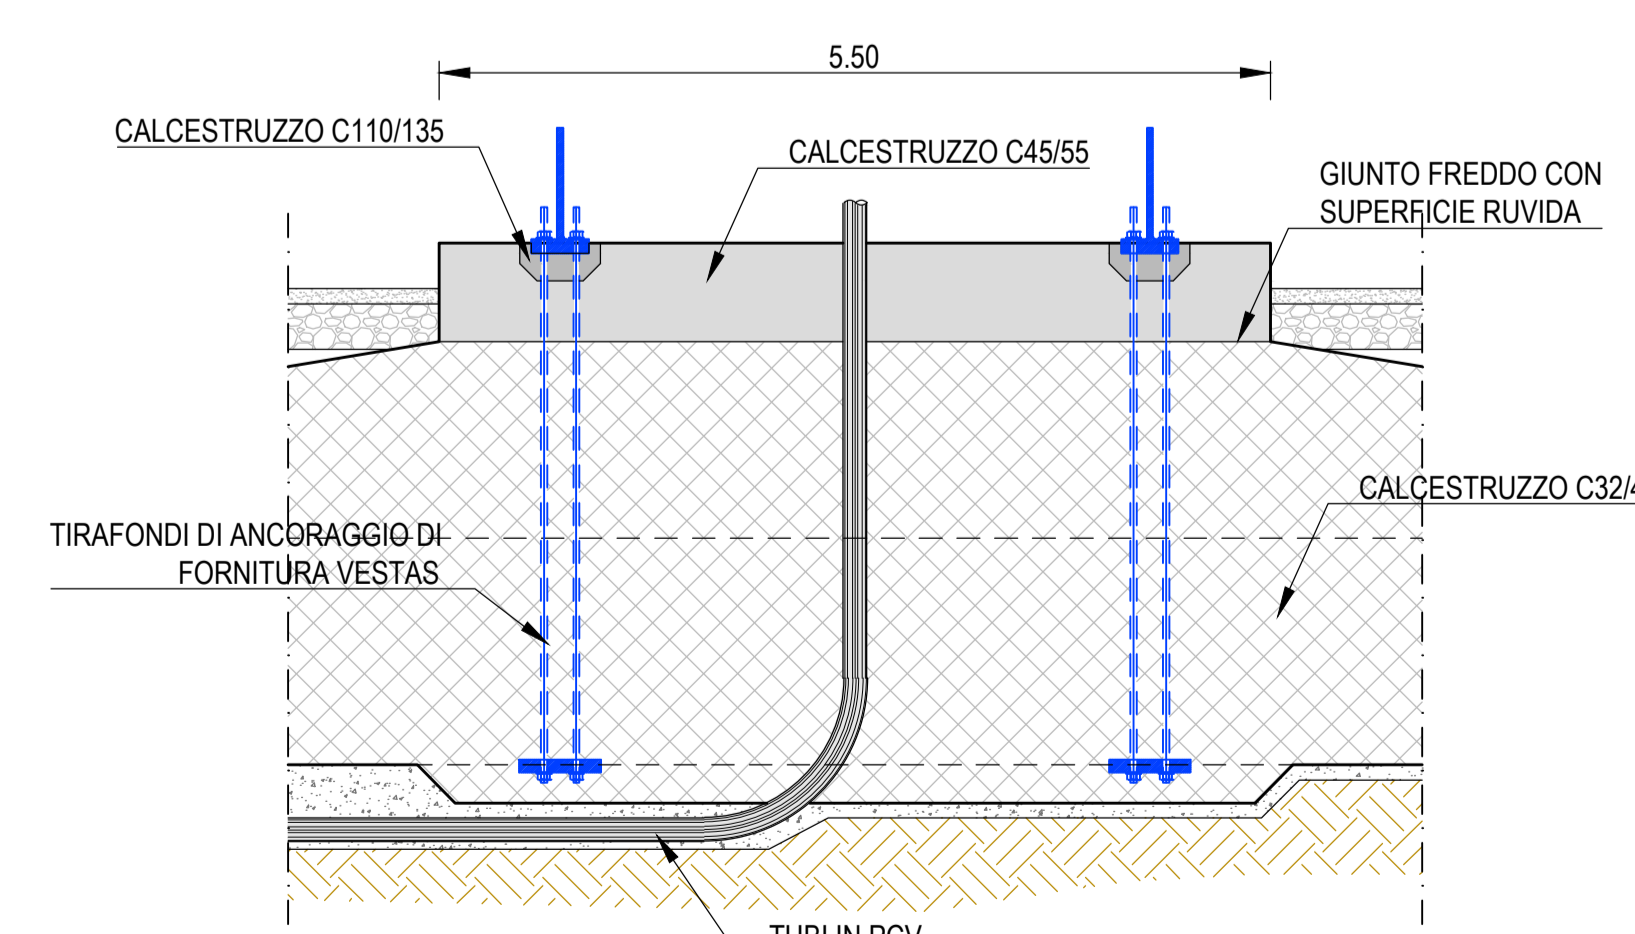

**REGIONE SICILIA**  
CITTA' METROPOLITANA DI PALERMO

PROGETTO: Località Impianto  
COMUNE DI PARTINICO CONTRADA BOSCO  
COMUNE DI MONREALE (PA) CONTRADA CAMBUCCA  
Località Commissione  
COMUNE DI PARTINICO (PA) CONTRADA TAMMI'

Oggetto: **PROGETTO DEFINITIVO**  
Realizzazione di  
impianto Eolico denominato S&P 16 di 109.40 MW

CONDIZIONE ELABORATO	PRODOTTO	DOCUMENTAZIONE	PROGRESSIVO	REV	DATA
101	102	103	104	105	12/04/2024

IPD - ELABORAZIONE DEL PROGETTO ORIGINALE: REV - SEMPLIFICAZIONE  
AMD - ALTRA DOCUMENTAZIONE: REV - STANZA

ELABORATO: **SP16EPD010\_01 -**  
Tipico fondazione aerogeneratore

TAV: **EPD010** | SCALA: **VARIE**

PROGETTISTI:  
Ing. Sapienza Angelo  
Ing. Rizzuto Vincenzo

SPAZIO RISERVATO PER LE APPROVAZIONI

SOCIETA': **S&P 16 S.R.L.**  
SICILIA E PROGRESSO  
sede legale: Corso dei Normi, 312, 91047 Partinico (PA)  
P.I.A.: 0715610028 | tel.: 0915562418  
email: info@sp16epd.com | pec: info@sp16epdpec.it

**SP16**  
SICILIA E PROGRESSO