


PROSPETTO FRONTALE DELL'AEROGENERATORE
Scala 1:500



PROSPETTO LATERALE DELL'AEROGENERATORE
Scala 1:500

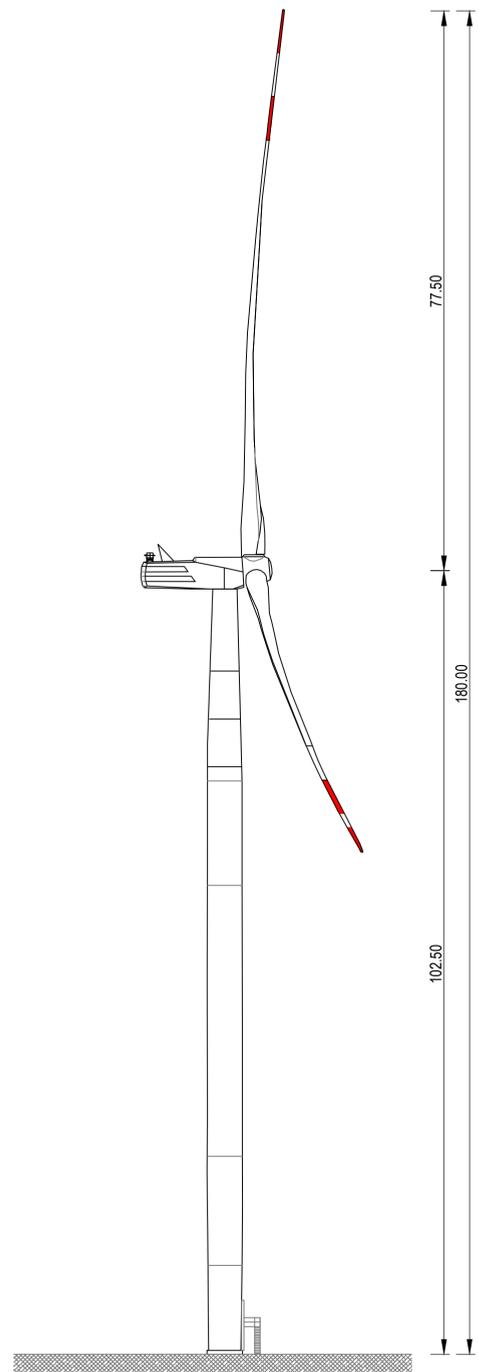

REGIONE SICILIA
CITTA' METROPOLITANA DI PALERMO

PROGETTO: Località Impianto
COMUNE DI PARTINICO CONTRADA BOSCO
COMUNE DI MONREALE (PA) CONTRADA CAMBUCA
Località Connessione
COMUNE DI PARTINICO (PA) CONTRADA TAMMI'

Oggetto: **PROGETTO DEFINITIVO**
Realizzazione di
impianto Eolico denominato S&P 16 di 109.40 MW

CODICE ELABORATO:				DATA:		
PROFONENTE	TIPOLOGIA DOCUMENTO	PROGRESSIVO	REV	12/04/2024		
SP16	EPD	012	01			
EPD = ELABORATO DEL PROGETTO DIGITALE		REL = RELAZIONE		Rev.	Data Rev.	Data Rev.
ADD = ALTRA DOCUMENTAZIONE		IST = ISTANZA		00	14/02/2023	
ELABORATO:				01	12/04/2024	
SP16EPD012.1_01 - Tipico_Aerogeneratore 6.6 MW						

TAV: EPD012.1	SCALA: VARIE
---------------	--------------

PROGETTISTI: Ing. Sapienza Angelo  Ing. Rizzuto Vincenzo 	SPAZIO RISERVATO PER LE APPROVAZIONI
---	---

SOCIETA': S&P 16 S.R.L. SICILIA E PROGRESSO sede legale: Corso dei Mille 312, 90047 Partinico (PA) P.Iva: 07035610828 tel.: 0915567418 email: sviluppopep16@gmail.com pec: sviluppopep16@pec.it	
--	---

Questo documento è proprietà di Sicilia e Progresso S.r.l. Esso non può essere utilizzato, trasmesso a terzi o riprodotto senza autorizzazione scritta della stessa. Sicilia e Progresso S.r.l. tutela i propri diritti a norma di legge.