



PROSPETTO FRONTALE
DELL'AEROGENERATORE
Scala 1:500



PROSPETTO LATERALE
DELL'AEROGENERATORE
Scala 1:500

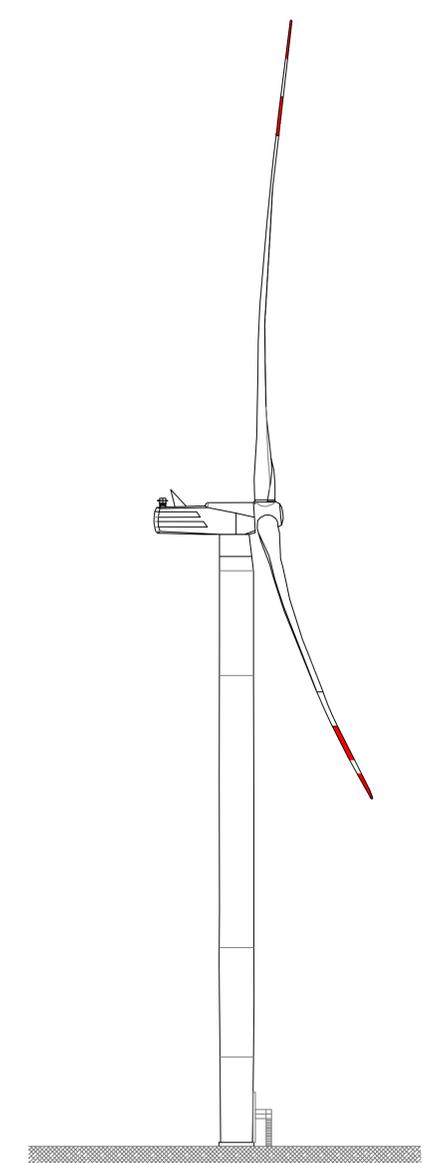

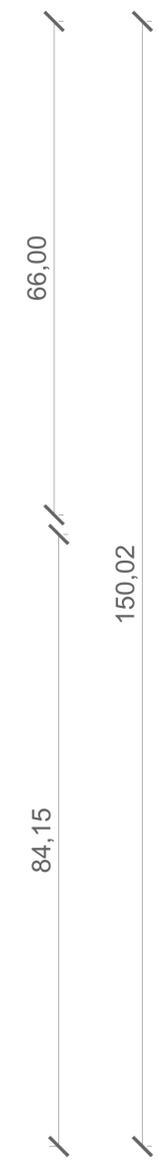

REGIONE SICILIA
CITTA' METROPOLITANA DI PALERMO

PROGETTO: Località Impianto
COMUNE DI PARTINICO CONTRADA BOSCO
COMUNE DI MONREALE (PA) CONTRADA CAMBUCA
Località Connessione
COMUNE DI PARTINICO (PA) CONTRADA TAMMI'

Oggetto: **PROGETTO DEFINITIVO**
Realizzazione di
impianto Eolico denominato S&P 16 di 109.40 MW

CODICE ELABORATO:				DATA:	
PROFONTE	TIPOLOGIA DOCUMENTO	PROGRESSIVO	REV		
SP16	EPD	012	01	12/04/2024	
EPD = ELABORATO DEL PROGETTO DIGITALE;		REL = RELAZIONE;		Rev.	
ADD = ALTRA DOCUMENTAZIONE;		IST = ISTANZA		00	14/02/2023
ELABORATO:				01	12/04/2024
SP16EPD012.2_01 - Tipico_Aerogeneratore 5 MW					
TAV:		SCALA:			
EPD012.2		VARIE			
PROGETTISTI:		SPAZIO RISERVATO PER LE APPROVAZIONI			
Ing. Sapienza Angelo					
					
Ing. Rizzuto Vincenzo					
					
SOCIETA':		S&P 16 S.R.L. SICILIA E PROGREGGIO sede legale: Corso dei Mille 312, 90047 Partinico (PA) P.iva.: 07035610828 tel.: 0915567418 email: sviluppopep16@gmail.com pec: sviluppopep16@pec.it			
					

Questo documento è proprietà di Sicilia e Proggresso s.r.l. Esso non può essere utilizzato, trasmesso o reso o riprodotto senza autorizzazione scritta della stessa. Sicilia e Proggresso s.r.l. tutela i propri diritti a norma di legge.