



PROVINCIA : VITERBO
 COMUNE : TARQUINIA

NUOVE VIABILITA'


STRADA TIPO "DP"

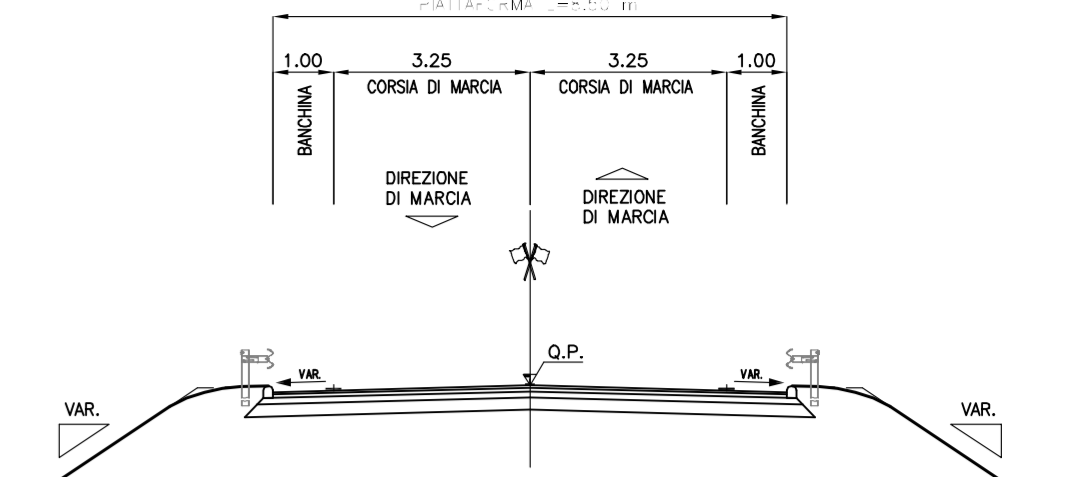


STRADA TIPO "DP"

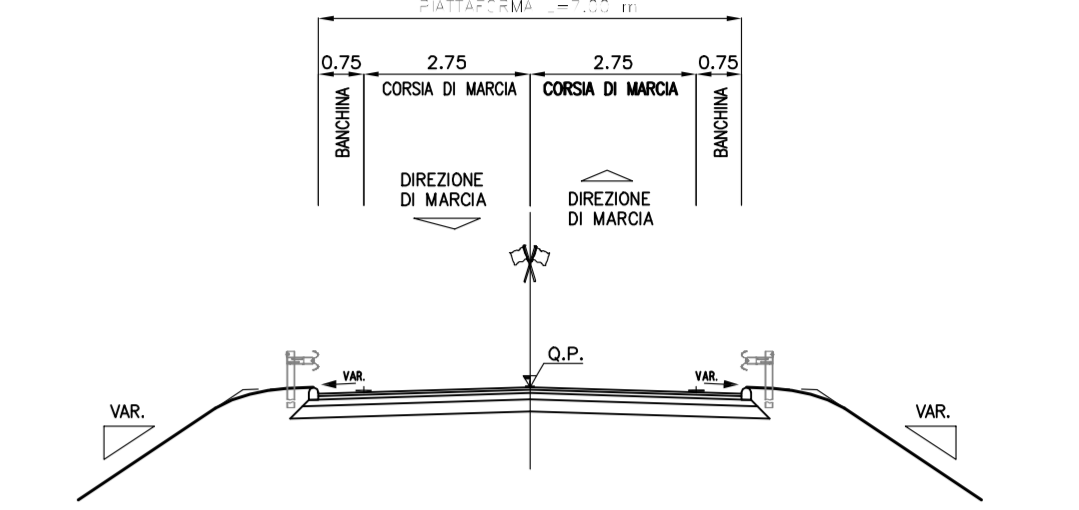

STRADA TIPO "DP"

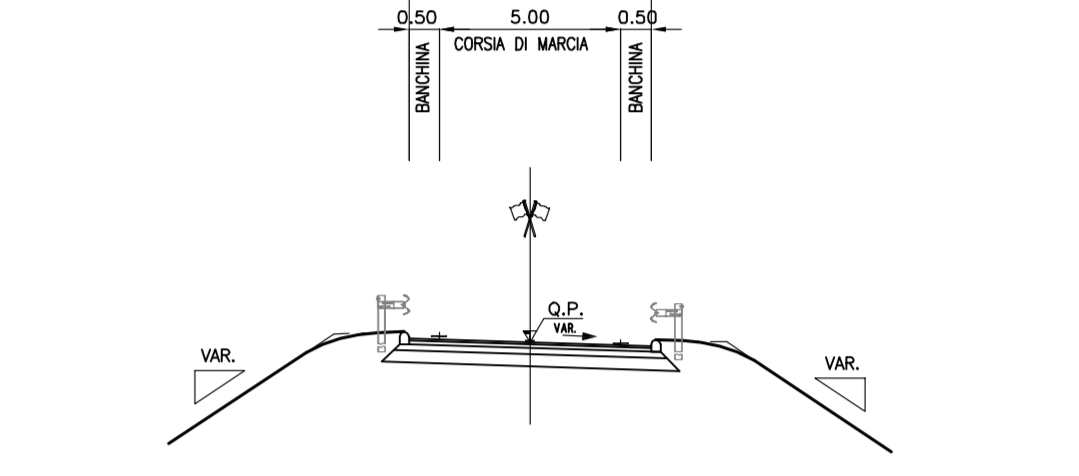

RIQUALIFICA VIABILITA' ESISTENTI
S.P. LITORANEA NORD

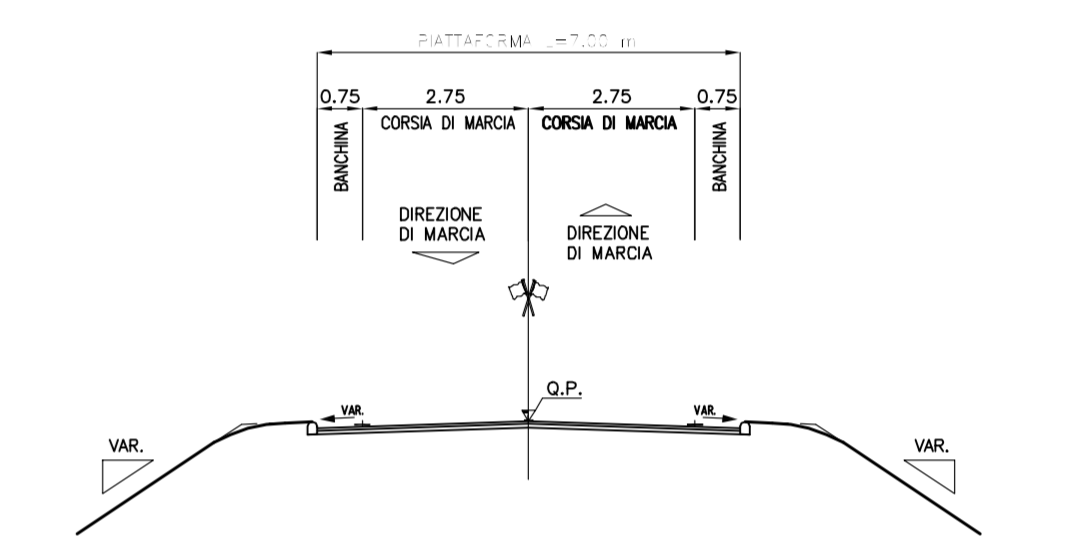

- INTERVENTI SULLA VIABILITA' ESTERNA**
- Rimanenza pavimentazione
 - Ripristino banchine
 - Adeguamento topografico orizzontale e verticale
 - Messa in sicurezza delle intersezioni (rotatorie)

LEGENDA

- LOCALIZZAZIONE PROGETTO DEFINITIVO GIUGNO 2011
- LOCALIZZAZIONE PROGETTO DEFINITIVO IN OTTEMPERANZA ALLE PRESCRIZIONI CIPE
- - - LIMITE FASCIA DI RISPETTO PROGETTO DEFINITIVO PUBBLICATO FEBBRAIO 2012
- IN...** VIABILITA' NON MODIFICATA RISPETTO AL PRECEDENTE PROGETTO
- INP...** VIABILITA' MODIFICATA IN OTTEMPERANZA ALLE PRESCRIZIONI CIPE
- INP...** VIABILITA' NUOVA IN OTTEMPERANZA ALLE PRESCRIZIONI CIPE



Società Autostrada Tirrenica p.a.

AUTOSTRADA (A12) : ROSIGNANO – CIVITAVECCHIA
LOTTO 6B
TRATTO: PESCIA ROMANA – TARQUINIA

PROGETTO DEFINITIVO
 NUOVE LOCALIZZAZIONI IN OTTEMPERANZA ALLA DELIBERA CIPE
 INFRASTRUTTURA STRATEGICA DI PREMINENTE INTERESSE
 NAZIONALE LE CUI PROCEDURE DI APPROVAZIONE SONO REGOLATE
 DALL' ART. 161 DEL D.LGS. 163/2006

DOCUMENTAZIONE GENERALE

PARTE GENERALE
 Planimetria Generale
 dal Km 21+500.00 al Km 25+780.94
 Confronto Localizzativo con il Progetto Definitivo giugno 2011

IL RESPONSABILE PROGETTAZIONE SPECIFICAZIONE Ing. Massimo Giosoli Dir. Ing. Milano N. 20746 RESPONSABILE UFFICIO STD		IL RESPONSABILE INTERAZIONE PRESCRIZIONI SPECIFICAZIONE Ing. Assunta Ari Dir. Ing. Milano N. 19313 COORDINATORE GENERALE APS		IL DIRETTORE TECNICO Ing. Maurizio Torrefi Dir. Ing. Milano N. 16442 RESPONSABILE DIREZIONE SVILUPPO INFRASTRUTTURE	
REVISIONI ELABORATO data: APRILE 2013 codice contratto: 12121606 n. Proj: STD006-1 n. progetto: 1 scala: 1:5000	REVISIONE n. data 1 GENNAIO 2014				
COORDINATA A CURA DI Ing. Massimo Giosoli - Dir. Ing. Milano N. 20746		REVISIONE DI CONFERMA Arch. Maria Giuseppina - Verso N. 1284		VEDO DEL COMMITTENTE 	
COORDINATORE OPERATIVO DI PROGETTO		VEDO DEL CONCESSIONARIO 		Ministero delle Infrastrutture e dei Trasporti	