


VOLUMI ADEGUAMENTO VIABILITÀ IN CURVA			
ADEGUAMENTO	SCAVO (m³)	RIPORTO (m³)	ECCEDENZA (m³)
5	-128.79	1.55	-127.24

DESCRIZIONE	SCAVO (m³)	RIPORTO (m³)	ECCEDENZA (m³)
VOLUME AMPLIAMENTO SEDE STRADALE TOTALE	-14746.73	720.71	-14026.0200
VOLUME ADEGUAMENTO IN CURVA TOTALE	-2415.30	418.00	-1997.3000

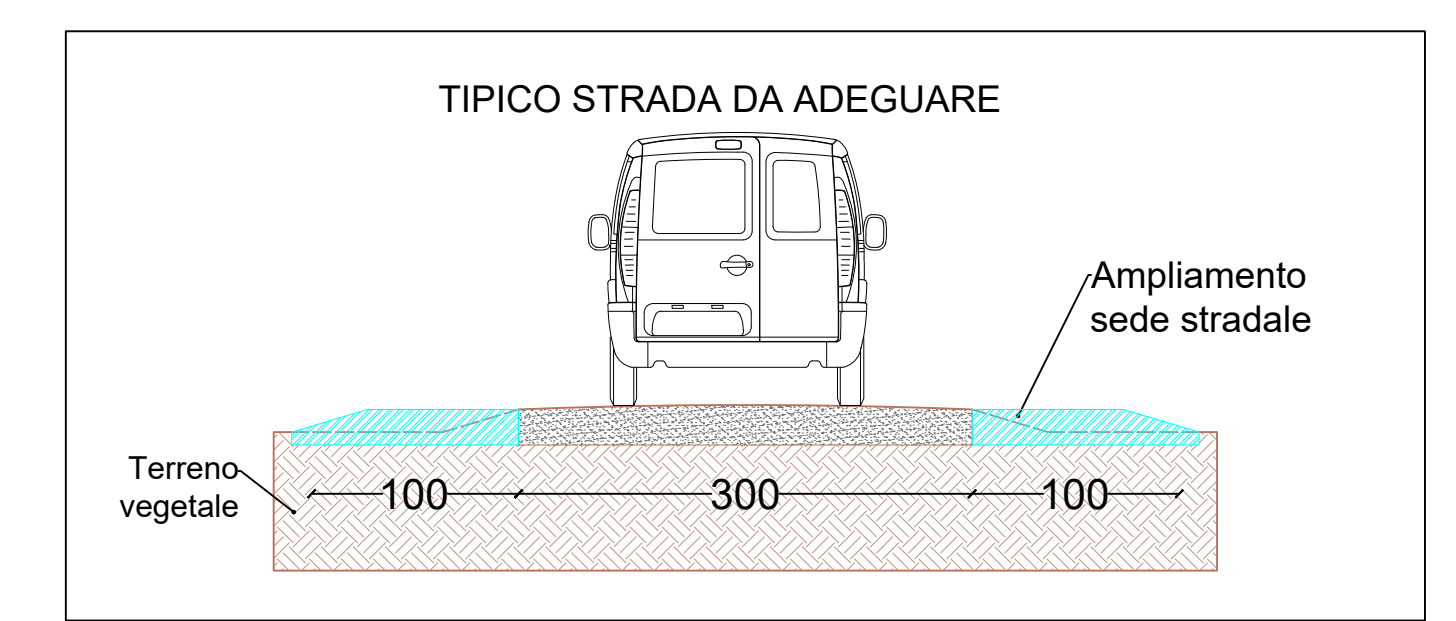

N.B.  
Le aree di adeguamento viabilità in curva presentano un raggio di 30 metri.

- LEGENDA**
- Aerogeneratore 6.6 MW
  - Aerogeneratore 5 MW
  - Tracciato caviodotto MT
  - Tracciato caviodotto AT
  - Linea elettrica 220kV
  - Strade esistenti
  - Area impianto di produzione Idrogeno Verde altro Proponente
  - Area nella disponibilità del Proponente
  - Area nuova stazione di rete Particico 2
  - Area stazione utente di trasformazione
  - Area stazione utente
  - Strade e piazzole permanenti
  - Adeguamento viabilità in curva
  - Strada dissestata da ripristinare
  - Area ampliamento sede stradale

**REGIONE SICILIA**  
**CITTA' METROPOLITANA DI PALERMO**

PROGETTO: Località Impianto  
COMUNE DI PARINISCO CONTRADA BOSCO  
Località Committenza:  
COMUNE DI PARINISCO (PA) CONTRADA TAMME'

OGGETTO: **PROGETTO DEFINITIVO**  
Realizzazione di  
impianto Eolico denominato S&P 16 di 109.40 MW

COMPRESO ELABORATO: PROPOSIZIONE	PRODOTTO DOCUMENTAZIONE: PROGRESSIVO	REV	DATA:
SP16	EPD	00	12/04/2024
APP - ALTRADOCUMENTAZIONE: PROGETTO DEFINITIVO	REV - REALIZZAZIONE		Rev
APP - ALTRADOCUMENTAZIONE: PROGETTO DEFINITIVO	REV - REALIZZAZIONE		Data Rev.
			12/04/2024

ELABORATO: **SP16EPD026.2\_00- Adeguamento\_della\_Viabilità**

TAV: **EPD026.2**      SCALA: **1:1.000**

PROGETTISTI:  
Ing. Sapienza Angelo  
Ing. Rizzuto Vincenzo

**SPAZIO RISERVATO PER LE APPROVAZIONI**

SOCIETA': **S&P 16 S.R.L.**  
SICILIA E PROGRESSO  
sede legale: Corso da Mela, 32 - 91020 Partinico (PA)  
P.Iva: 07704180828 tel.: 0932676748  
email: info@sp16epd.com pec: info@sp16epd.com