


VOLUMI ADEGUAMENTO VIABILITÀ IN CURVA			
ADEGUAMENTO	SCAVO (m³)	RIPORTO (m³)	ECCEDEZZA (m³)
16	-86,12	1,04	-85,08
17	-85,33	1,03	-84,30
18	-61,48	0,74	-60,74

DESCRIZIONE	SCAVO (m³)	RIPORTO (m³)	ECCEDEZZA (m³)
VOLUME AMPLIAMENTO SEDE STRADALE TOTALE	-14746,73	720,71	-14026,0200
VOLUME ADEGUAMENTO IN CURVA TOTALE	-2415,30	418,00	-1997,3000

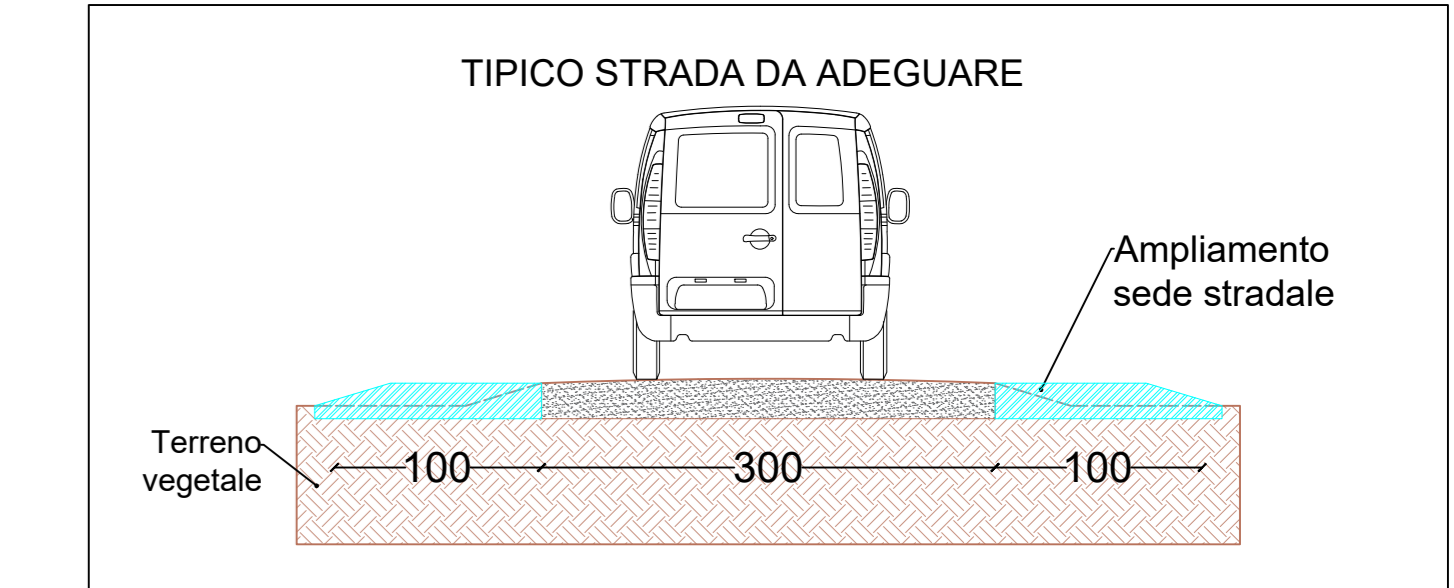

N.B.
Le aree di adeguamento viabilità in curva presentano un raggio di 30 metri.

- LEGENDA**
- Aerogeneratore 6.6 MW
 - Aerogeneratore 5 MW
 - Tracciato cavodotto MT
 - Tracciato cavodotto AT
 - Linea elettrica 220kV
 - Strade esistenti
 - Area impianto di produzione Idrogeno Verde altro Proponente
 - Area nella disponibilità del Proponente
 - Area nuova stazione di rete Partinico 2
 - Area stazione utente di trasformazione
 - Area stazione utente
 - Strade e piazze permanenti
 - Adeguamento viabilità in curva
 - Strada dissestata da ripristinare
 - Area ampliamento sede stradale

REGIONE SICILIA
CITTA' METROPOLITANA DI PALERMO

PROGETTO: Località Impianto
COMUNE DI PARTINICO CONTRADA BOSCO
COMUNE DI MONREALE (PA) CONTRADA CAMBUCA
Località Corrosione
COMUNE DI PARTINICO (PA) CONTRADA TAMMI'

OGGETTO: **PROGETTO DEFINITIVO**
Realizzazione di
impianto Eolico denominato S&P 16 di 109.40 MW

COMITATO ELABORAZIONE	PROVINCIA DOCUMENTO	PROGRESSIVO	REV.	DATA
SP16	EPD	001	00	12/04/2024
IPSP - ELABORAZIONE DEL PROGETTO DEFINITIVO	REV - RELAZIONE			Rev. Data Rev. Data Rev.
ADD - ULTRA DOCUMENTAZIONE	REV - STIPANZA			00 12/04/2024

ELABORATO: **SP16EPD026.5_00-**
Adeguamento_della_Viabilità

TAV:	SCALA:
EPD026.5	1:1.000

PROGETTISTI:
Ing. Sapienza Angelo
Ing. Rizzuto Vincenzo

SOCIETA': **S&P 16 S.R.L.**
SICILIA E PROGRESSO
sede legale: Corso del Vico 712, 91047 Partinico (PA)
P.Iva. 07060820828 tel. 0913521818
email: info@sp16.it
pec: evd@sp16.it