



REGIONE SICILIA

CITTA' METROPOLITANA DI PALERMO

PROGETTO:

Località Impianto
COMUNE DI PARTINICO CONTRADA BOSCO
COMUNE DI MONREALE (PA) CONTRADA CAMBUCA
Località Connessione
COMUNE DI PARTINICO (PA) CONTRADA TAMMI'

Oggetto:

PROGETTO DEFINITIVO

Realizzazione di impianto Eolico denominato S&P 16 di 109.40 MW

CODICE ELABORATO:

PROPONENTE	TIPOLOGIA DOCUMENTO	PROGRESSIVO	REV
SP16	EPD	032.4	00

EPD = ELABORATO DEL PROGETTO DIGITALE; REL = RELAZIONE;
ADD = ALTRA DOCUMENTAZIONE; IST = ISTANZA

DATA:

12/04/2024

ELABORATO:

SP16EPD032.4_00-
Ante_e_post

TAV:

EPD032.4

SCALA:

VARIE

Rev.	Data Rev.	Data Rev.
00	12/04/2024	

PROGETTISTI:

Ing. Sapienza Angelo



Ing. Rizzuto Vincenzo




SPAZIO RISERVATO PER LE APPROVAZIONI


SOCIETA':

S&P 16 S.R.L.
SICILIA E PROGRESSO
sede legale: Corso dei Mille 312, 90047 Partinico (PA)
P.iva.: 07035610828 tel.: 0915567418
email: sviluppopep16@gmail.com
pec: sviluppopep16@pec.it

S&P16
SICILIA E PROGRESSO

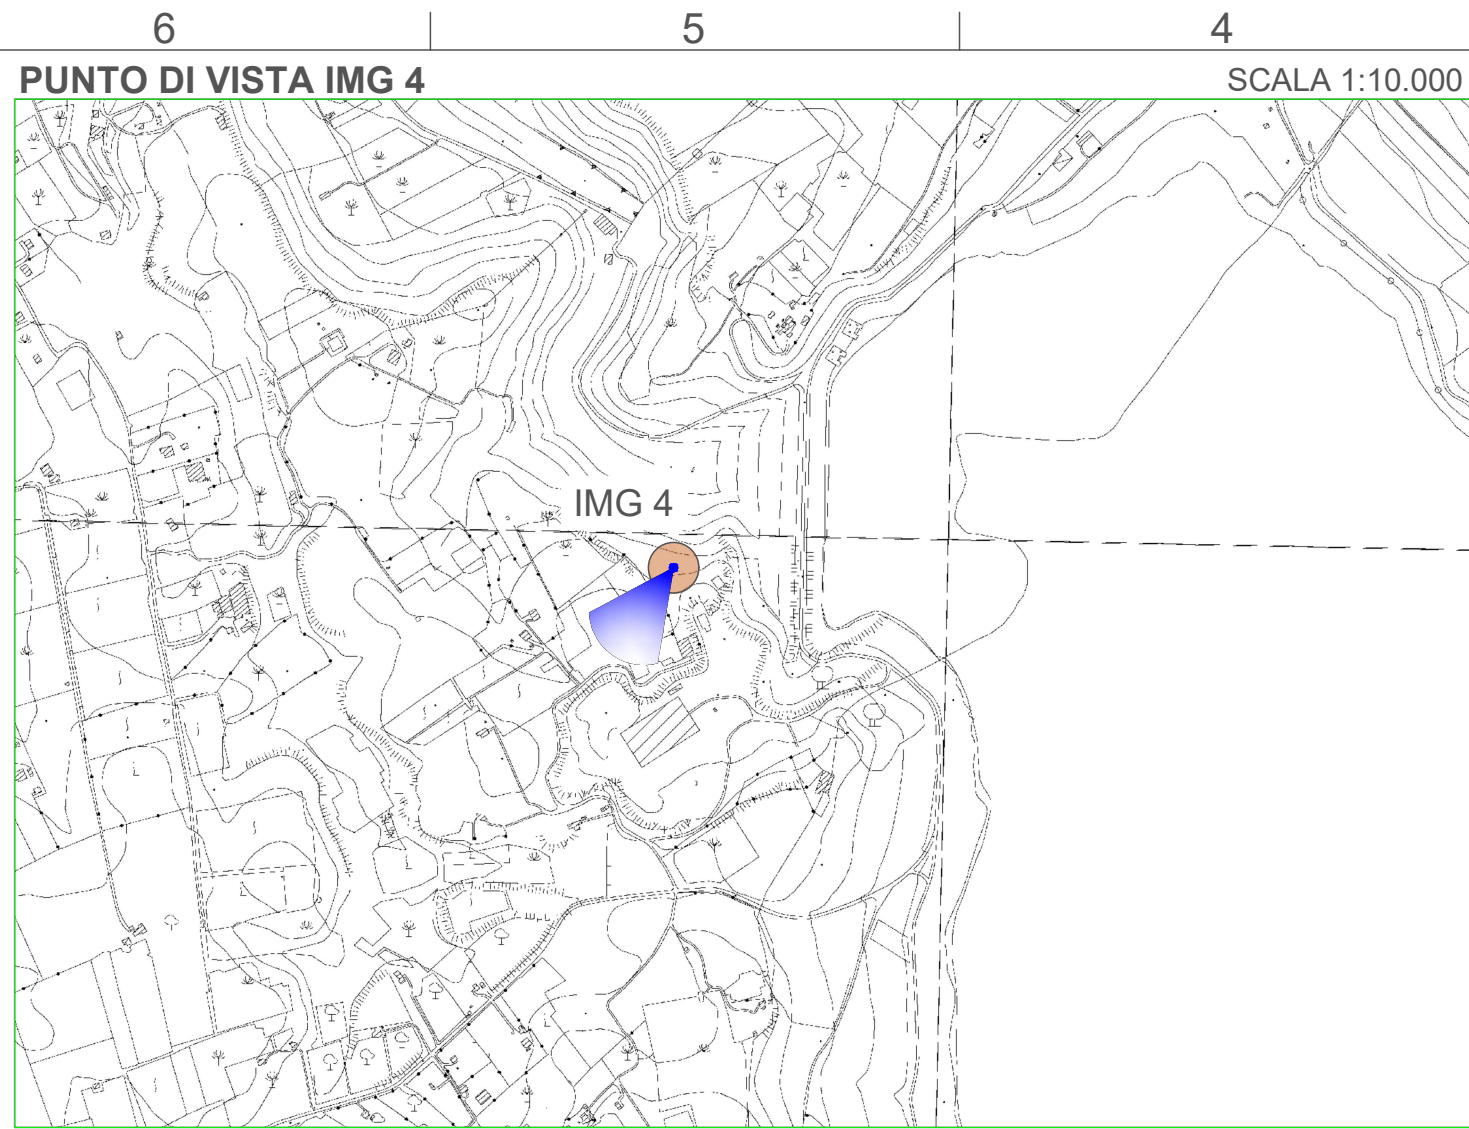

IMG 4 (Necropoli_1), ante-operam

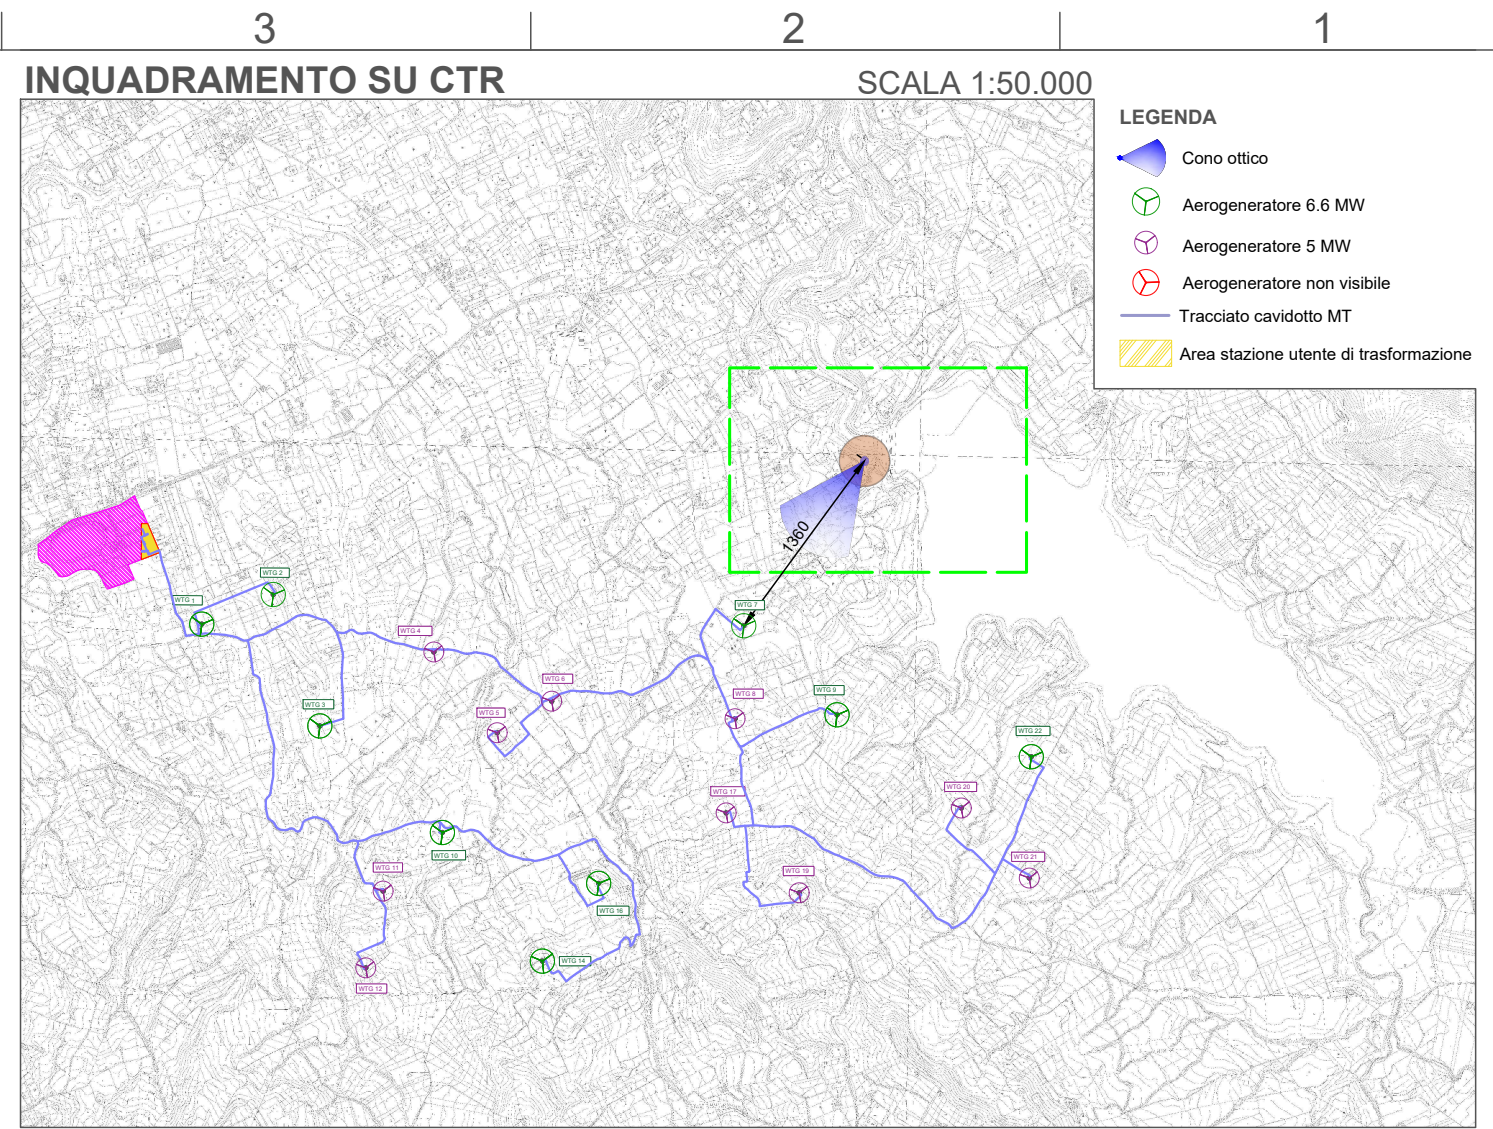

IMG 4 (Necropoli_1), post-operam

