



REGIONE SICILIA

CITTA' METROPOLITANA DI PALERMO

PROGETTO:

Località Impianto
 COMUNE DI PARTINICO CONTRADA BOSCO
 COMUNE DI MONREALE (PA) CONTRADA CAMBUCA
 Località Connessione
 COMUNE DI PARTINICO (PA) CONTRADA TAMMI'

Oggetto:

PROGETTO DEFINITIVO

Realizzazione di impianto Eolico denominato S&P 16 di 109.40 MW

CODICE ELABORATO:

PROPONENTE	TIPOLOGIA DOCUMENTO	PROGRESSIVO	REV
SP16	EPD	032.5	00

EPD = ELABORATO DEL PROGETTO DIGITALE; REL = RELAZIONE;
 ADD = ALTRA DOCUMENTAZIONE; IST = ISTANZA

DATA:

12/04/2024

Rev.	Data Rev.	Data Rev.
00	12/04/2024	

ELABORATO:

SP16EPD032.5_00-
 Ante_e_post

TAV:

EPD032.5

SCALA:

VARIE

PROGETTISTI:

Ing. Sapienza Angelo



Ing. Rizzuto Vincenzo




SPAZIO RISERVATO PER LE APPROVAZIONI


SOCIETA':

S&P 16 S.R.L.
 SICILIA E PROGRESSO
 sede legale: Corso dei Mille 312, 90047 Partinico (PA)
 P.iva.: 07035610828 tel.: 0915567418
 email: sviluppopez16@gmail.com
 pec: sviluppopez16@pec.it



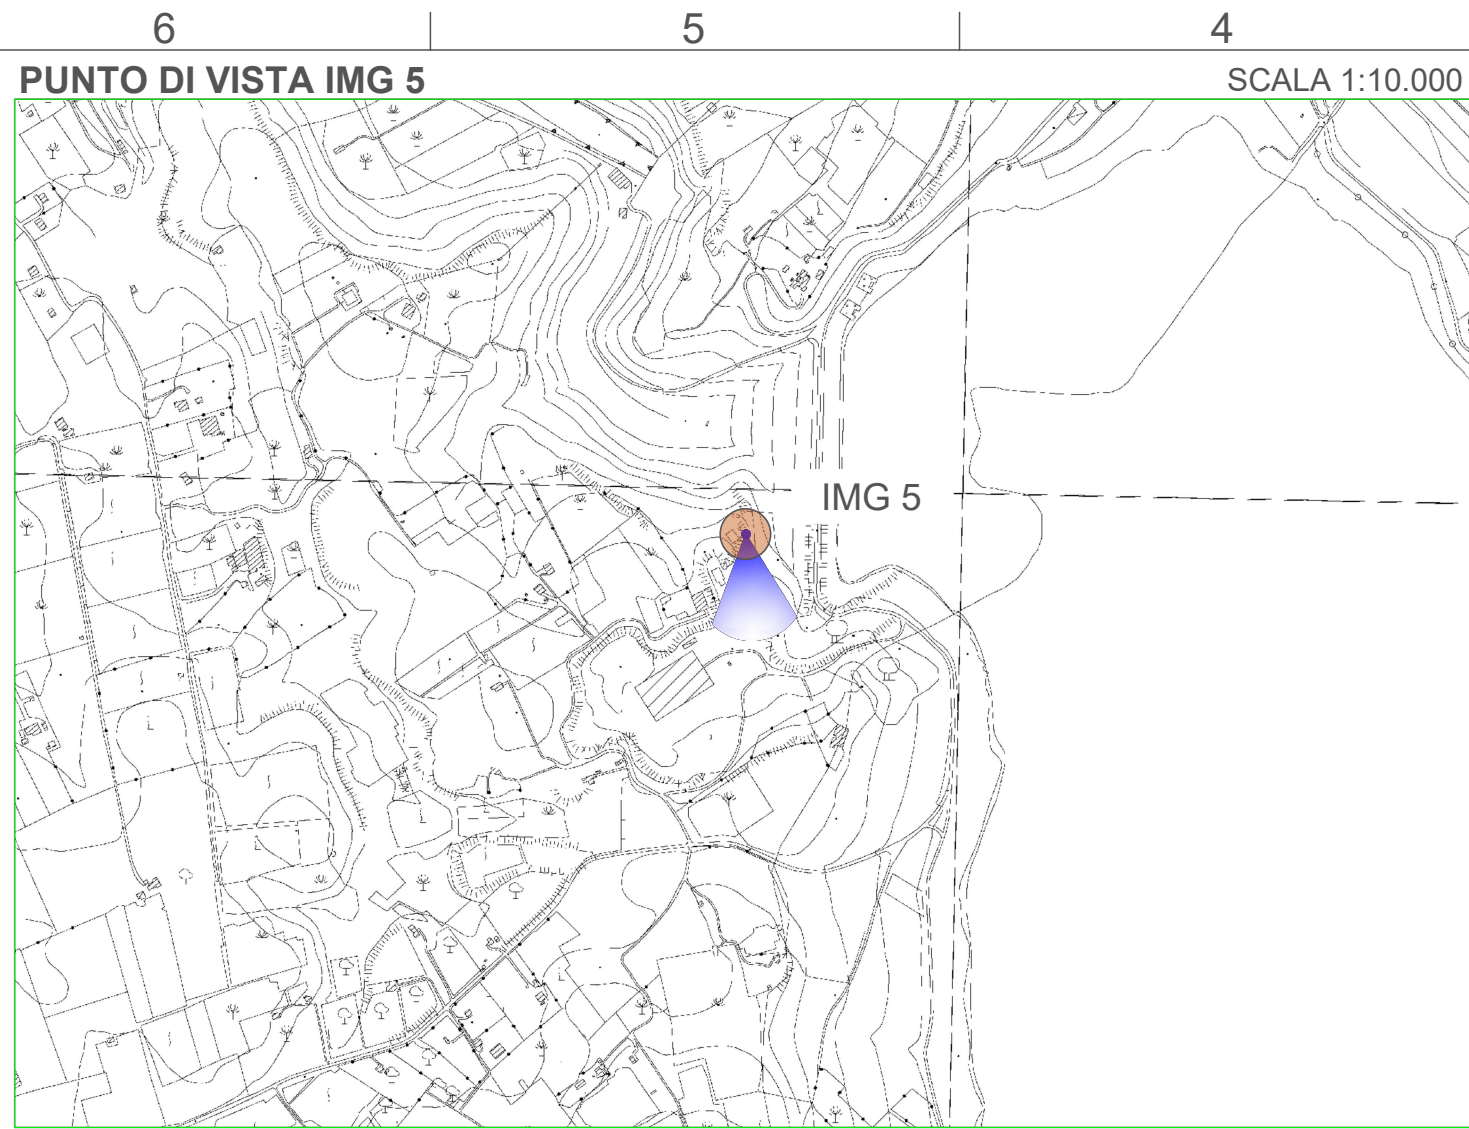

IMG 5 (Necropoli_2), ante-operam

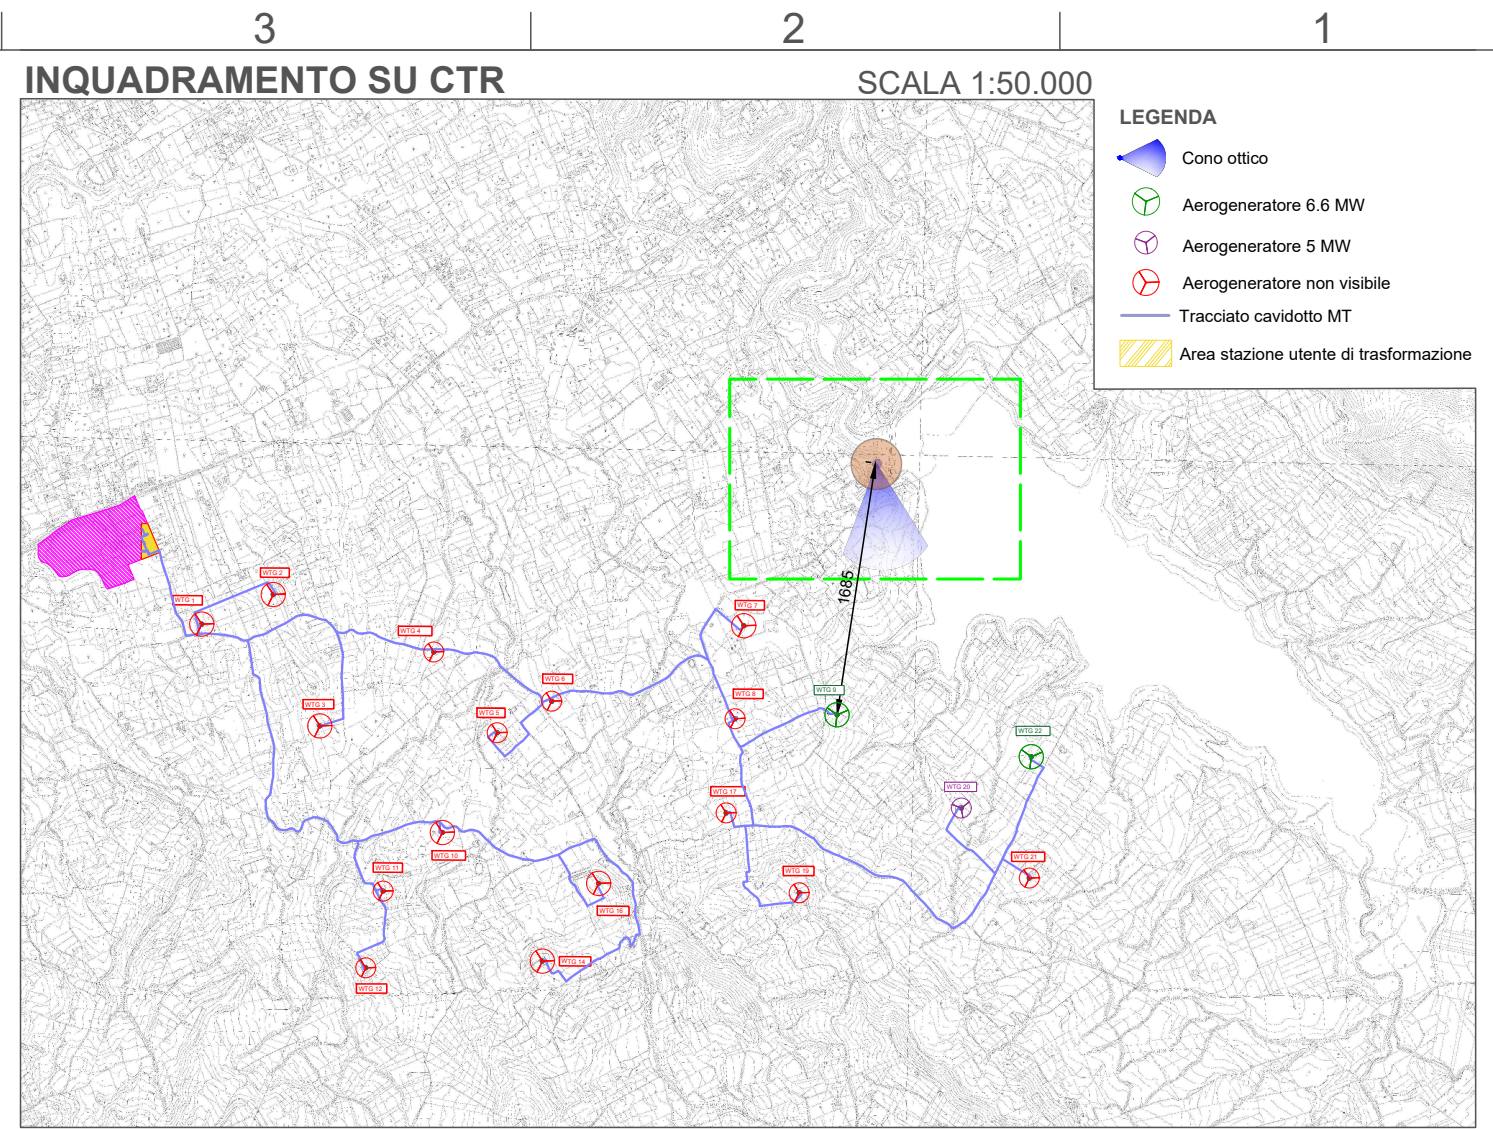

IMG 5 (Necropoli_2), post-operam

