

Immagine aerea scattata nei pressi della Mass. a Verticchio vs la Mass. a Palombara (p.to di ripresa 1)



Immagine aerea scattata nei pressi della Mass. a Palazzo vs area di impianto (p.to di ripresa 2)



Immagine aerea scattata dal rudere della Mass. a Stallone vs area di impianto (punto di ripresa 3)



Immagine aerea scattata dalla Mass. a Palombara vs Tratturo Sant'Andrea-Biferno e l'area impianto (p.to di ripresa 4)

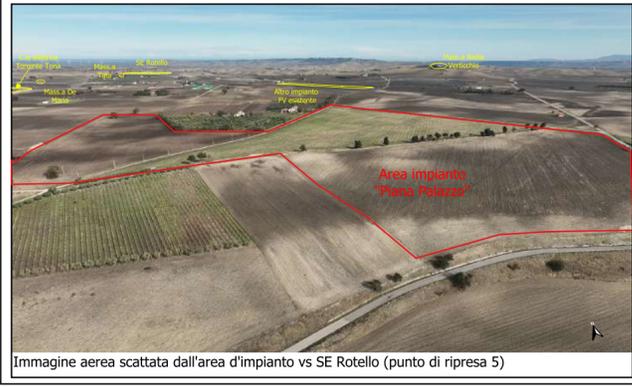


Immagine aerea scattata dall'area d'impianto vs SE Rotello (punto di ripresa 5)

Legenda

Esistenti
 SE Rotello 380_150

Progetto
 Punti di scatto immagini
 Sottostazione Piana Palazzo ID 8166
 Tracciatoavidotto MT + AT
 Buffer 3 km area d'impianto
 Piana Palazzo ID 8166

Beni di interesse

Beni culturali architettonici di interesse culturale non verificato

- Casino e Ovine Baccari
- Masseria De Matteis Monti
- Badia Verticchio e Chiesa di San Donato

Architetture produttive rurali

- Masseria Antignani
- Masseria Cornicione
- Masseria De Maria
- Masseria Melanico
- Masseria Palazzo
- Masseria Palombara
- Masseria Rossa
- Masseria Stallone
- Masseria Tata

Beni culturali archeologici di interesse culturale non verificato

- Colle Passone B
- Colle Passone A
- Santa Croce_Torrente Tona
- Case Palazzo

Interesse storico-archeologico

- CP_Elementi_Architettura PPAVn.2 Molise
- Elementi puntuali
- Aree di interesse storico-archeologico

Morfologia

- Punti sommitali
- Crinali
- Tratturo Sant'Andrea-Biferno



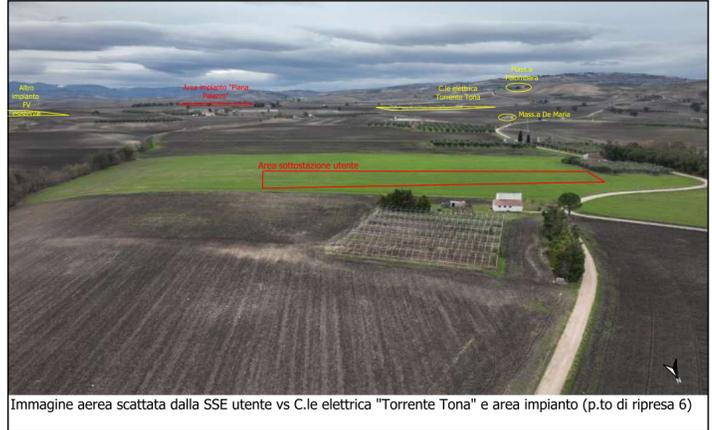


Immagine aerea scattata dalla SSE utente vs C.le elettrica "Torrente Tona" e area impianto (p.to di ripresa 6)

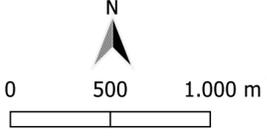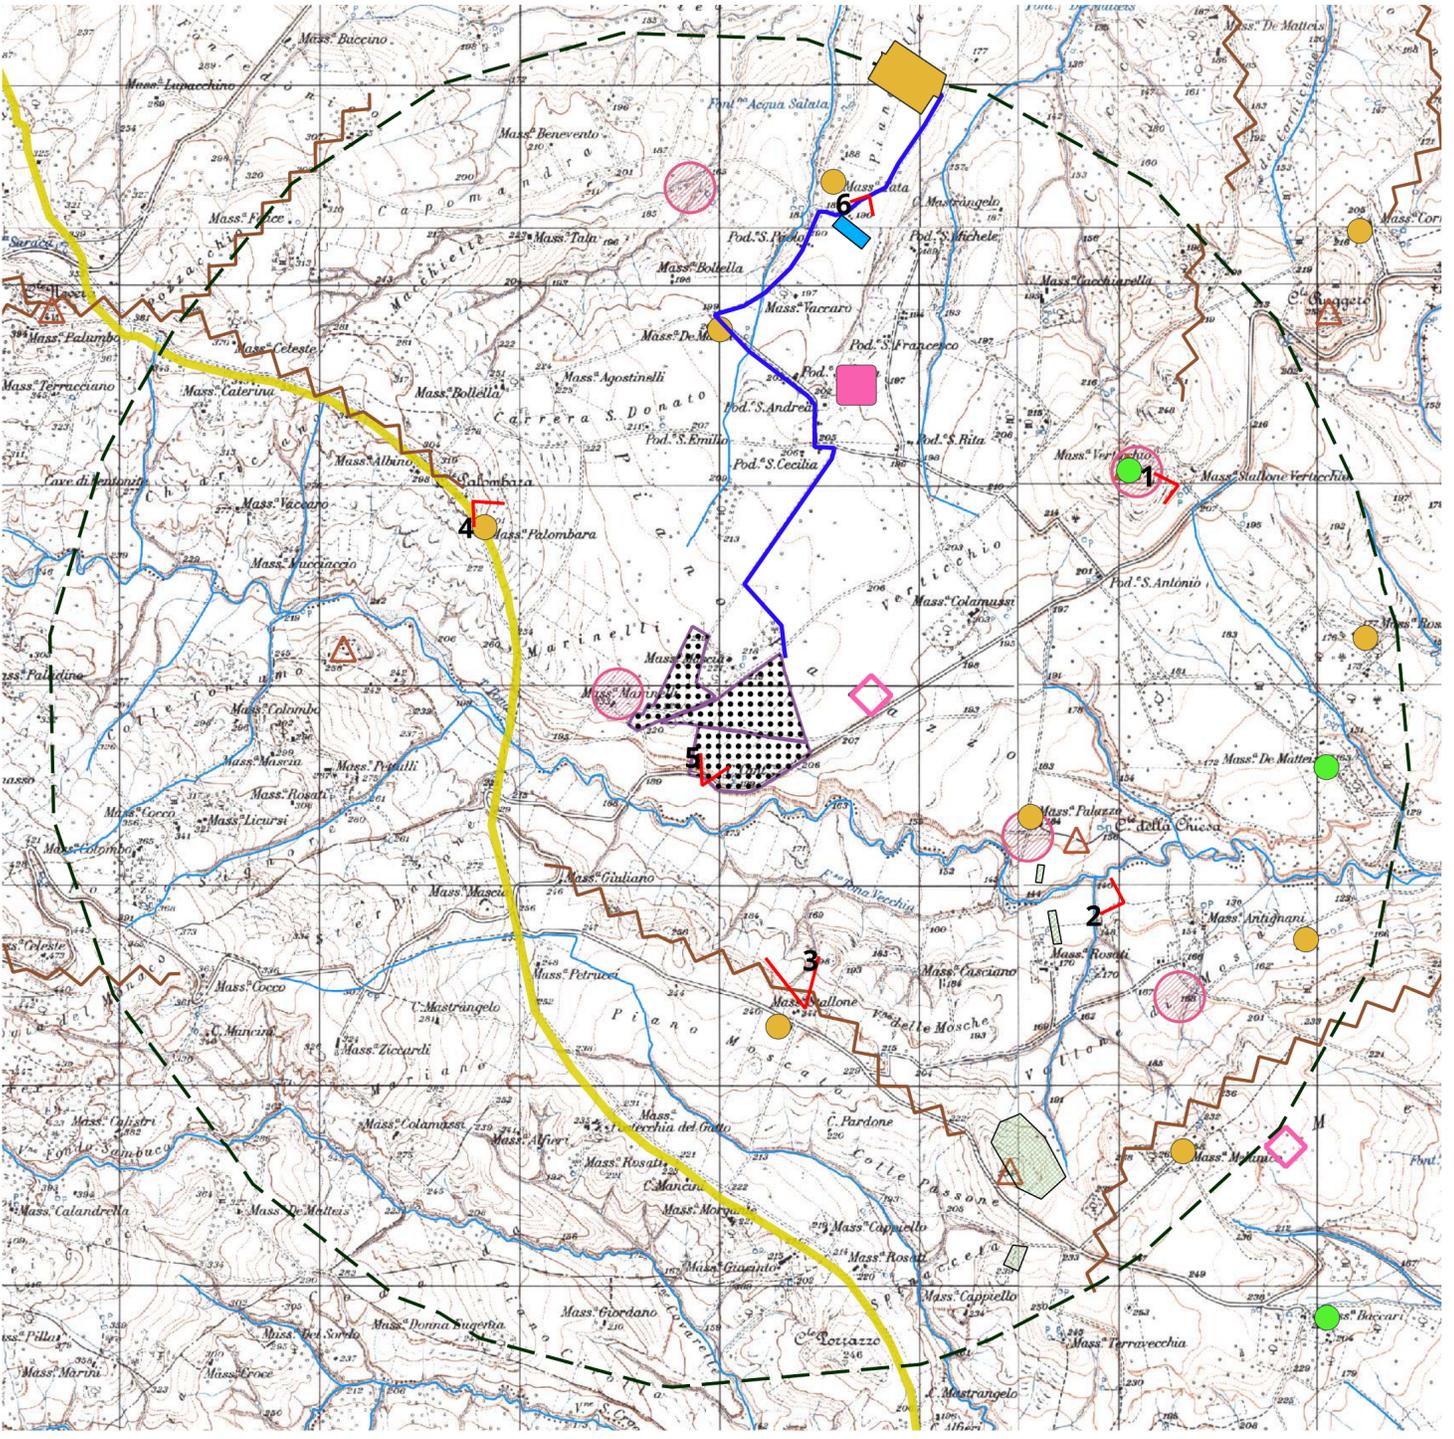

Note di revisione					Progetto			Titolo tavola				
00	15/01/24	Prima emissione	AR	VDA	Parco agricolo "Piana Palazzo" Rotello, Campobasso (CB)			Integrazioni 1a tav. dei reciproci rapporti di visuale				
Nome file		Rotello_Integraz. 1a tav. reciproci rapporti di visuale.gz		Formato		A2		Scala		1:25'000		
Note					Inquadramento dell'area di progetto "Piana Palazzo" su cartografia IGM e riprese aeree con indicazione dei rapporti visuali tra le caratteristiche morfologiche del contesto e la tessitura storico-paesaggistica							
REV	DATA	DESCRIZIONE	PREP	APPR	CODICE		2 0 0 0 6 R T L S A T 2 9 0 0					
					PROGRESSIVO	PROGETTO	PROCEDURA	TIPO DOC	TAVOLA	REVISIONE		

Timbro

Realizzato da
temes
 Temes Srl
 via R. Gal. 9 - 20148 Milano
 Tel: 02 4983104 - Fax: 02 4963110
 PEC: info@temes.it - mail: info@temes.it

Proprietario
sorgenia
 Sorgenia Renewables Srl
 via Alpi 4 - 20148 Milano
 Tel: 02 671941 - Fax: 02 67194210
 PEC: sorgenia.renewables@diageo.com