


SIMBOLI E LEGENDA

- Limiti Comunali
- - - n. 3 Elettrodotti interrati AT 36 kV di connessione tra l'Impianto di produzione "La Rotonda" e la SE da realizzare sulla linea "Deliceto-Foggia" 380 kV

1		A. Attiv.	CP	LC	04/2024
0			CP	LC	05/2023
REV.	DESCRIZIONE	DISEGN.	CONTROL.	APPROV.	DATA

		Montana SpA Via Carlo Farini, 6 20143 Milano Milano (sede certificata ISO) Brescia Palermo Cagliari Roma	Tel. +39 02 5419173 Fax +39 02 5412890 www.montana-energie.com P.IVA 0144201505 Cap. Soc. 800.000,00 €
Committente	SOLAR INVEST 2 S.R.L. VIA REINELLA SNC - 71017 TORREMARGIORE (FG)		
Progettisti	ING. LAURA CONTI iscritta all'Ordine degli Ingegneri della Provincia di Pavia al n. 1726		
Oggetto	IMPIANTO FOTOVOLTAICO POTENZA NOMINALE 29,84 MWp COMUNE DI TROIA (FG)		
Tavola	Opere di connessione Inquadramento generale su cartografia IGM	N. Tav.	T24
No. RI. 2748_5285_SC-SM_VA_T24_Rev1_Inquadramento su CTR con attraversamenti 1:5.000 opere di connessione E' VIETATA LA RIPRODUZIONE DI QUESTO DOCUMENTO SENZA PREVENTIVA AUTORIZZAZIONE SCRITTA DELLA MONTANA SPA			

TROIA

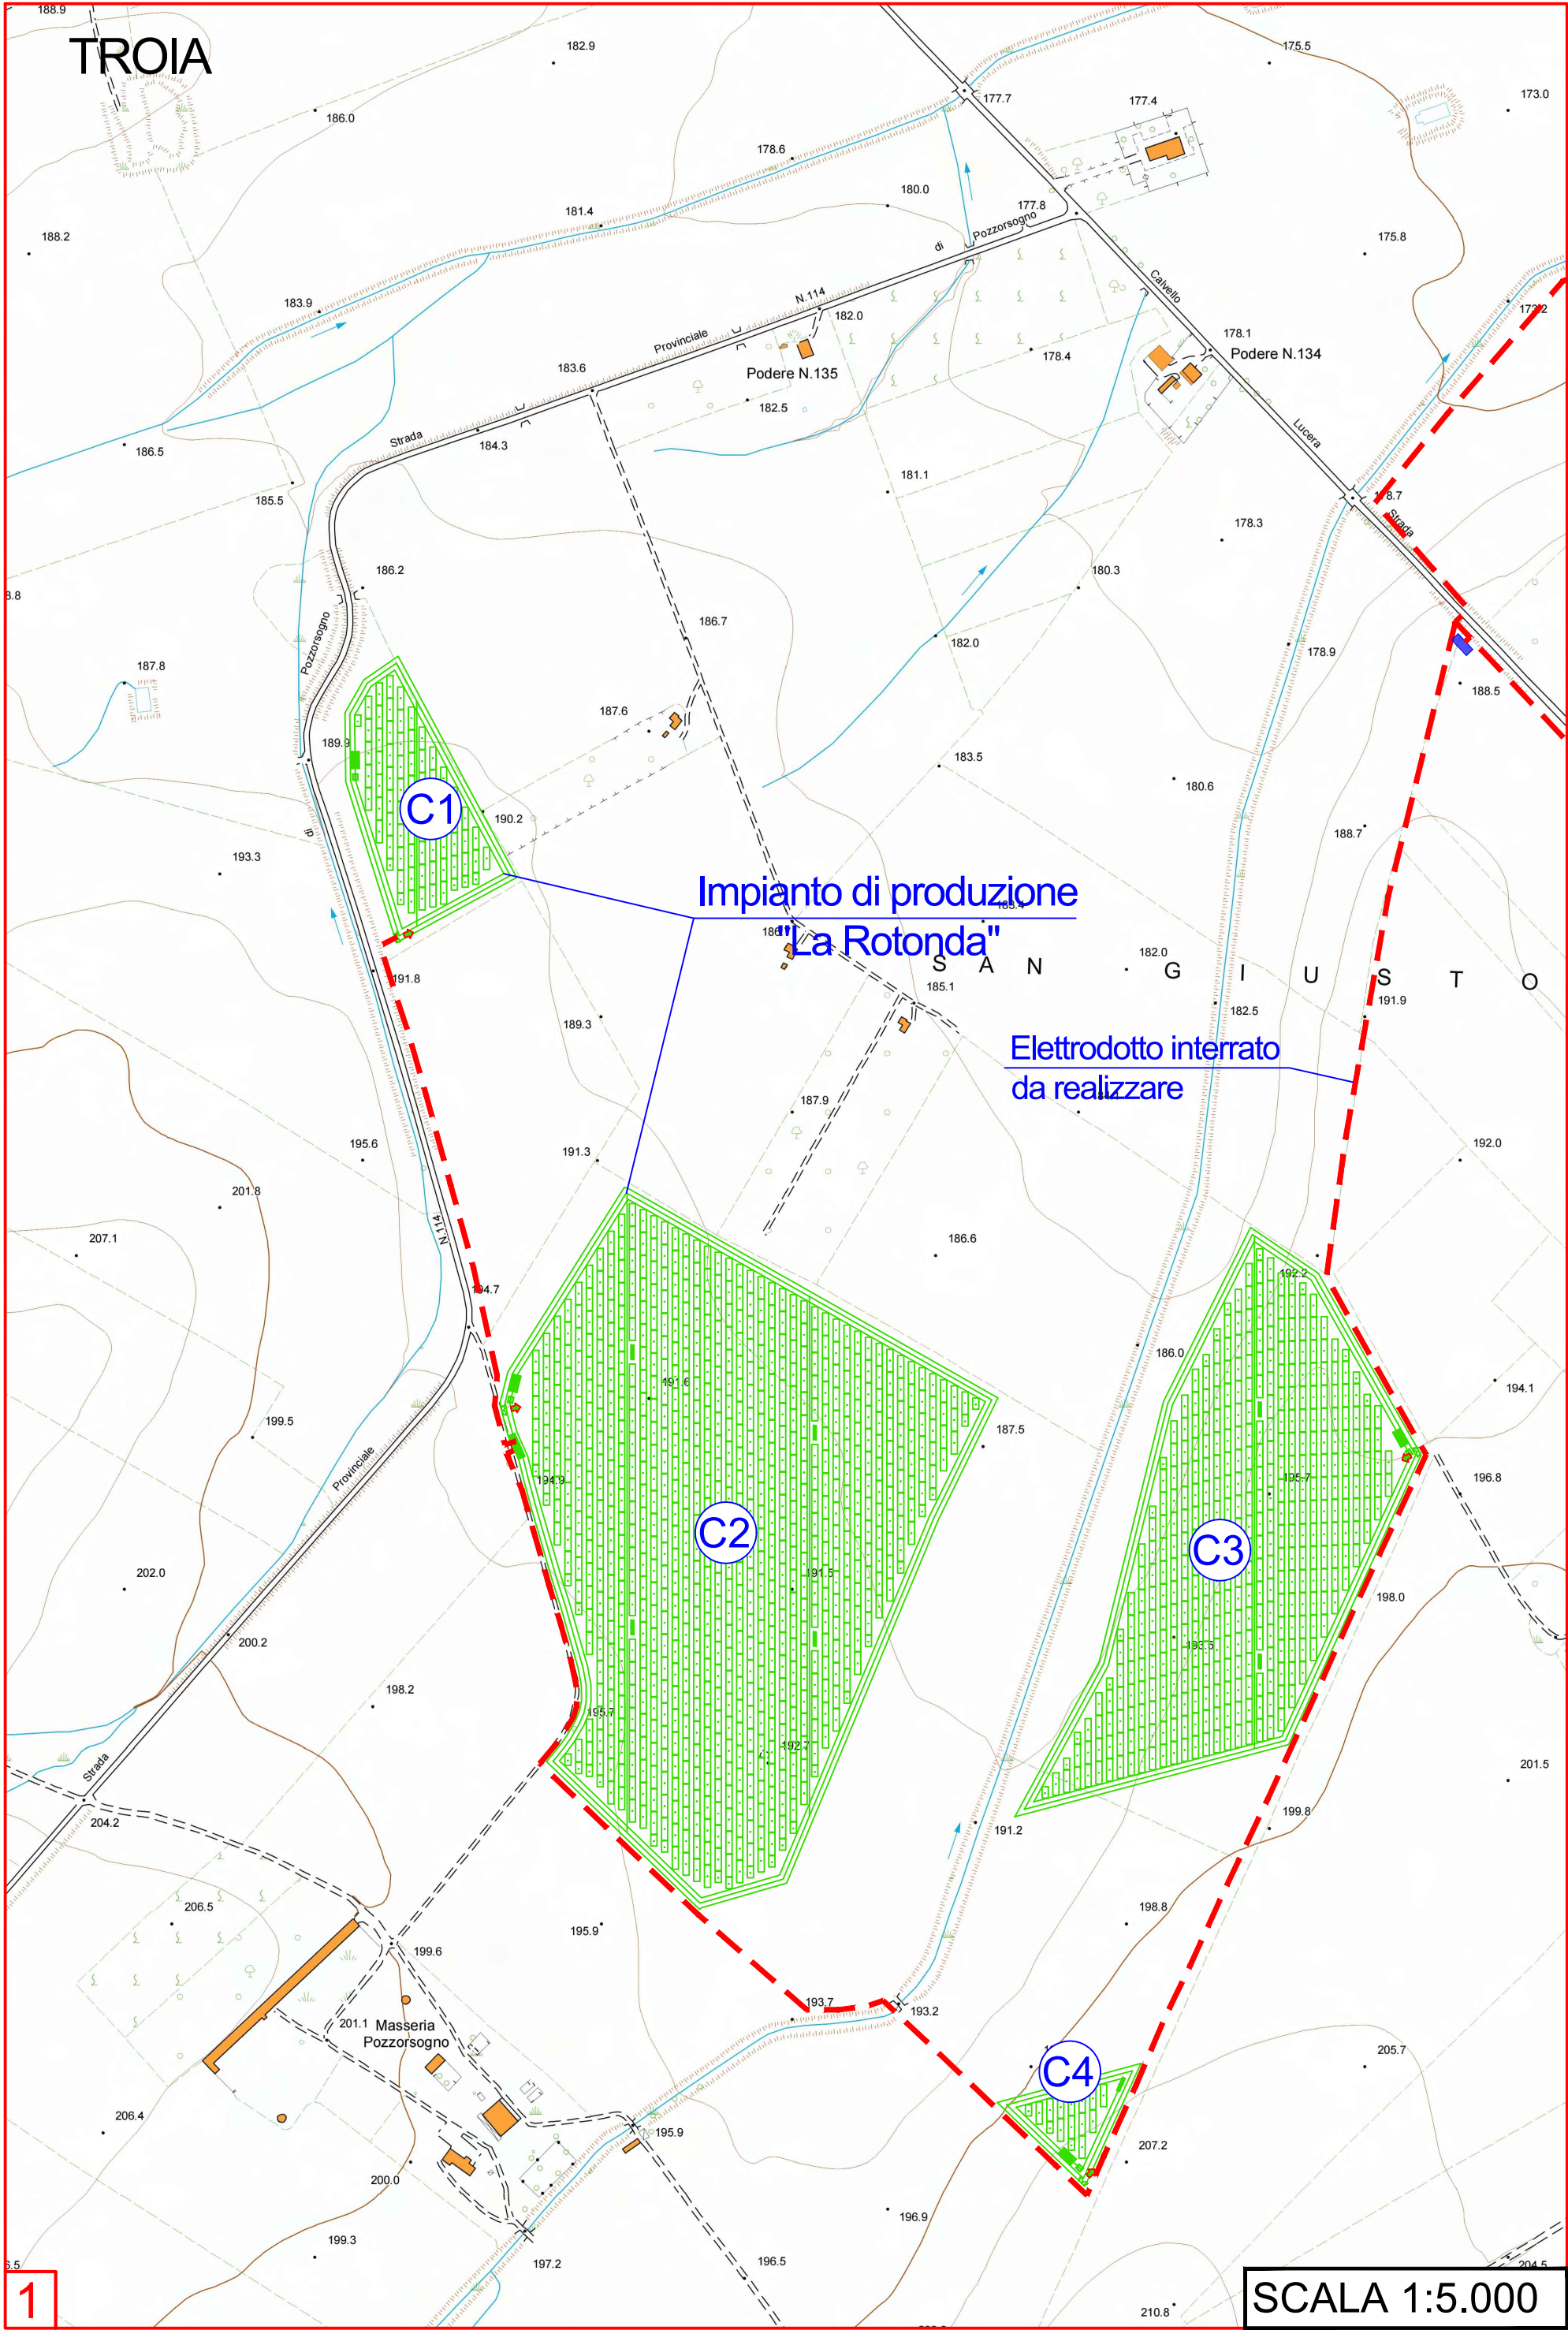

Impianto di produzione

"La Rotonda"

Elettrodotto interrato da realizzare

1

SCALA 1:5.000

TROIA


Impianto di produzione
"La Rotonda"

C5

Elettrodotto interrato
da realizzare

SCALA 1:5.000

2

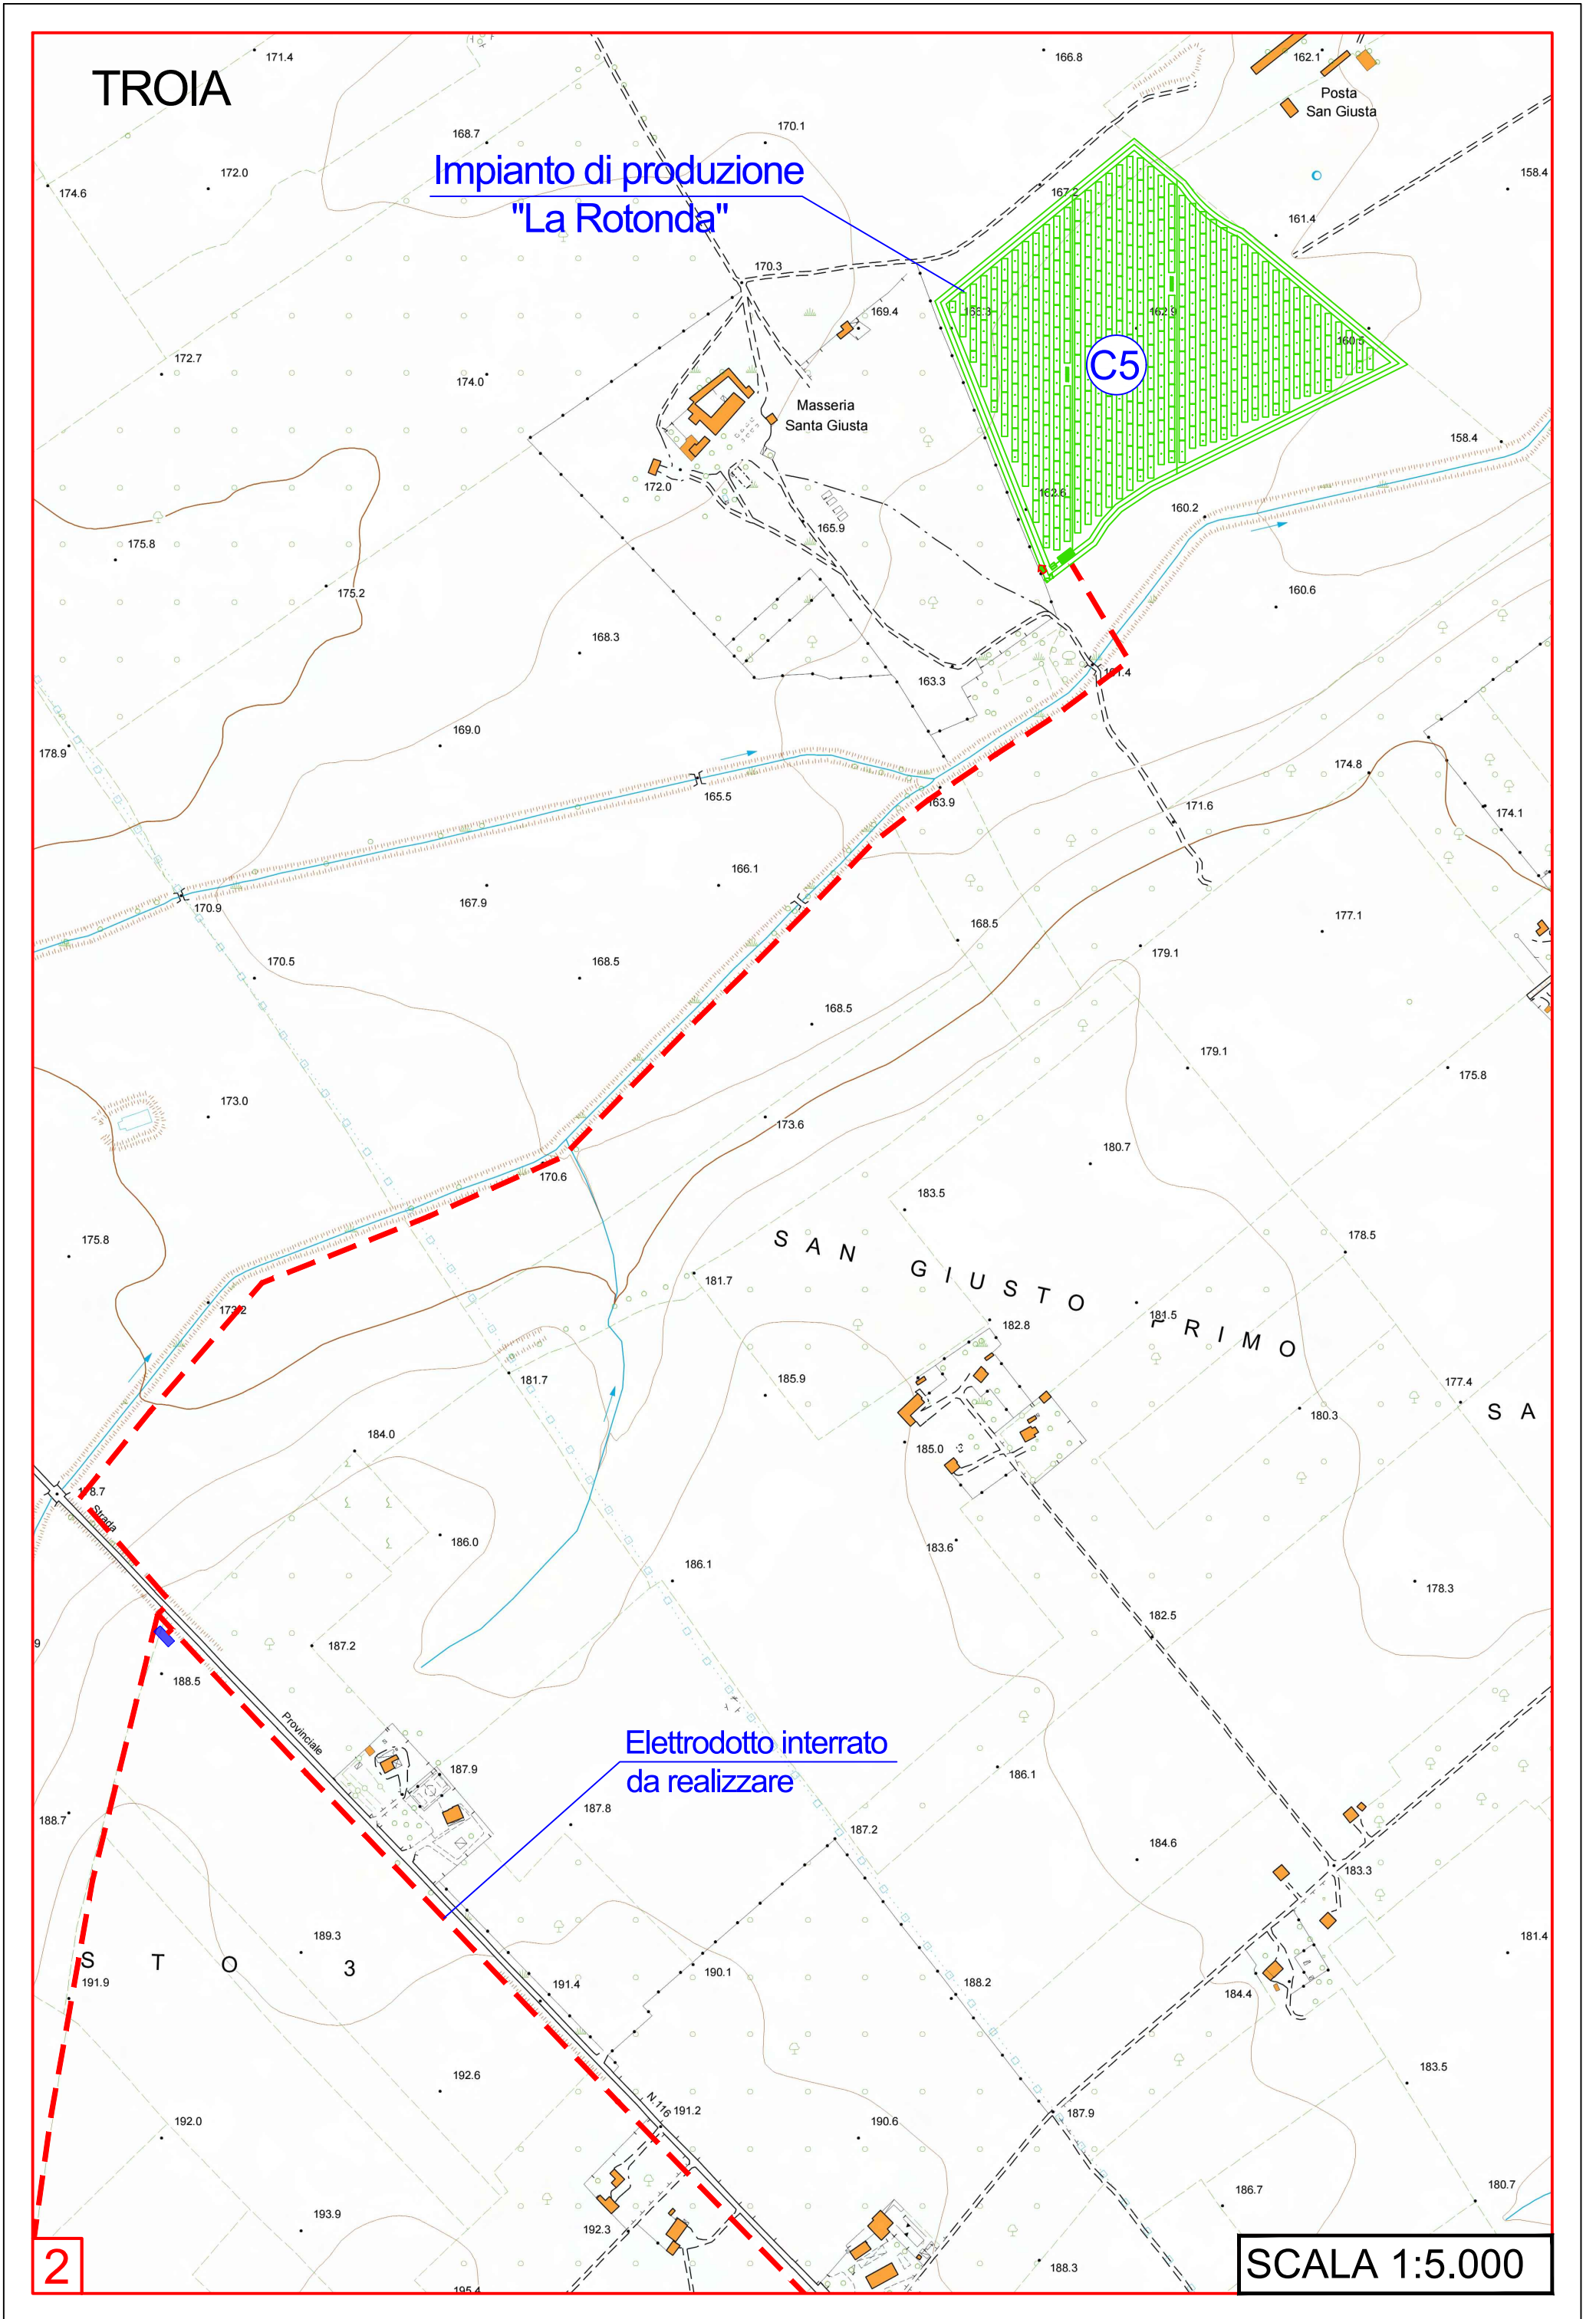


TROIA

Elettrodoto interrato da realizzare

SCALA 1:5.000

3

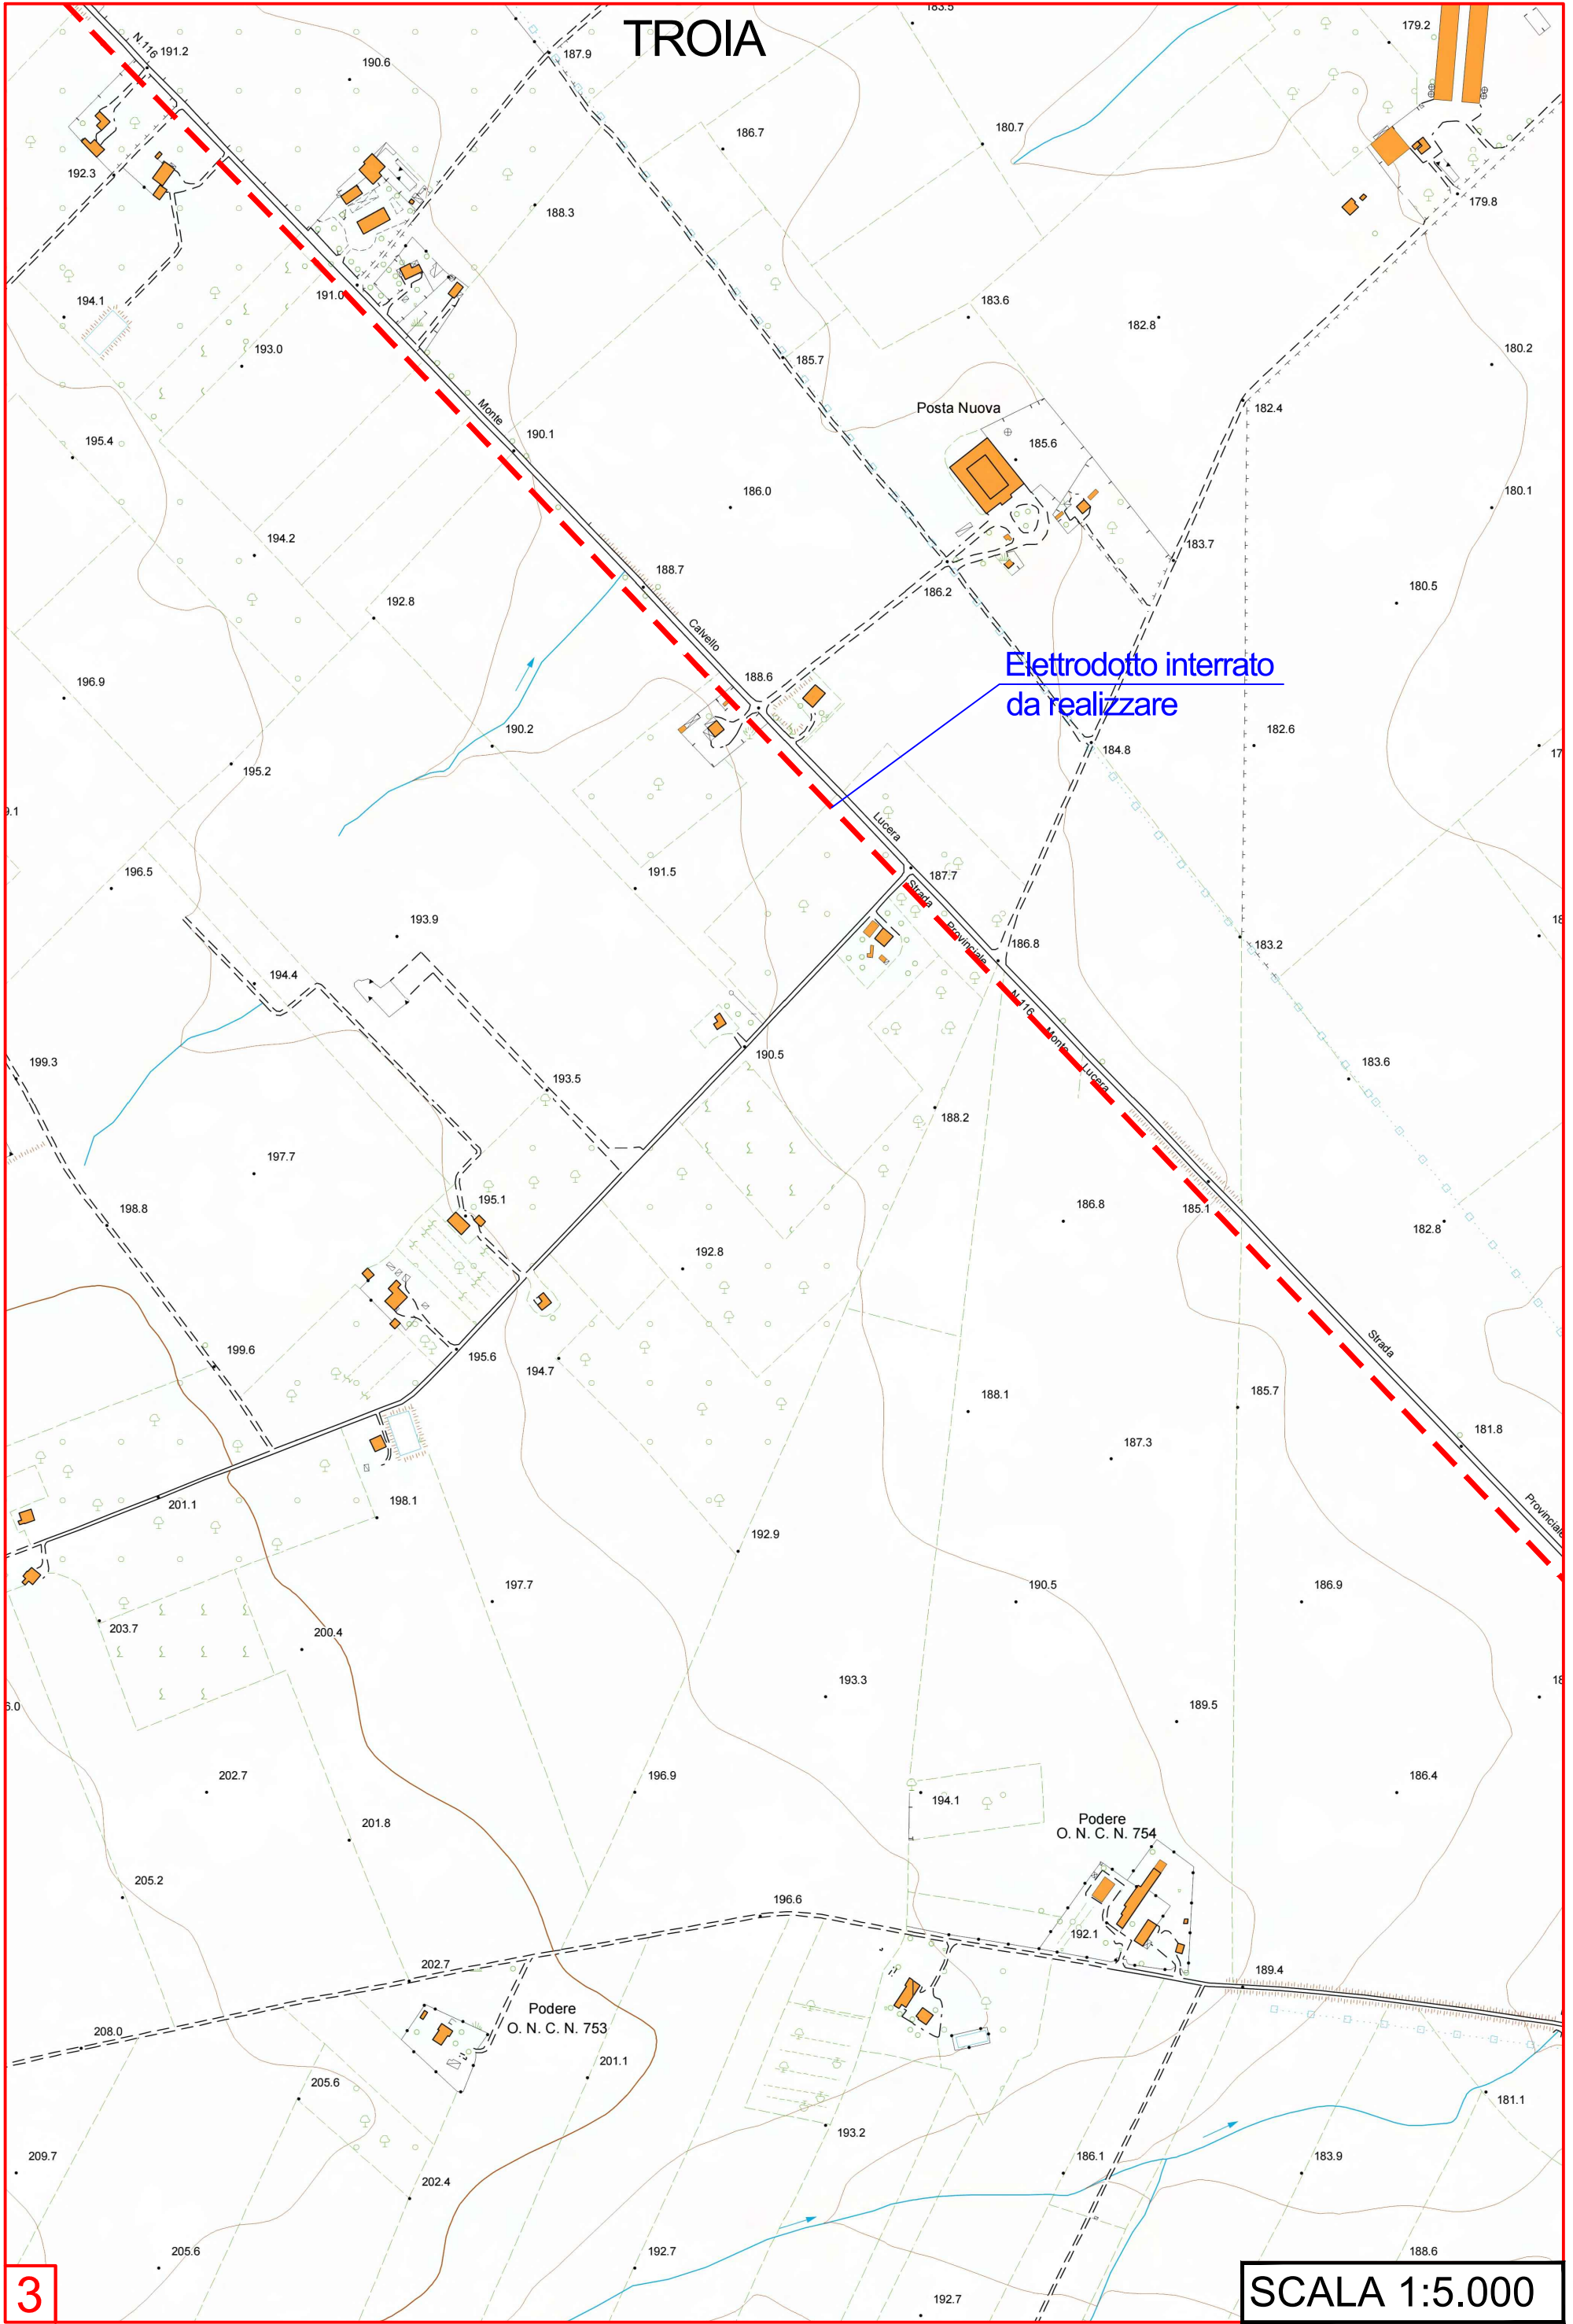

TROIA


FOGGIA

BERO


Elettrodotto interrato da realizzare

SCALA 1:5.000

4 Podere C.N. 749

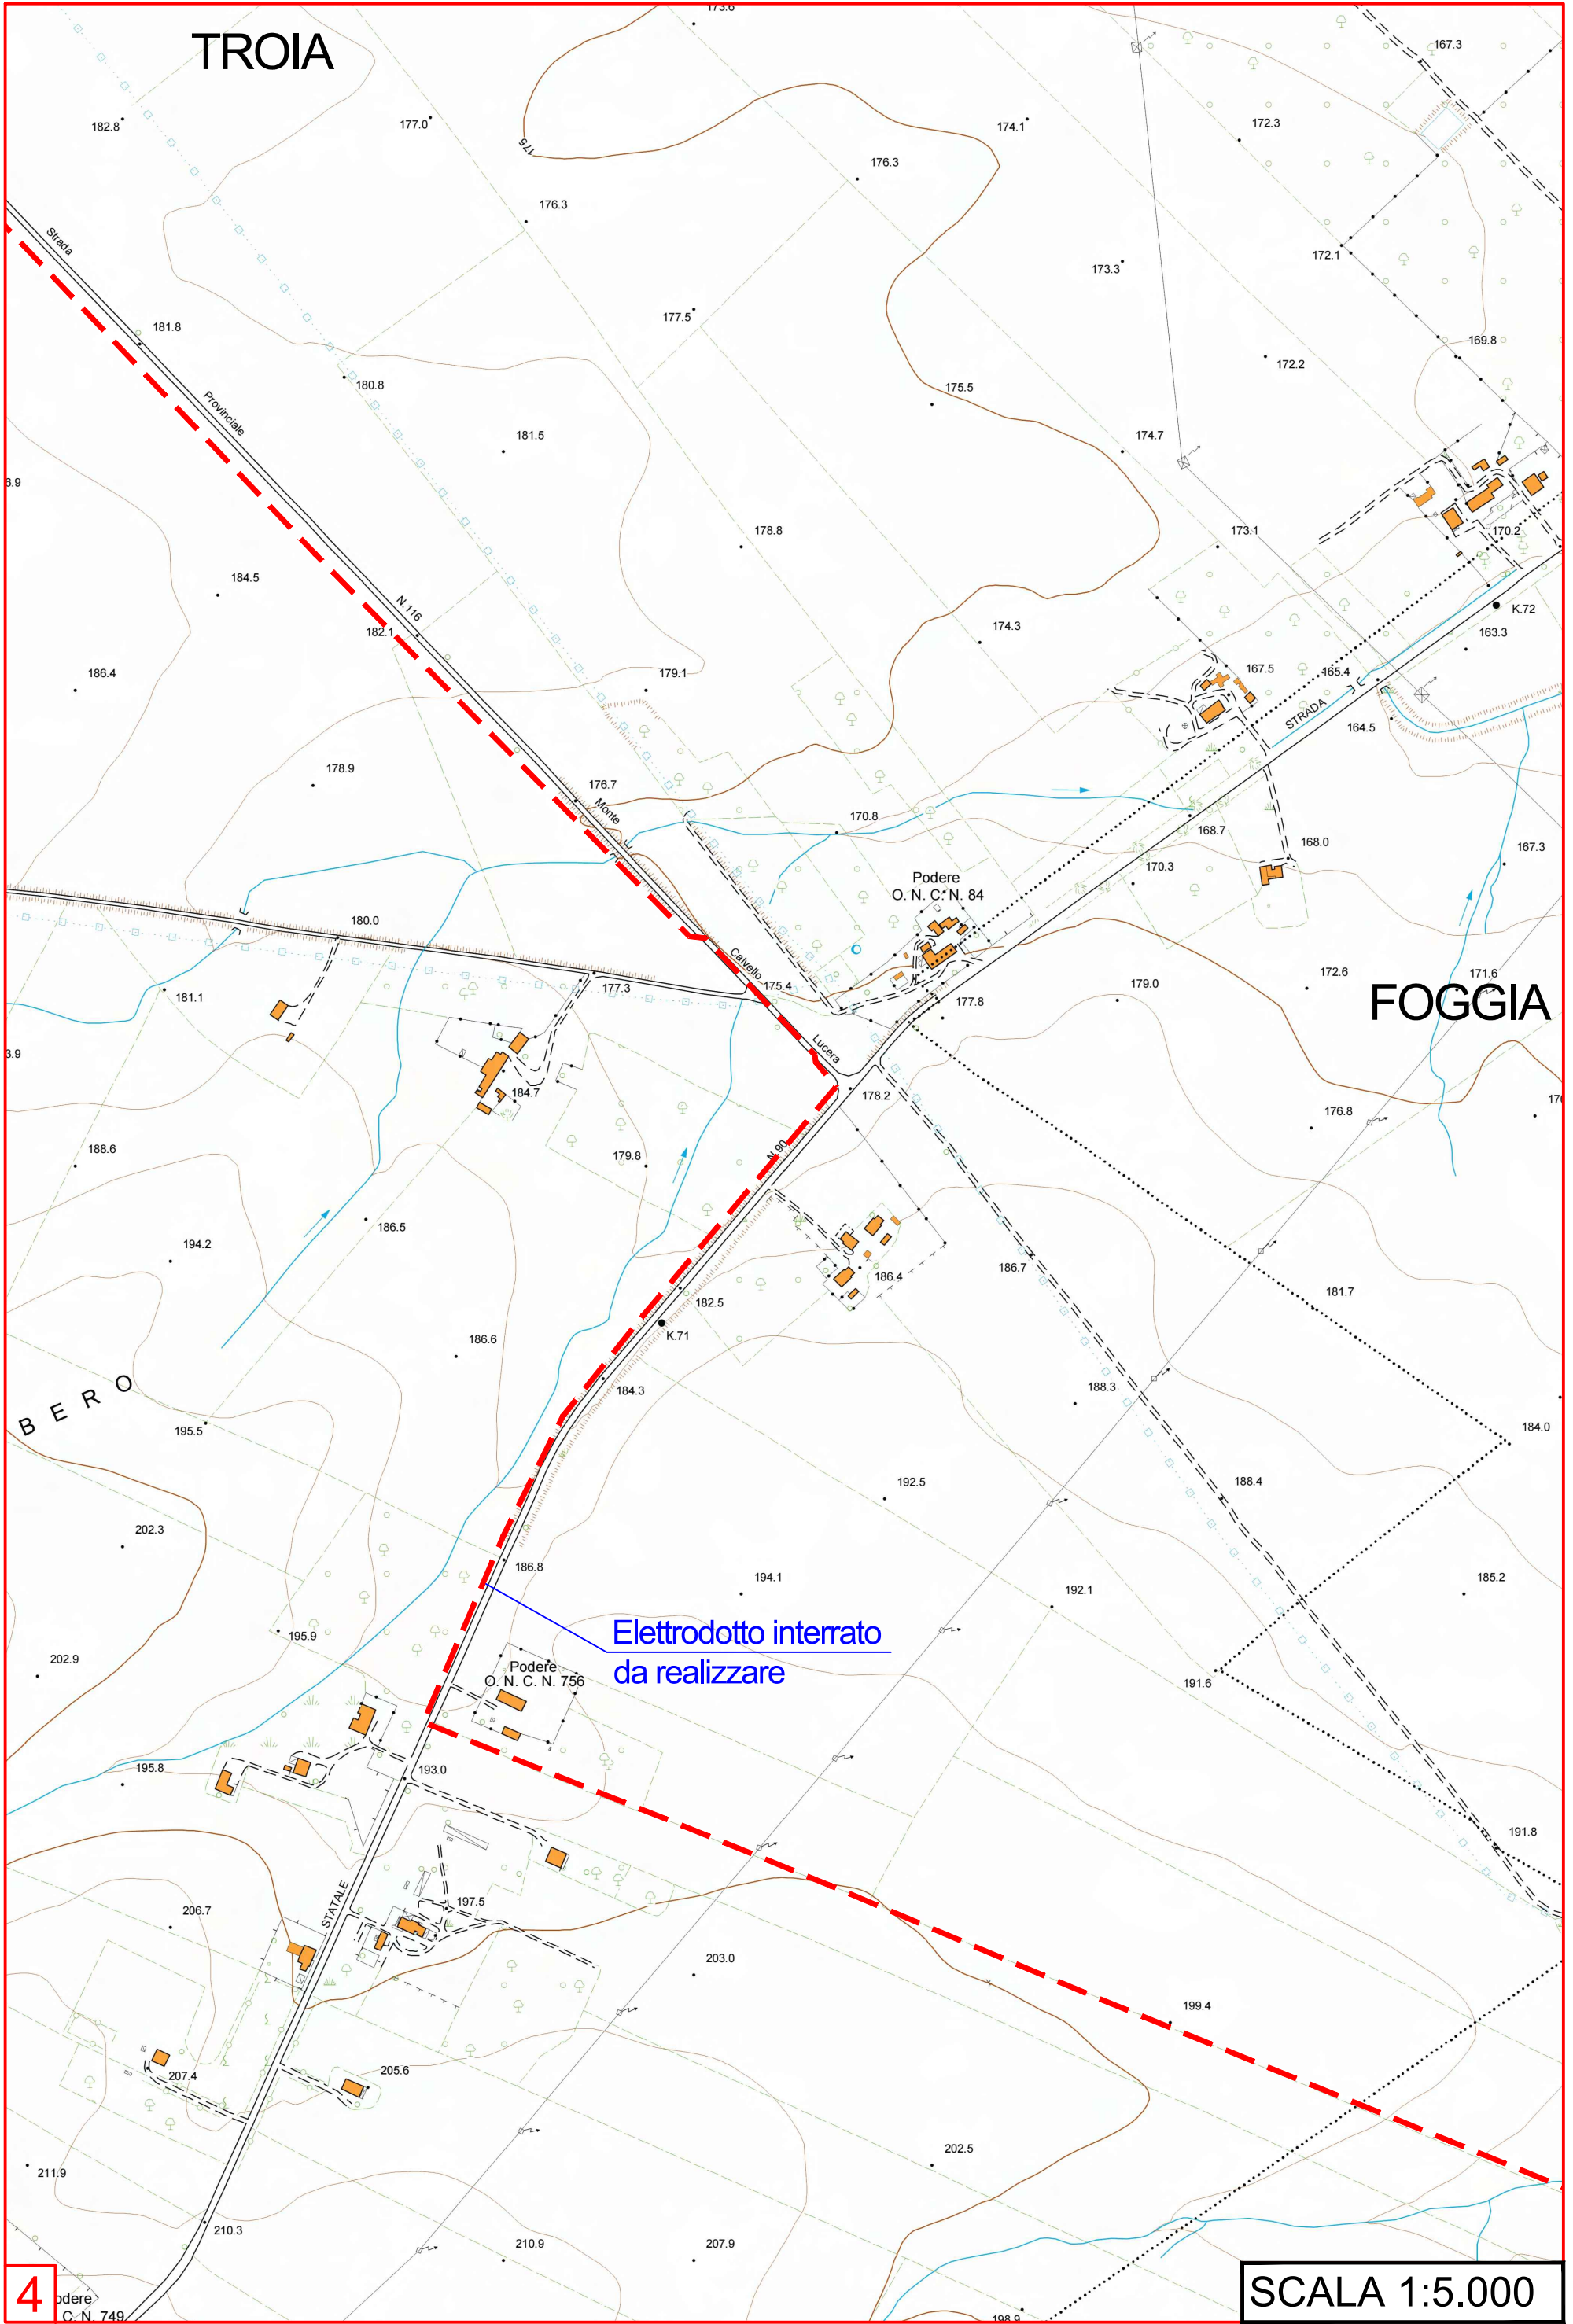


FOGGIA

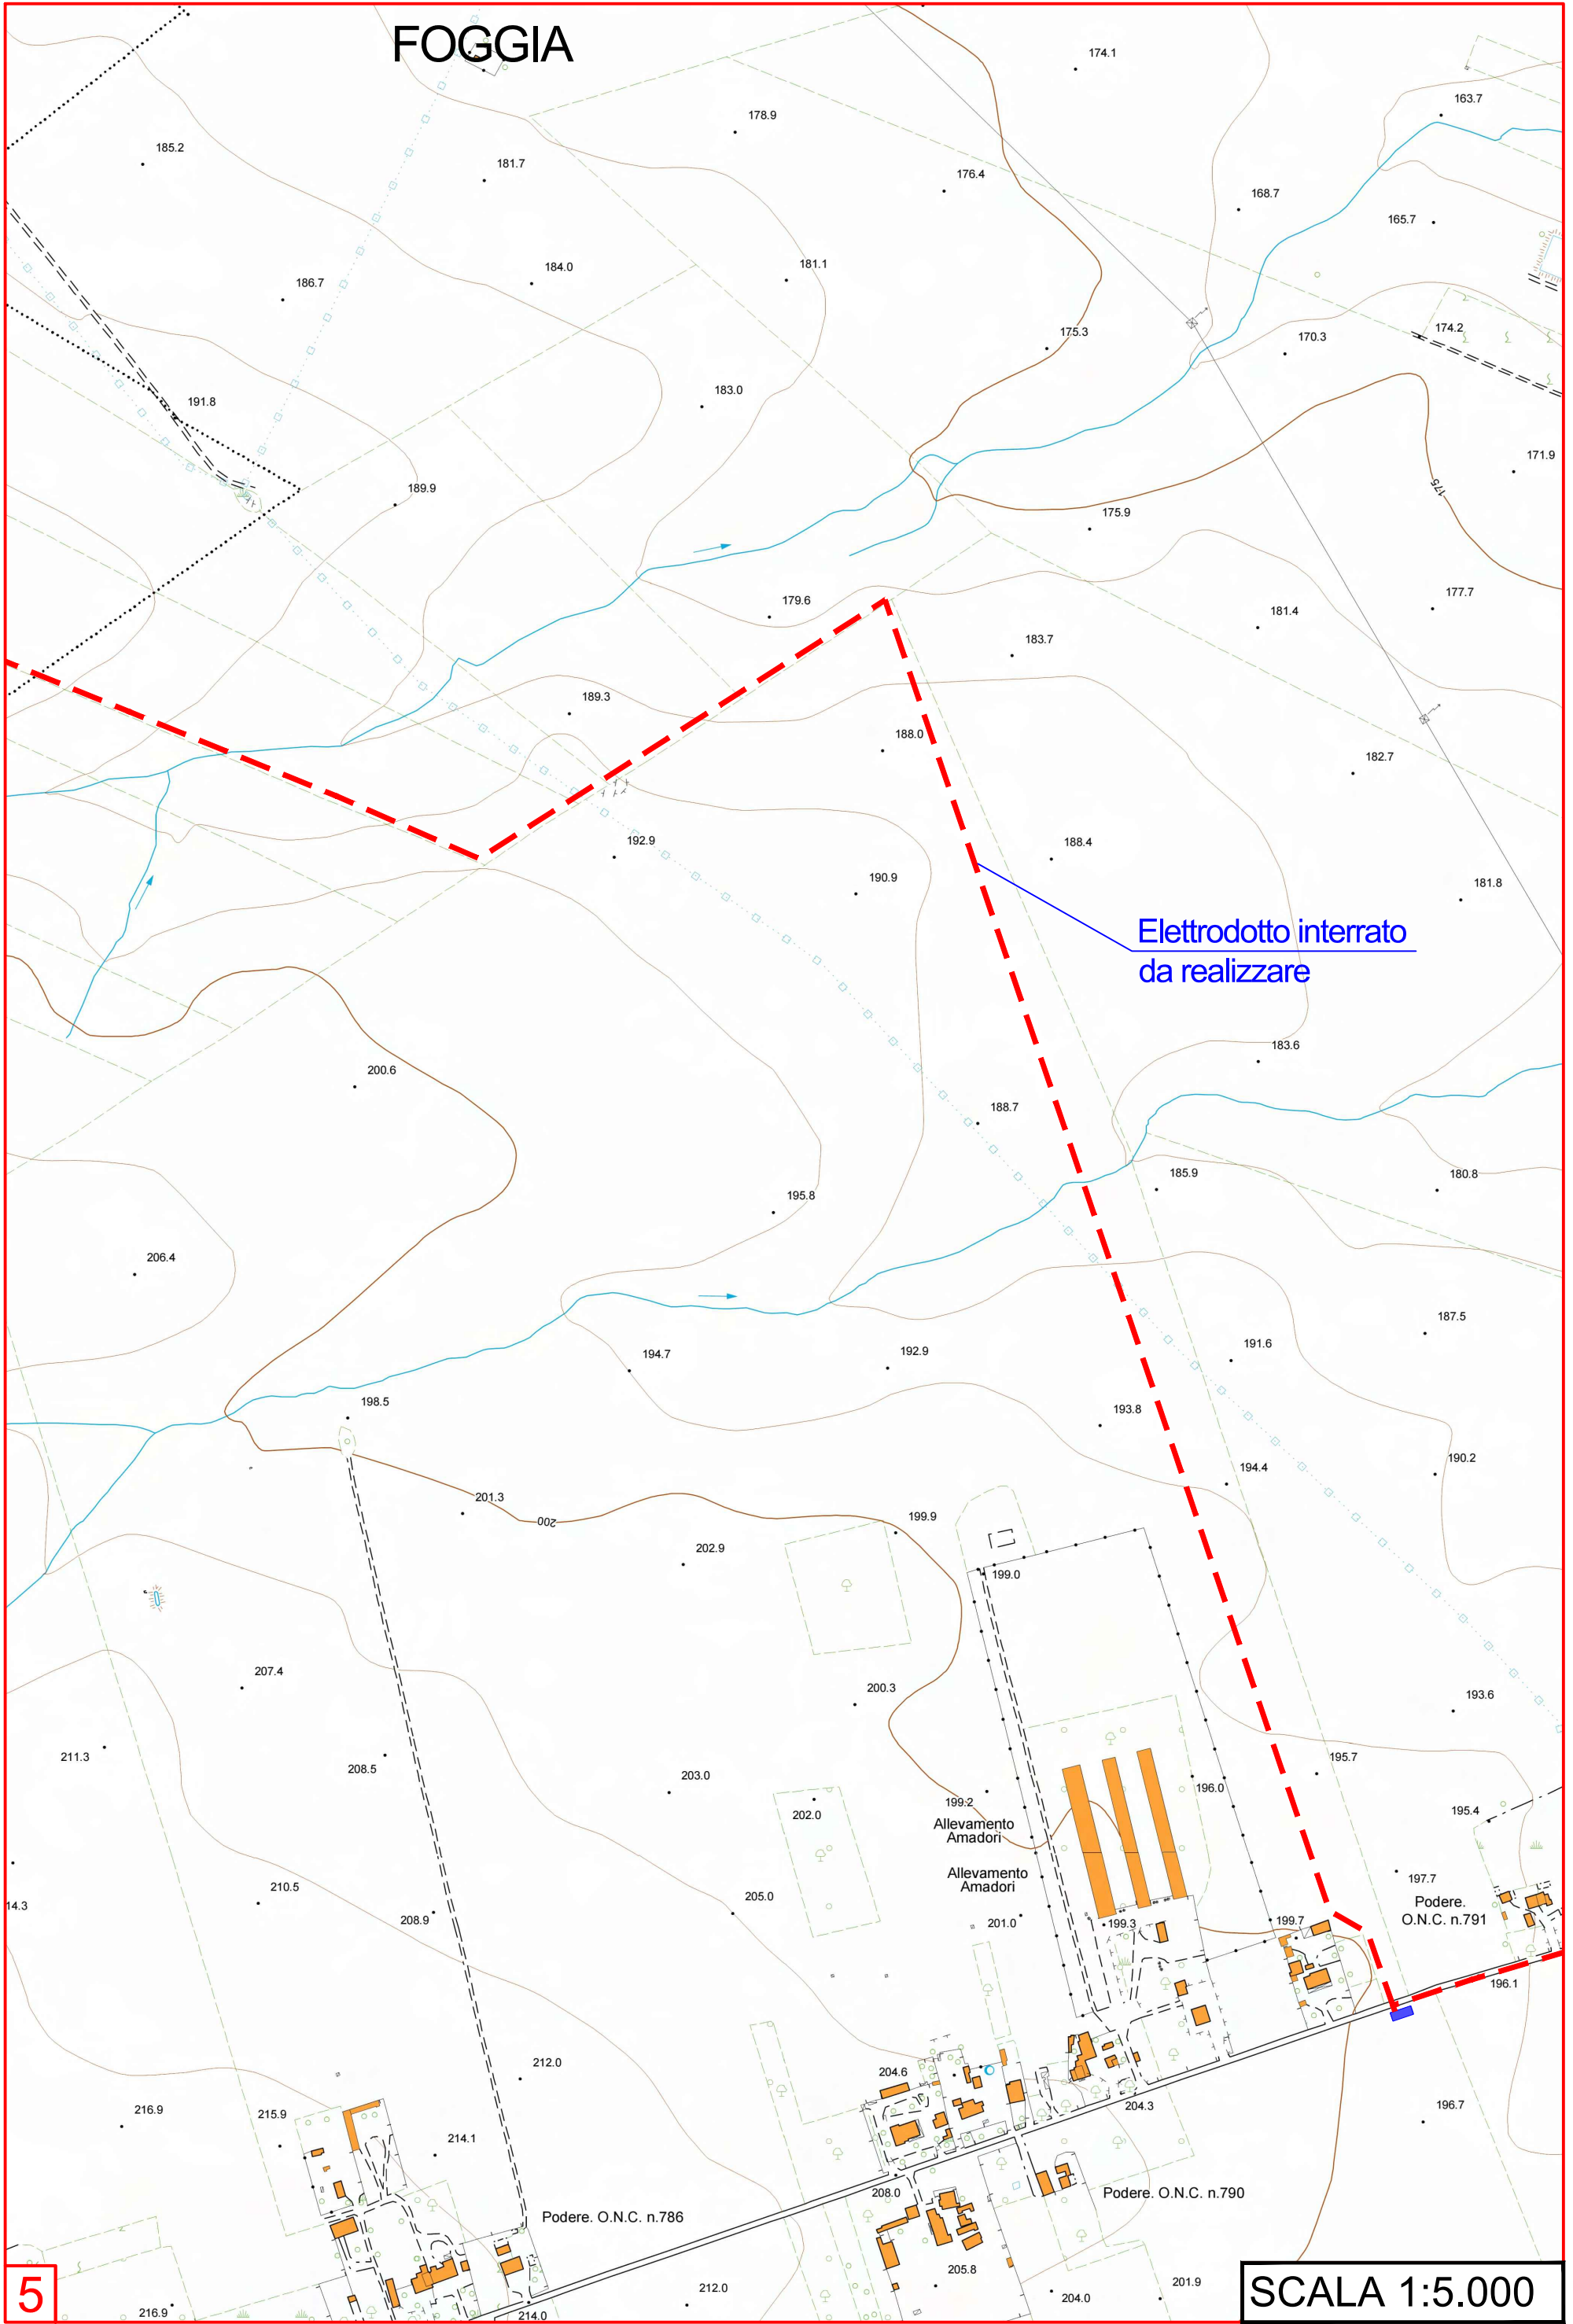

Elettrodotto interrato da realizzare

FOGGIA

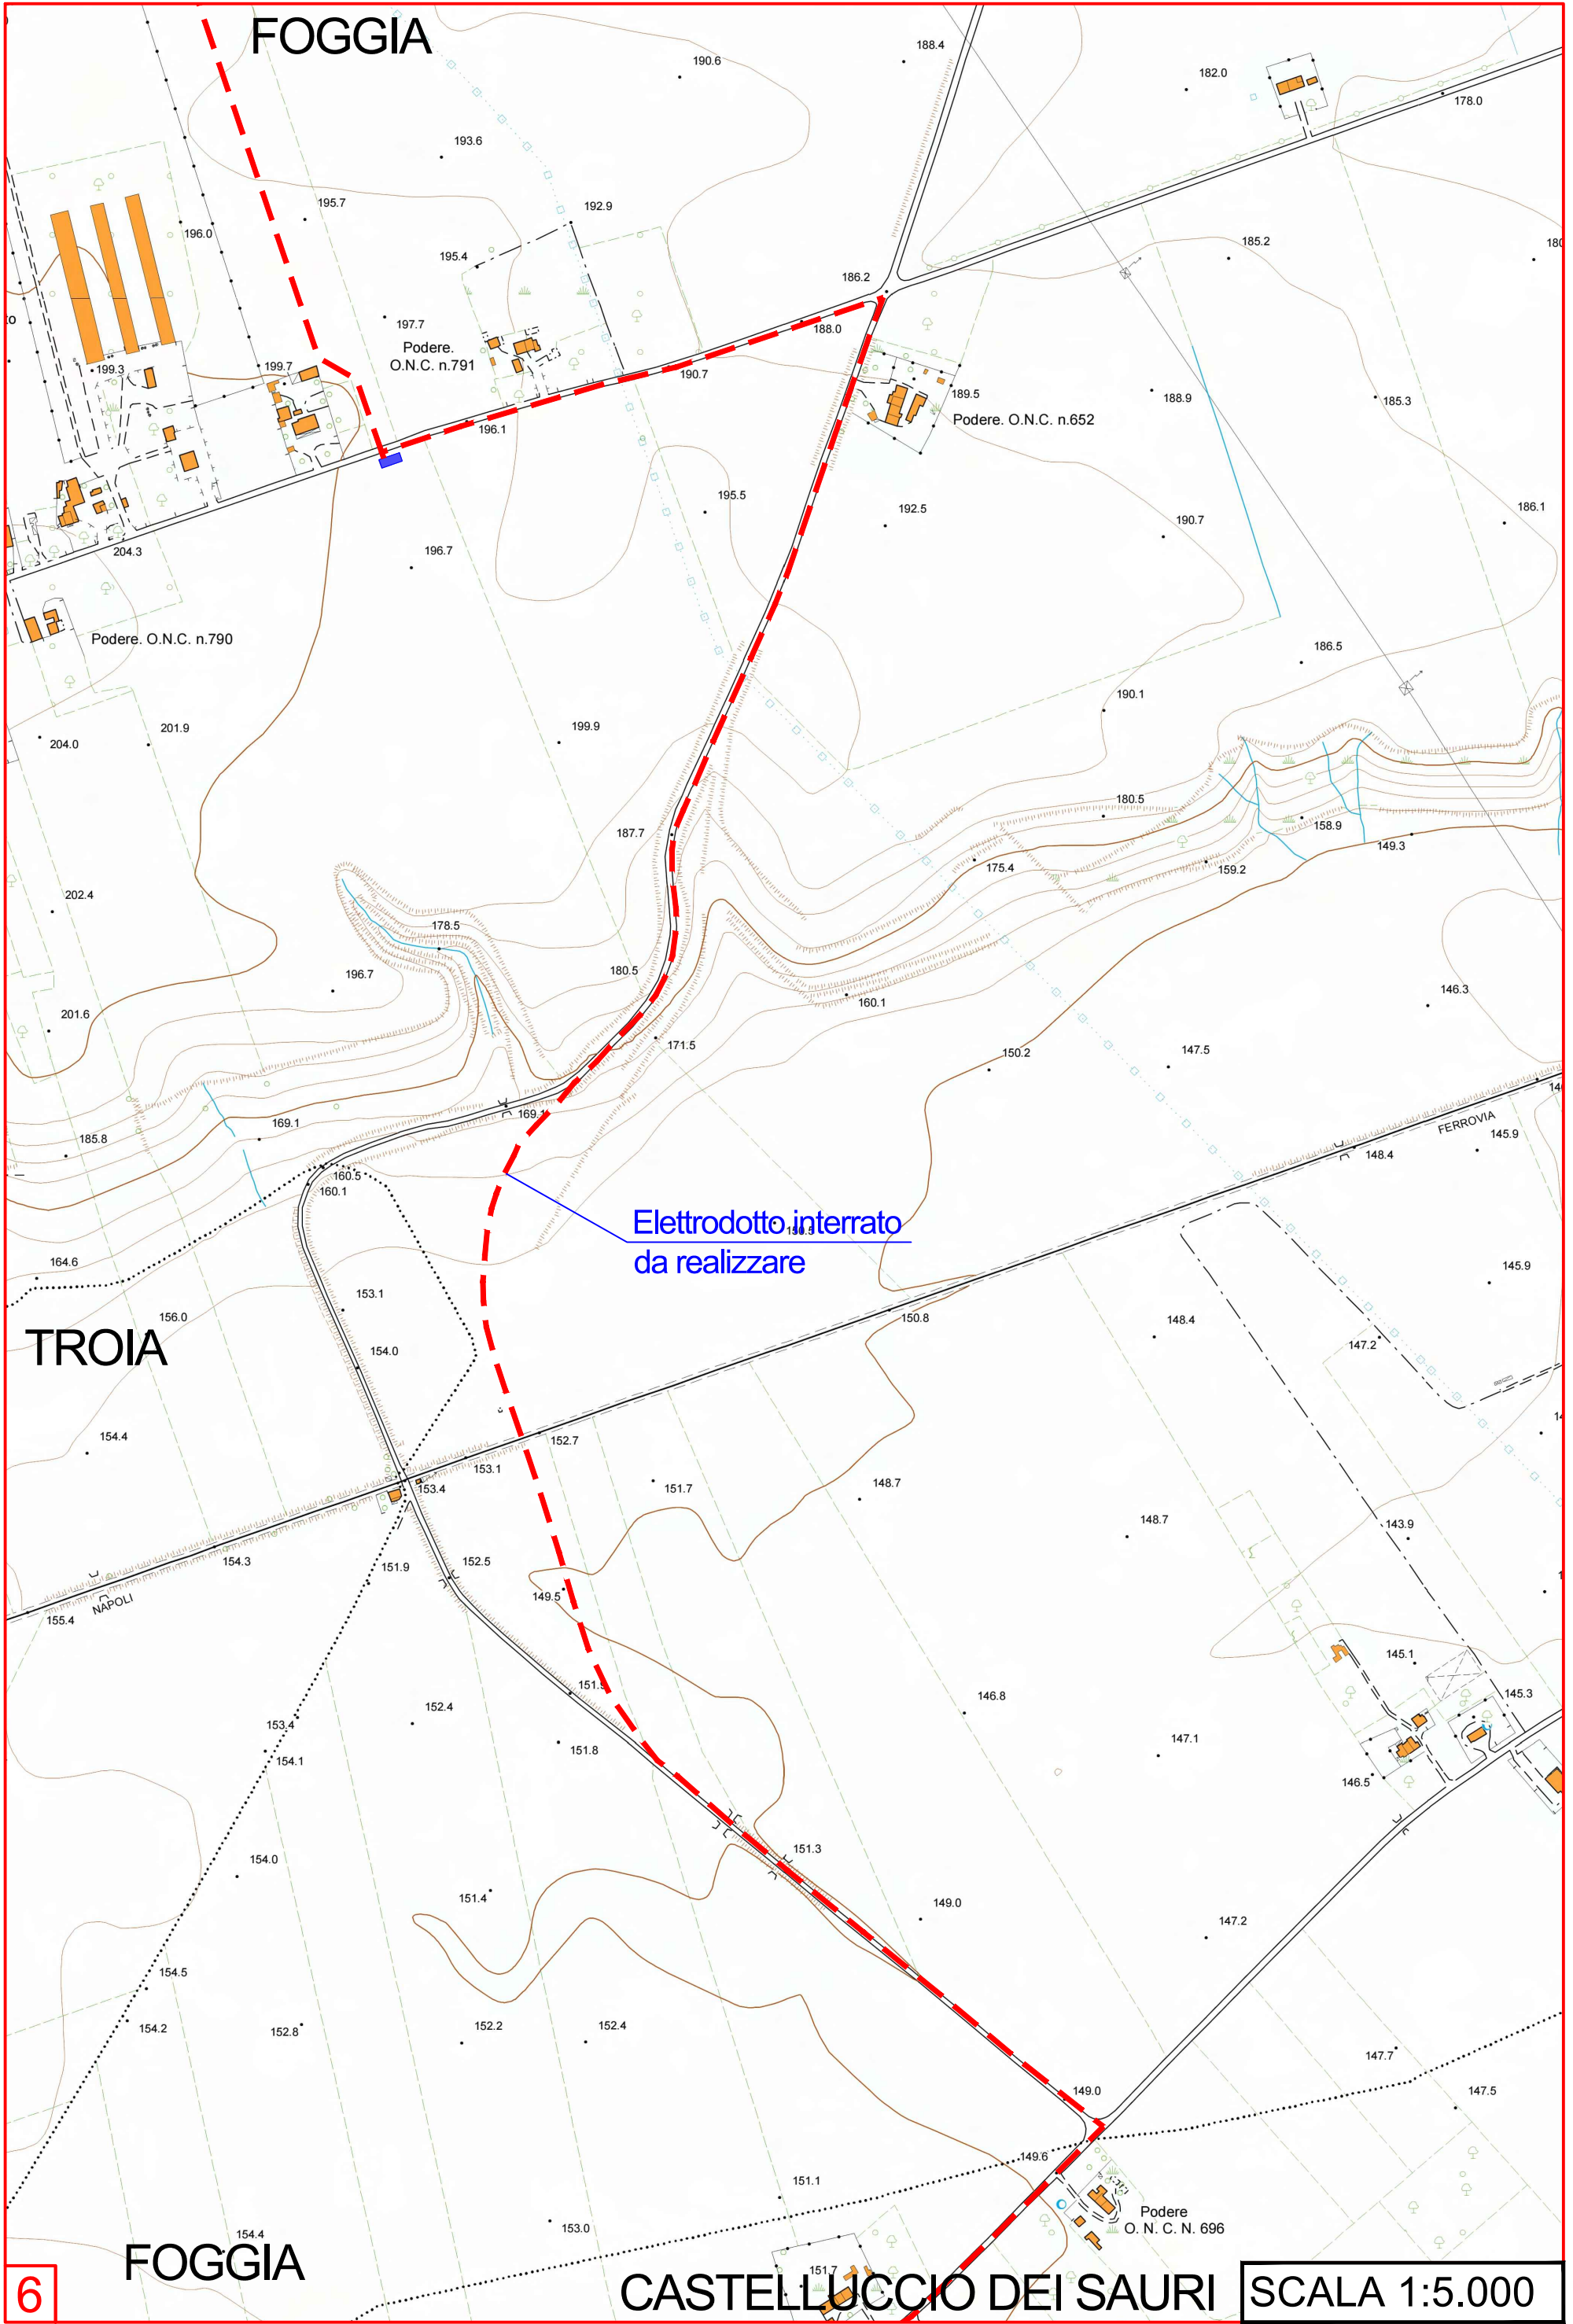

Elettrodotto interrato
da realizzare

TROIA


FOGGIA

CASTELLUCCIO DEI SAURI


SCALA 1:5.000

6

CASTELLUCCIO DEI SAURI

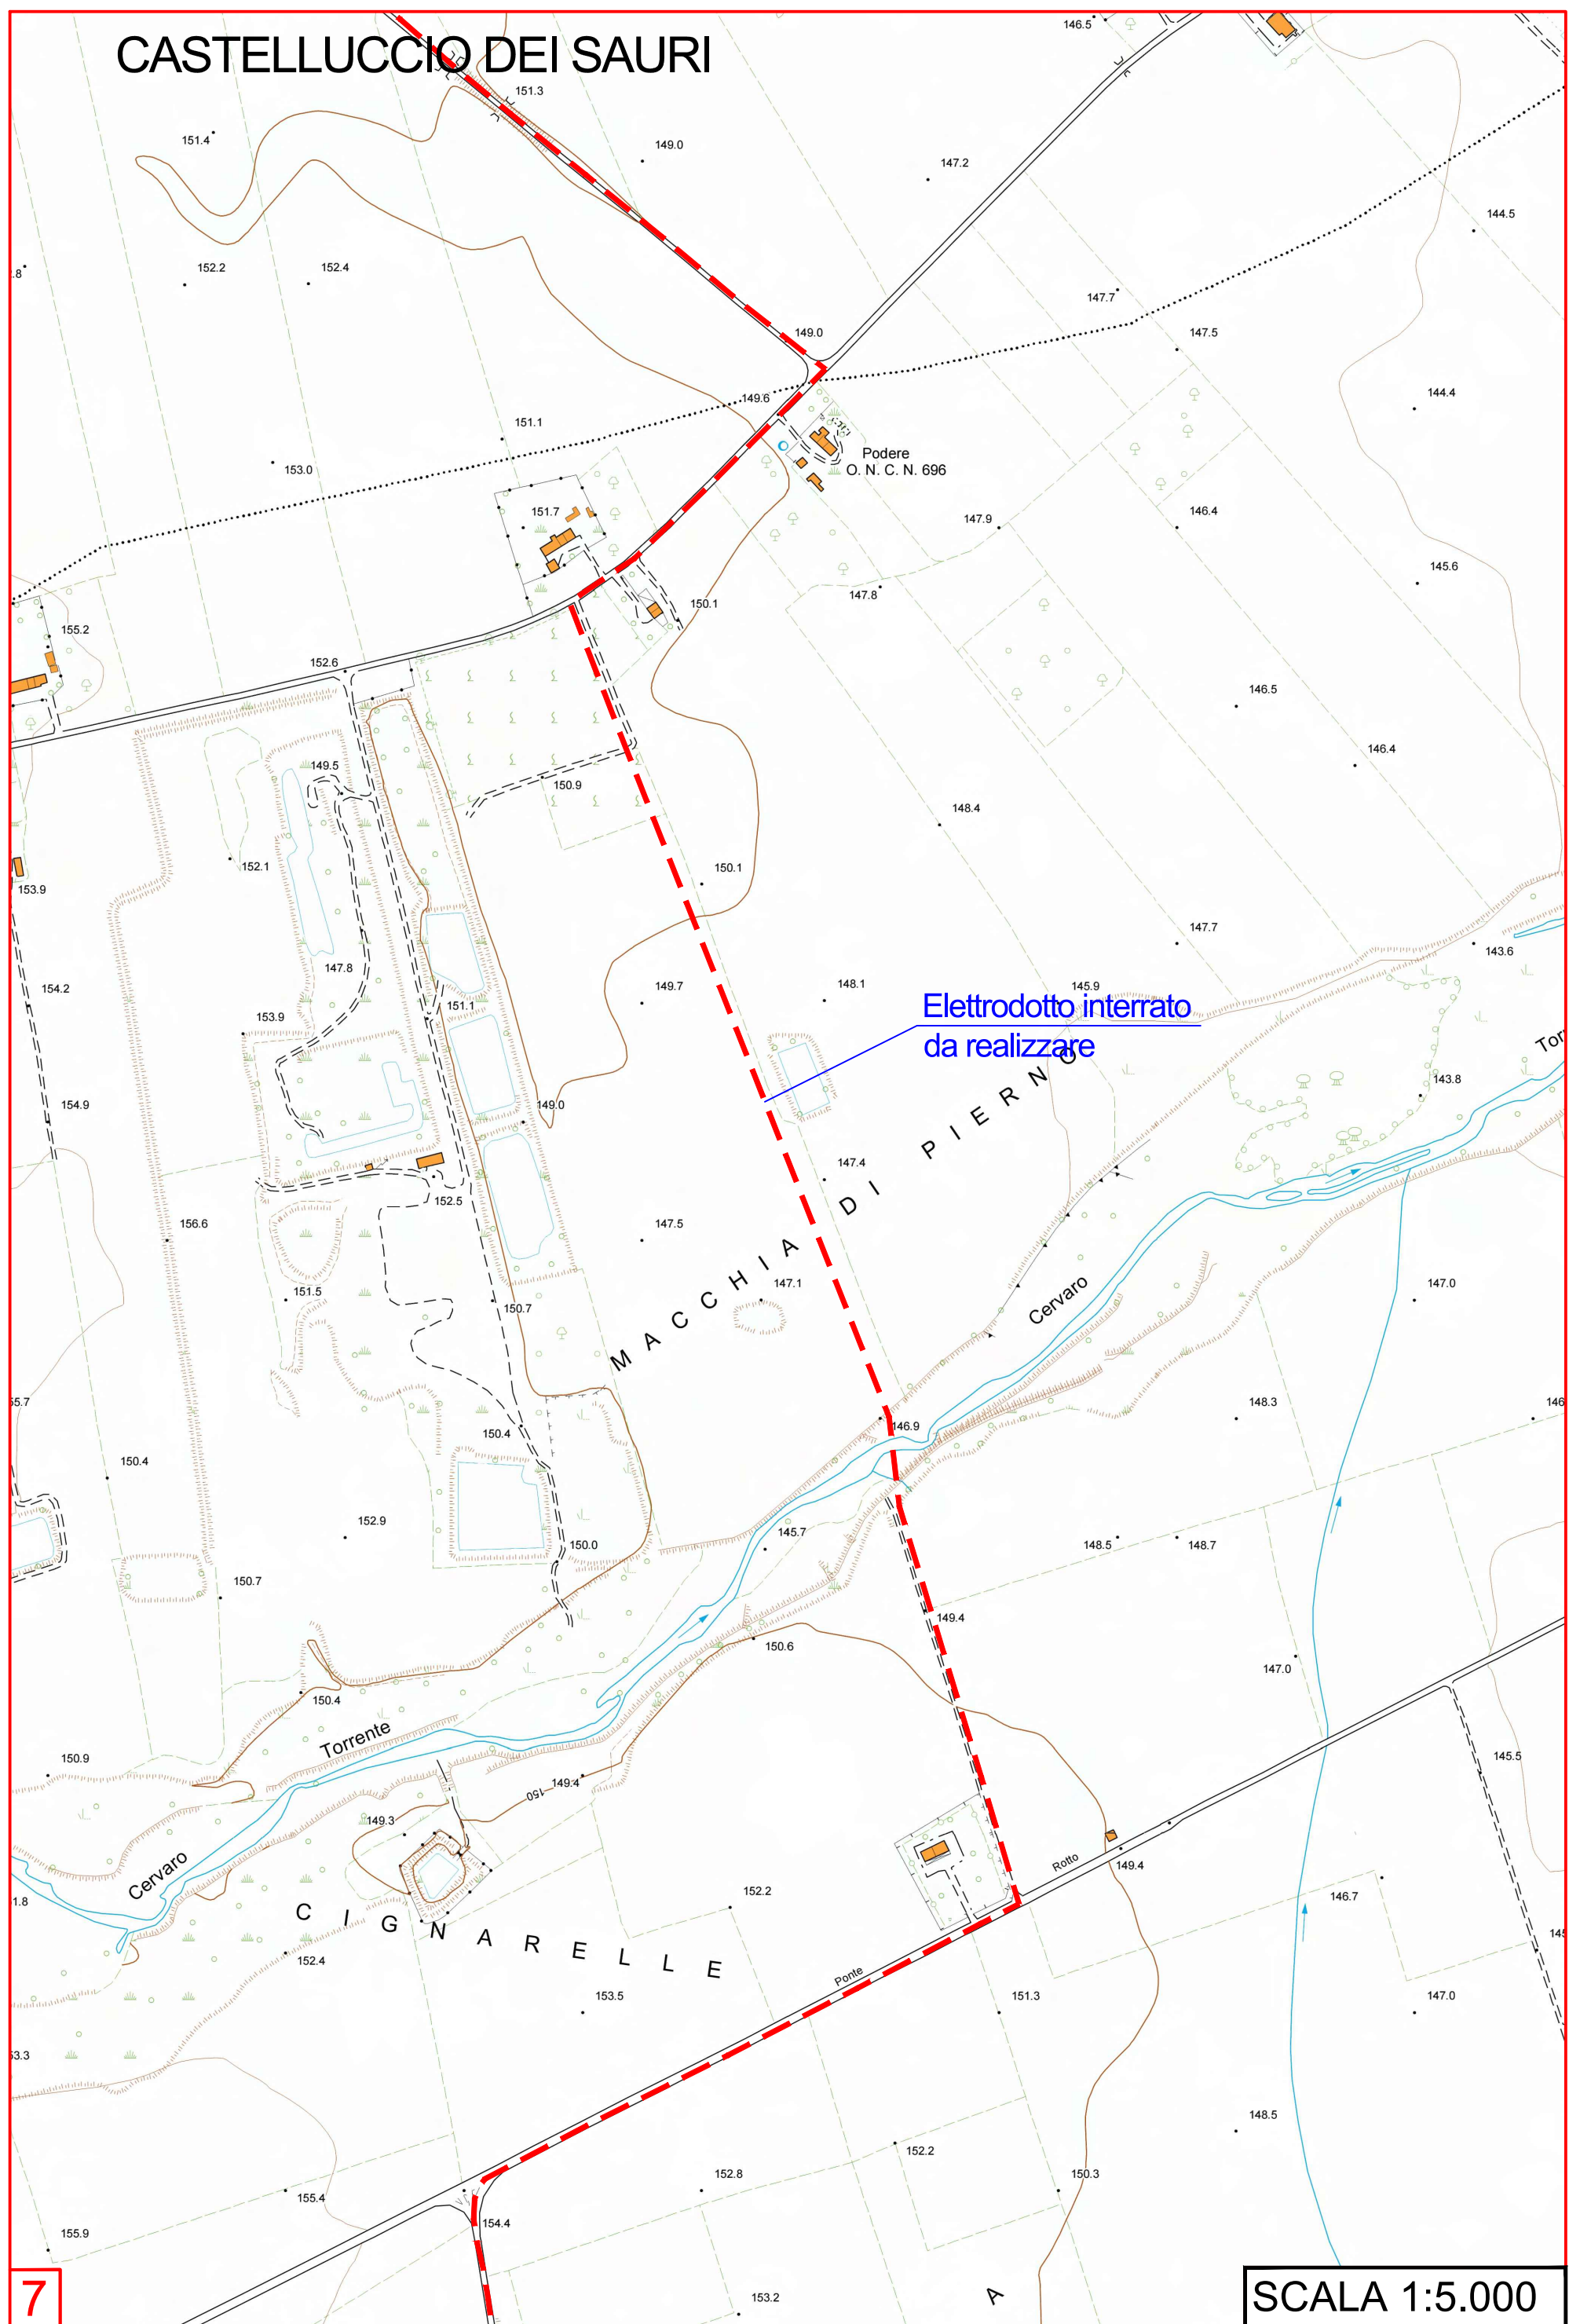

CASTELLUCCIO DEI SAURI

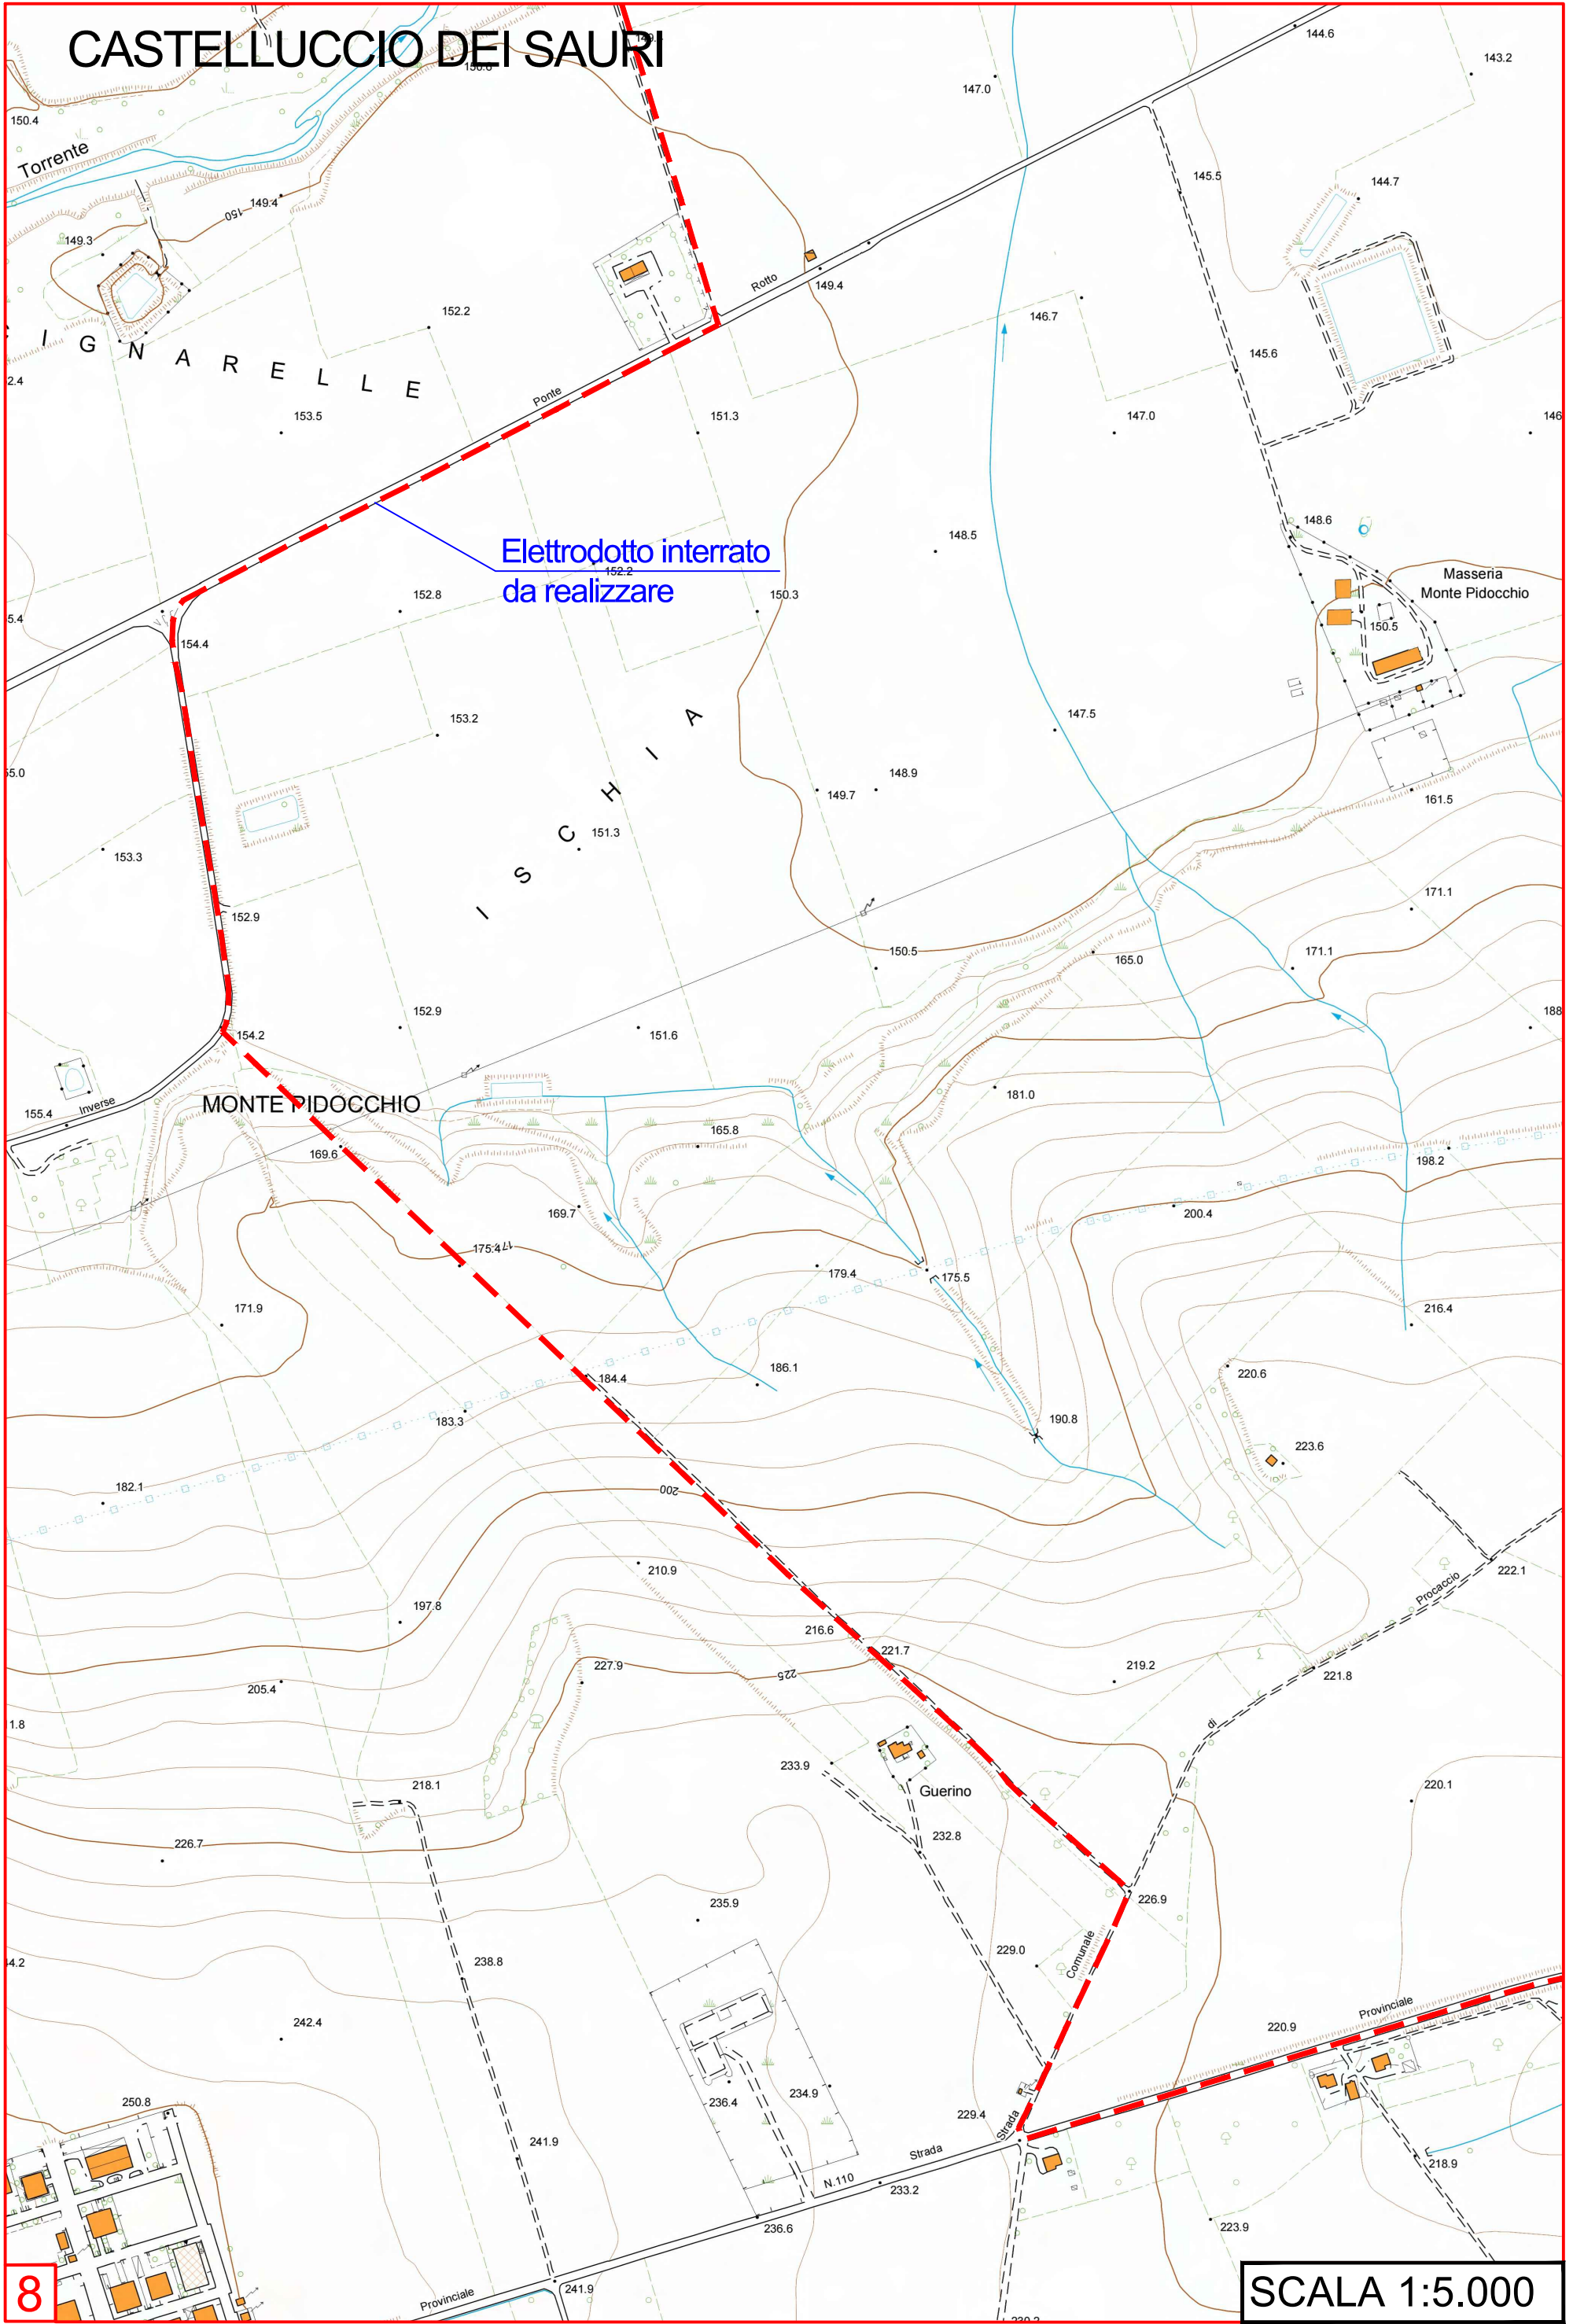

Elettrodotto interrato da realizzare

SCALA 1:5.000

8

CASTELLUCCIO DEI SAURI

