

SIMBOLI E LEGENDA

- Limiti Comunali
- - - n. 3 Elettrodotti interrati AT 36 kV di connessione tra l'impianto di produzione "La Rotonda" e la SE da realizzare sulla linea "Deliceto-Foggia" 380 kV

1	---	A. Acito	CP	LC	04/2024
0	---		CP	LC	05/2023
REV.	DESCRIZIONE	DISEGN.	CONTROL.	APPROV.	DATA



Montana SpA
 Via Carlo Azeglio Furrigoli, 6
 20143 Milano
 Milano (sede certificata ISO) | Brescia | Palermo | Cagliari | Roma

Tel. +39 02 54119173
 Fax +39 02 54128890
 www.montanasp.it
 P.IVA 1044270155
 Cap. Soc. 600.000,00 €

Comittente: SOLAR INVEST 2 S.R.L.
 VIA REINELLA SNC - 71017
 TORREMMAGGIORE (FG)

Progettisti: ING. LAURA CONTI
 Iscritta all'Ordine degli Ingegneri della Provincia di Pavia al n. 1726

Oggetto: IMPIANTO FOTOVOLTAICO
 POTENZA NOMINALE 29,84 MWp
 COMUNE DI TROIA (FG)

Tavola: Opere di connessione
 Inquadramento generale su cartografia IGM

N. Tav. T29

No. RI: 2748_5285_SG-SM_VA_T29_Rev1_Inquadramento Ortofoto
 E' VIETATA LA RIPRODUZIONE DI QUESTO DOCUMENTO SENZA PREVENTIVA AUTORIZZAZIONE SCRITTA DELLA MONTANA SPA
 Scala: 1:25.000



S.P.114

Impianto di produzione
"La Rotonda"

C1

n. 1 tema di cavi 630 mm²
a 36 kV interrati da posare



SP.114


n. 1 tema di cavi 630 mm²
a 36 kV interrati da posare

Impianto di produzione
"La Rotonda"

C2

n. 1 tema di cavi 630 mm²
a 36 kV interrati da posare



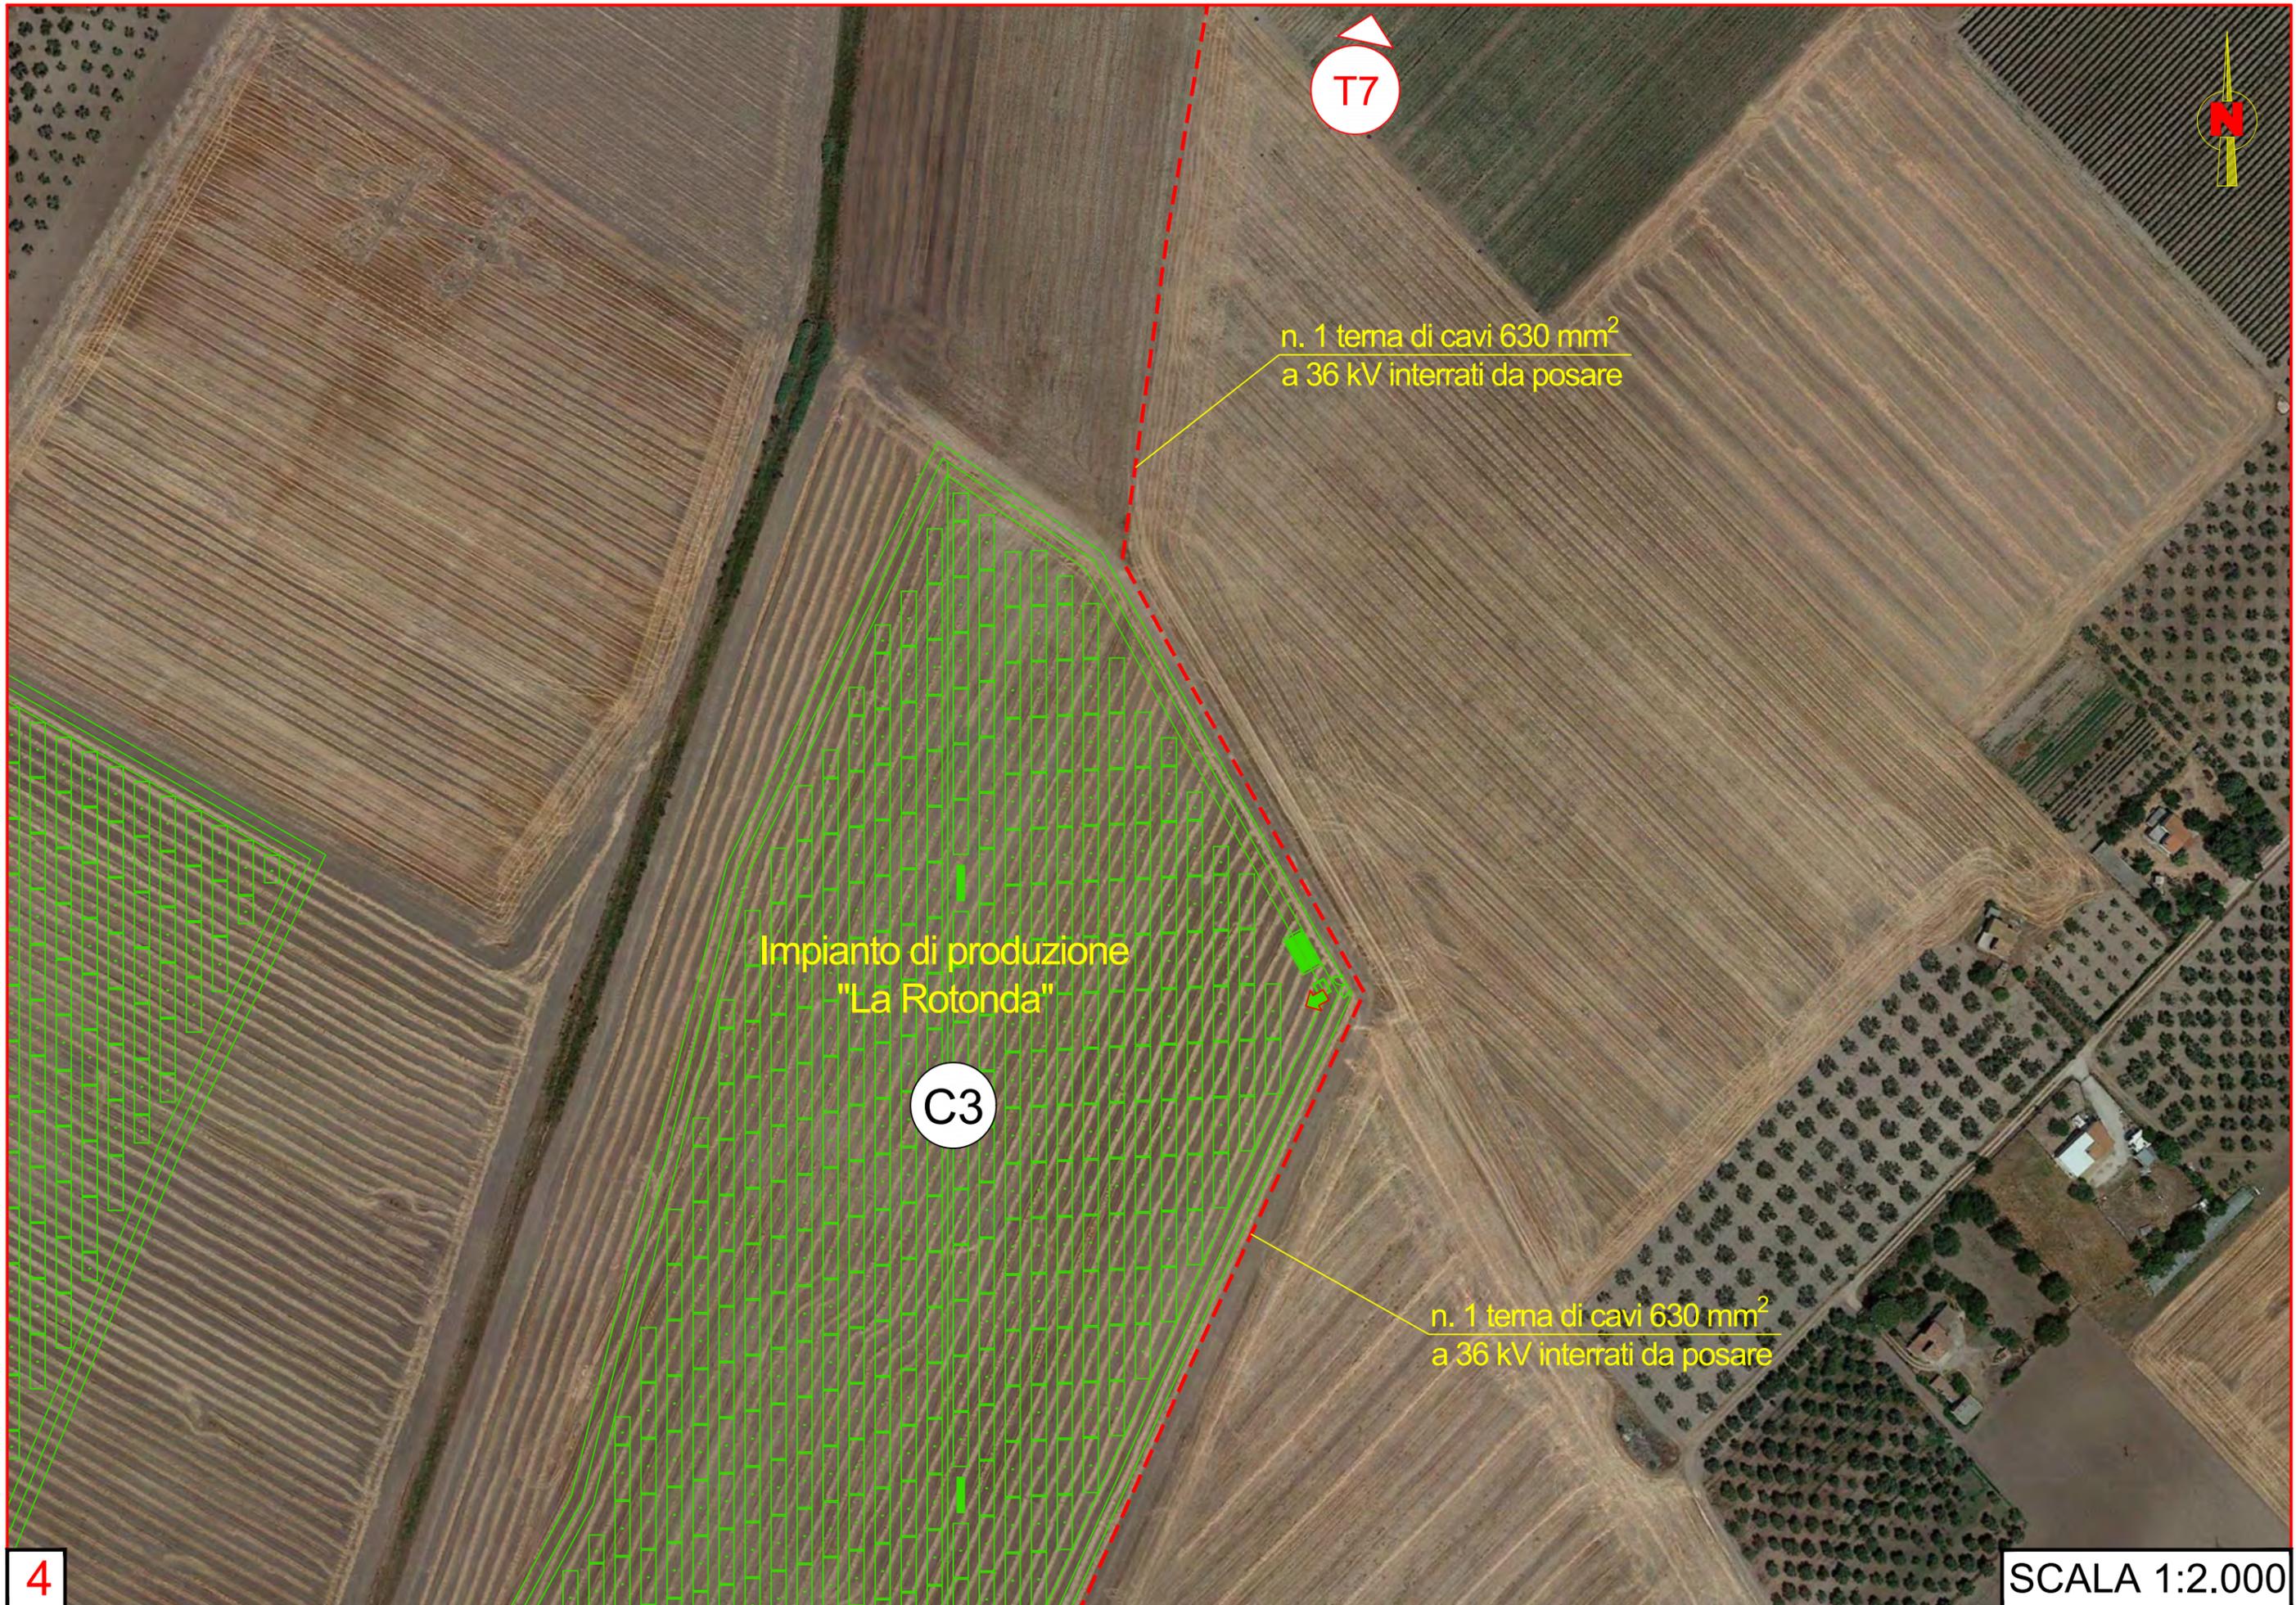




Impianto di produzione
"La Rotonda"

C5

n. 1 tema di cavi 630 mm²
a 36 kV interrati da posare

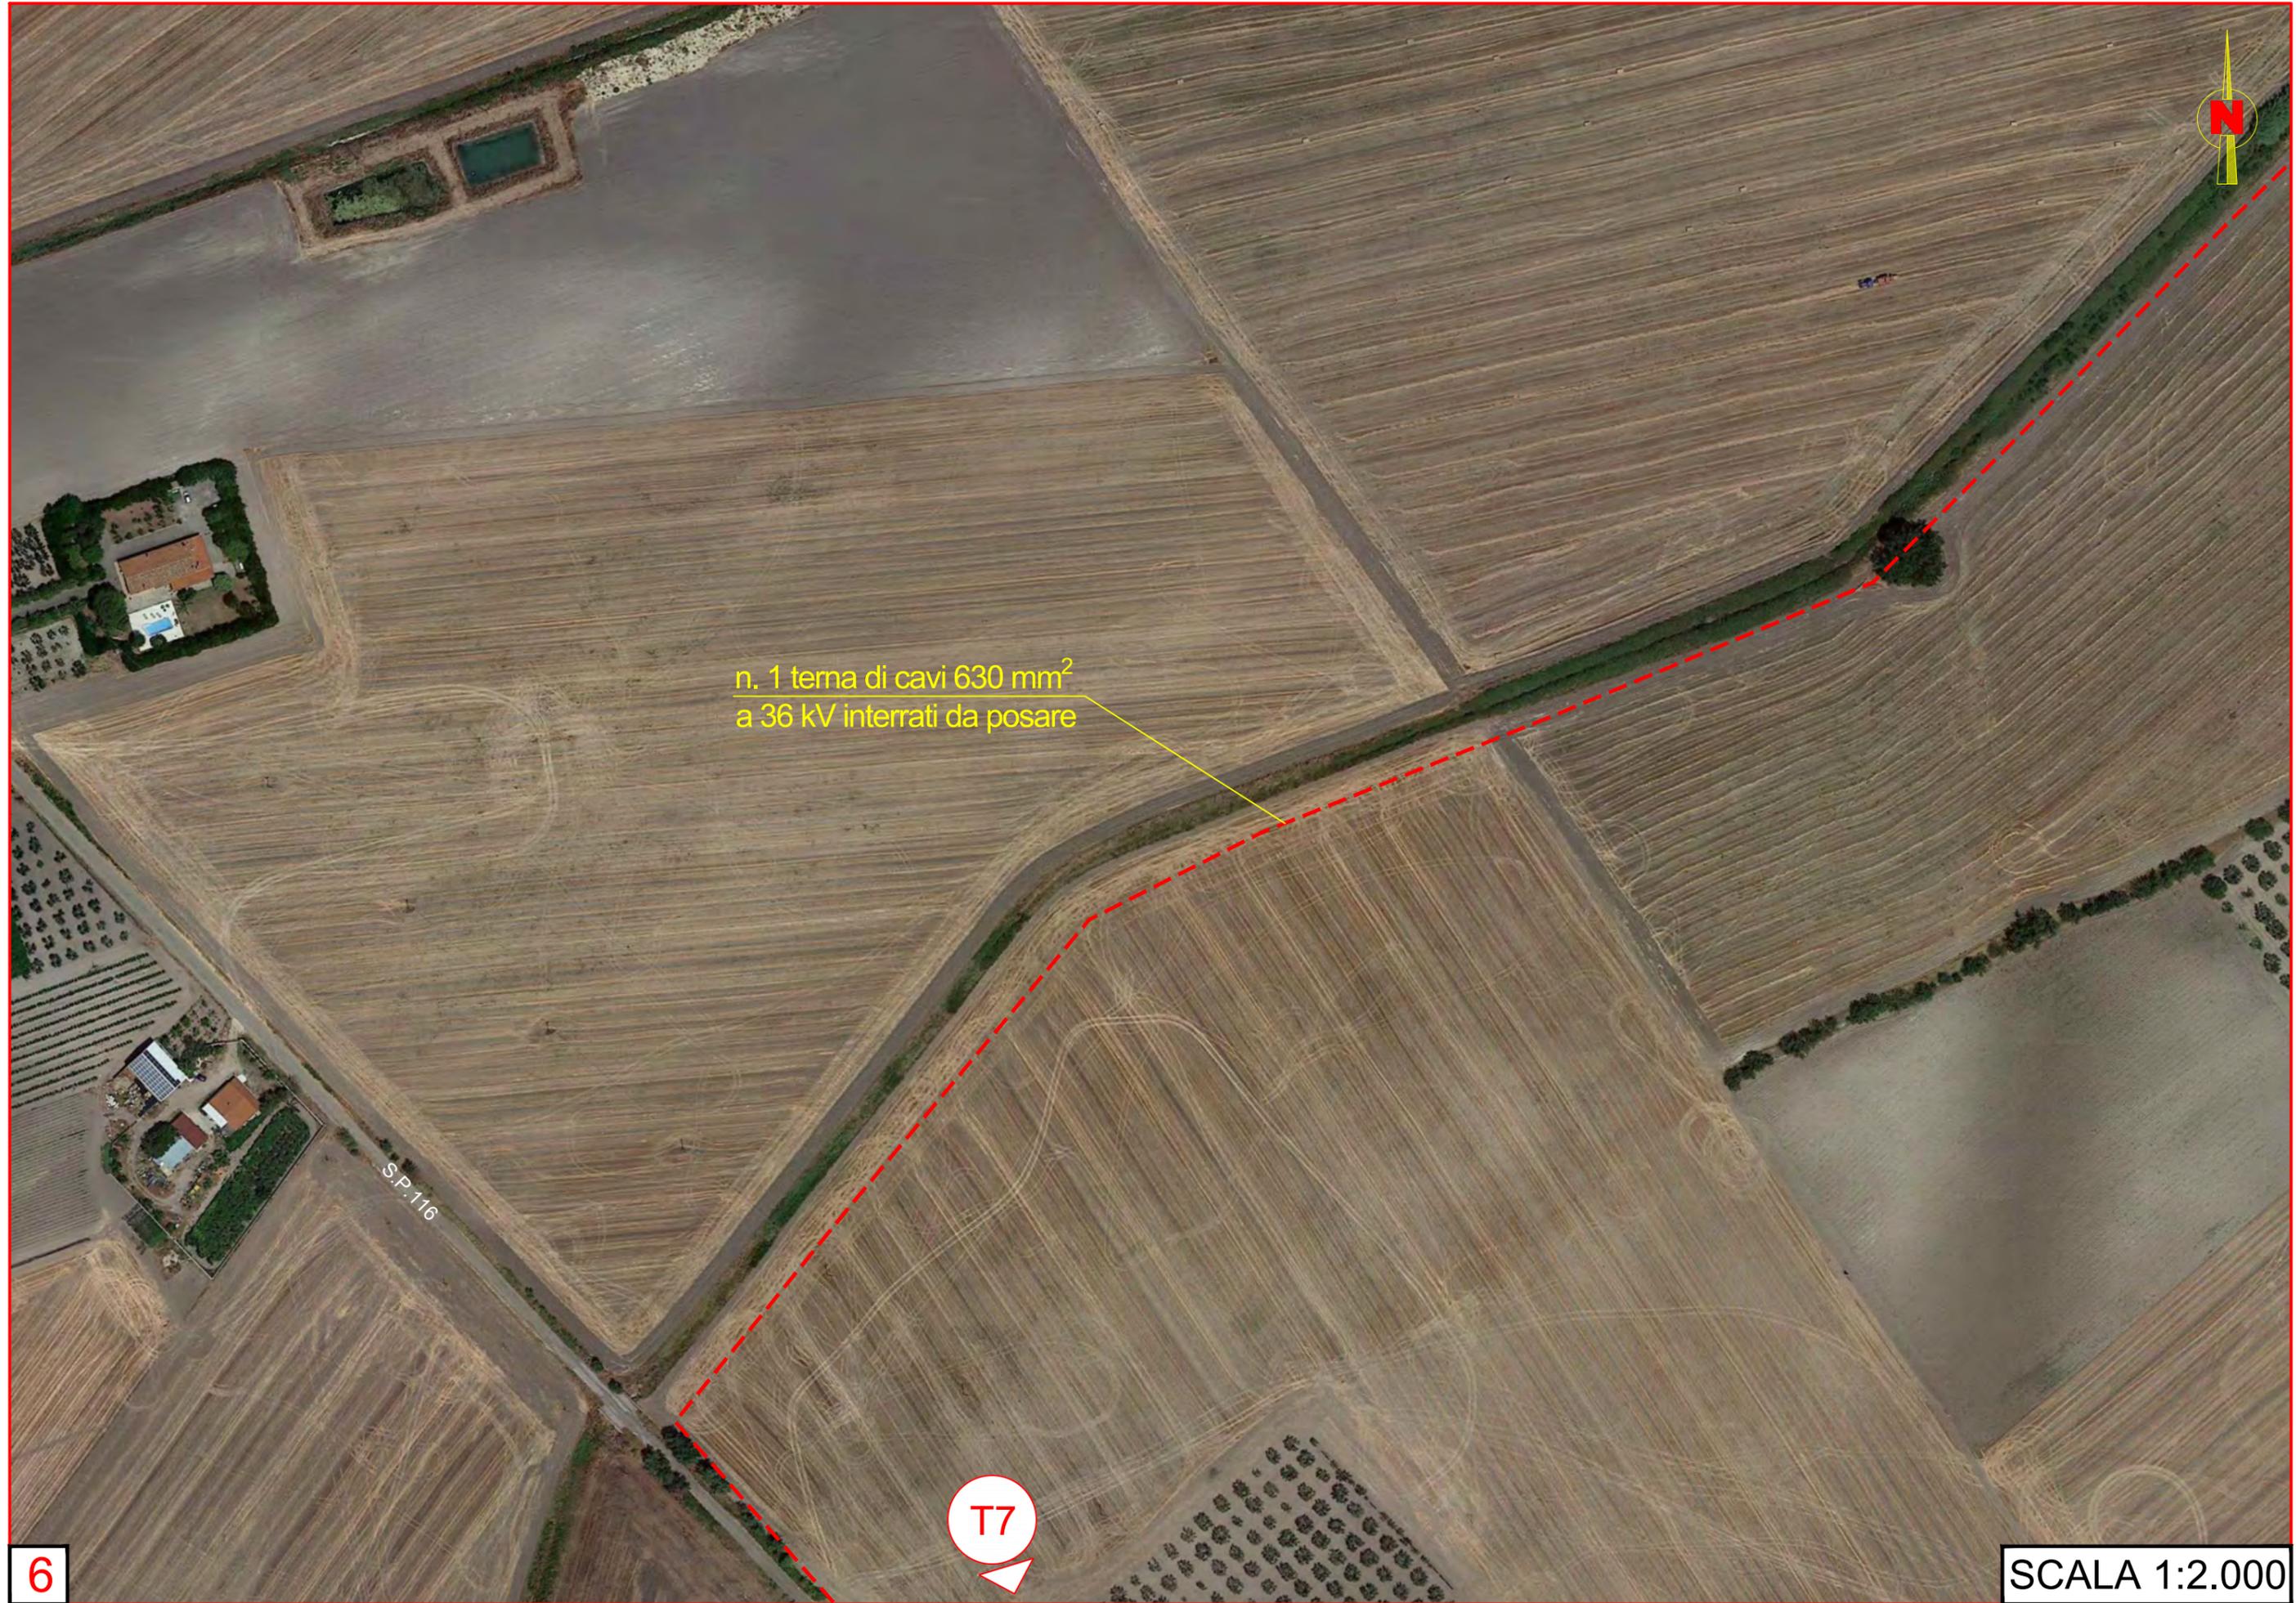

n. 1 terna di cavi 630 mm²
a 36 kV interrati da posare



T7



T6

n. 1 trincea di cavi 630 mm²
a 36 kV interrati da posare

n. 3 trincee di cavi 630 mm²
a 36 kV interrati da posare

Cabina di
sezionamento
da installare

n. 1 trincea di cavi 630 mm²
a 36 kV interrati da posare

S.P. 116

T8

T4



n. 3 traja di cavi 630 mm²
a 36 kV interrati da posare

S.P.116





n. 3 traja di cavi 630 mm²
a 36 kV interrati da posare

S.P.116



n. 3 tema di cavi 630 mm^2
a 36 kV interrati da posare

S.P. 116

S.S. 90



n. 3 tracciati di cavi 630 mm²
a 36 kV interrati da posare



n. 3 tema di cavi 630 mm²
a 36 kV interrati da posare



n. 3 traja di cavi 630 mm^2
a 36 kV interrati da posare



n. 3 traja di cavi 630 mm²
a 36 kV interrati da posare



n. 3 tema di cavi 630 mm²
a 36 kV interrati da posare



n. 3 terna di cavi 630 mm²
a 36 kV interrati da posare

Cabina di
sezionamento
da installare

Via S. Nicola Montecalvello

Via S. Nicola Montecalvello









Strada comunale senza nome



n. 3 traja di cavi 630 mm²
a 36 kV interrati da posare



n. 3 terna di cavi 630 mm^2
a 36 kV interrati da posare



Torrente Cervaro

Torrente Cervaro



S.P. 108

n. 3 trame di cavi 630 mm²
a 36 kV interrati da posare







S.P. 110

strada comunale senza nome

S.P. 110

n. 3 tema di cavi 630 mm²
a 36 kV interrati da posare



n. 3 tema di cavi 630 mm²
a 36 kV interrati da posare



S.P. 110

n. 3 terna di cavi 630 mm²
a 36 kV interrati da posare

SE da realizzare sulla linea
"Deliceto-Foggia" 380 kV



n. 3 terna di cavi 630 mm²
a 36 kV interrati da posare

Cabina di raccolta
da posare

SE da realizzare sulla linea
"Deliceto-Foggia" 380 kV