



REGIONE LAZIO



Comune di Roma (RM)

PROGETTO DEFINITIVO
per la realizzazione di un impianto agrivoltaico
della potenza di picco di 18,21 MWp presso via Boccea


TITOLO
Sezioni e morfologia terreno

PROGETTAZIONE	CONSULENZA	PROPONENTE
		SWE IT 09 Srl
SR International S.r.l. C.so Vittorio Emanuele II, 282-284 - 00186 Roma Tel. 06 8079555 - Fax 06 80693106 C.F. e P.IVA 13457211004	Alma Civita SRL Via della Provvidenza, snc 01020 Bagnoregio (VT) Tel. 0761 948169 PEC: almacivita@pec.it P.IVA 02033230562 arch. Massimo Fordini Sonni arch. Alessandra Rocchi collaboratori: arch. Marco Muselli 	SWE IT 09 Srl. Con sede legale a Milano (MI) Piazza Borromeo 14 - 20123 C.F. e P.IVA 12498800965


01	19/02/2024	Fordini	Fordini	SWE IT 09 Srl	Sezioni e morfologia terreno
00	01/05/2023	Fordini	Fordini	SWE IT 09 Srl	Sezioni e morfologia terreno
Revisione	Data	Elaborato	Verificato	Approvato	Descrizione

N° DOCUMENTO	SWE-BCC-LO.05	SCALA	--	FORMATO	914*600
--------------	---------------	-------	----	---------	---------


Layout impianto FV su Ortofoto - scala 1:5000

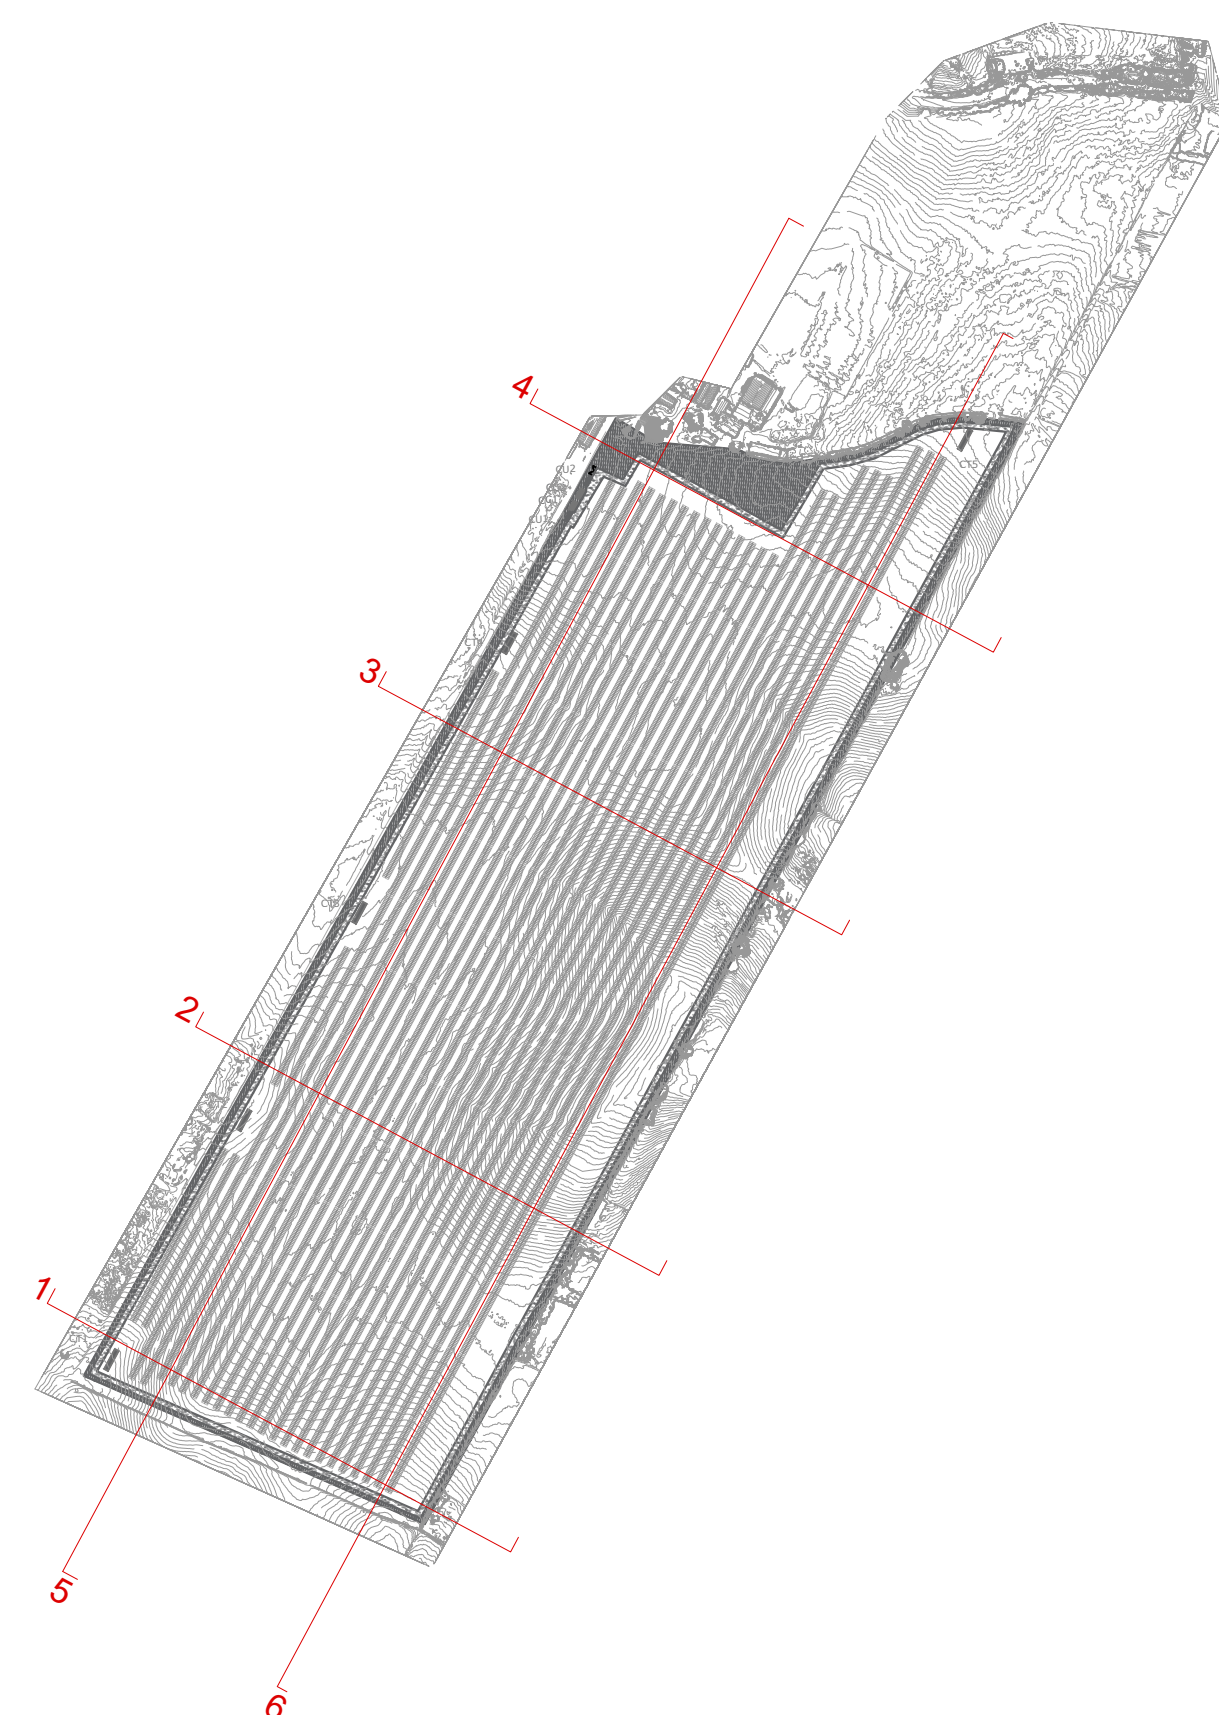


Sez.4 scala 1:1000

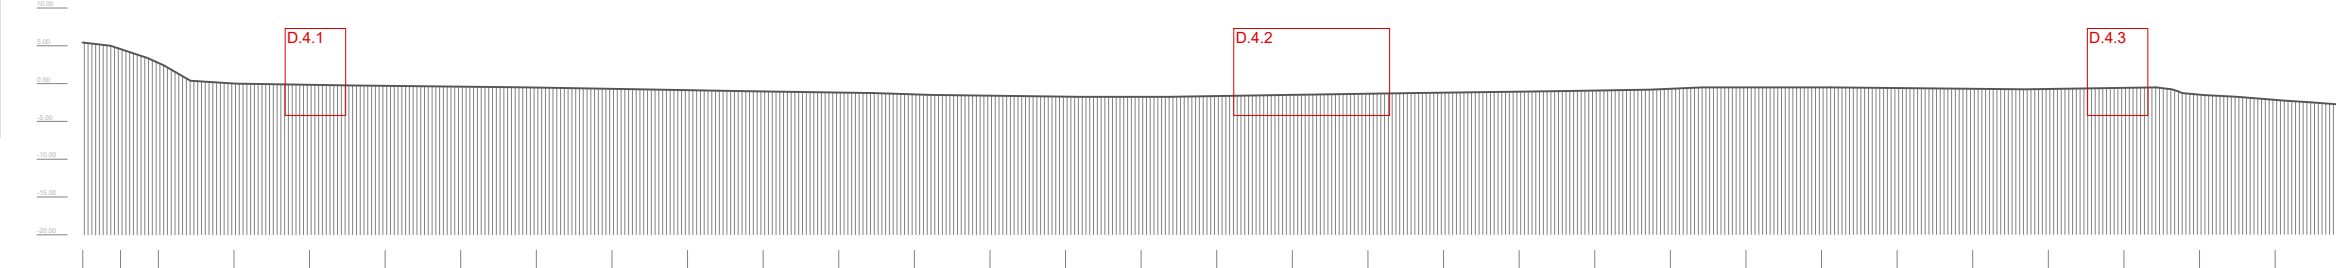


Sez.3

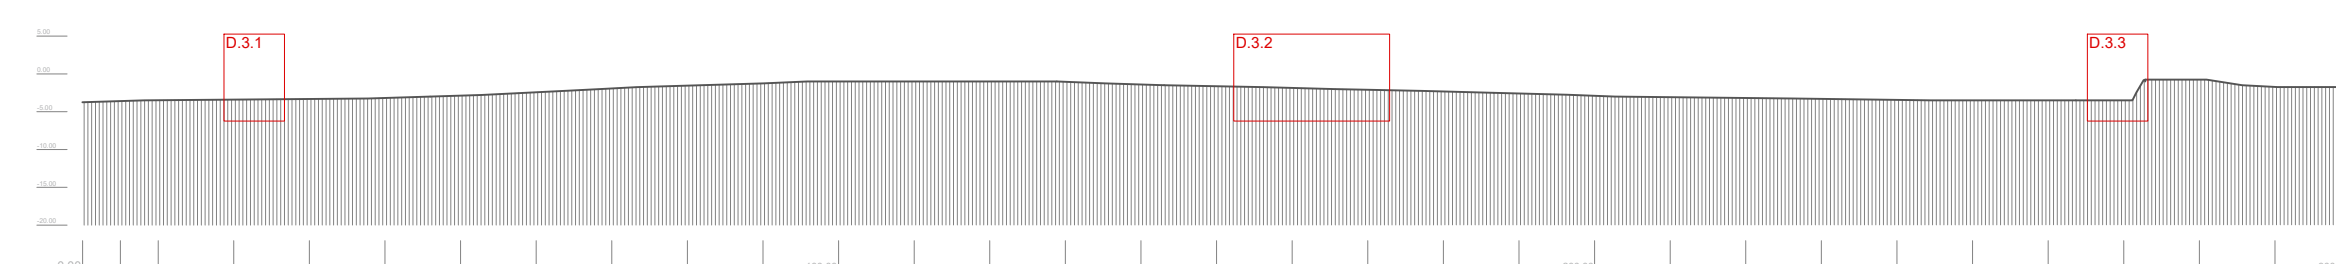


Sez.2

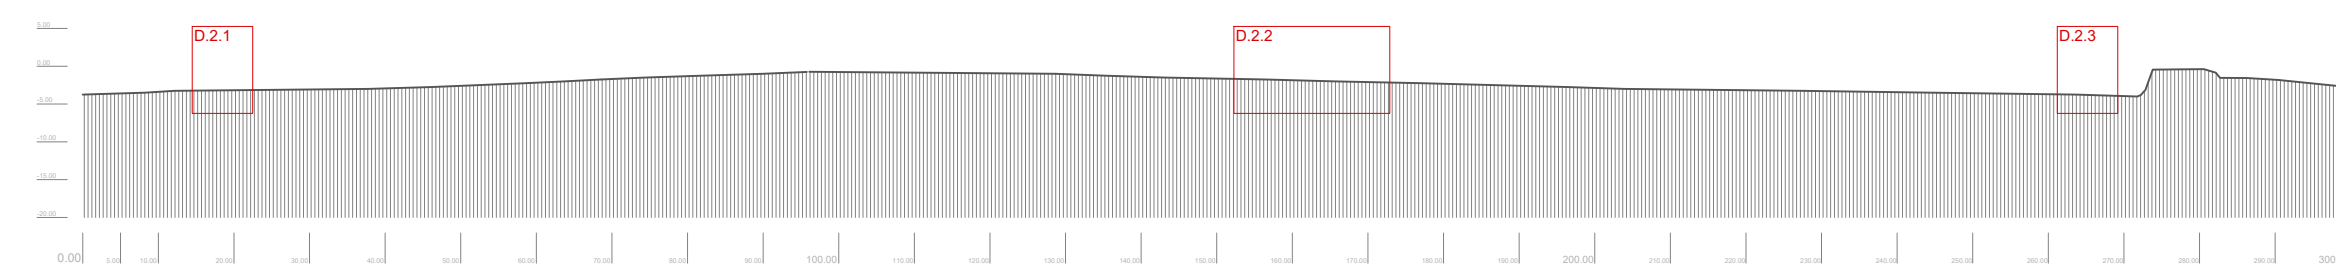


Sez.1

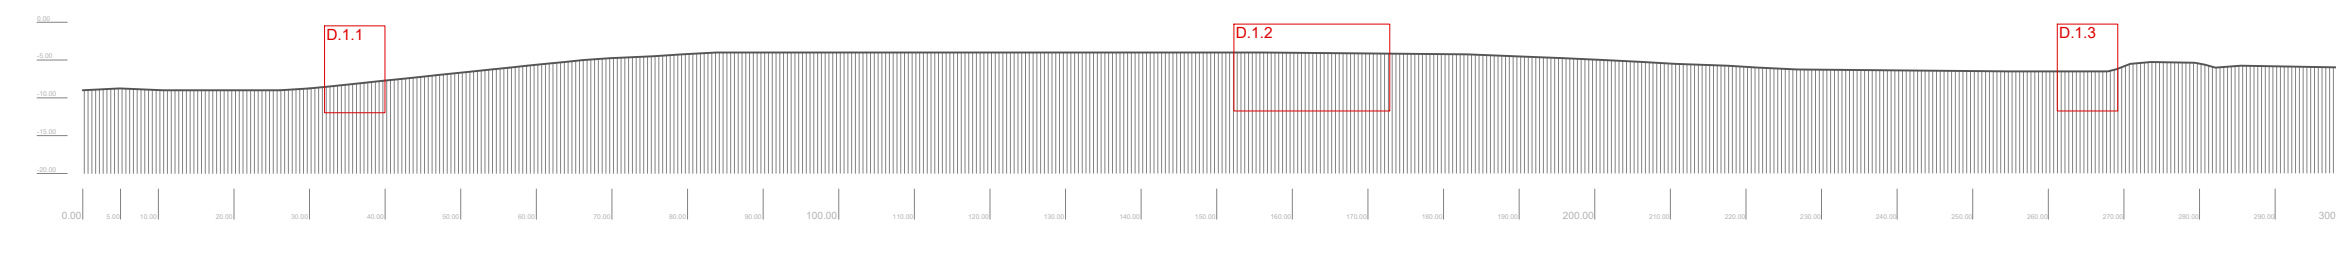


D.4.1 scala 1:100

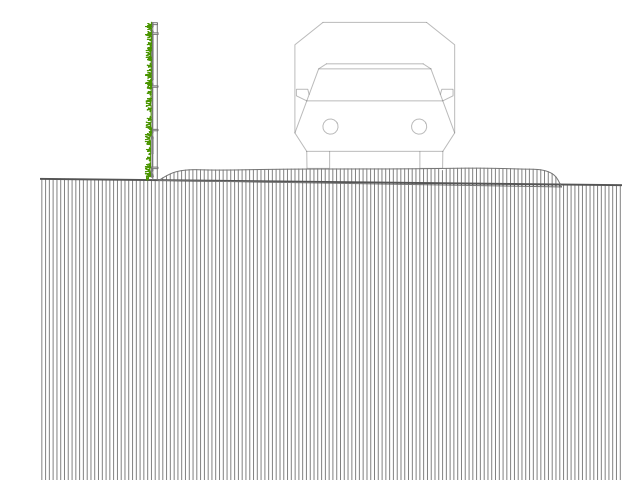


D.3.1

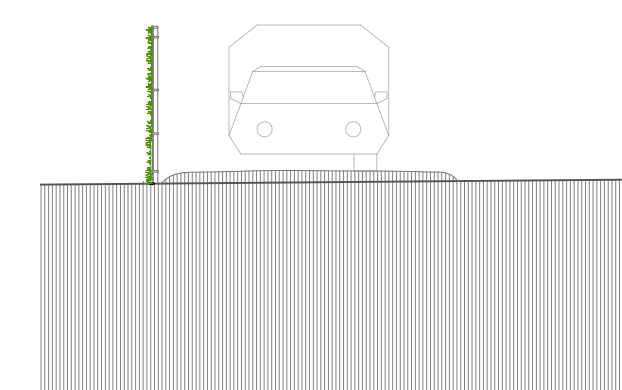


D.2.1

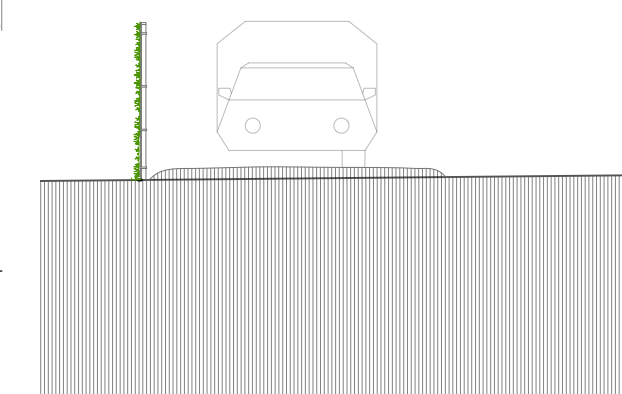


D.1.1

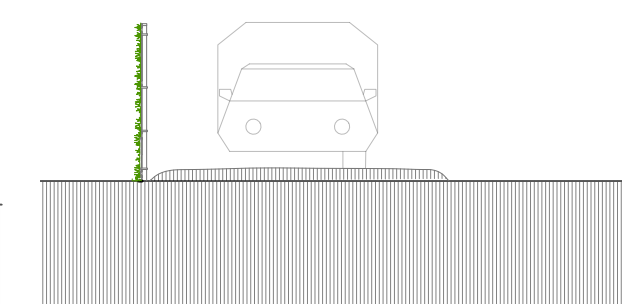


D.4.2

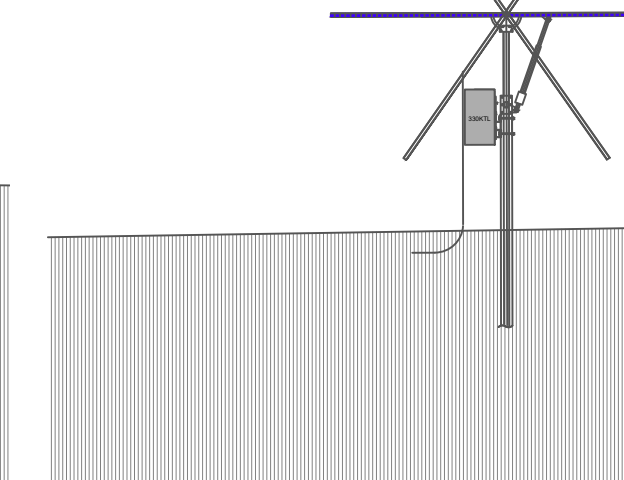


D.3.2

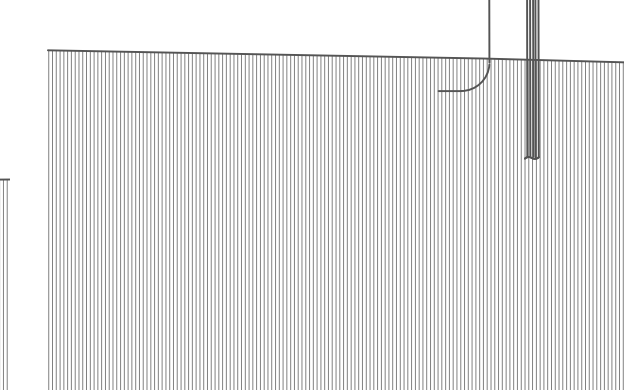


D.2.2

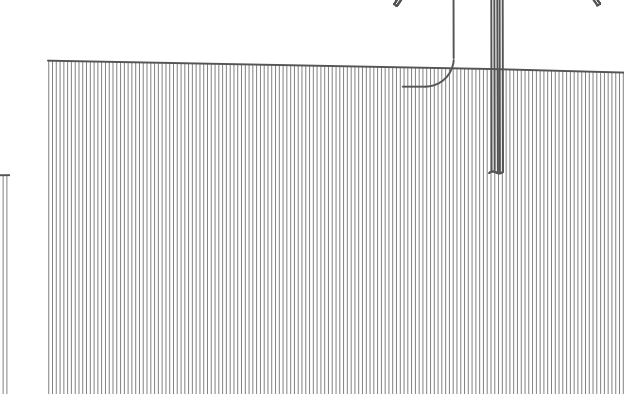


D.1.2

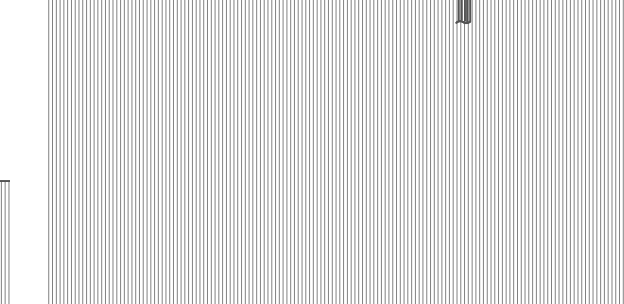


D.4.3

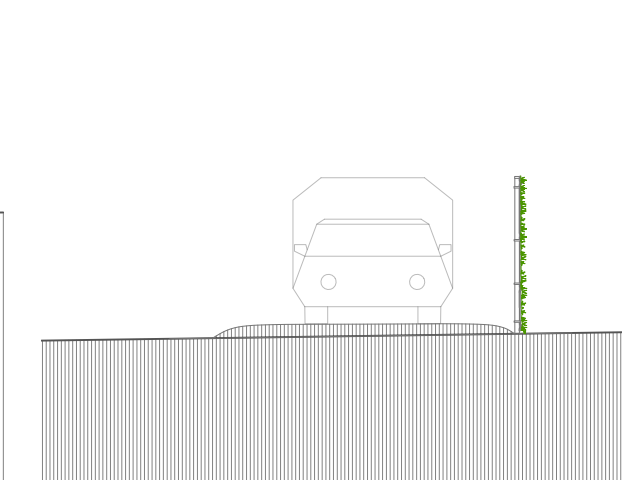


D.3.3

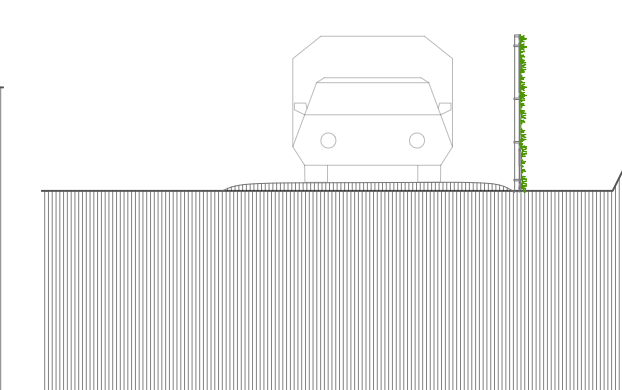


D.2.3

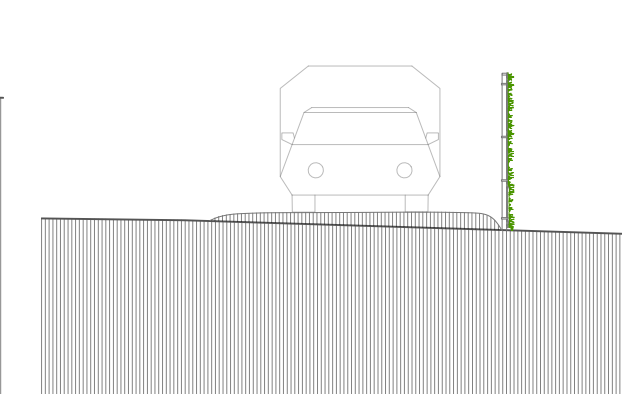

D.2.3

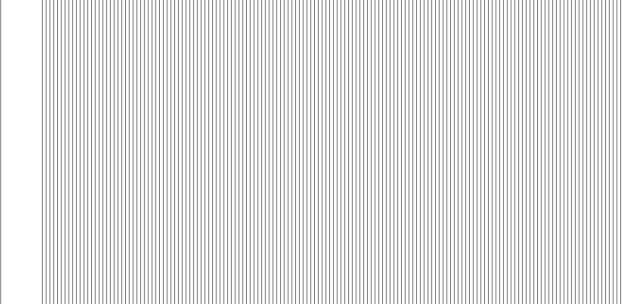

Sez.5

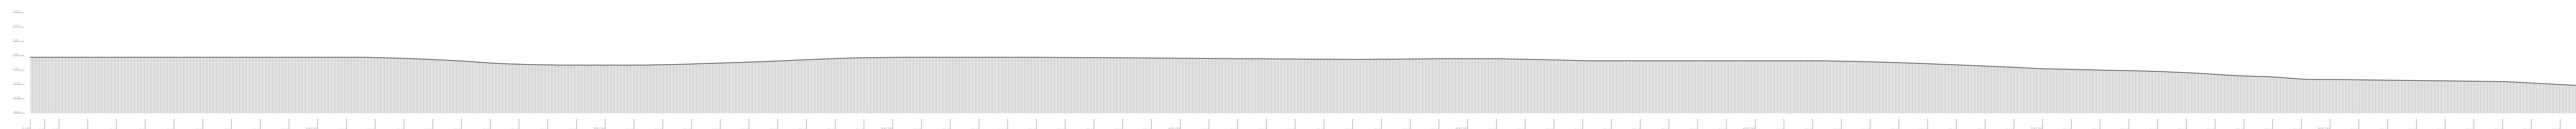

Sez.6

