



REGIONE LAZIO




Comune di Roma (RM)

PROGETTO DEFINITIVO per la realizzazione di un impianto agrivoltaico della potenza di picco di 18,21 MWp presso via Boccea

TITOLO Inquadramento urbanistico_Rete Ecologica

PROGETTAZIONE SR International S.r.l. C.so Vittorio Emanuele II, 282-284 - 00186 Roma Tel. 06 8079555 - Fax 06 80693106 C.F. e P.IVA 13457211004	CONSULENZA Alma Civita SRL Via della Provvidenza, snc 01020 Bagnoregio (VT) Tel. 0761 948189 PEC: almacivita@pec.it P.IVA 02033230562 arch. Massimo Fordini Sonni arch. Alessandra Rocchi collaboratori: arch. Marco Musetti 	PROPONENTE SWE IT 09 Srl SWE IT 09 Srl. Con sede legale a Milano (MI) Piazza Borromeo 14 - 20123 C.F. e P.IVA 12498800965												
<table border="1"> <tr> <th>00</th> <th>08/02/2024</th> <th>Fordini</th> <th>Fordini</th> <th>SWE IT 09 Srl</th> <th>Inquadramento urbanistico</th> </tr> <tr> <td>Revisione</td> <td>Data</td> <td>Elaborato</td> <td>Verificato</td> <td>Approvato</td> <td>Descrizione</td> </tr> </table>	00	08/02/2024	Fordini	Fordini	SWE IT 09 Srl	Inquadramento urbanistico	Revisione	Data	Elaborato	Verificato	Approvato	Descrizione	N° DOCUMENTO SWE-BCC-LO.06.1 SCALA -- FORMATO 914*600	
00	08/02/2024	Fordini	Fordini	SWE IT 09 Srl	Inquadramento urbanistico									
Revisione	Data	Elaborato	Verificato	Approvato	Descrizione									

Layout impianto FV fino alla CP-Primavalle su PRG del Comune di Roma_Rete Ecologica - scala 1:10000

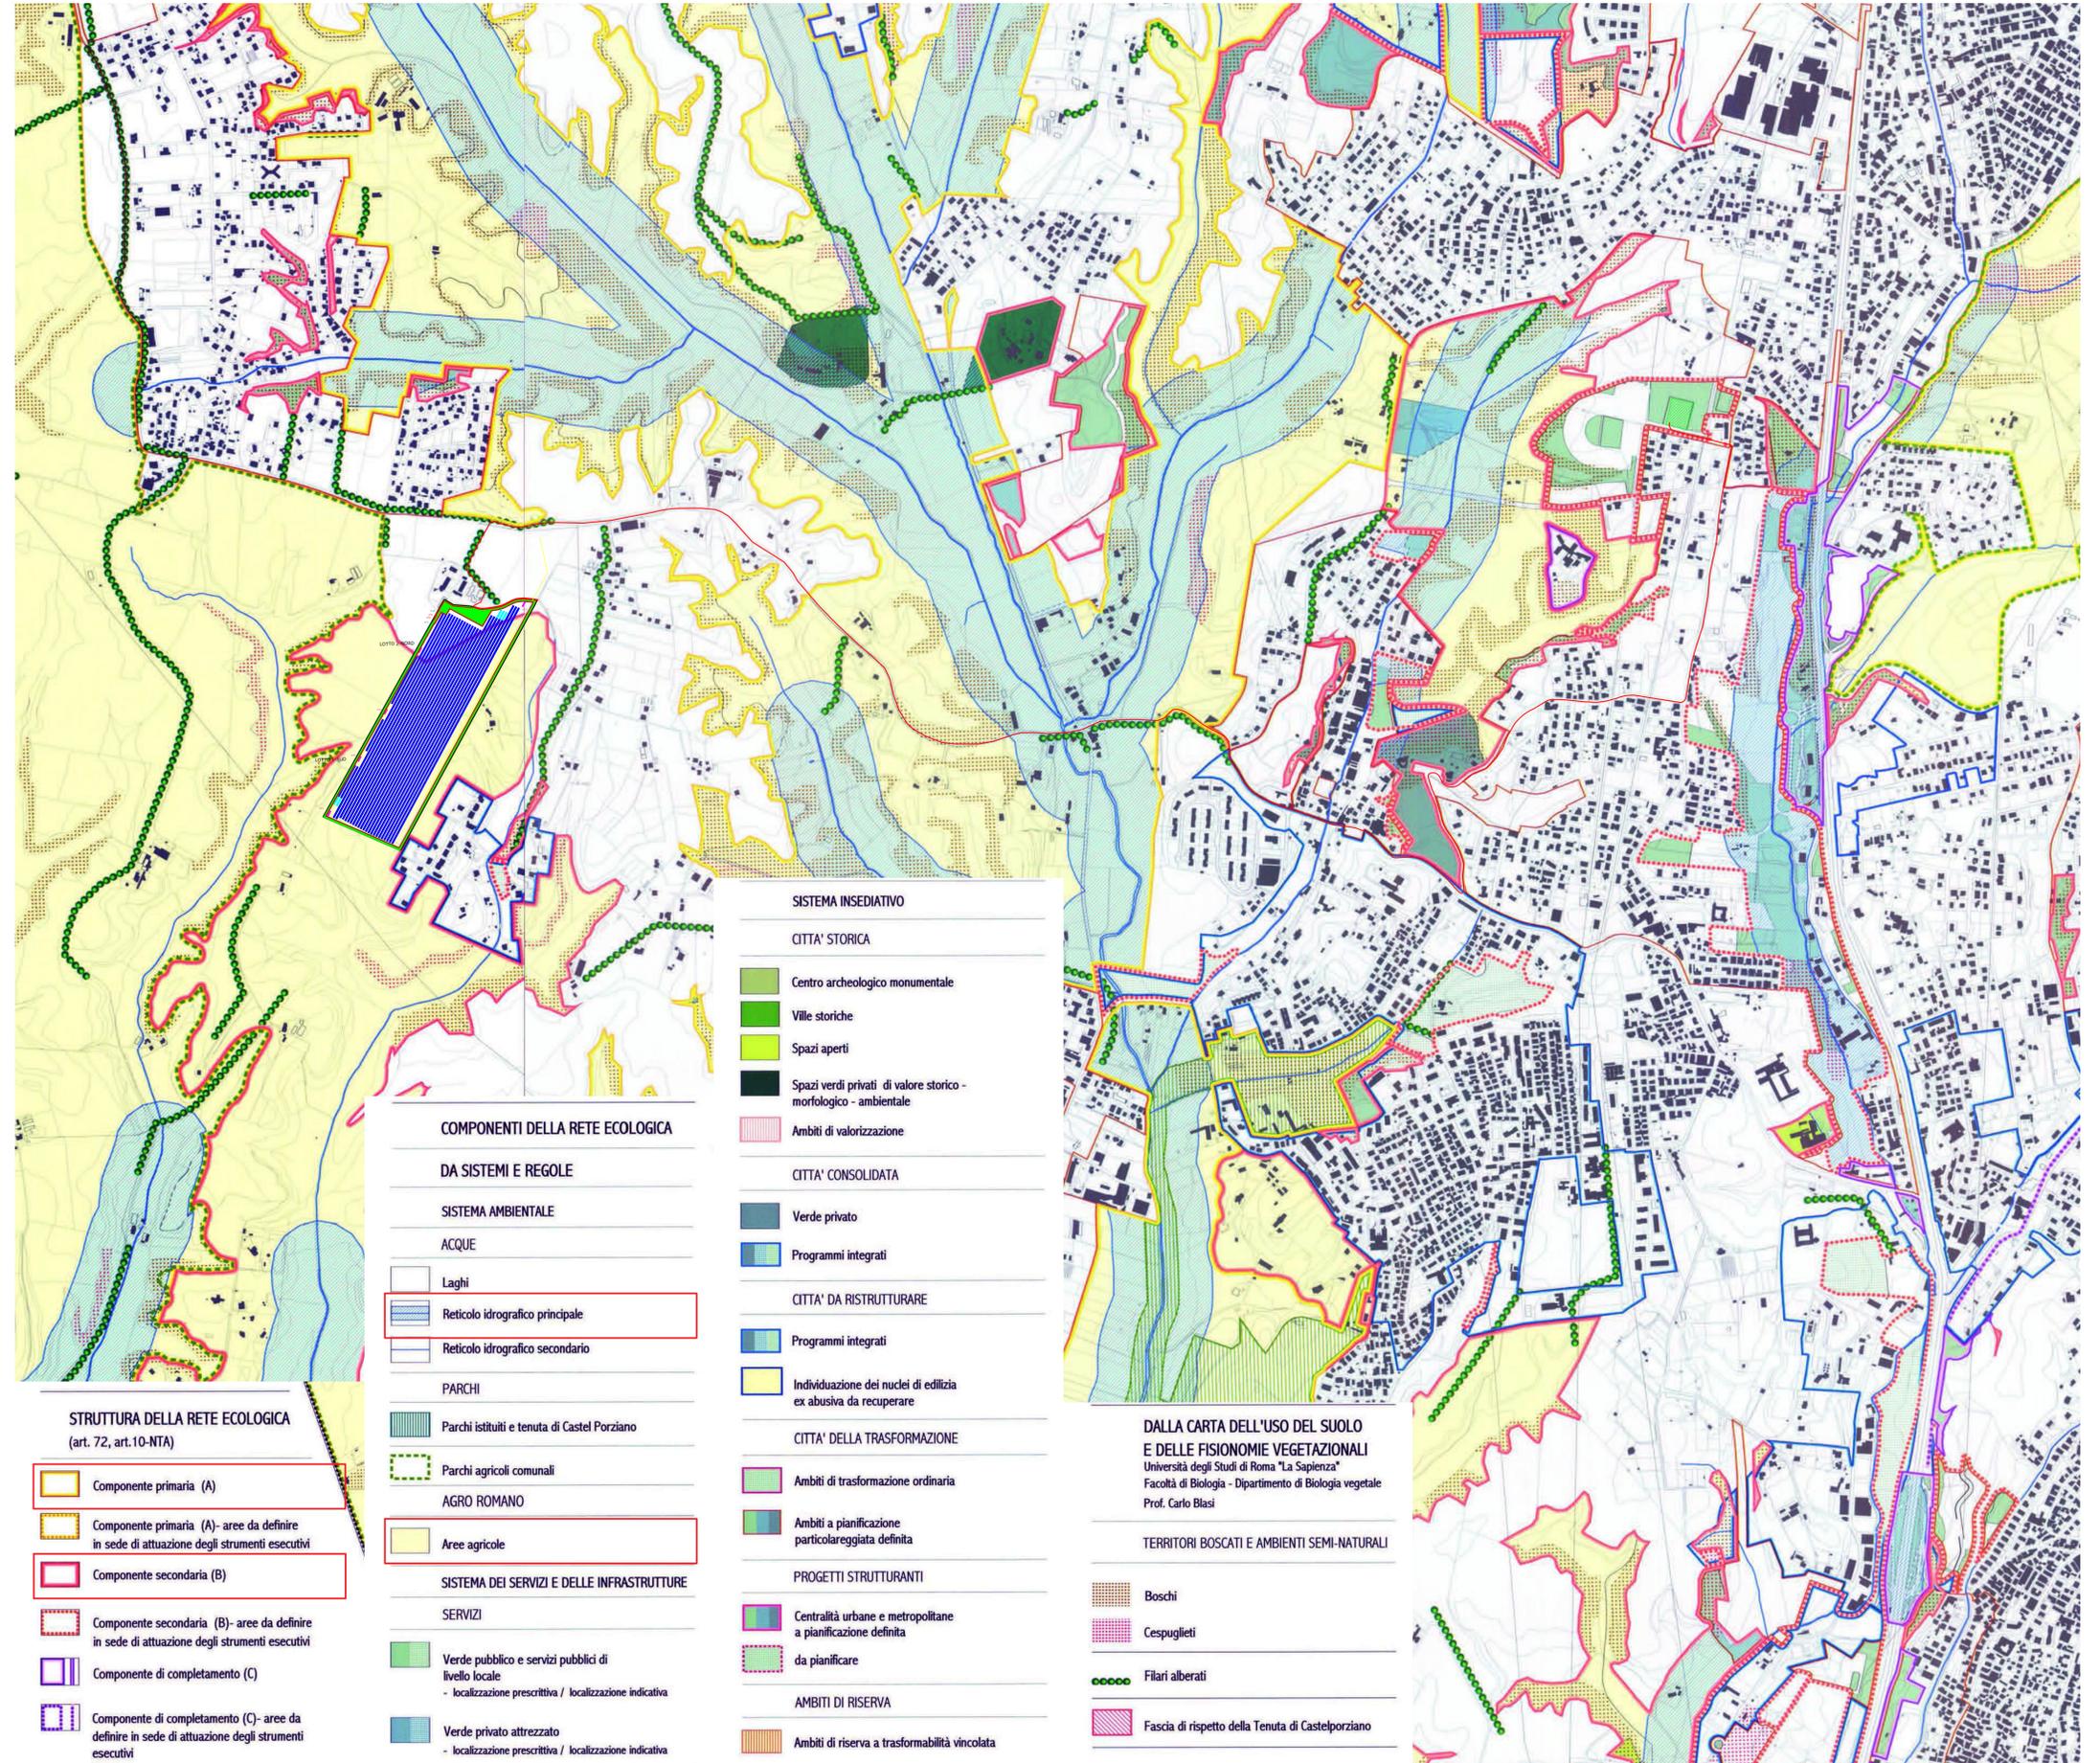

- Legenda**
- Confini comunali
 - Recinzione
 - Cavidotto in MT
 - Area mitigazione
 - Area stradale
 - Cabine di trasformazione
 - Cabine di consegna
 - Cabine utenti
 - CP-Primavalle

- STRUTTURA DELLA RETE ECOLOGICA**
(art. 72, art.10-NTA)
- Componente primaria (A)
 - Componente primaria (A)- aree da definire in sede di attuazione degli strumenti esecutivi
 - Componente secondaria (B)
 - Componente secondaria (B)- aree da definire in sede di attuazione degli strumenti esecutivi
 - Componente di completamento (C)
 - Componente di completamento (C)- aree da definire in sede di attuazione degli strumenti esecutivi

- COMPONENTI DELLA RETE ECOLOGICA**
- DA SISTEMI E REGOLE**
- SISTEMA AMBIENTALE**
- ACQUE**
- Laghi
 - Reticolo idrografico principale
 - Reticolo idrografico secondario
- PARCHI**
- Parchi istituiti e tenuta di Castel Porziano
 - Parchi agricoli comunali
- AGRO ROMANO**
- Aree agricole
- SISTEMA DEI SERVIZI E DELLE INFRASTRUTTURE**
- SERVIZI**
- Verde pubblico e servizi pubblici di livello locale - localizzazione prescrittiva / localizzazione indicativa
 - Verde privato attrezzato - localizzazione prescrittiva / localizzazione indicativa

- SISTEMA INSEDIATIVO**
- CITTA' STORICA**
- Centro archeologico monumentale
 - Ville storiche
 - Spazi aperti
 - Spazi verdi privati di valore storico-morfologico - ambientale
 - Ambiti di valorizzazione
- CITTA' CONSOLIDATA**
- Verde privato
 - Programmi integrati
- CITTA' DA RISTRUTTURARE**
- Programmi integrati
 - Individuazione dei nuclei di edilizia ex abusiva da recuperare
- CITTA' DELLA TRASFORMAZIONE**
- Ambiti di trasformazione ordinaria
 - Ambiti a pianificazione particolareggiata definita
- PROGETTI STRUTTURANTI**
- Centralità urbane e metropolitane a pianificazione definita
 - da pianificare
- AMBITI DI RISERVA**
- Ambiti di riserva a trasformabilità vincolata

- DALLA CARTA DELL'USO DEL SUOLO E DELLE FISIONOMIE VEGETAZIONALI**
Università degli Studi di Roma "La Sapienza"
Facoltà di Biologia - Dipartimento di Biologia vegetale
Prof. Carlo Blasi
- TERRITORI BOSCATI E AMBIENTI SEMI-NATURALI**
- Boschi
 - Cespuglieti
 - Filari alberati
 - Fascia di rispetto della Tenuta di Castelporziano