


SEZIONE STRADALE TIPO Scala 1:25

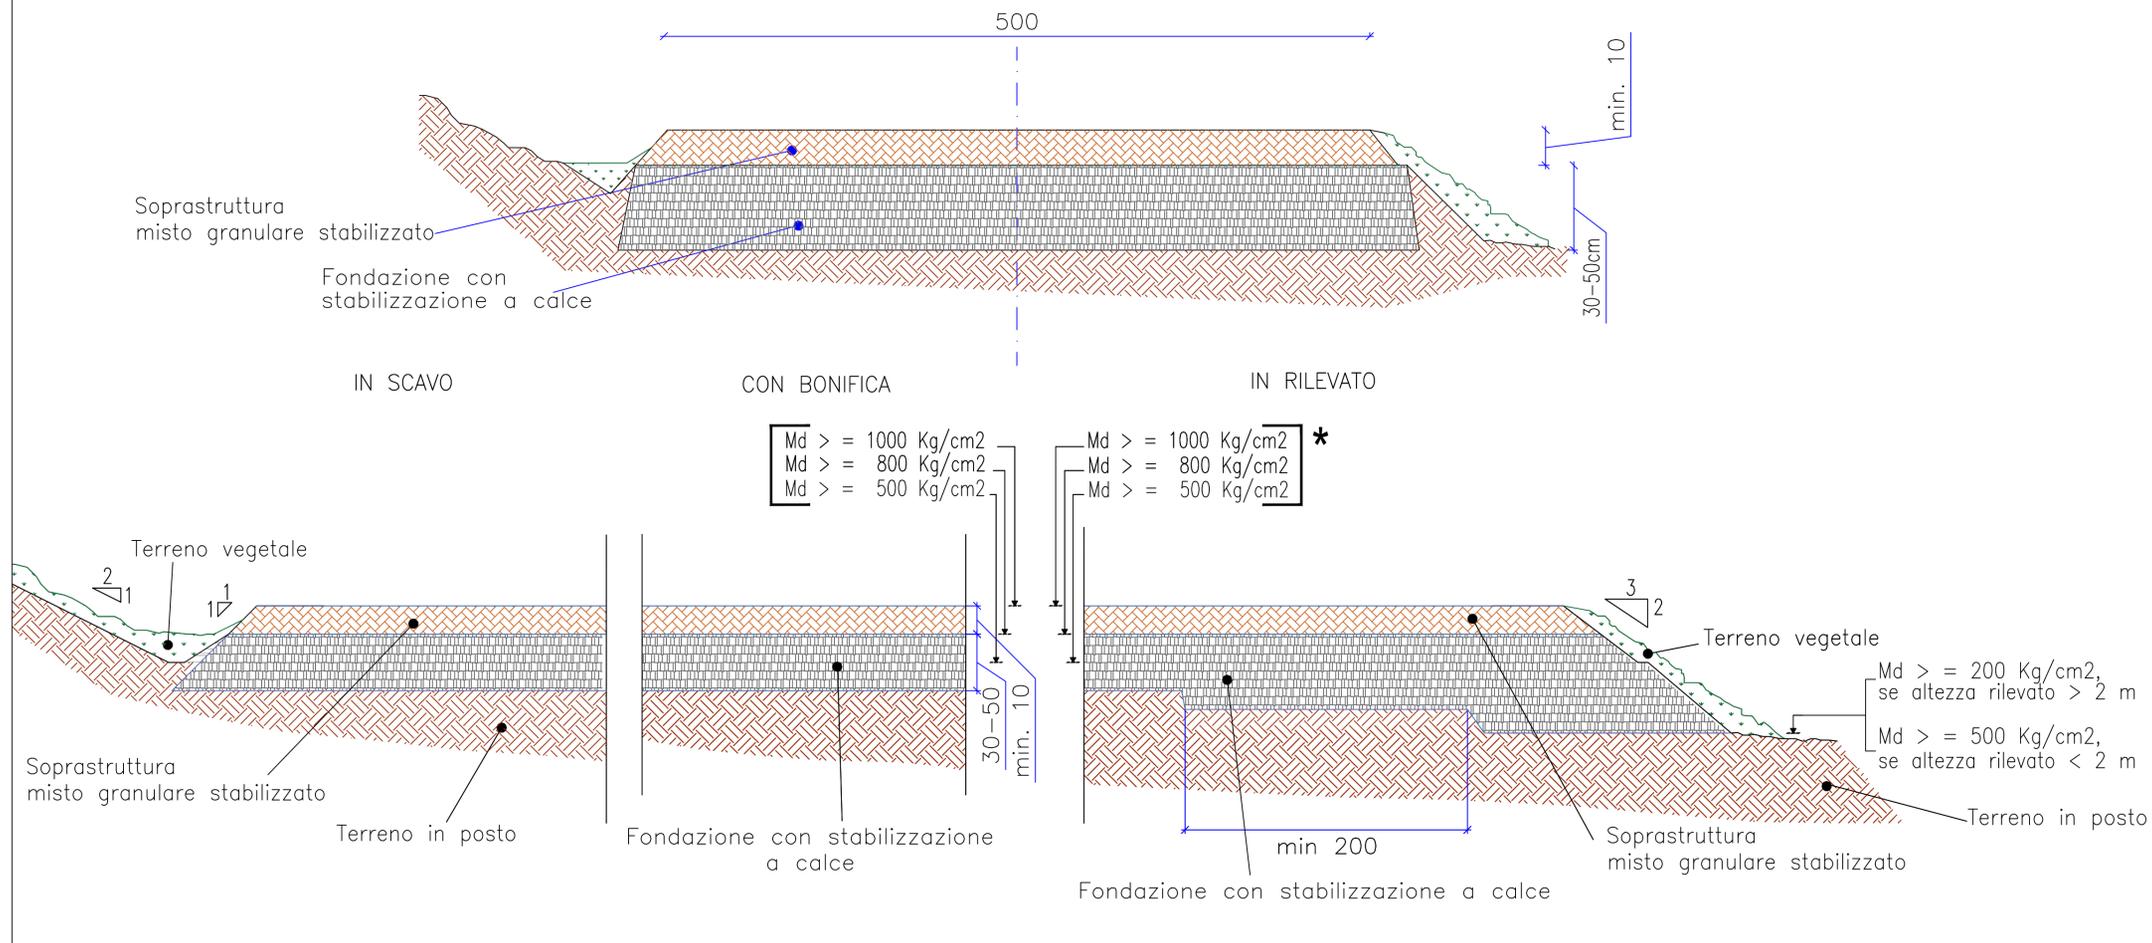

SINNER WIND S.r.l.

REALIZZAZIONE DI UN IMPIANTO EOLICO DELLA POTENZA DI 59,4 MWp RICADENTE NEI TERRITORI DI SCANDALE (KR) E SAN MAURO MARCHESATO (KR) E DELLE RELATIVE OPERE DI CONNESSIONE




Tecnico
ing. Danilo POMPONIO
ing. Giada BOLIGNANO

Collaborazioni
ing. Milena MIGLIONICO
ing. Giulia CARELLA
ing. Fabio MASTROSERIO
ing. Giuseppe Federico ZINGARELLI
ing. Dionisio STAFFIERI
ARATO S.r.l.

Responsabile commessa
ing. Danilo POMPONIO

VIABILITA' DA ADEGUARE Scala 1:1000

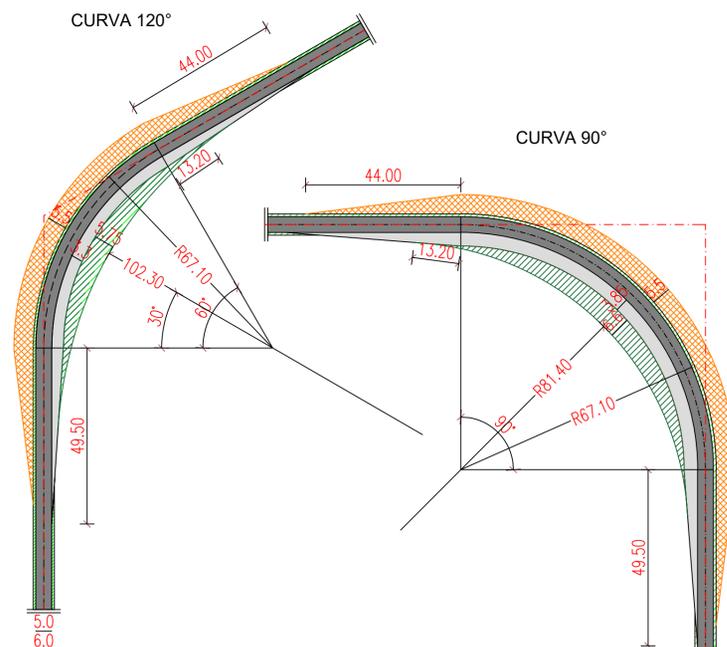

TIPOLOGIA DI INTERVENTI SULLA VIABILITA' ESISTENTE E DI PROGETTO

VIABILITA' DA ADEGUARE	Tipologia di intervento: - allargamento della carreggiata, ove necessario, per portare la stessa a 5,00 m.; - allargamento degli incroci (opere provvisorie).
-------------------------------	--

VIABILITA' DA REALIZZARE	Tipologia di intervento: - realizzazione strade ex novo con larghezza della carreggiata di 5,00 m.; - raccordi stradali provvisori.
---------------------------------	--

Caratteristiche Costruttive:
- scollico del terreno vegetale;
- fondazione da eseguire con stabilizzazione a calce;
- sovrastuttura in misto stabilizzato.
I raccordi e gli allargamenti saranno ripristinati a fine realizzazione dell'impianto.

LEGENDA

Carreggiata stradale	Area di rotazione interna, proiezione torre (+0,2 m da livello stradale)
Allargamento stradale	Area di rotazione esterna, proiezione pala (+1,5 m da livello stradale)

TAVOLA	TITOLO	COMMESSA	TIPOLOGIA		
C08	SEZIONI STRADALI TIPO	24022	D		
REVISIONE		CODICE ELABORATO DW24022D-C08			
00		SOSTITUISCE	SOSTITUITO DA		
FOGLIO		CODICE ELABORATO	CODICE ELABORATO		
1/1	Tutte le informazioni tecniche contenute nel presente documento sono di proprietà esclusiva dello Studio Tecnico BFP S.r.l. e non possono essere riprodotte, divulgate o comunque utilizzate senza la sua preventiva autorizzazione scritta. All technical information contained in this document is the exclusive property of Studio Tecnico BFP S.r.l. and may neither be used nor disclosed without its prior written consent. (art. 2075 c.c.).	NOME FILE	SCALA		
REV	DATA	MODIFICA	DISEGNATO	CONTROLLATO	APPROVATO
00	15/03/2024	Emissione	Dionisio	Miglionico	Pomponio
01					
02					
03					
04					
05					