
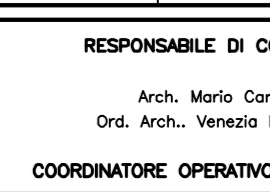
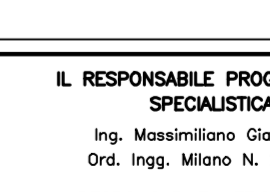
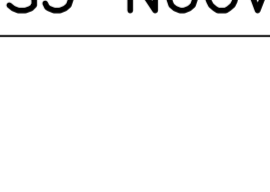
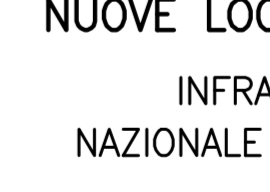
 
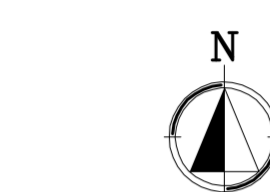


PROVINCIA : VITERBO
COMUNE : MONTALTO DI CASTRO

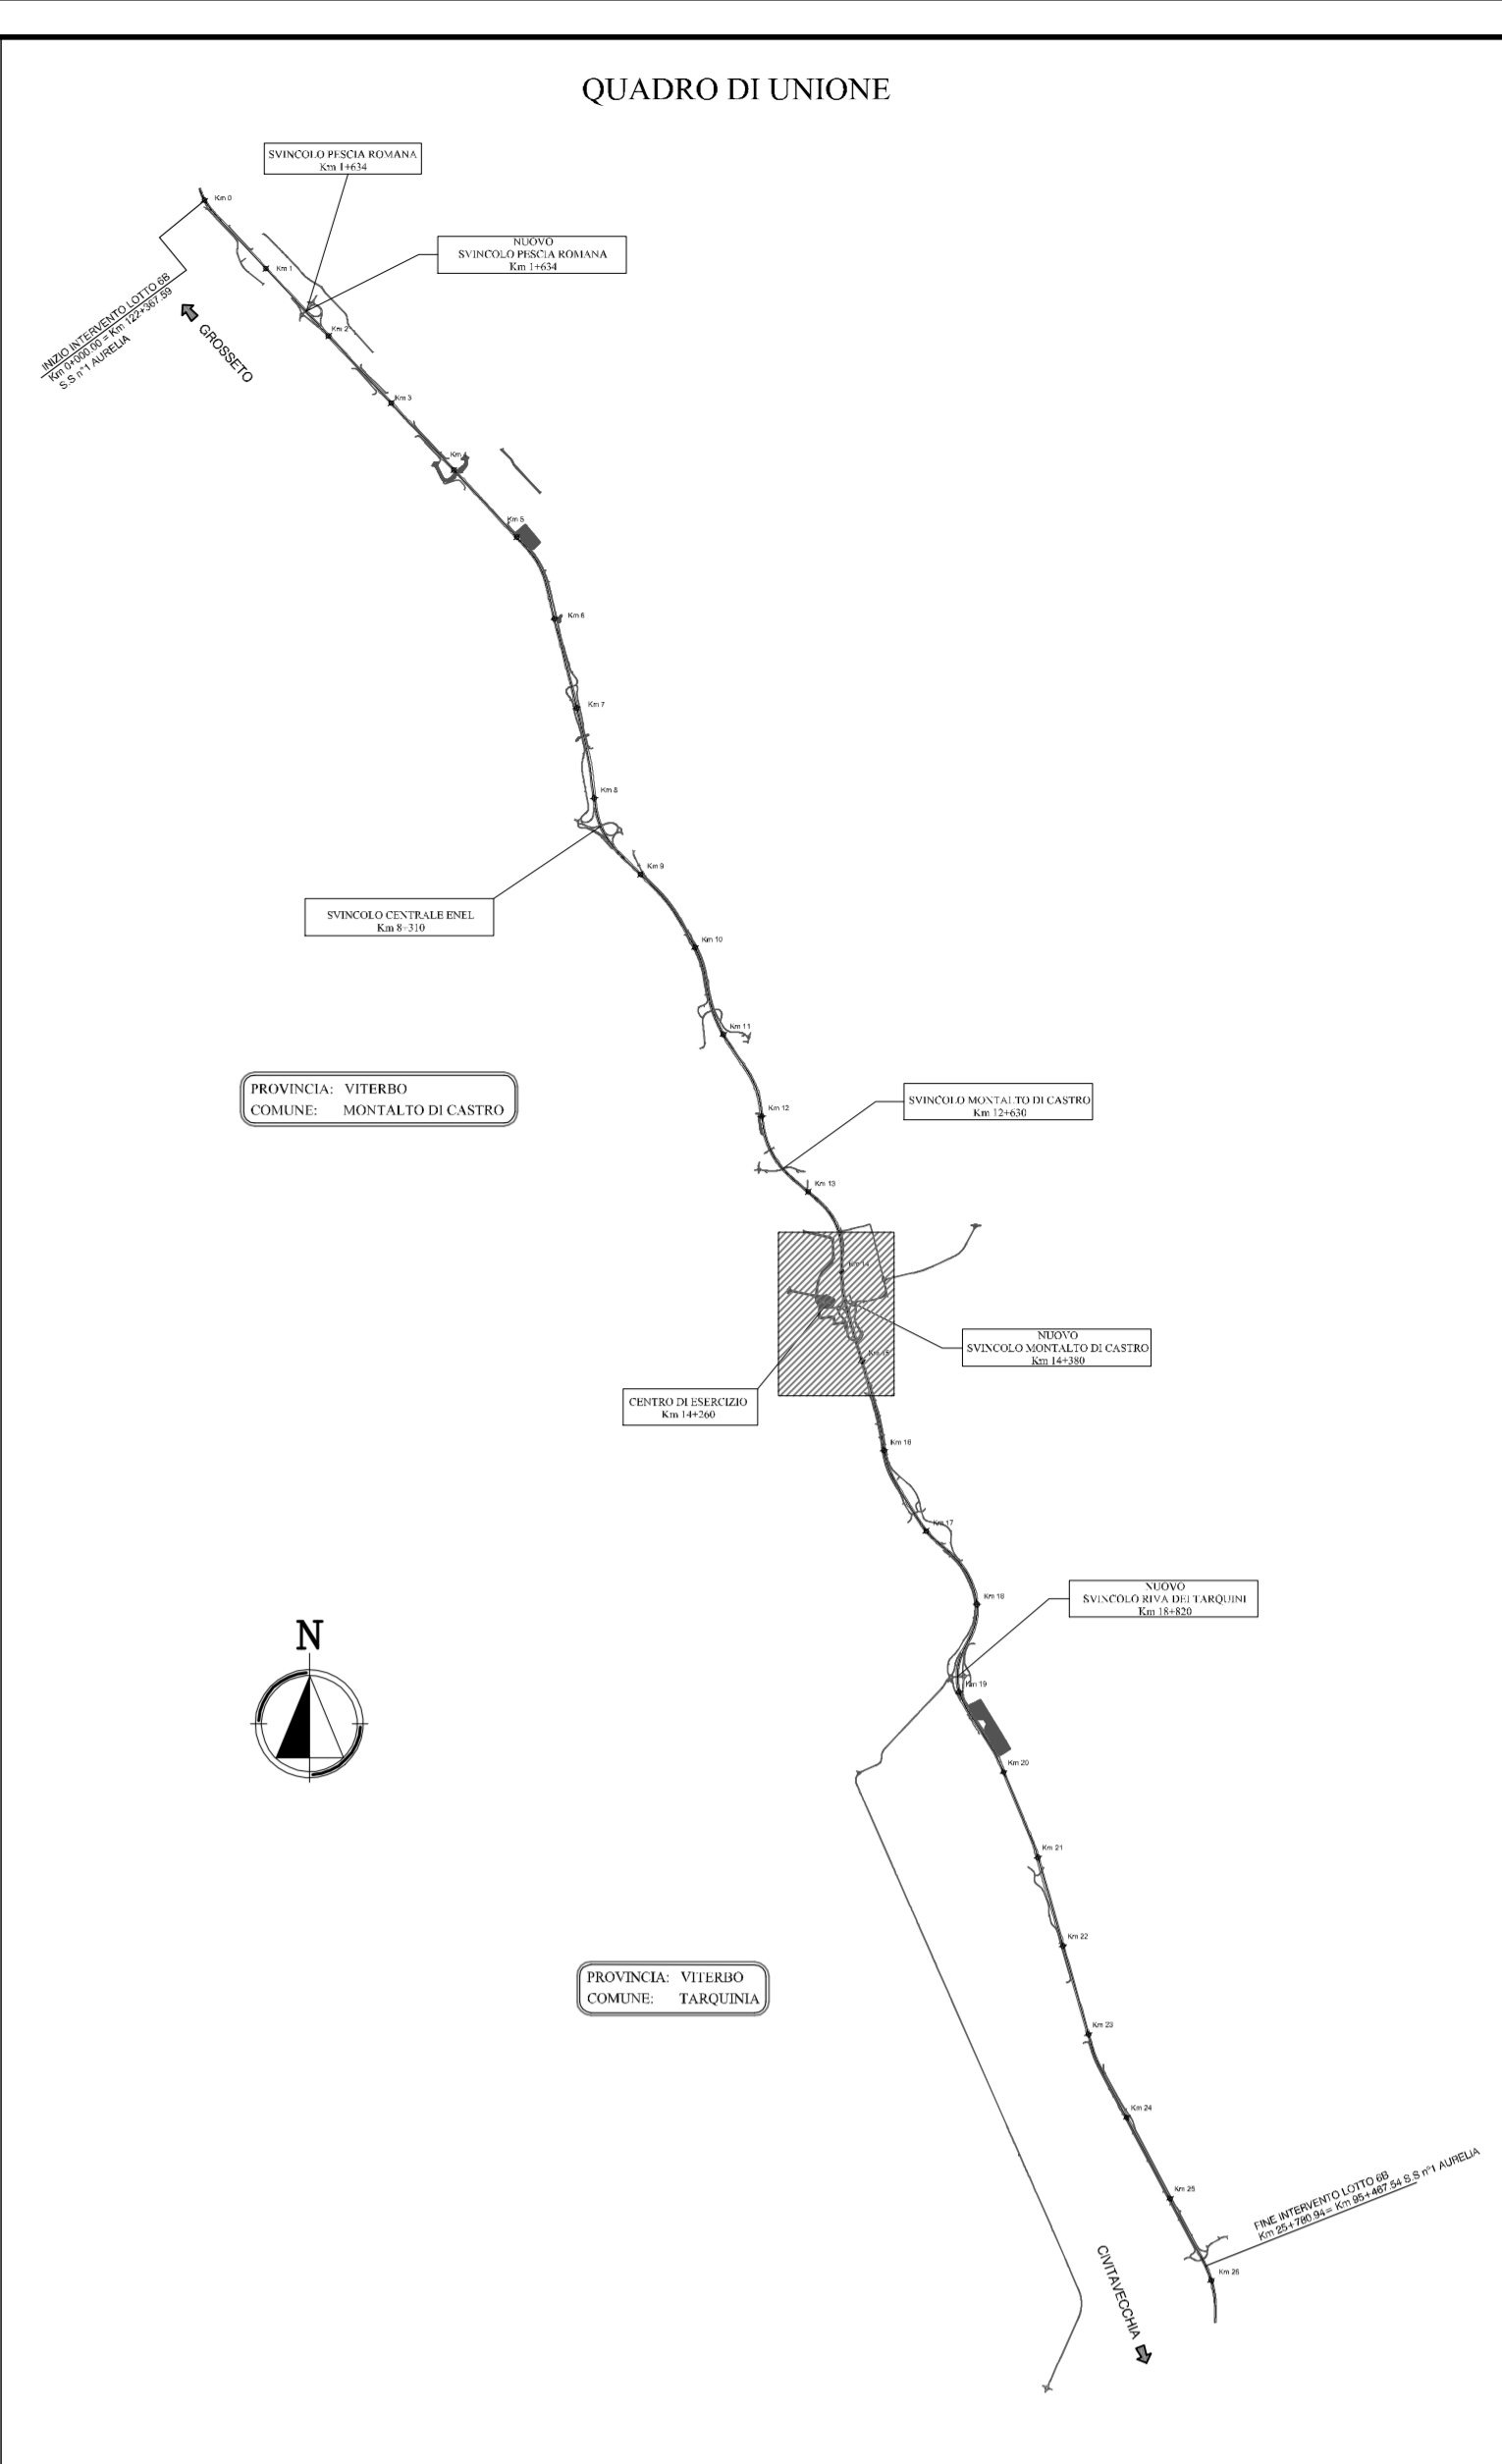

SAT Società Autostrada Tirrenica p.A.

AUTOSTRADA (A12) : ROSIGNANO – CIVITAVECCHIA
LOTTO 6B
TRATTO: PESCIA ROMANA – TARQUINIA
PROGETTO DEFINITIVO
 NUOVE LOCALIZZAZIONI IN OTTEMPERANZA ALLA DELIBERA CIPE
 INFRASTRUTTURA STRATEGICA DI PREMINENTE INTERESSE
 NAZIONALE LE CUI PROCEDURE DI APPROVAZIONE SONO REGOLATE
 DALL' ART. 161 DEL D.LGS. 163/2006

S5-NUOVO SVINCOLO DI MONTALTO DI CASTRO
PARTE STRADALE
 Planimetria di progetto

IL RESPONSABILE PROGETTAZIONE SPECIALISTICA Ing. Massimo Giosoli Dir. Ing. Milano N. 20746 RESPONSABILE UFFICIO STD		IL RESPONSABILE INTERGRAZIONE PROIEZIONE SPECIALISTICA Ing. Massimo Giosoli Dir. Ing. Milano N. 20746 COORDINATORE GENERALE APS		IL DIRETTORE TECNICO Ing. Maurizio Torrali Dir. Ing. Milano N. 16492 RESPONSABILE DIREZIONE SVILUPPO INFRASTRUTTURE	
DEFINIZIONE ELABORAZIONE codice contratto: 12121606 file: STD640-1		DATA APRILE 2013		REVISIONE n. 1 del 05/01/2014 1 GENNAIO 2014	
spesa ingegneria europea		COORDINATORE GENERALE APS Ing. Massimo Giosoli - Dir. Ing. Milano N. 20746		REVISIONE n. 1 del 05/01/2014 1 GENNAIO 2014	
RESPONSABILE DI COMEDIA Arch. Maria Gualdo Arch. Arch. Venezia N. 1284 COORDINATORE OPERATIVO DI PROGETTO		VISTO DEL COMMITENTE 		VISTO DEL CONCESSIONARIO 	