

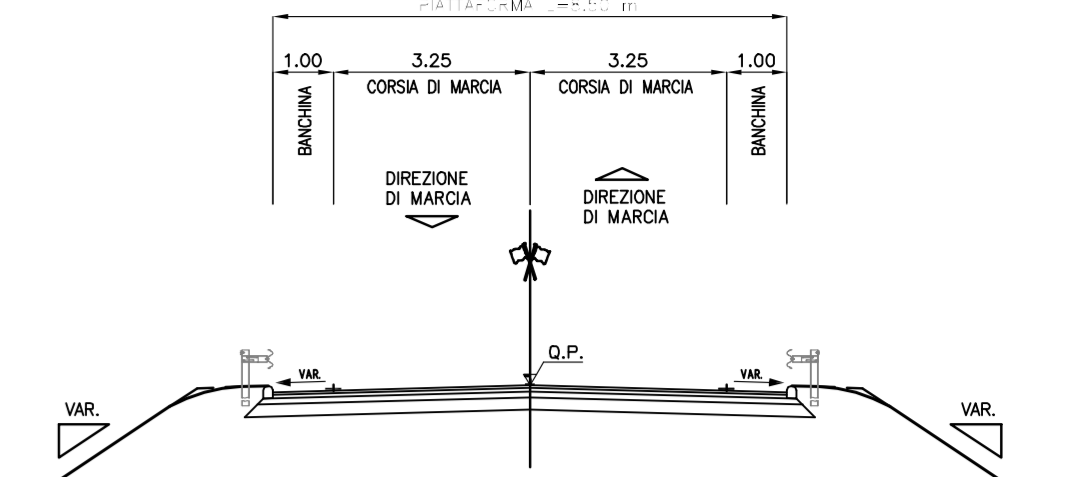


NUOVE VIABILITA'


STRADA TIPO "DP"

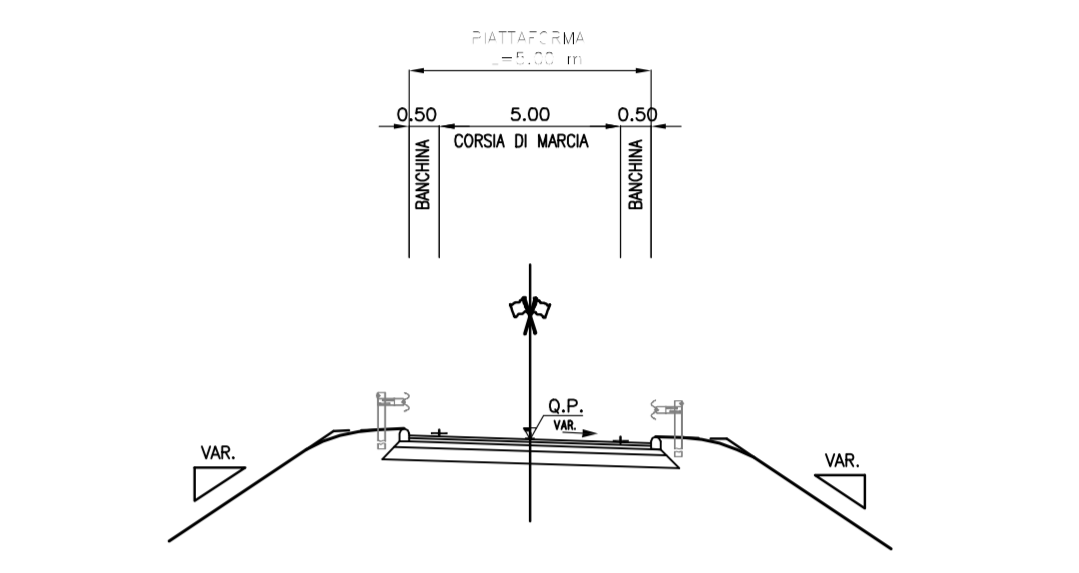

STRADA TIPO "DP"

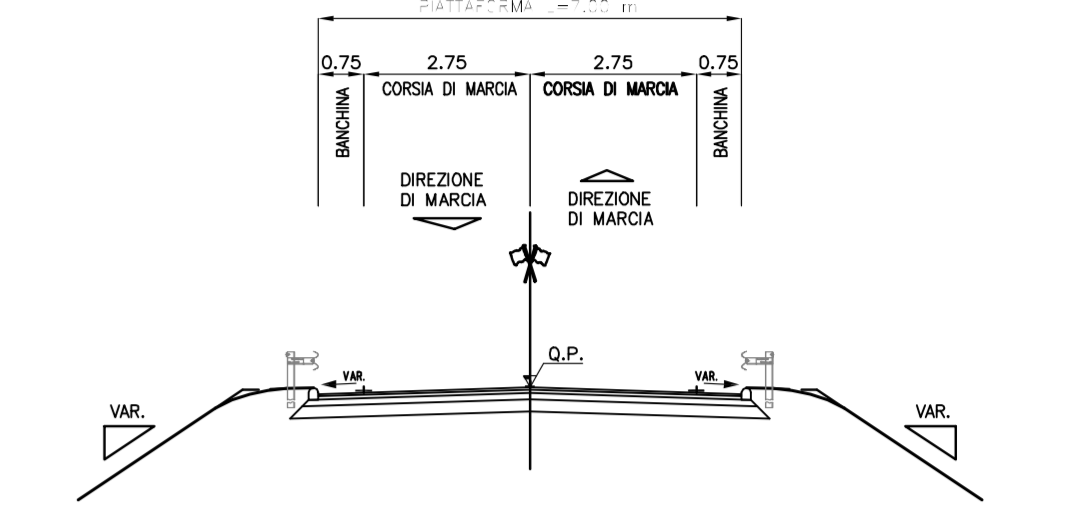

**RIQUALIFICA VIABILITA' ESISTENTI
S.P. LITORANEA NORD**

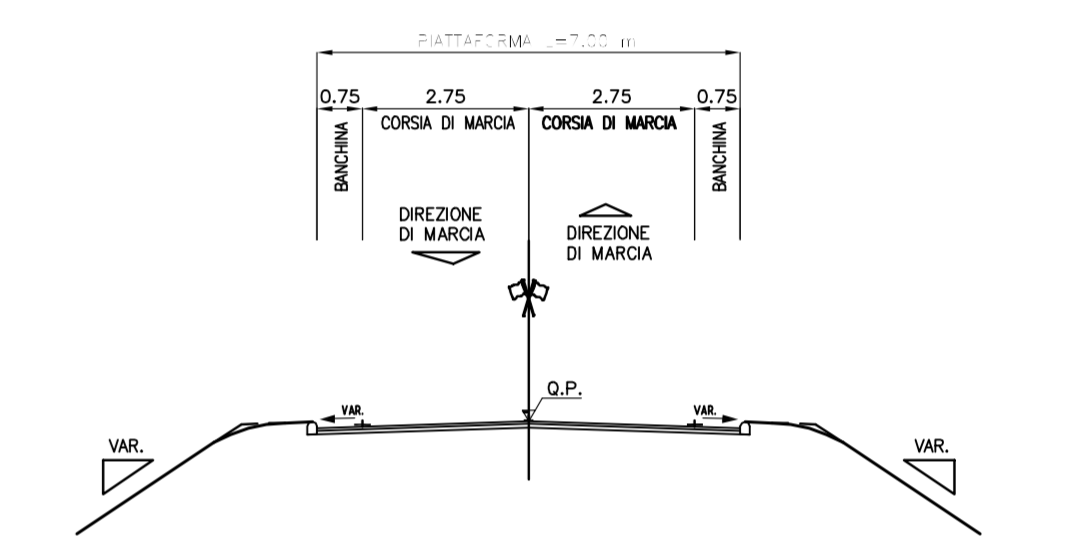

- INTERVENTI SULLA VIABILITA' ESTERNA**
- Risanamento pavimentazione
 - Ripristino banchine
 - Adeguamento geometrico orizzontale e verticale
 - Messa in sicurezza delle intersezioni (rotatorie)

LEGENDA

- INP.../IN... VIABILITA' DA RIQUALIFICARE
- INP.../IN... VIABILITA' DA REALIZZARE
- INP.../IN... VIABILITA' DA ADEGUARE



Società Autostrada Tirrenica p.a.

AUTOSTRADA (A12) : ROSIGNANO – CIVITAVECCHIA
LOTTO 6B
TRATTO: PESCIA ROMANA – TARQUINIA
PROGETTO DEFINITIVO
 NUOVE LOCALIZZAZIONI IN OTTEMPERANZA ALLA DELIBERA CIPE
 INFRASTRUTTURA STRATEGICA DI PREMINENTE INTERESSE
 NAZIONALE LE CUI PROCEDURE DI APPROVAZIONE SONO REGOLATE
 DALL' ART. 161 DEL D.LGS. 163/2006

VIABILITA' INTERFERITE

PARTE STRADALE

Corografia generale viabilità interferite tav 1/6

IL RESPONSABILE PROGETTAZIONE SPECIALISTICA Ing. Massimiliano Giacobbi Ord. Ingg. Milano N. 20746 RESPONSABILE UFFICIO STD	IL RESPONSABILE INTERAGRAZIONE PRESSIONE SPECIALISTICA Ing. Assunta Ariani Ord. Ingg. Milano N. 10313 COORDINATORE GENERALE APS	IL DIRETTORE TECNICO Ing. Maurizio Terenzi Ord. Ingg. Milano N. 16422 RESPONSABILE DIREZIONE SULLA STRUTTURA
--	---	--

REVISIONI DESCRIZIONE ELABORAZIONE data: APRILE 2013 scala: 1:5000	REVISIONE data: GENNAIO 2014
--	--

COORDINATORE A CURA DI spea ingegneria europea	COORDINATORE OPERATIVO DI PROGETTO SAT	VEDO DEL CONCESSIONARIO Ministero delle Infrastrutture e dei Trasporti
--	--	--

RESPONSABILE DI CONFERMA
 Arch. Maria Conato
 Ord. Arch. Venezia N. 1284

VEDO DEL COMMITTENTE
 SAT

VEDO DEL CONCESSIONARIO
 Ministero delle Infrastrutture e dei Trasporti