
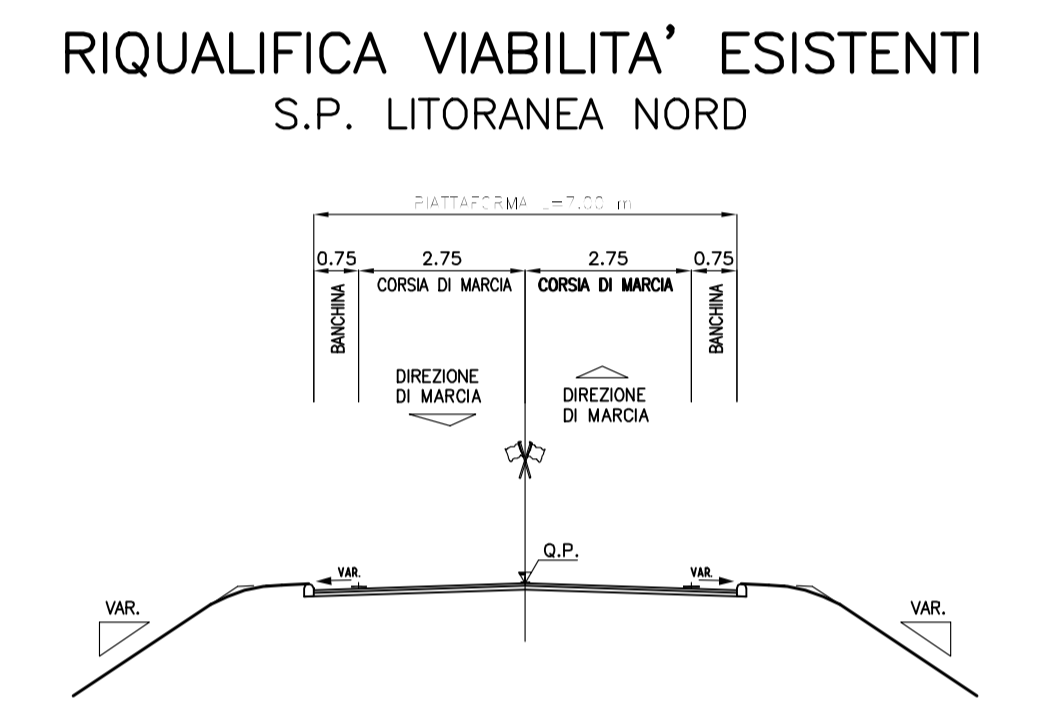


PROVINCIA : VITERBO
 COMUNE : MONTALTO DI CASTRO

PROVINCIA : VITERBO
 COMUNE : MONTALTO DI CASTRO

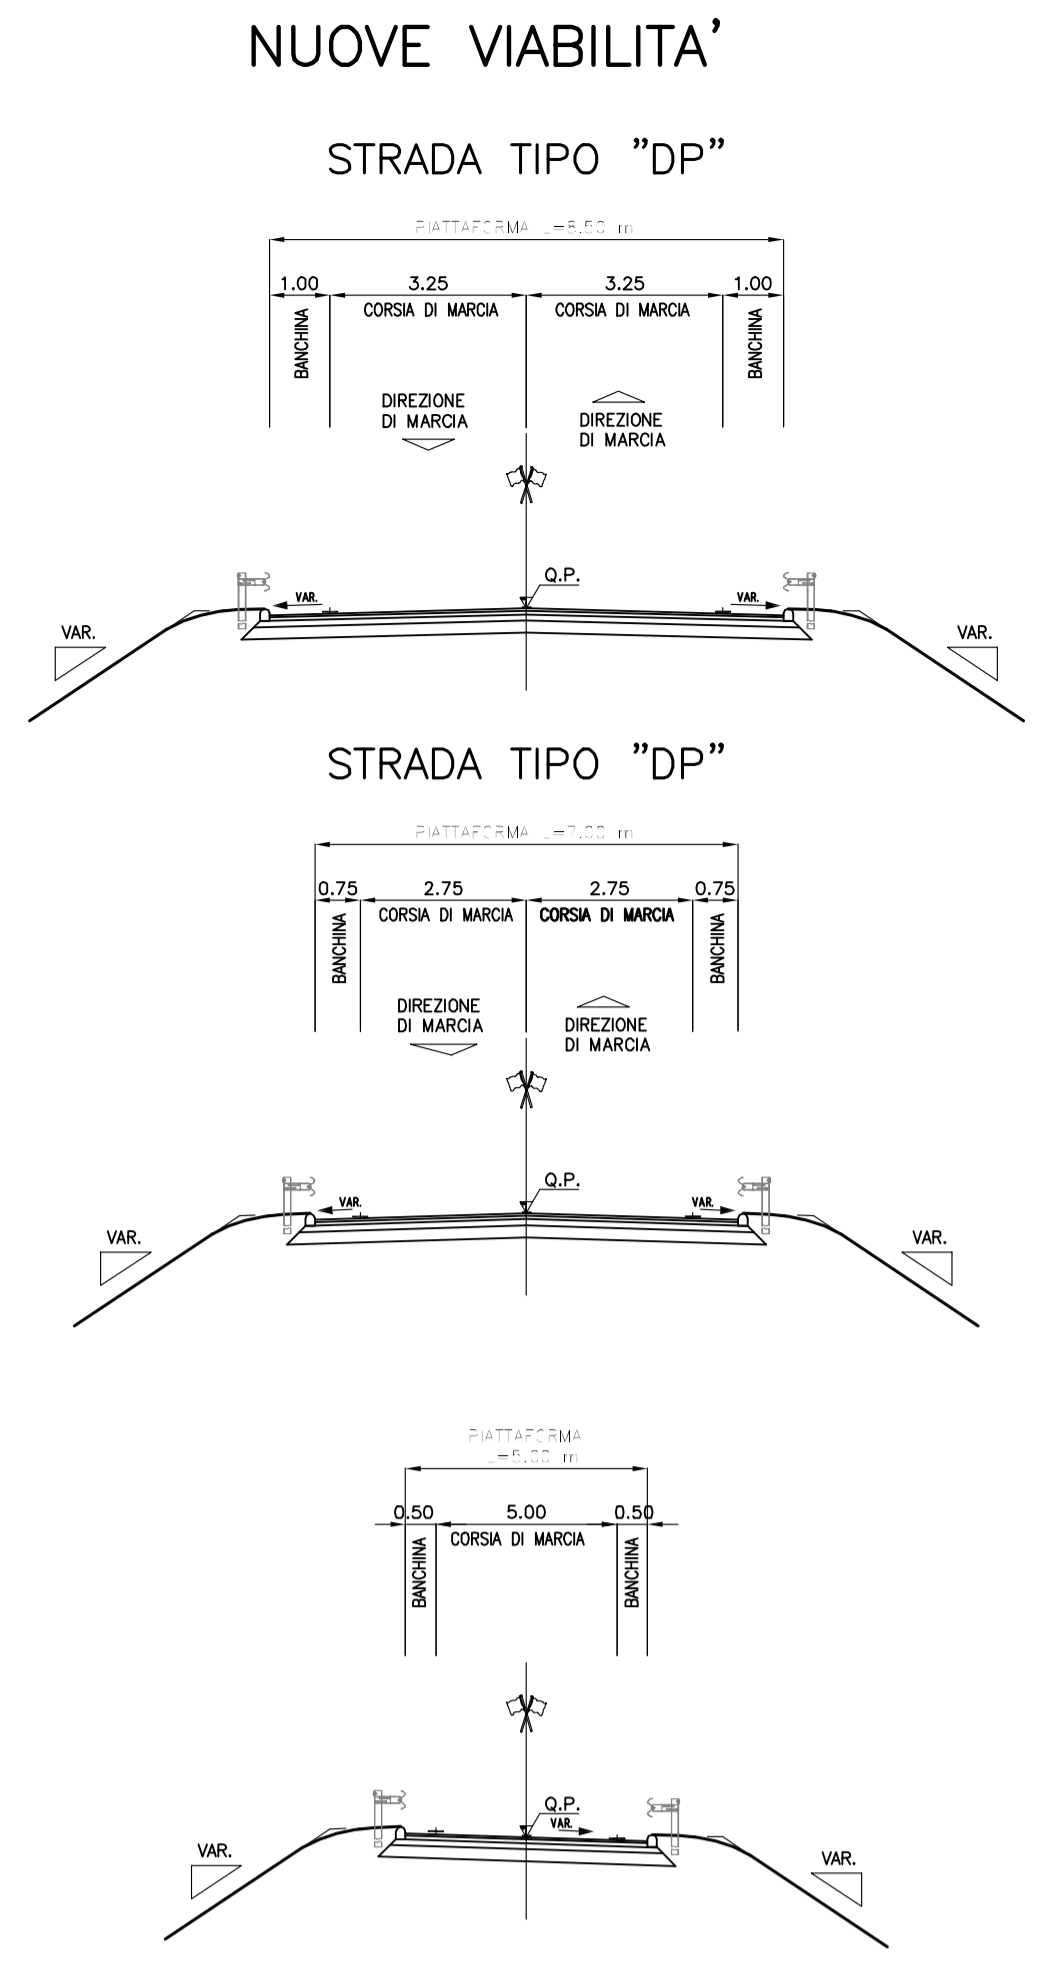

- INTERVENTI SULLA VIABILITA' ESTERNA**
- Riconformo pavimentazione
 - Ripristino banchine
 - Adeguamento geometrico orizzontale e verticale
 - Messa in sicurezza delle intersezioni (rotatorie)

- LEGENDA**
- INP.../IN... VIABILITA' DA RIQUALIFICARE
 - INP.../IN... VIABILITA' DA REALIZZARE
 - INP.../IN... VIABILITA' DA ADEGUARE

SAT Società Autostrada Tirrenica p.A.

AUTOSTRADA (A12) : ROSIGNANO – CIVITAVECCHIA
LOTTO 6B
TRATTO: PESCIA ROMANA – TARQUINIA
PROGETTO DEFINITIVO
 NUOVE LOCALIZZAZIONI IN OTTEMPERANZA ALLA DELIBERA CIPE
 INFRASTRUTTURA STRATEGICA DI PREMINENTE INTERESSE
 NAZIONALE LE CUI PROCEDURE DI APPROVAZIONE SONO REGOLATE
 DALL' ART. 161 DEL D.LGS. 163/2006

VIABILITA' INTERFERITE
PARTE STRADALE
 Corografia generale viabilità interferite tav 3/6

IL RESPONSABILE PROIEZIONE SPECIALISTICA Ing. Messerino Giacomini - Ord. Ingeg. Milano N. 33746 RESPONSABILE OFFICIO STD		IL RESPONSABILE INTEGRAZIONE PREVISIONI SPECIFICAZIONI Ing. Messerino Giacomini - Ord. Ingeg. Milano N. 20015 COORDINATORE GENERALE APS		IL DIRETTORE TECNICO Ing. Mottola Tommaso - Ord. Ingeg. Milano N. 16492 RESPONSABILE DIREZIONE SALVOPATRIMONIO	
REDAZIONE ELABORATO DIRETTORE Ing. Mottola Tommaso		REDAZIONE INGEGNERE Ing. Mottola Tommaso		REVISIONE INGEGNERE Ing. Mottola Tommaso	
DATA: APRILE 2013 CODICE: 12121606STD703-1		DATA: APRILE 2013 CODICE: 12121606STD703-1		DATA: APRILE 2013 CODICE: 12121606STD703-1	
spca Ingegneria europea		spca Ingegneria europea		spca Ingegneria europea	
COORDINATORE GENERALE DI PROGETTO		VISTO DEL COMMITTENTE		VISTO DEL CONCESSIONARIO	