
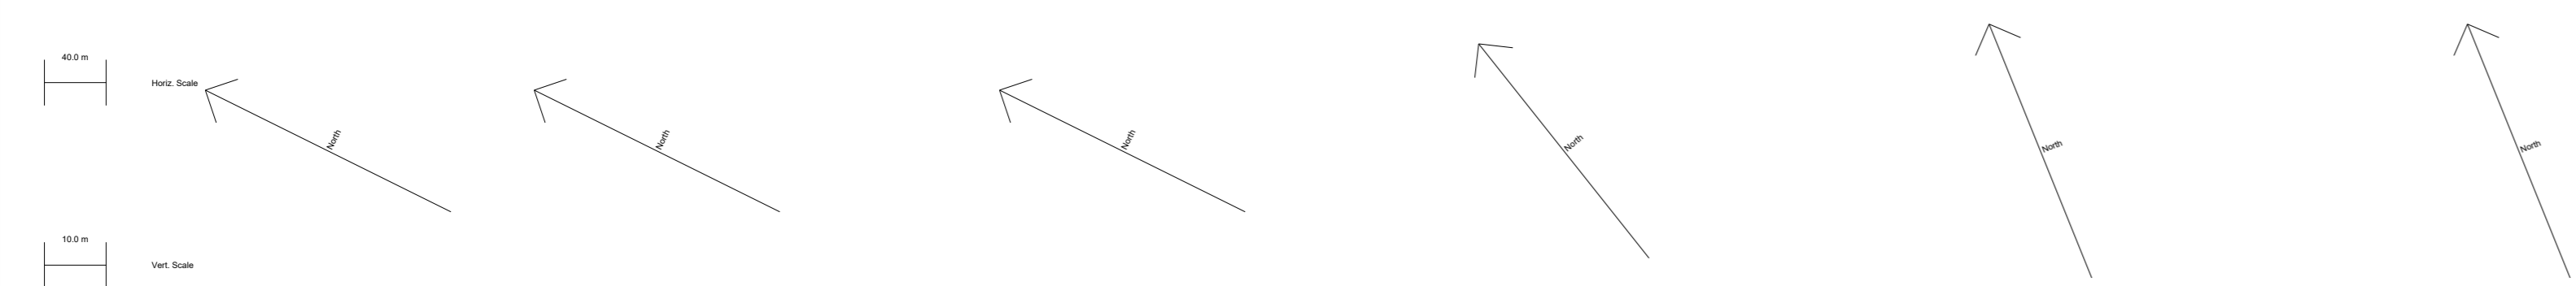


TRATTO P25/15 - P25/23

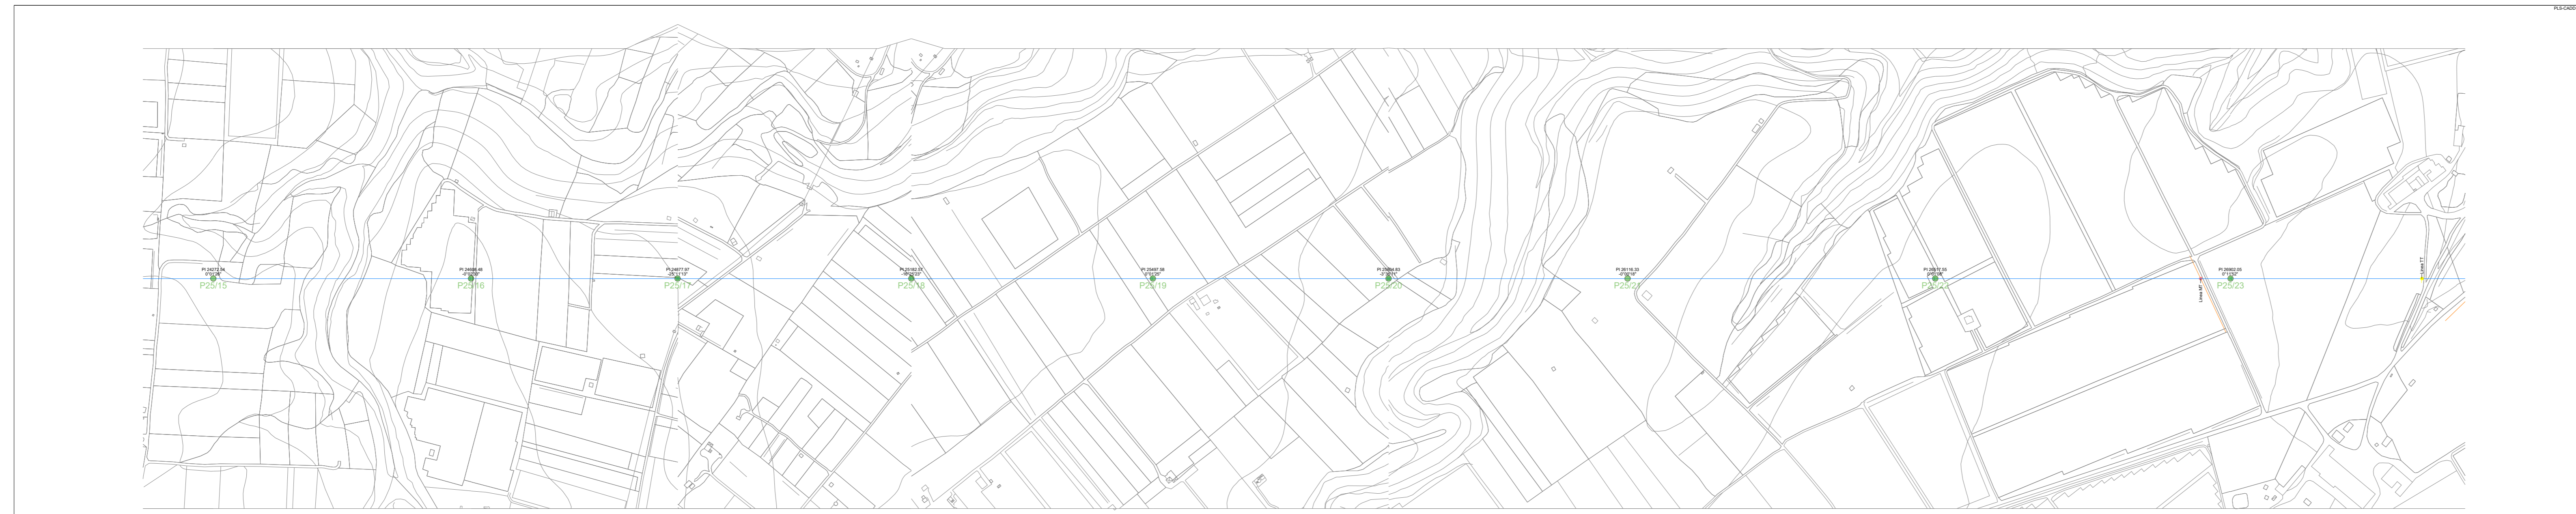

Legenda

- Elettrodotto Esistente a 150kV "GINOSA MARINA - MATERA"
- Elettrodotto a 150kV in progetto
- Elettrodotto a 150kV "GINOSA MARINA - MATERA" - Posizione Sostegni Esistenti
- Elettrodotto a 150kV "GINOSA MARINA - MATERA" - Posizione Nuovi Sostegni
- Elettrodotto a 150kV in progetto - Posizione Nuovi Sostegni

La catenaria del conduttore rappresentata è riferita ad una temperatura di esercizio pari a 102° in MF Franco Minimo da Terra 7m Cond.(0 22.75 ZTAL-INVAR)

La catenaria della fune di guardia rappresentata è riferita alle condizioni di massimo parametro (-5°) in ZONA A

Le condizioni di carico sono equivalenti tra conduttore esistente e nuovo conduttore



Descrizione	Quantità	Unità
Conduttore	1000	m
Fune di guardia	1000	m
Supporti	10	pezzi
Isolatori	1000	pezzi
...

OPERE DI RETE PER LA CONNESSIONE 150 KV

IMPIANTO AGRI-FOTOVOLTAICO DI PRODUZIONE DI ENERGIA ELETTRICA DA FONTE RINNOVABILE DI POTENZA P=84.324240 MW (DC) E P=81.725 MW (AC) IN IMMISSIONE, DELLE RELATIVE OPERE NECESSARIE ALLA CONNESSIONE ALLA "RTN", RICADENTI NEI COMUNI DI CASTELLANETA (TA) E DI GINOSA (TA) E PIANO AGRONOMIC PER LA RIQUALIFICAZIONE A SCOPI AGRICOLI DELL'AREA.

PROCEDURA AUTORIZZATIVA art. 12 DLGS N° 387 del 2003

PROGETTO DEFINITIVO

Potenziamento della linea aerea 150 kV di R.T.N. nel tratto compreso tra la S.E.380-150 kV di Matera e la nuova SE - SMISTAMENTO 150 kV di R.T.N. di Ginosa (TA)

IDENTIFICAZIONE ELABORATO							
LIVELLO	COD. RINTR	TIPO DOCUM	N° ELABOR	N° FOGLIO	TOT. FOGLI	NOME FILE	DATA
PD	201900895	02	PP-09	1	1		06/02/2023

DESCRIZIONE:
PIANTA PROFILI ALTIMETRICI 9/12

REVISIONI				
REV.	DATA	DESCRIZIONE	ESEGUITO	VERIFICATO

PROGETTAZIONE: Studio Tecnico ING. SERGIO MARTANO
Via Alberolanza, 16-18
70125 BARI
E-mail: studio.martano2@gmail.com
Mobile: +39-329-6359262

RILIEVI TOPOGRAFICI: Studio Tecnico Geom. Felice Sassi
Viale Virgilio n. 7
74025 Marina di Ginosa (Ta)
Tel: 099/8270107
E-mail: felice.sassi@studiofelicesassi.it

GESTORE RETE ELETTRICA: NEXT SOL PV II S.R.L.
Via Eugenio Montale, 78 - 85025 Melfi (PZ)
P.IVA: 02040540763 - PEC: nextsolpv2@pec.it

RICHIEDENTE: NEXT SOL PV II S.R.L.
Via Eugenio Montale, 78 - 85025 Melfi (PZ)
P.IVA: 02040540763 - PEC: nextsolpv2@pec.it