


Scala 1:50000 Scala 1:50000

LEGENDA	
	Elettrodotto Esistente a 150kV "GIROSA MARINA - MATERA"
	Elettrodotto Esistente a 150kV "AGRI GIROSA ALL. - LATRICA"
	Elettrodotto a 150kV in progetto
	Elettrodotto a 150kV "GIROSA MARINA - MATERA" - Posizione Sostegni Esistenti
	Elettrodotto a 150kV "GIROSA MARINA - MATERA" - Posizione Nuovi Sostegni
	Elettrodotto a 150kV in progetto - Posizione Nuovi Sostegni
	D.P.A.
	Posizione numero Raddoppio
	Nuova SE RTN a 150kV "Grano"

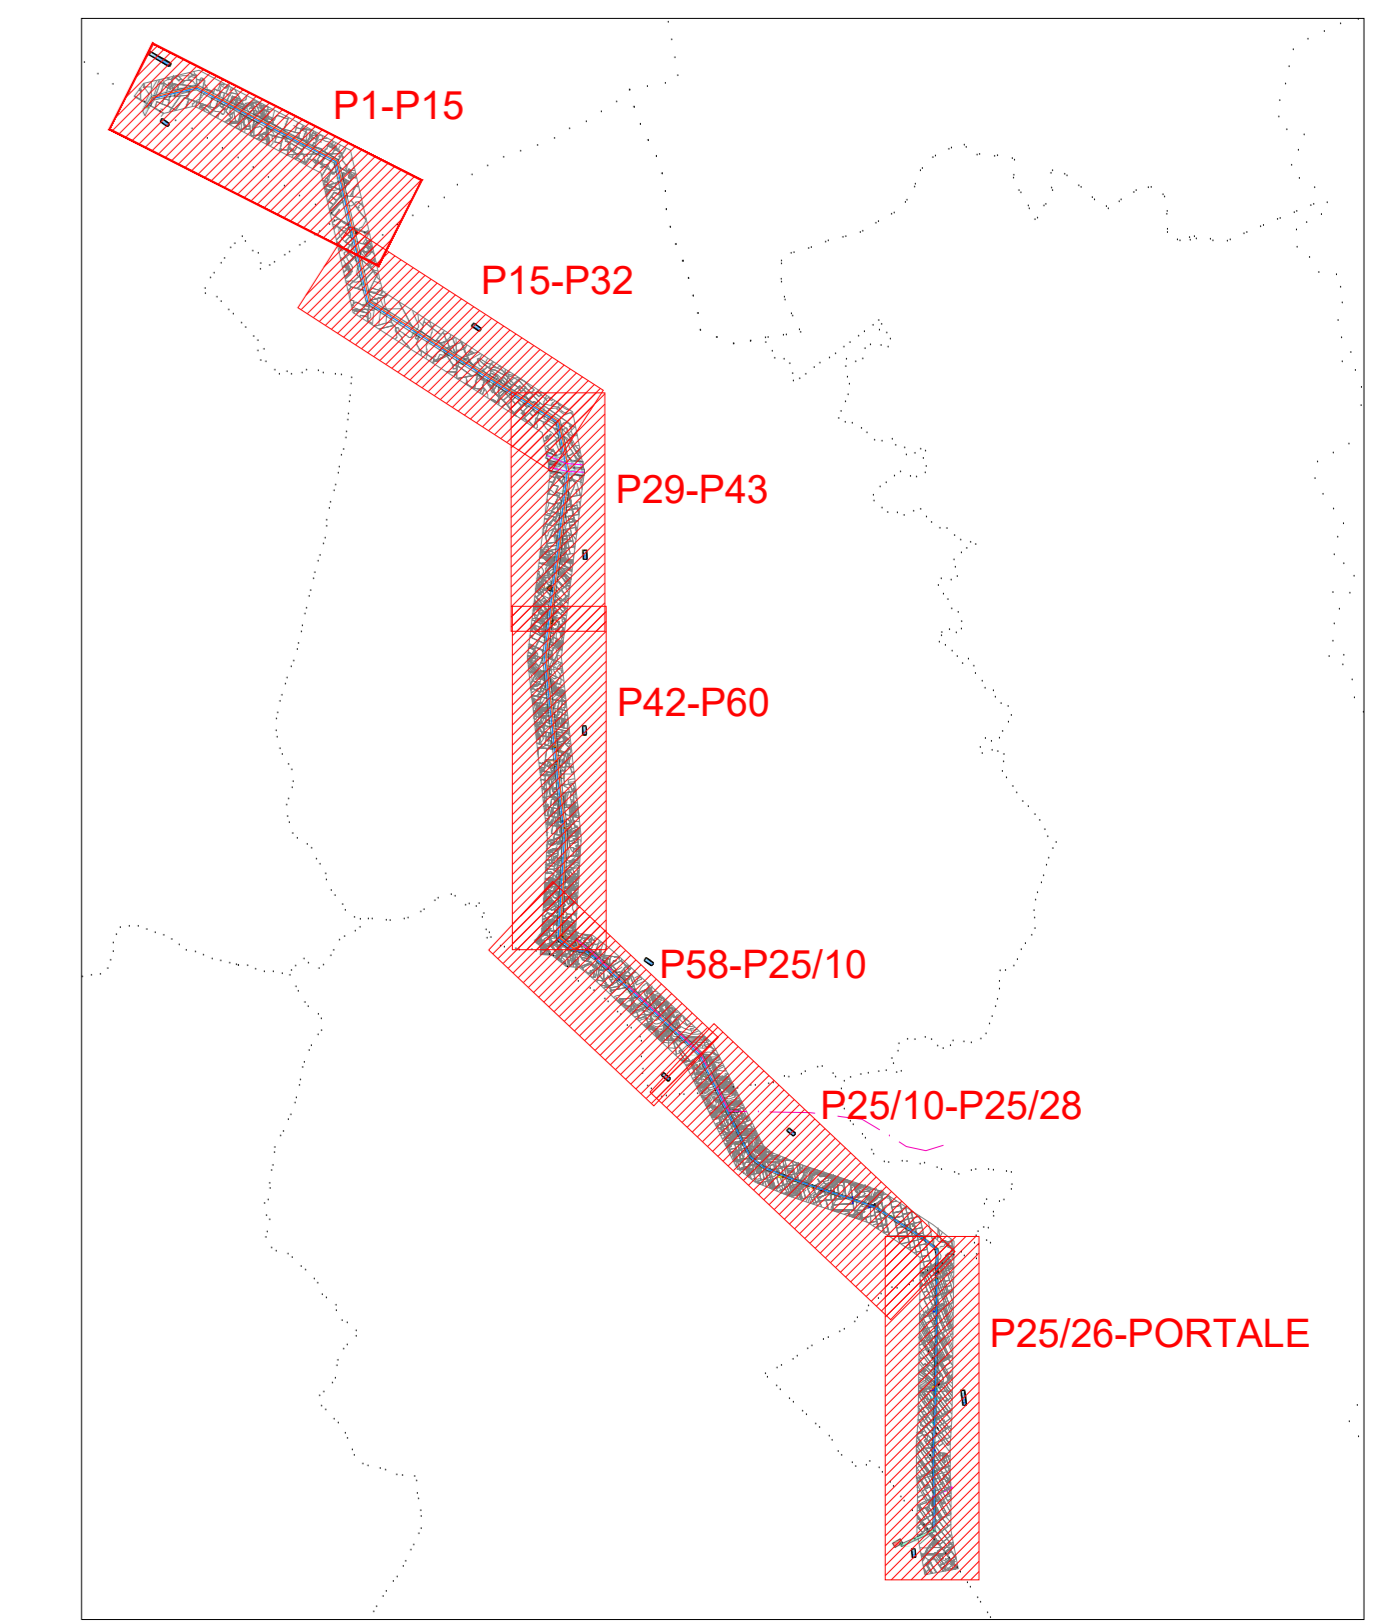

OPERE DI RETE PER LA CONNESSIONE 150 kV

IMPIANTO AGRIFOVOLTAIICO DI PRODUZIONE DI ENERGIA ELETTRICA DA FONTE RINNOVABILE DI POTENZA P=84,324240 MW (DC) E P=81,725 MW (AC) IN IMMISSIONE, DELLE RELATIVE OPERE NECESSARIE ALLA CONNESSIONE ALLA "RTN", RICADENTI NEI COMUNI DI CASTELLANETA (TA) E DI GINOSA (TA) E PIANO AGRONOMICOM PER LA RIQUALIFICAZIONE A SCOPPI AGRICOLI DELL'AREA.

PROCEDURA AUTORIZZATIVA art. 12 DLGS N° 387 del 2003

PROGETTO DEFINITIVO

Potenziamento della linea aerea 150 kV di R.T.N. nel tratto compreso tra la S.E.380-150 kV di Matera e la nuova SE - SMISTAMENTO 150 kV di R.T.N. di Ginosa (TA)

IDENTIFICAZIONE ELABORATO

LIVELLO PROG.	COD. RINTR.	TIPO DOCUM.	N° ELABOR.	N° FOGGIO	TOT. FOGGI	NOME FILE	DATA	SCALA
PD	201900895	03	PD-01	1	1		06/02/2023	

DESCRIZIONE:
PIANTA PERCORSO LINEA CON DPA - ASSIEME

REVISIONI					
REV.	DATA	DESCRIZIONE	ESEGUITO	VERIFICATO	APPROVATO

PROGETTAZIONE: Studio Tecnico ING. SERGIO MARTANO Via Alberotanza, 16-18 70125 BARI E-mail : studio.martano2@gmail.com Mobile : +39-329-6359262	RILIEVI TOPOGRAFICI: Studio Tecnico Geom. Felice Sassi Viale Virgilio n. 7 74025 Marina di Ginosa (TA) Tel: 099/8270107 E-mail: felice.sassi@studiodisassi.it
--	--

GESTORE RETE ELETTRICA:	RICHIEDENTE: NEXT SOL PV II S.R.L. Via Eugenio Montale, 78 - 85025 Melfi (PZ) P.IVA: 02040540763 - PEC: nextsolpv2@pec.it
-------------------------	--