

Realizzazione di un impianto agrivoltaico della potenza nominale in DC di 60,501 MWp e potenza AC di 51,00 MW denominato "Lama di Pozzo" e delle relative opere di connessione alla Rete di Trasmissione dell'energia elettrica Nazionale (RTN) in zona agricola del Comune di Castellaneta (TA) e Comune di Ginosa (TA).

Proponente
CASTELLANETA PV S.R.L.

Sviluppatore
Greenergy

CASTELLANETA PV S.R.L. - VIA SERRAVALLE, 17 - 72024 Mottola (TA)
 GREENERGY SRL - VIA SERRAVALLE, 17 - 72024 Mottola (TA)
 PIVA (REGISTRO) - N. 04 - 04088880724
 PIVA (REGISTRO) - N. 04 - 04088880724
 PIVA (REGISTRO) - N. 04 - 04088880724

Elaborato		Data	
Inquadramento generale area impianto "Blocco 1"		30/11/2023	
Codice Progetto	Nome File	Revisione	Foglio
GREEN GP-114	CART_01_A_01_010 PV		
Codice Elaborato			
CART_01_A_01			
NO	PROVA		
NO	PROVA		


LEGENDA

 Area impianto fotovoltaico di progetto "Blocco 1"


STRALCIO ORTOFOTO
scala 1:4000



STRALCIO CATASTALE
scala 1:4000

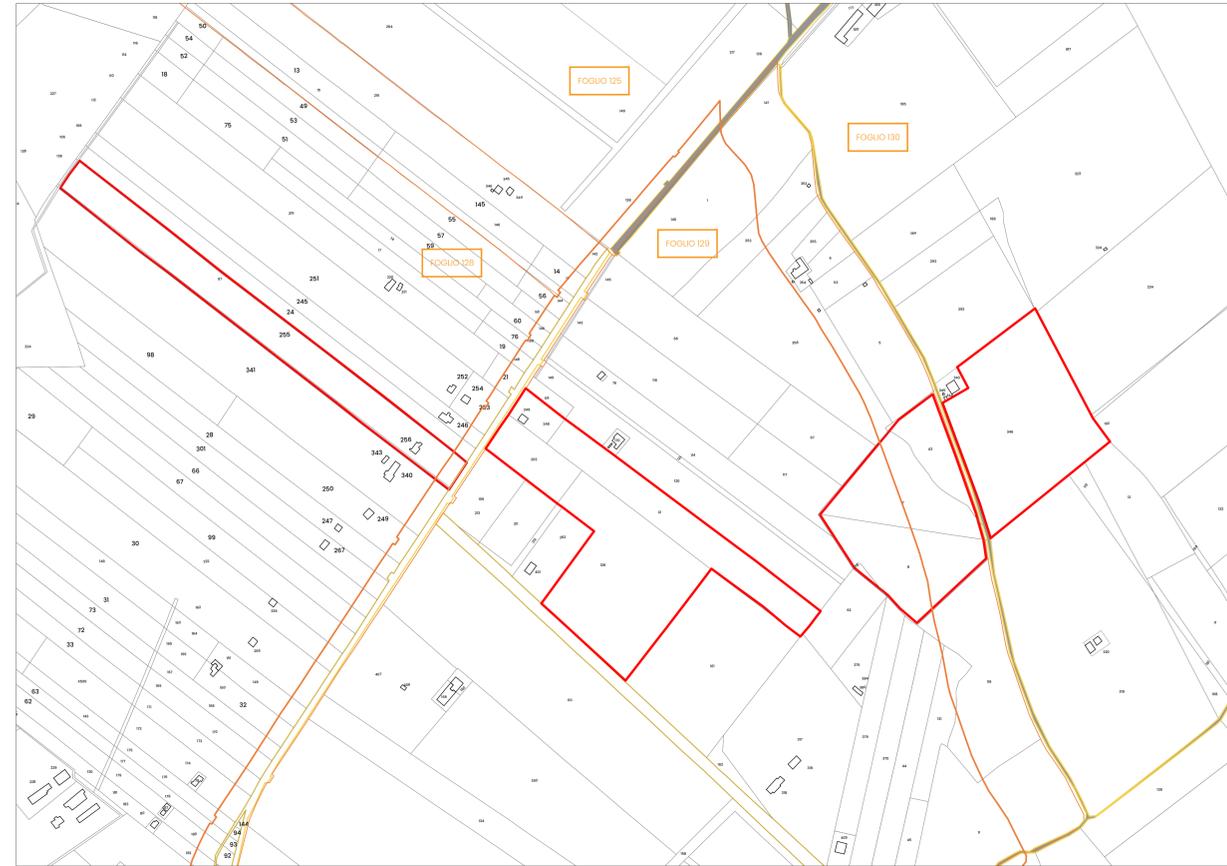

STRALCIO IGM
scala 1:4000

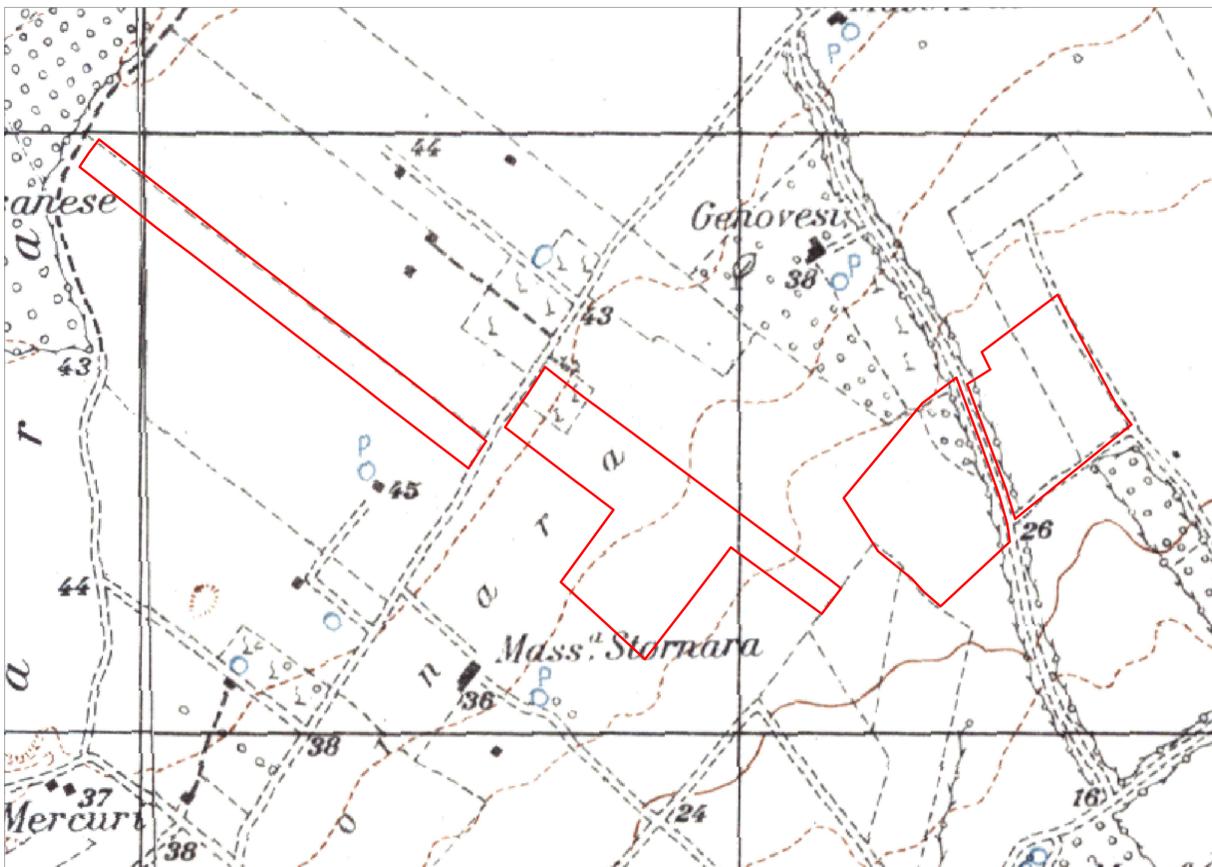

STRALCIO PRG, Comune di Ginosa
scala 1:4000

