COMUNE DI CASTELLANETA
E
COMUNE DI GINOSA

(Provincia di Taranto)

Realizzazione di un impianto agrivoltaico della potenza nominale in DC di 60,501 MWp e potenza AC di 51,00 MW denominato "Lama di Pozzo" e delle relative opere di connessione alla Rete di Trasmissione dell'energia elettrica Nazionale (RTN) in zona agricola del Comune di Castellaneta (TA) e Comune di Ginosa (TA).

Proponente

CASTELLANETA PV S.R.L.

CASTELLANETA PV S.R.L.
Via Fabio Filzi, - IT 20124 Milano (MI)
Tel 0284571972,
P.IVA 11515950969 , REA MI -2608918
PEC: castellanetapvsrl@pec.it

Massimo Bartocci
12.12.2023
17:04:45
GMT+01:00

Sviluppatore

Greenergy

GREENERGY SRL
Via Stazione snc - 74011 Castellaneta (TA) ,
Tel +39 0998441860, Fax +39 0998445168,
P.IVA 02599060734, REA TA-157230,
www.greenergy.it, mail:info@greenergy.it

Elaborato	Data
Inquadramento generale vincolistico area intervento "PPTR"	30/11/2023

Codice Progetto	Nome File / Codice Elaborato	Revisione	Foglio	Scala
GREEN GP-14	CART_04_A_INQ VINC INTERVENTO / CART_04_A		A0	1:20000

Rev.	Descrizione	Data	Redatto	Verificato	Approvato
00	Prima emissione	30/11/2023	Dott. Geol. Carla Pesagalli	Ing.Giuseppe Mancini	CASTELLANETA PV S.R.L.

TUTTI I DIRITTI SONO RISERVATI A NORMA DI LEGGE E' VIETATA LA RIPRODUZIONE ANCHE PARZIALE E LA CESSIONE SENZA AUTORIZZAZIONE

LEGENDA

- Area di intervento
- Cavidotto aereo AT esistente
- Cavidotto interrato MT da realizzare
- Raccordo doppia terna
- Raccordo con linea aerea esistente
- Stazione elettrica Terna di nuova realizzazione
- Sbarra
- Cabina di trasformazione

STRALCIO DEI VINCOLI PPTR
scala 1:20000

6.1.1 Componenti Geomorfologiche

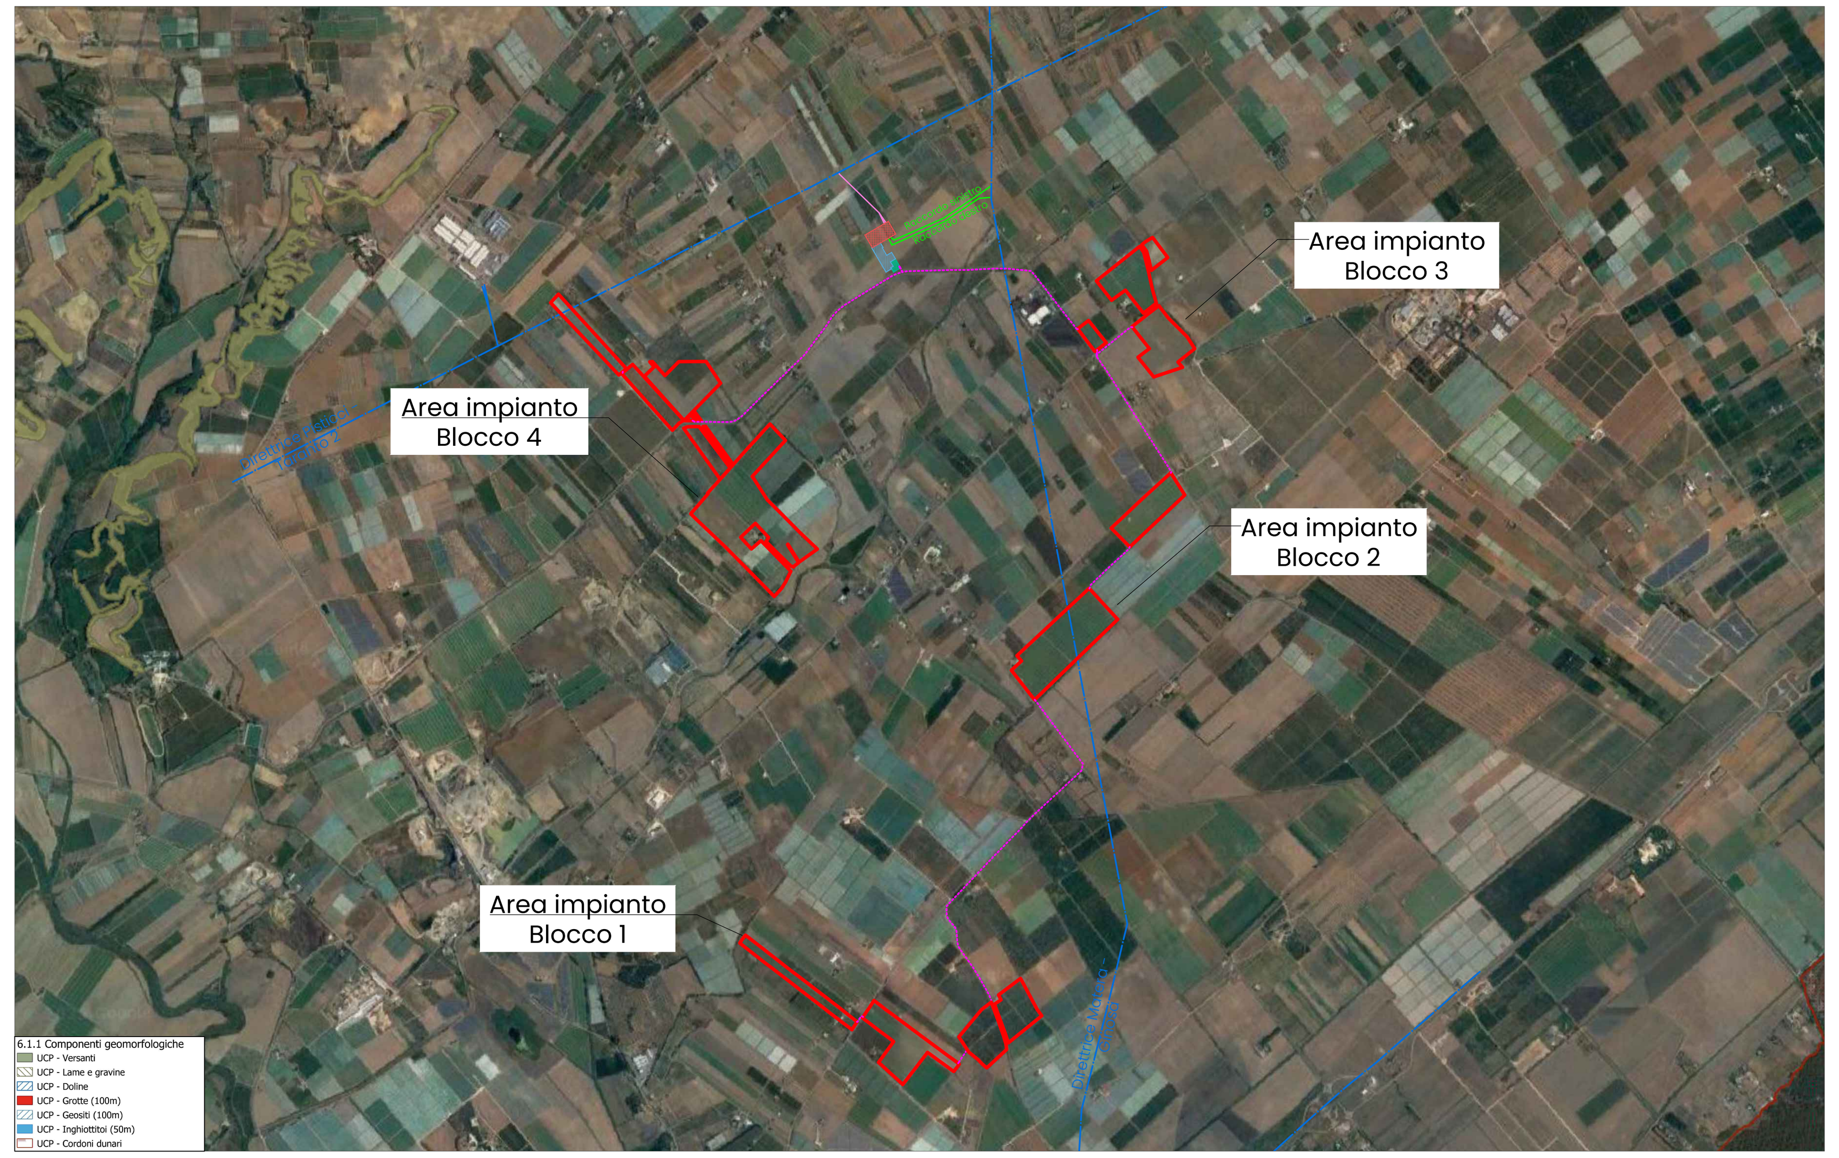

6.1.2 Componenti Idrologiche

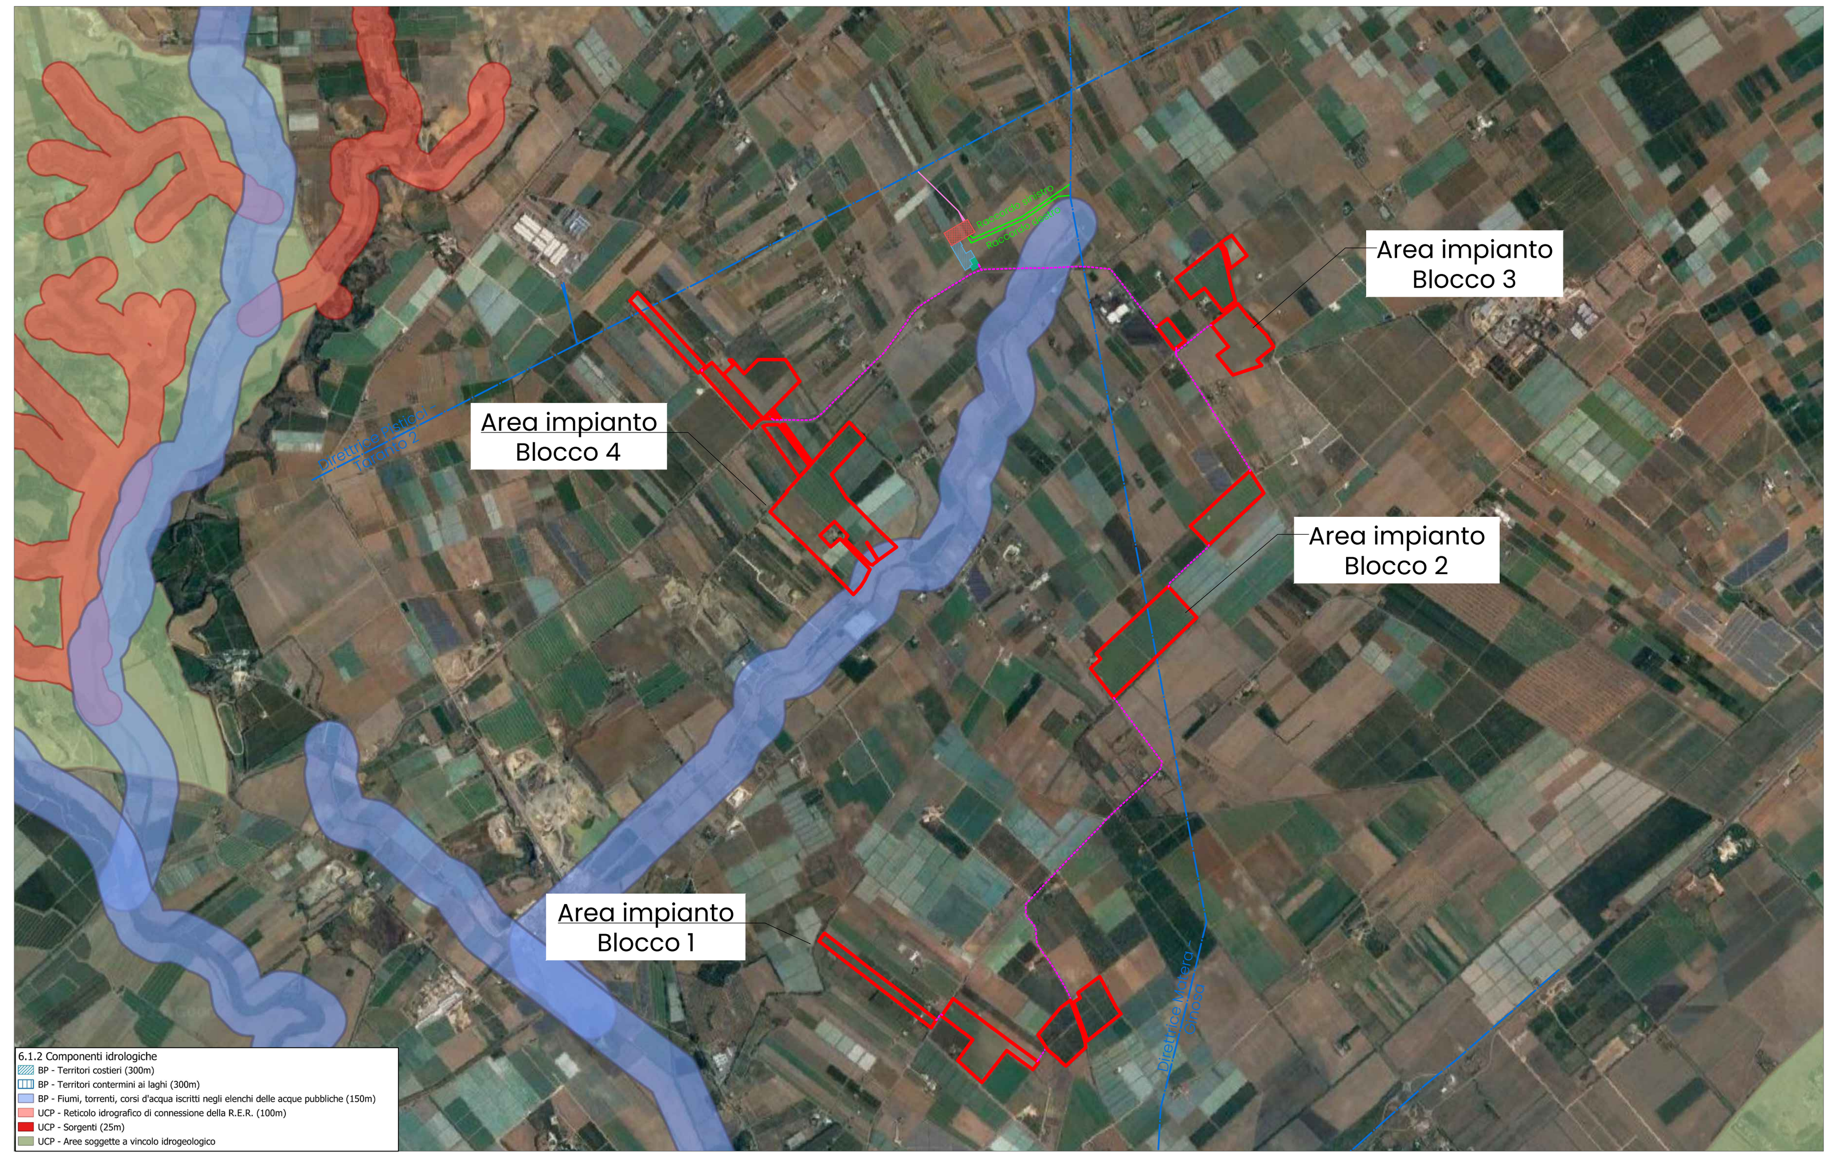

6.2.1 Componenti Botanico - Vegetazionali

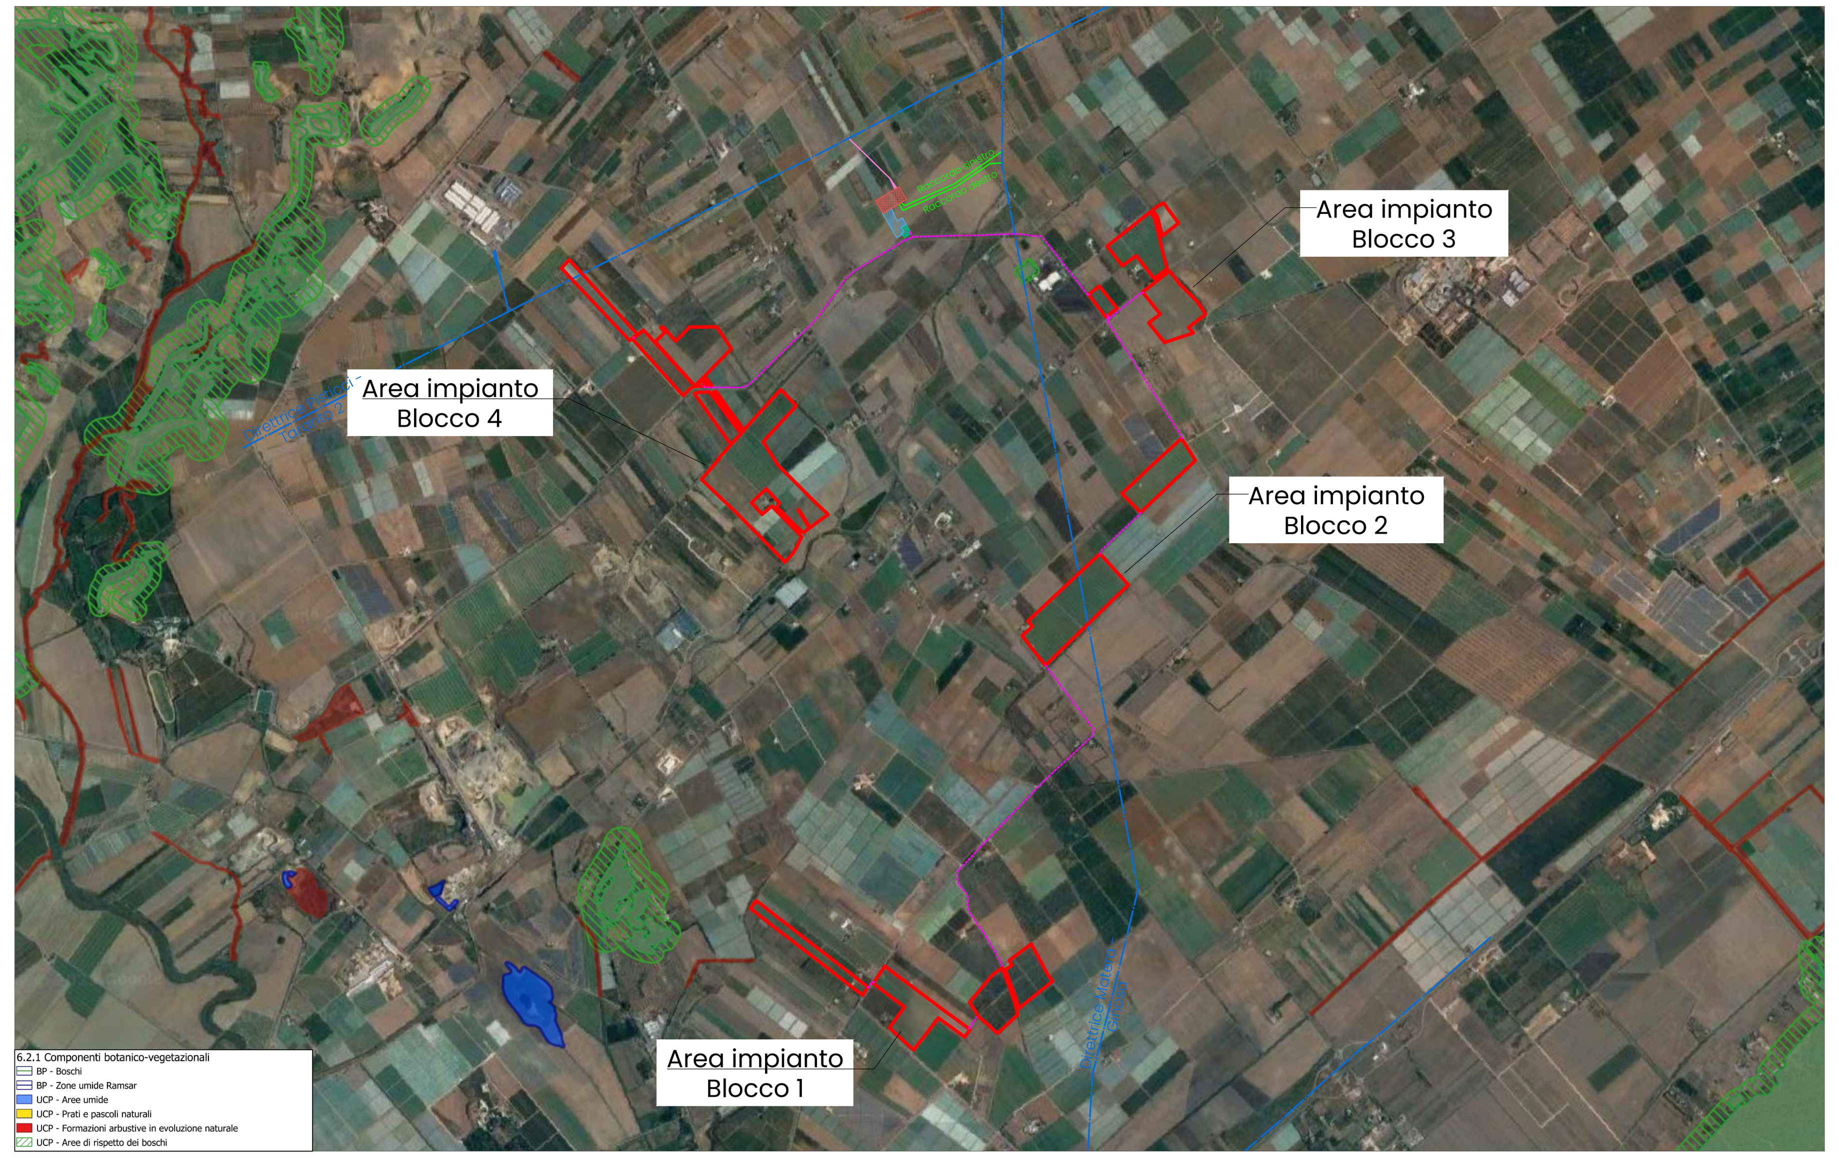

6.2.2 Componenti delle Aree Protette e dei siti naturalistici

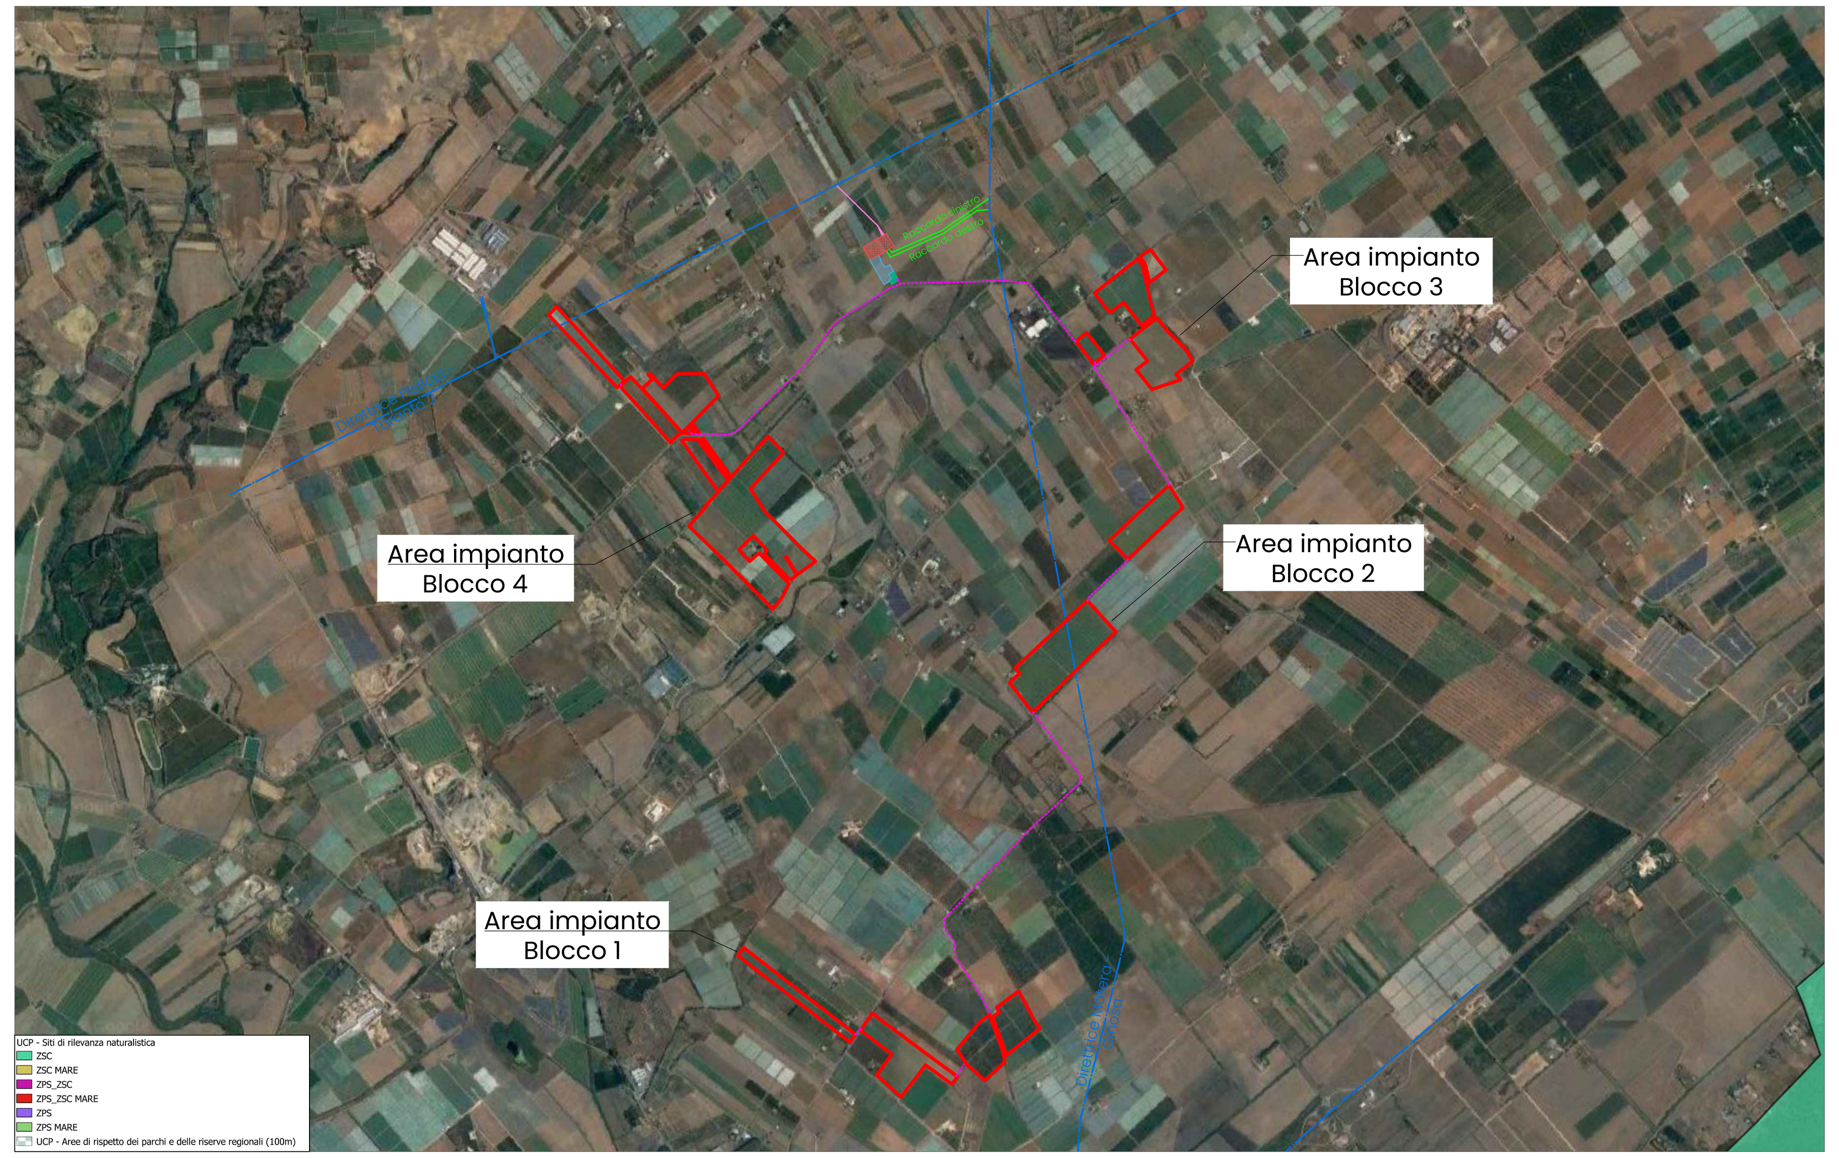

6.3.1 Componenti Culturali e insediative

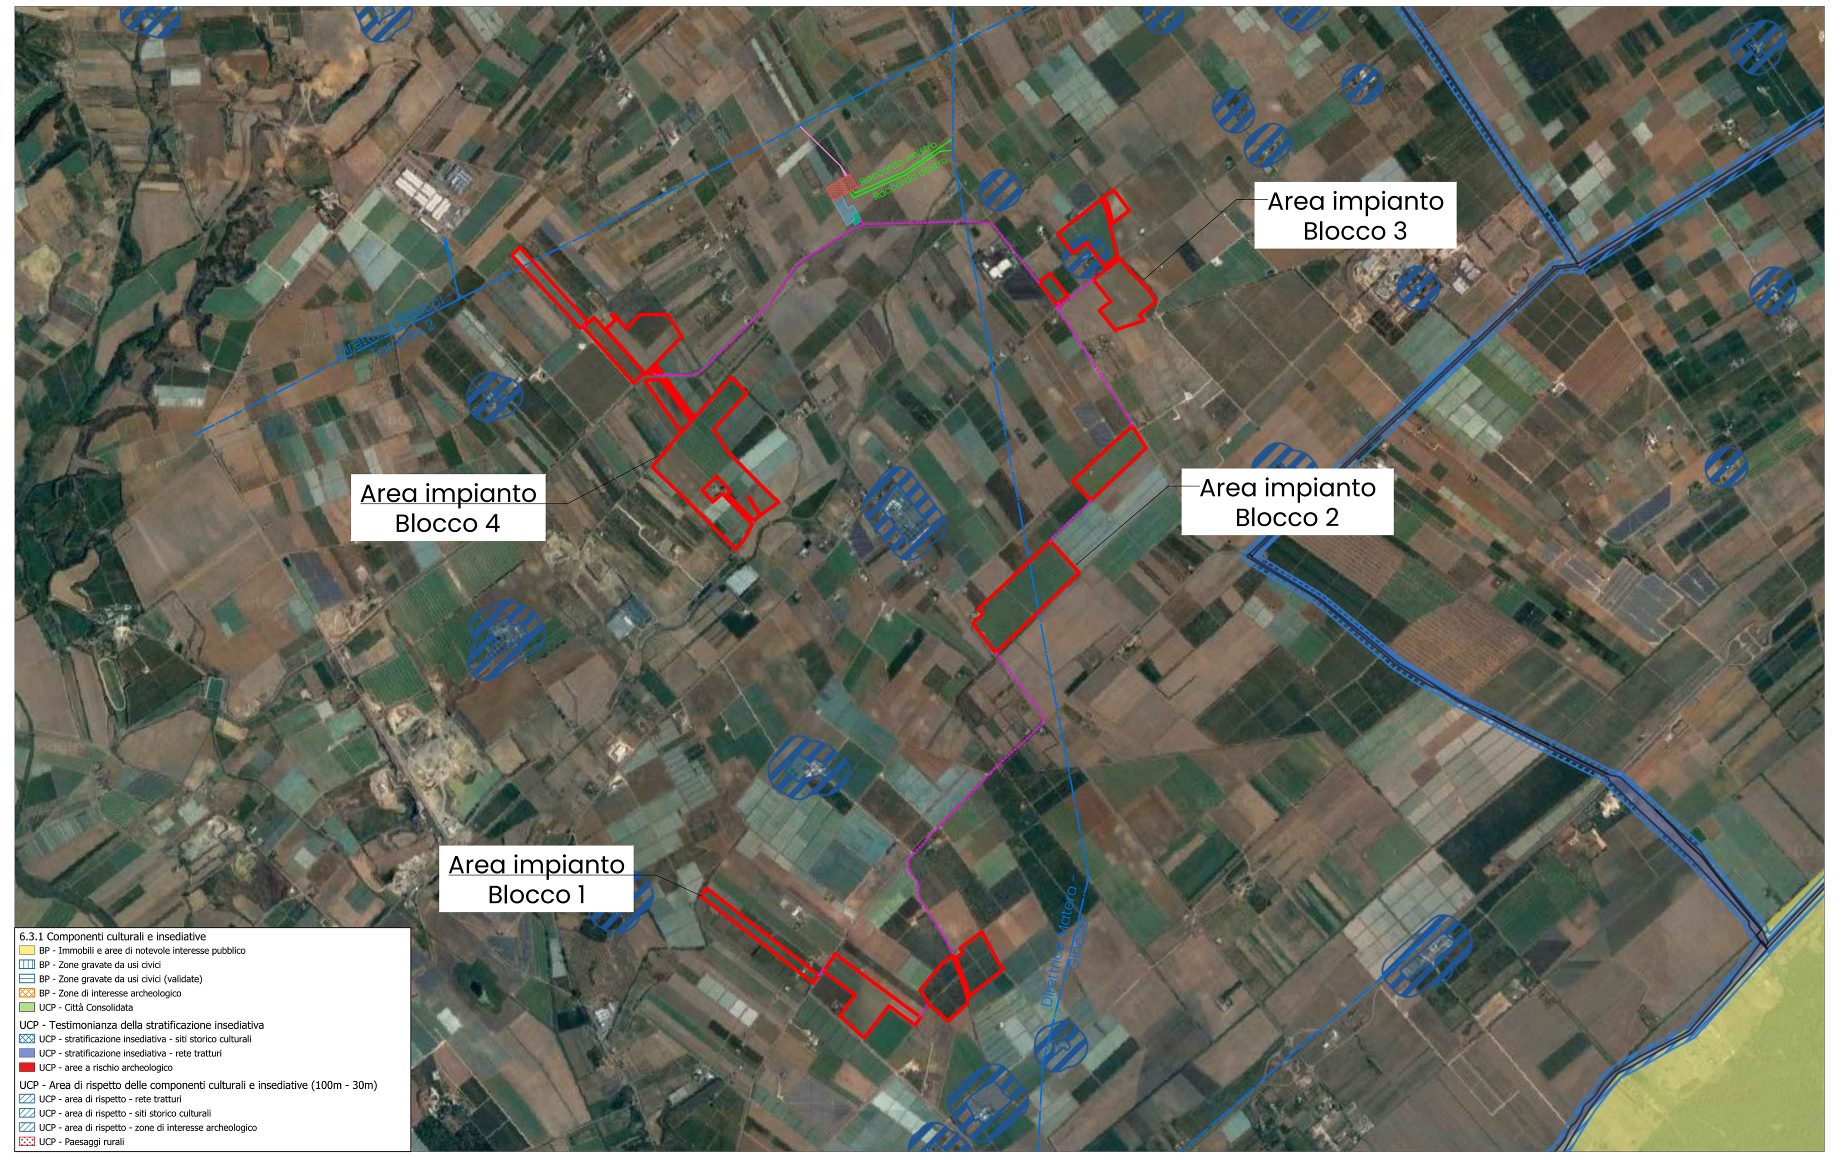
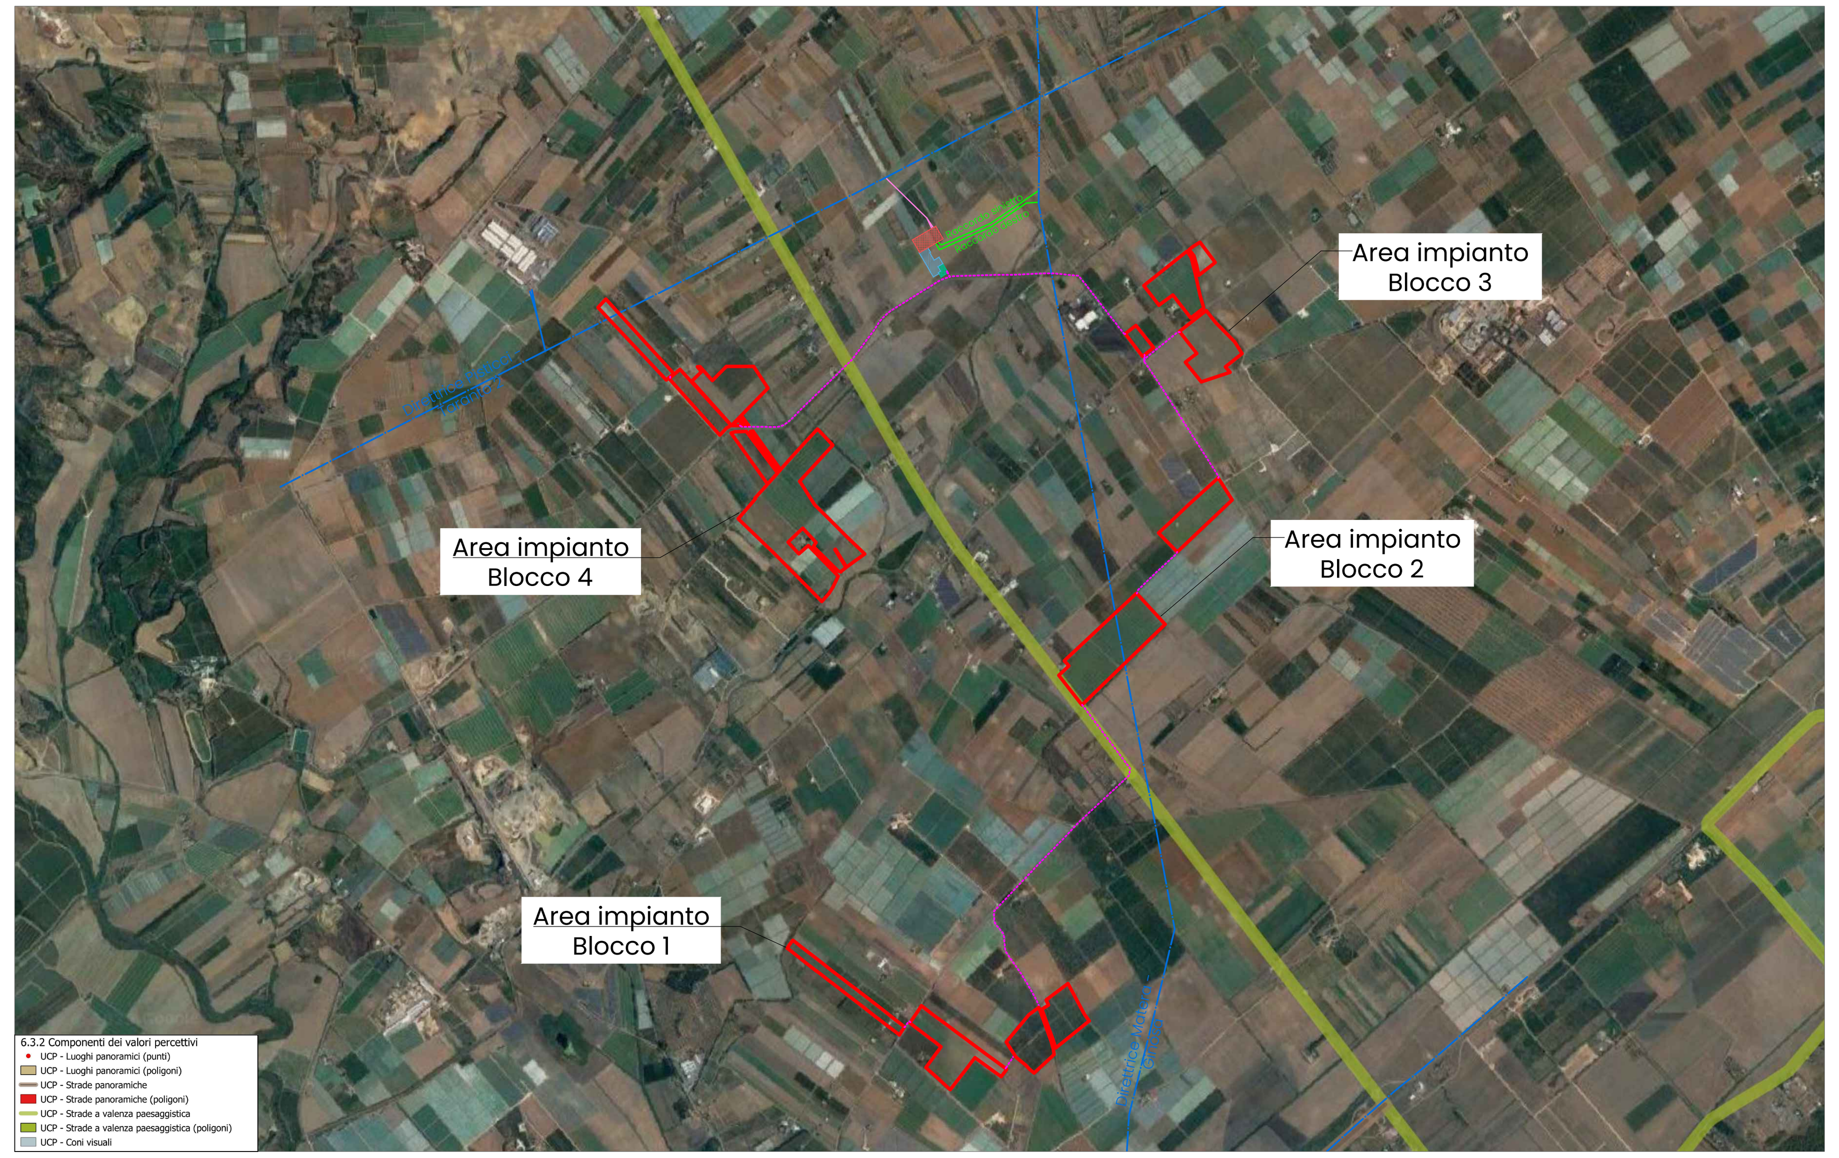
6.3.2 Componenti dei Valori Percettivi