



COMUNE DI CASTELLANETA
E
COMUNE DI GINOSA
(Provincia di Taranto)



Realizzazione di un impianto agrivoltaico della potenza nominale in DC di 60,501 MWp e potenza AC di 51,00 MW denominato "Lama di Pozzo" e delle relative opere di connessione alla Rete di Trasmissione dell'energia elettrica Nazionale (RTN) in zona agricola del Comune di Castellaneta (TA) e Comune di Ginosa (TA).

Proponente

CASTELLANETA PV S.R.L.

Sviluppatore

Greenergy

CASTELLANETA PV S.R.L.
Via Fabio Filzi - IT 20124 Milano (MI)
Tel 028457972
P.IVA 10109090819 - REA MI - 2608918
PEC: castellanetapvsvrl@pec.it

GREENERGY SRL
Via Stazione snc - 74011 Castellaneta (TA)
Tel +39 0998443965, Fax +39 0998445168
P.IVA 02096960734, REA TA - 917235
www.greenergy.it, mailto:info@greenergy.it



Elaborato
CURVE DI LIVELLO SU BASE CTR SE

Data
30/11/2023

Codice Progetto	Nome File	Revisione	Foglio	Scala
GREEN GP-114	CART_07_D_10 - CURVE DI LIVELLO SU BASE CTR SE	00	A1	1:5.000

Rev.	Descrizione	Data	Redatto	Verificato	Approvato
00	prima emissione	30/11/2023	Geom. cristian Mazzella	Ing. Giuseppe Mancini	CASTELLANETA PV S.R.L.


TUTTI I DIRITTI SONO RISERVATI A NORMA DI LEGGE E' VIETATA LA RIPRODUZIONE ANCHE PARZIALE E LA CESSIONE SENZA AUTORIZZAZIONE

LEGENDA

-  AREA STAZIONE TERNA
-  AREA STAZIONE DI ELEVAZIONE
-  AREA SBARRE CONDIVISE



CURVE DI LIVELLO SU BASE CTR STAZIONE ELETTRICA
scala 1:5.000

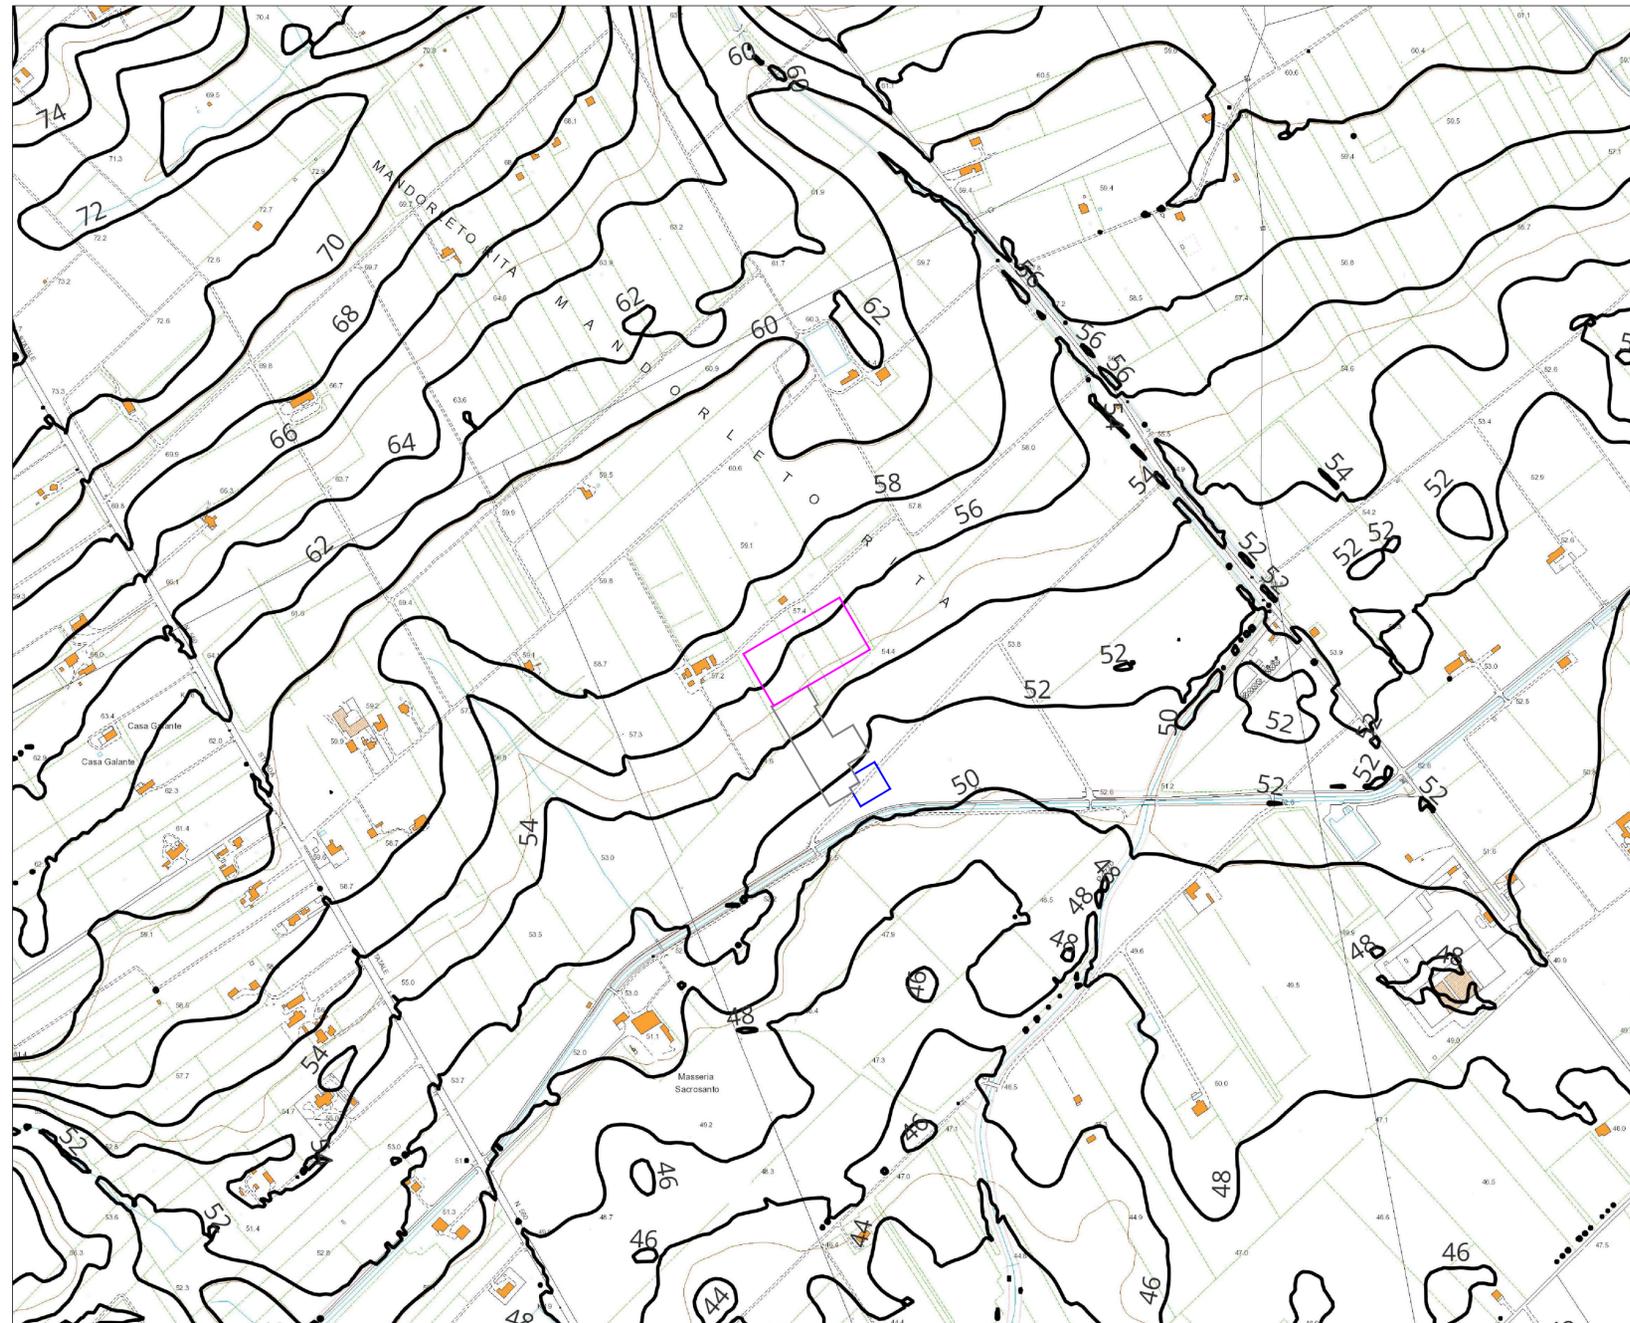

SCALA PLOTT.: 1:5000
WHITE 0.20
BLUE 0.35
RED 0.25
GREEN 0.20
YELLOW 0.50
Cyan 0.70
MAGENTA 0.25