

- LINEA AEREA AT
- CAVIDOTTO MT
- CAMPO FV
- CAMPO FV
- CAMPO FV
- CAMPO FV
- SSE UTENTE CASTELLANETA PV S.R.L.
- SSE ALTRI UTENTI
- SE TERNA




**COMUNE DI CASTELLANETA
E
COMUNE DI GINOSA**
(Provincia di Taranto)

Realizzazione di un impianto agrivoltaico della potenza nominale in DC di 60,501 MWp e potenza AC di 51,00 MW denominato "Lama di Pozzo" e delle relative opere di connessione alla Rete di Trasmissione dell'energia elettrica Nazionale (RTN) in zona agricola del Comune di Castellaneta (TA) e Comune di Ginosola (TA).

<p>Proponente CASTELLANETA PV S.R.L.</p> <p><small>CASTELLANETA PV S.R.L. Via Fabro Ripa - IT 20124 Milano (MI) Tel 0284571972 P.IVA 11515980969 - REA MI - 2608918 PEC: castellanetapv@pec.it</small></p>	<p>Progettazione <small>GSB CONSULTING SRL Via Ponso Rolle, n.9 - 20134 Milano (MI) P.IVA 118275068 pec: gsbconsulting@pec.it</small></p> <p style="text-align: right;"> WHERE ENERGY HAPPENS</p> <p style="text-align: right;"><small>Progettista Ing. Vasco Piccoli</small></p>
---	---

Elaborato INQUADRAMENTO CTR - PTO RTN		Data 20/09/2023		
Codice Progetto G R E E N G P - 1 4	Nome File GINOSA	Revisione	Foglio	Scala
Codice Elaborato TAV_05_B				1:10'000
01	Prima revisione	09/10/23	Dante Barabba	Garavito Barabba
00	Prima emissione	09/09/23	Dante Barabba	Garavito Barabba
Rev.	Descrizione	Data	Redatto	Verificato
				Approvato

TUTTI I DIRITTI SONO RISERVATI A NORMA DI LEGGE E' VIETATA LA RIPRODUZIONE ANCHE PARZIALE E LA CESSIONE SENZA AUTORIZZAZIONE.

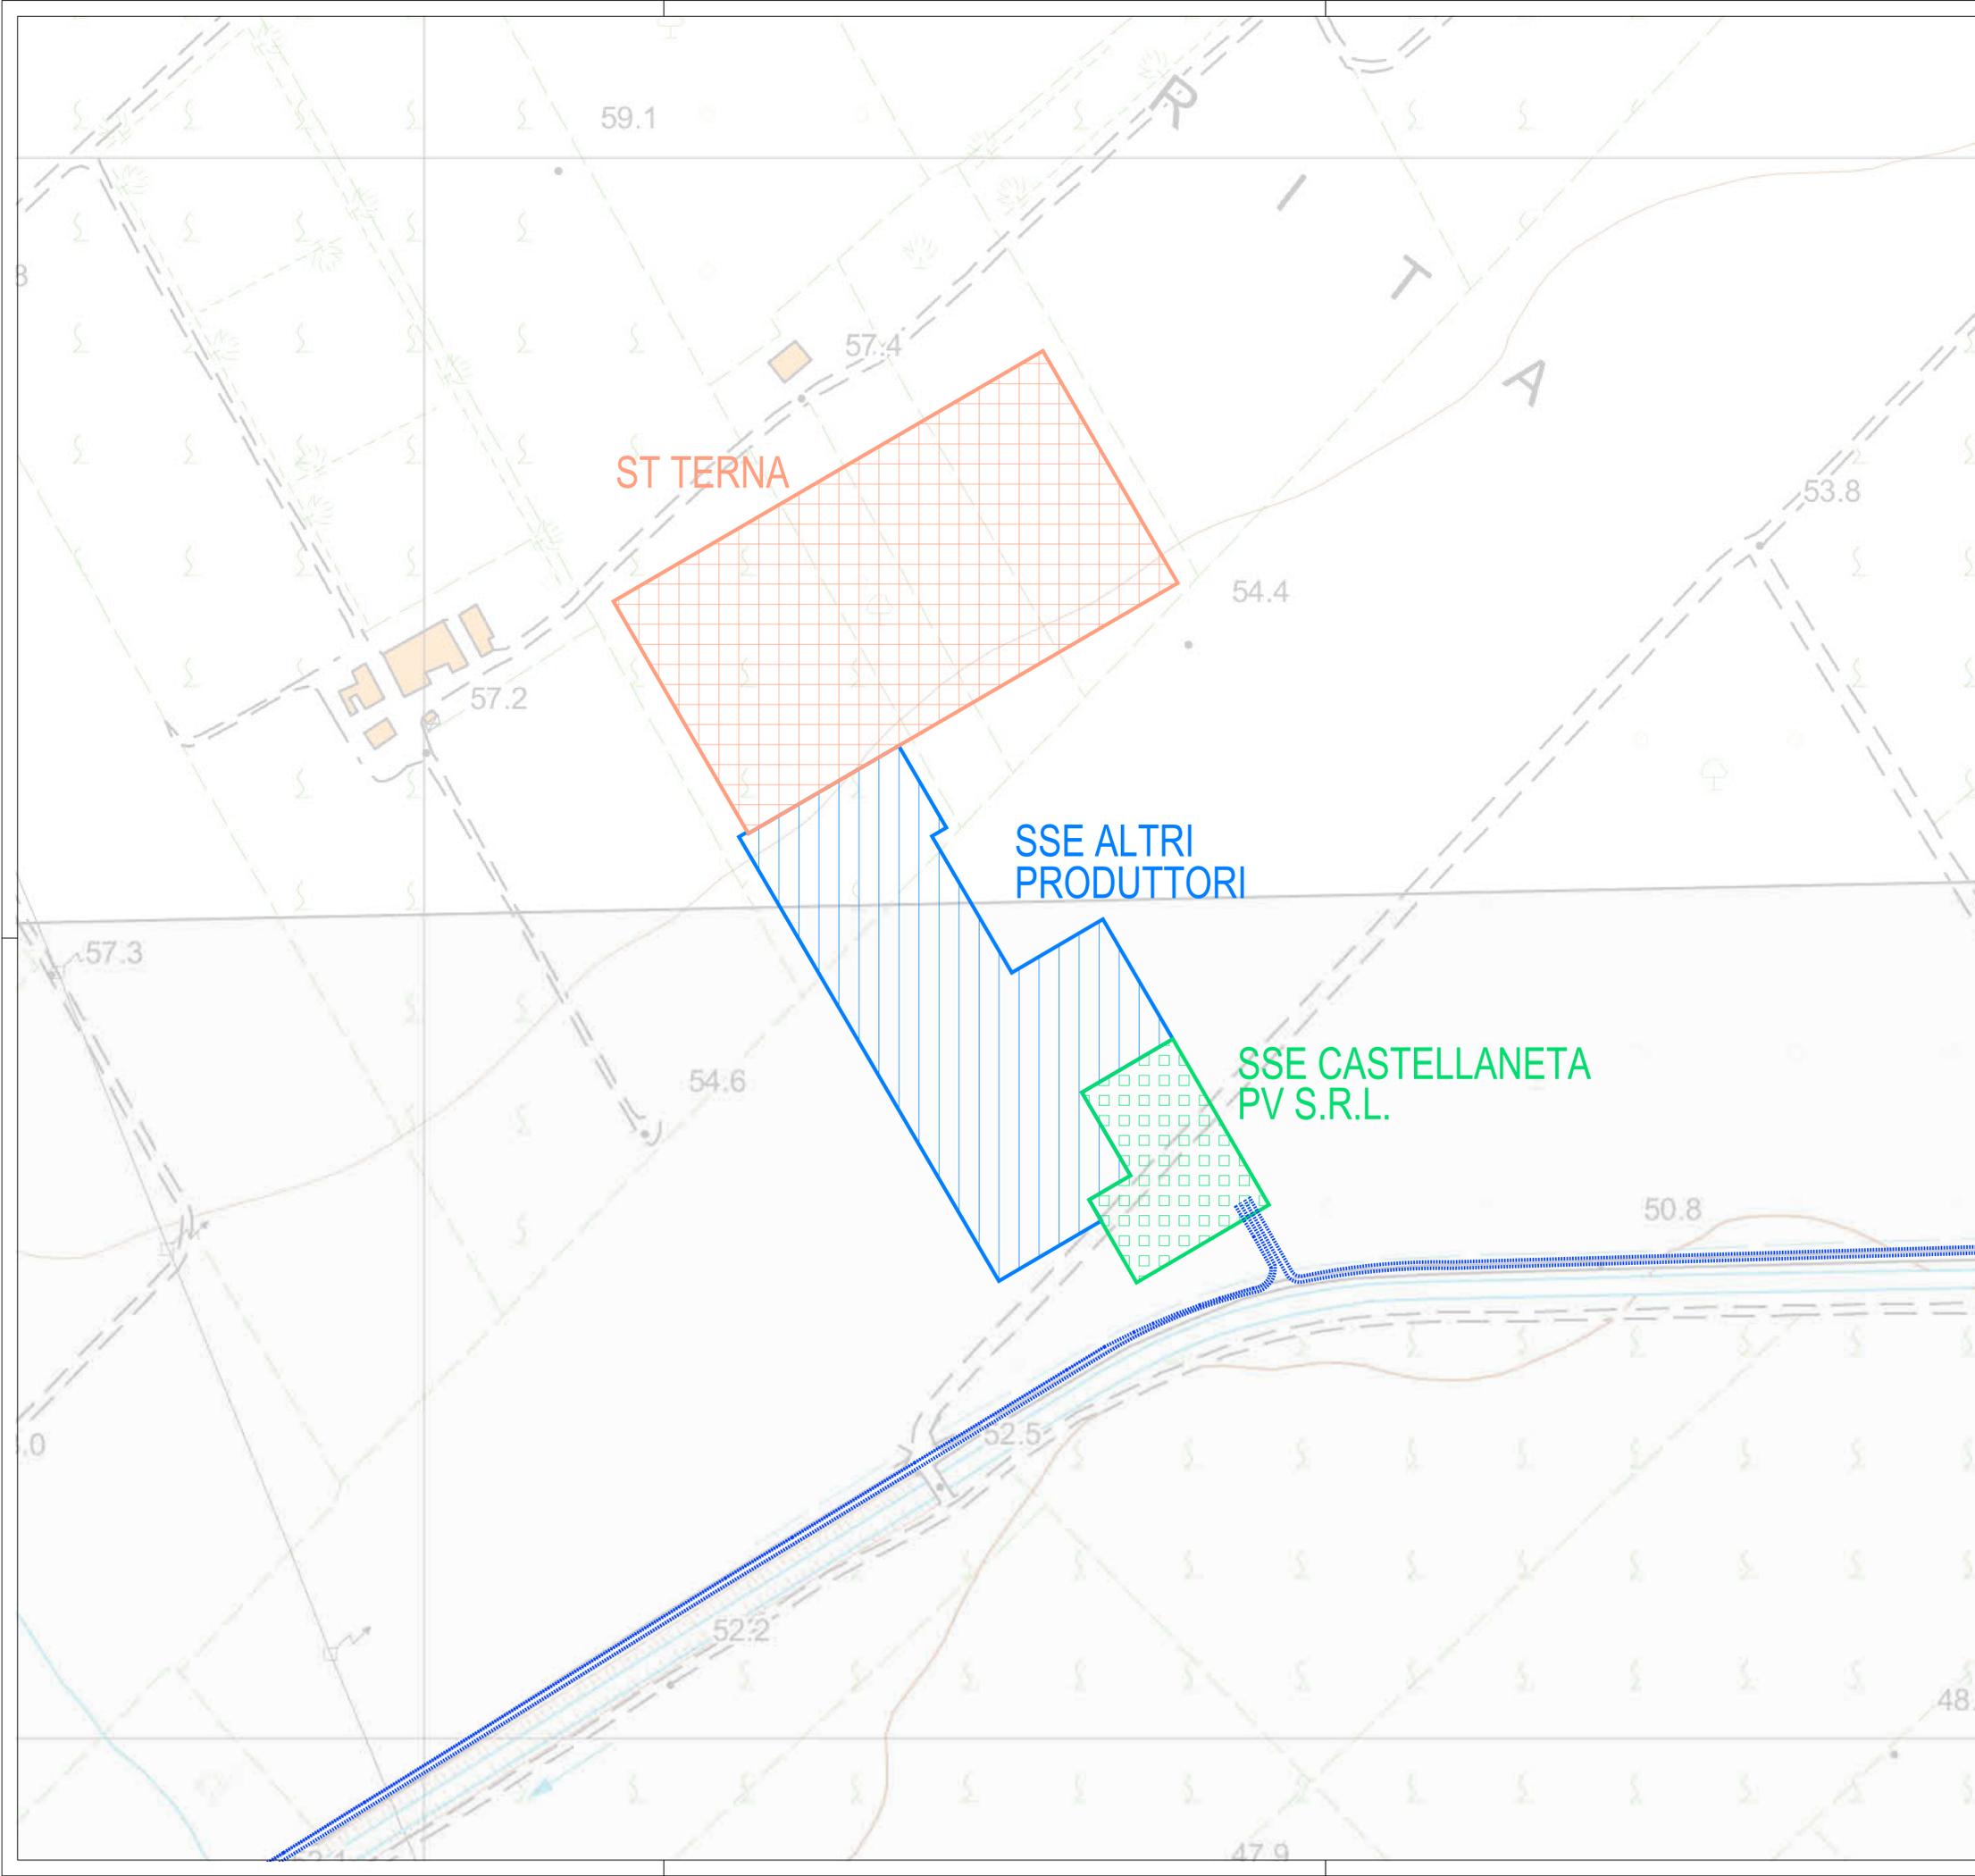

-  CAVIDOTTO MT
-  SSE UTENTE CASTELLANETA PV S.R.L.
-  SSE ALTRI UTENTI
-  SE TERNA





**COMUNE DI CASTELLANETA
E
COMUNE DI GINOSA**
(Provincia di Taranto)



Realizzazione di un impianto agrivoltaico della potenza nominale in DC di 60,501 MWp e potenza AC di 51,00 MW denominato "Lama di Pozzo" e delle relative opere di connessione alla Rete di Trasmissione dell'energia elettrica Nazionale (RTN) in zona agricola del Comune di Castellaneta (TA) e Comune di Ginosa (TA).

<p>Proponente</p> <p>CASTELLANETA PV S.R.L.</p> <p><small>CASTELLANETA PV S.R.L. Via Fabio Filzi - IT 20124 Milano (MI) Tel 0284271972 P.IVA 11515900969 - REA MI - 2608918 PEC: castellanetapv@pec.it</small></p> 	<p>Progettazione</p> <p><small>GSB CONSULTING SRL Via Piero Ralle, n.9 - 20134 Milano (MI) P.IVA 1182750068 pec: gsbconsulting@pec.it</small></p> <p>ESB <small>WHERE ENERGY HAPPENS</small></p> <p><small>Progettista Ing. Vasco Piccoli</small></p> 
--	---

Elaborato INQUADRAMENTO CTR - PTO RTN		Data 20/09/2023			
Codice Progetto G R E E N G P - 1 4	Nome File GINOSA	Revisione	Foglio	Scala 1:1'000	
Rev.	Descrizione	Data	Redatto	Verificato	
01	Prima revisione	09/10/23	Dario Brambilla	Garofano Bertozzi	Vasco Piccoli
00	Prima emissione	09/09/23	Dario Brambilla	Garofano Bertozzi	Vasco Piccoli
Rev.	Descrizione	Data	Redatto	Verificato	Approvato

TUTTI I DIRITTI SONO RISERVATI A NORMA DI LEGGE E' VIETATA LA RIPRODUZIONE ANCHE PARZIALE E LA CESSIONE SENZA AUTORIZZAZIONE