
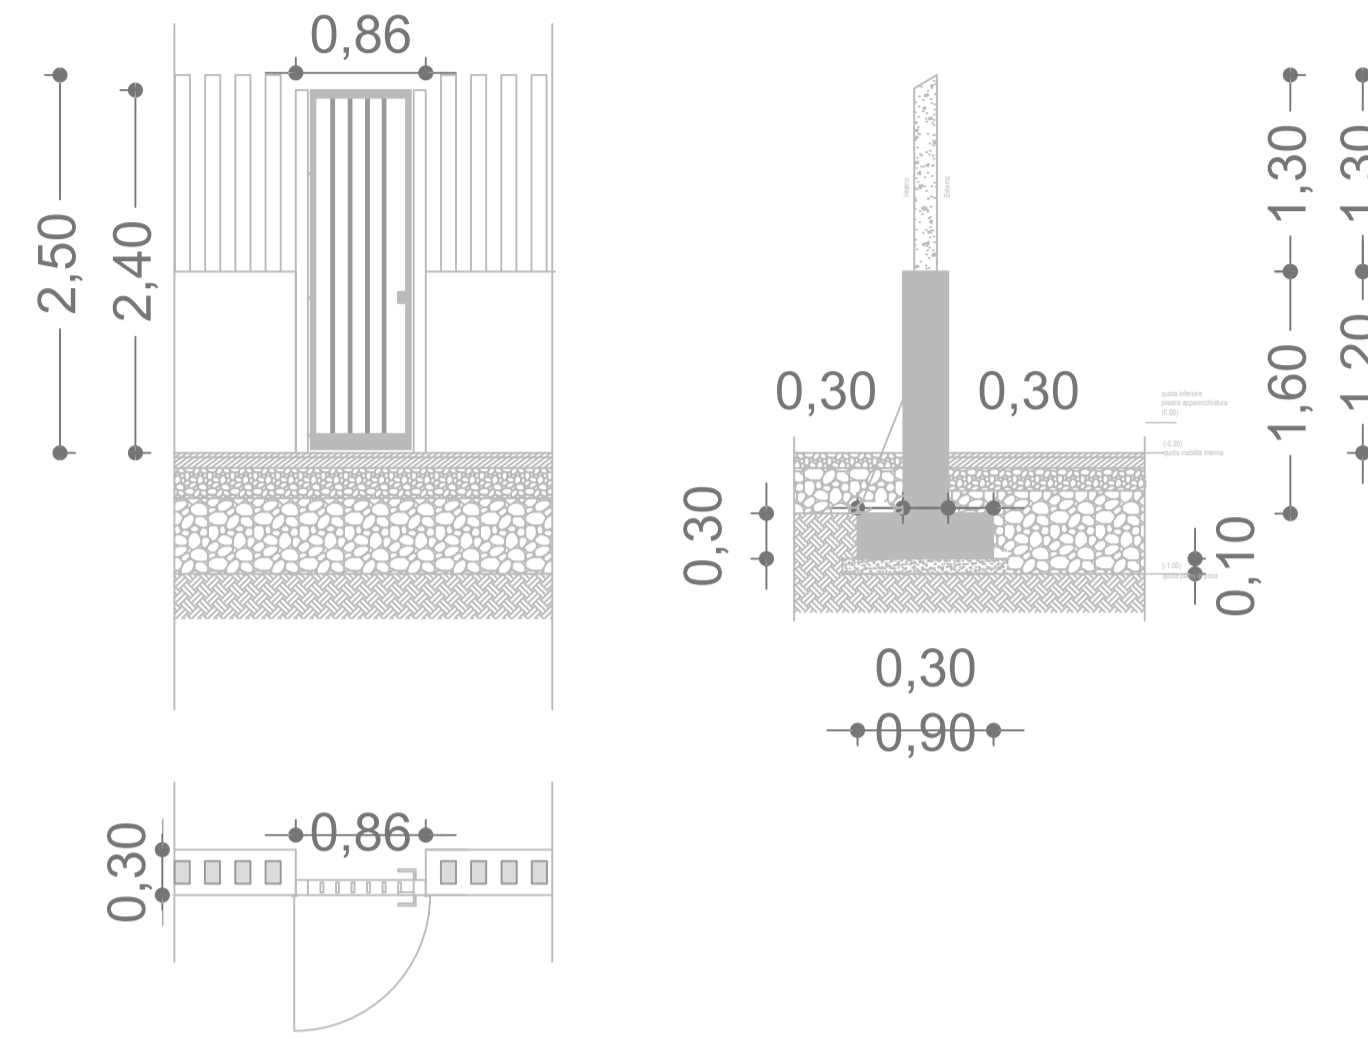



PARTICOLARE RECINZIONE E INGRESSI

SCALA 1:50

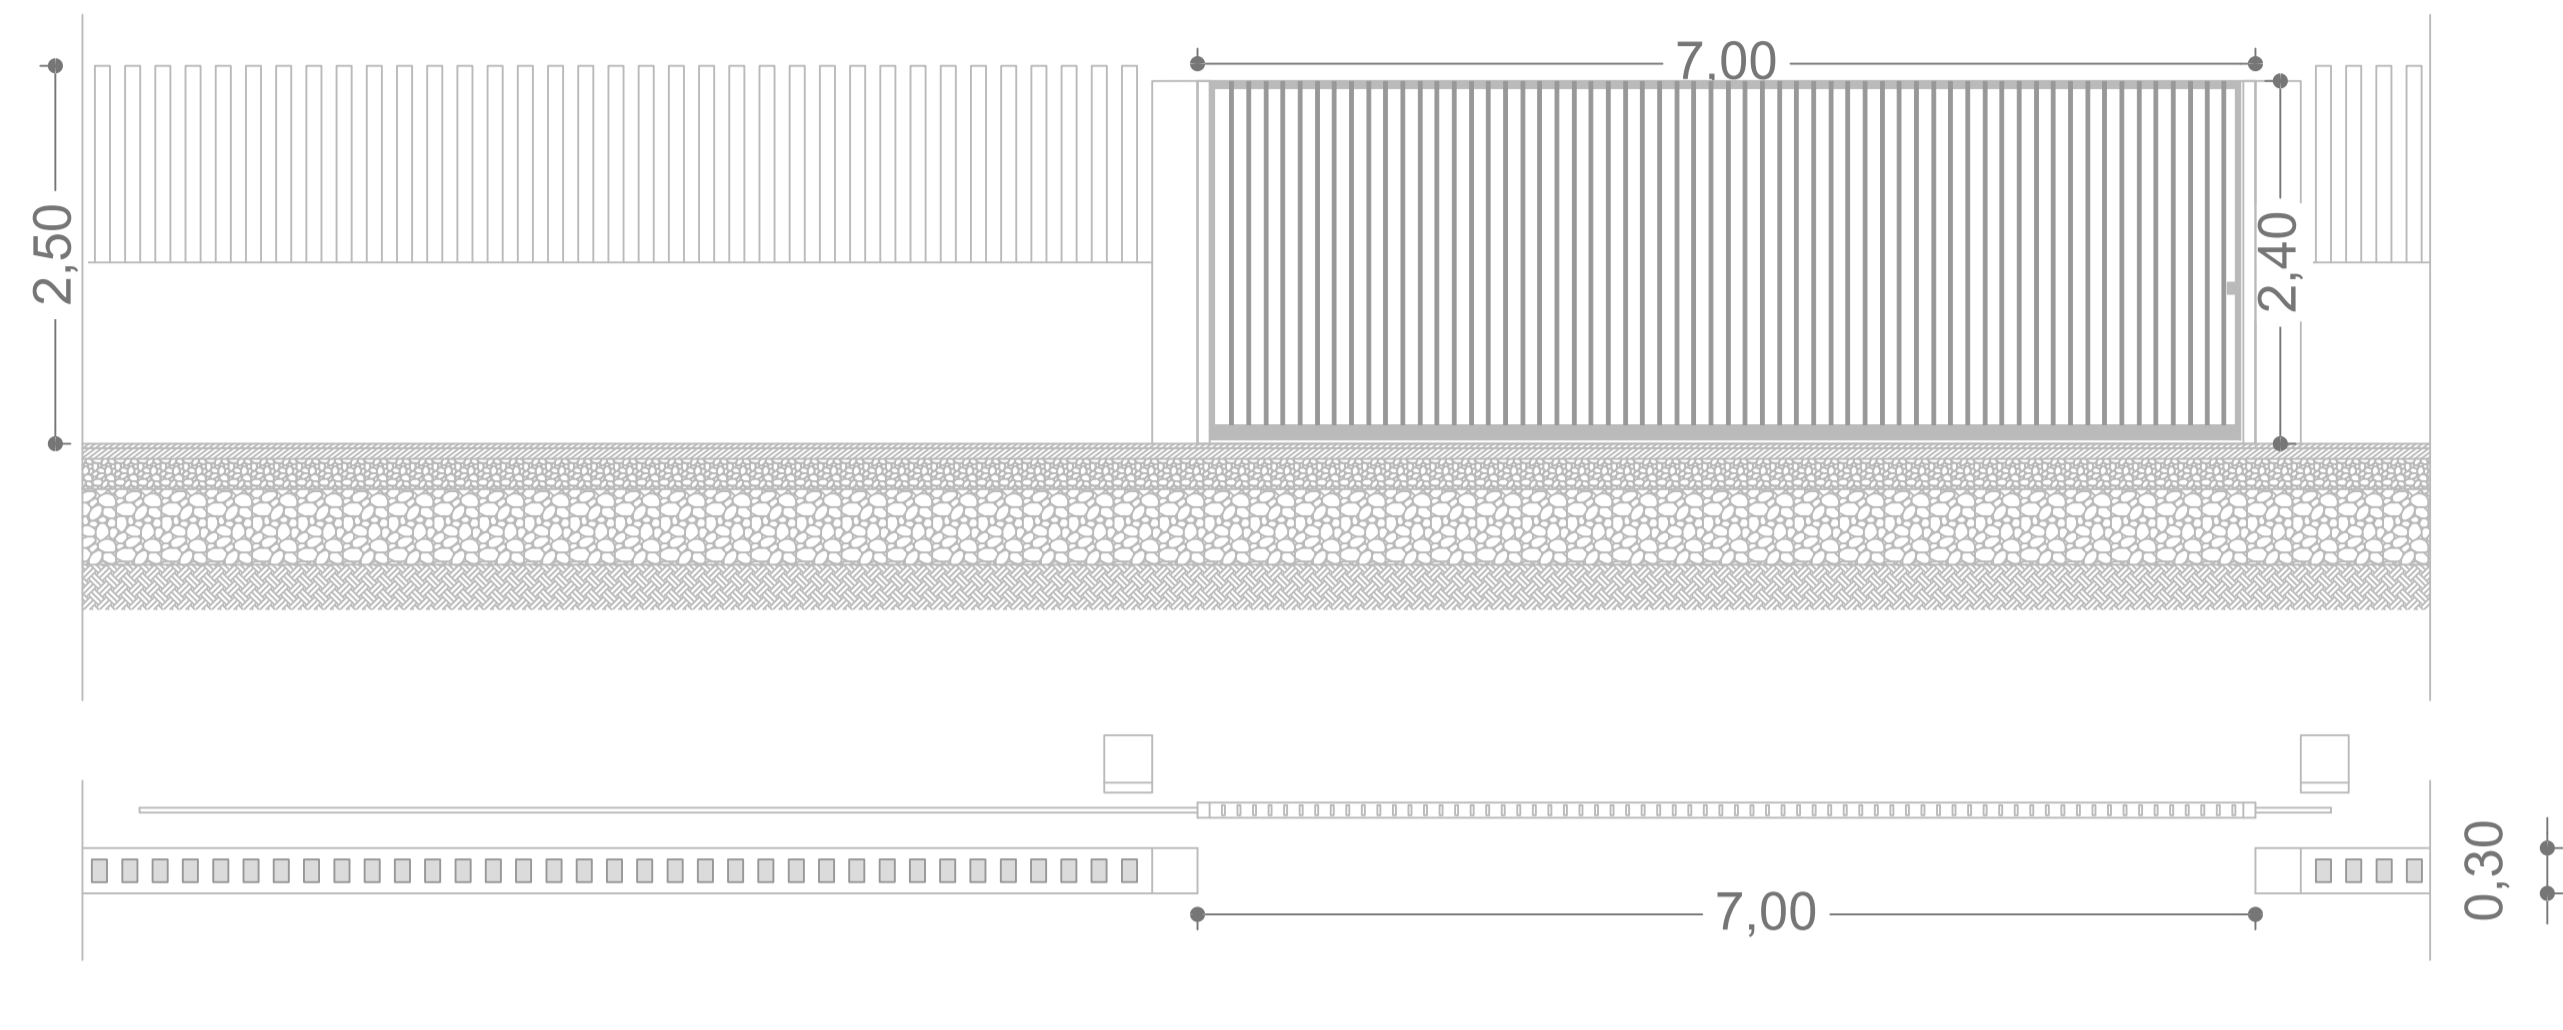


CAVIDOTTO MEDIA TENSIONE BLU IN PLANIMETRIA

SCALE 1:10

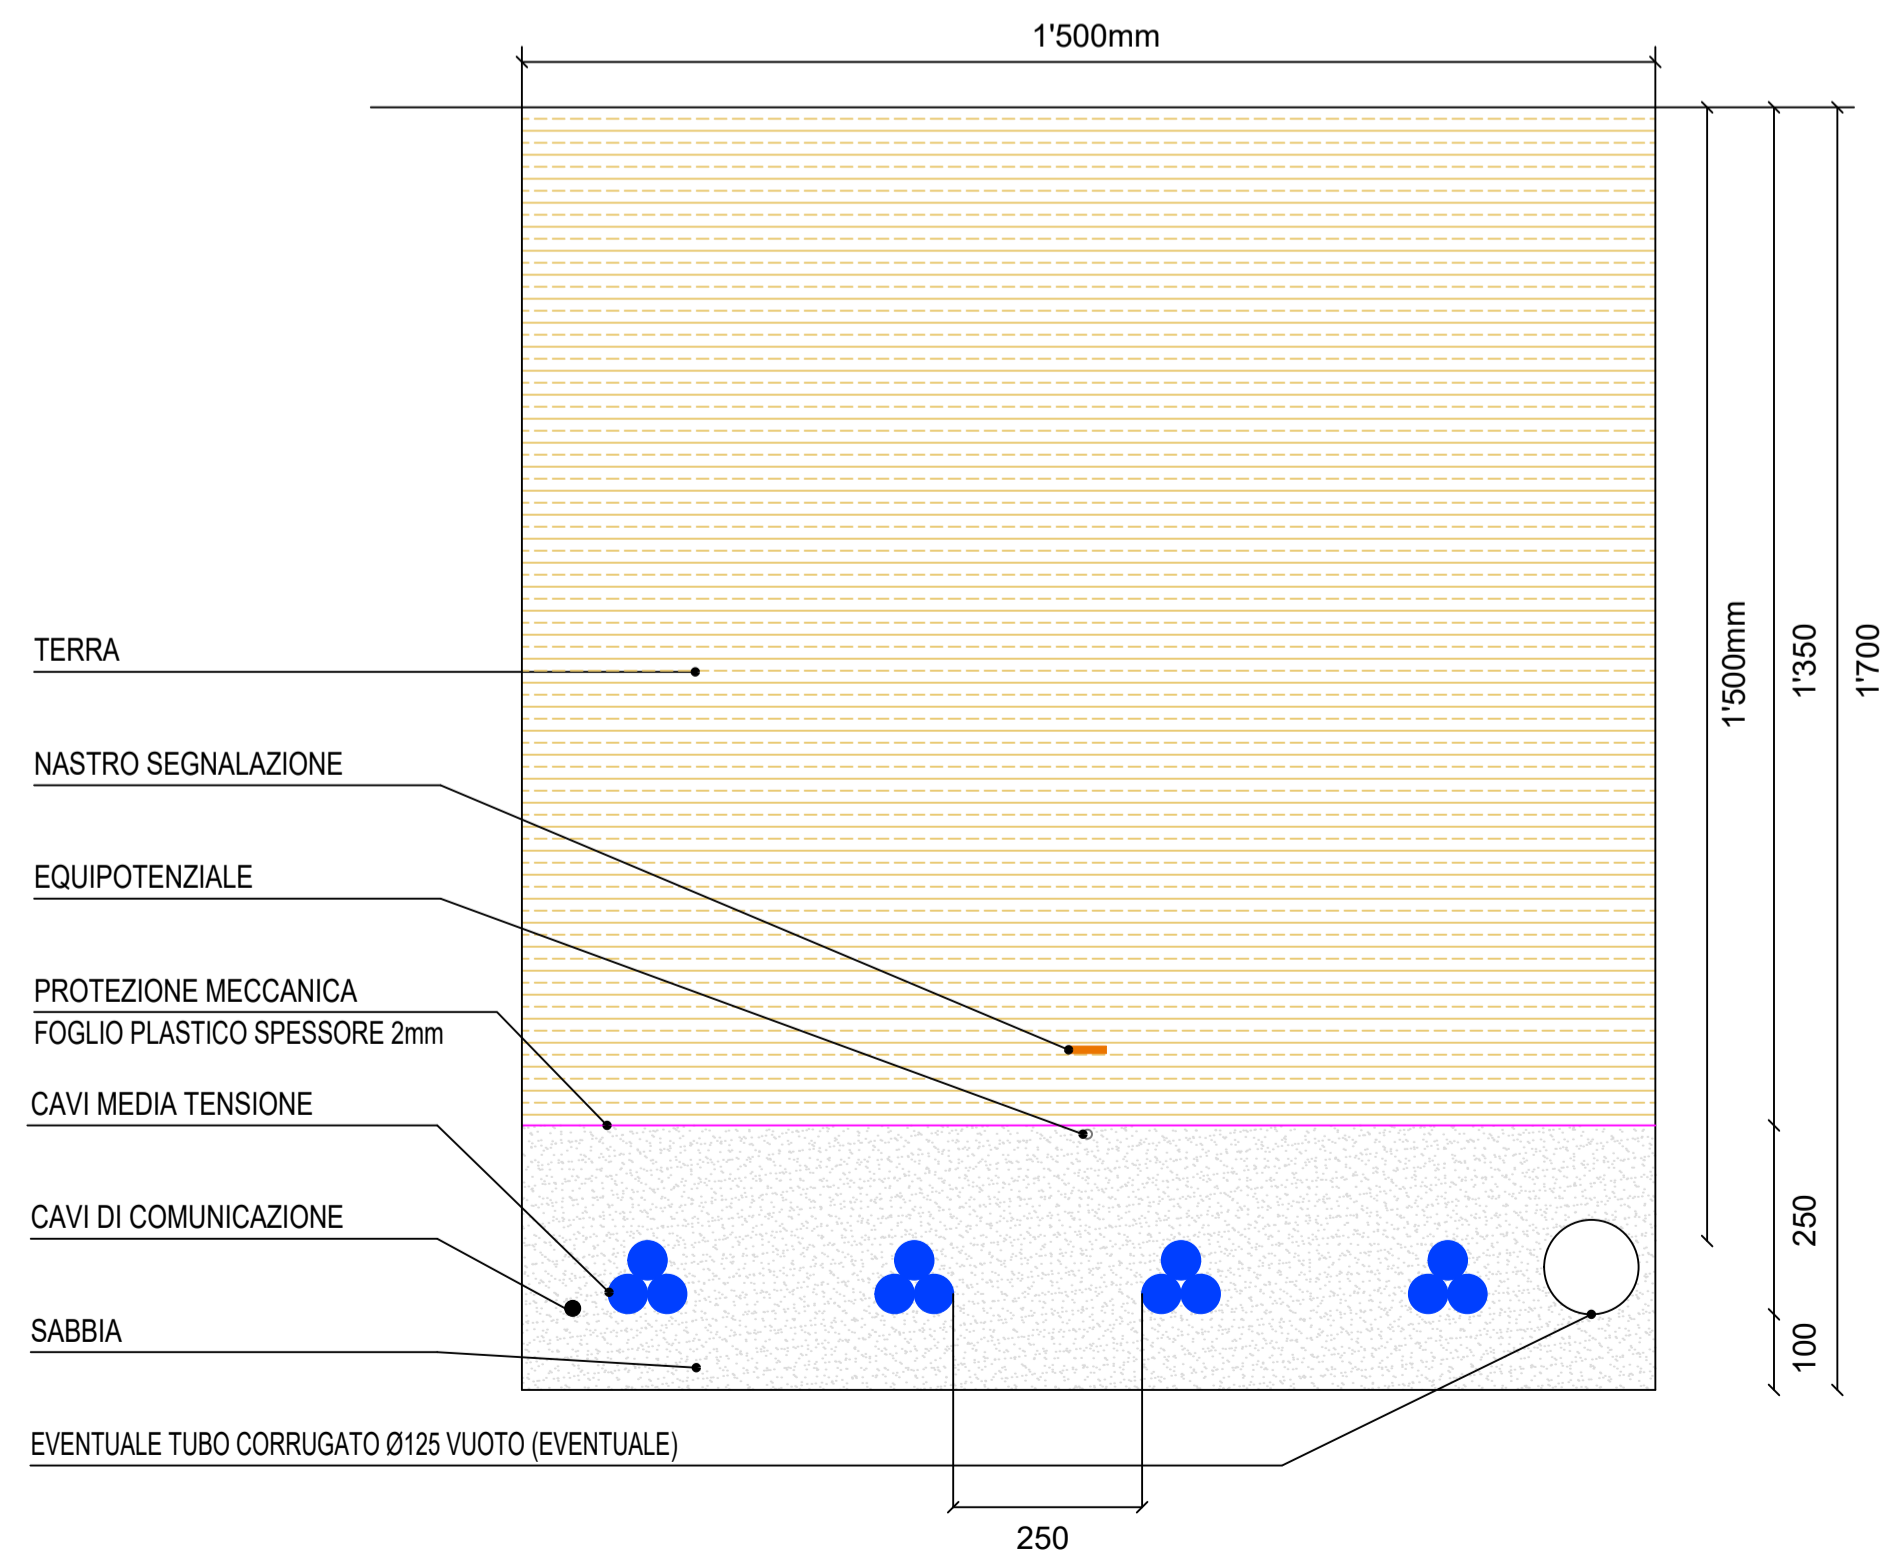

PALO ILLUMINAZIONE

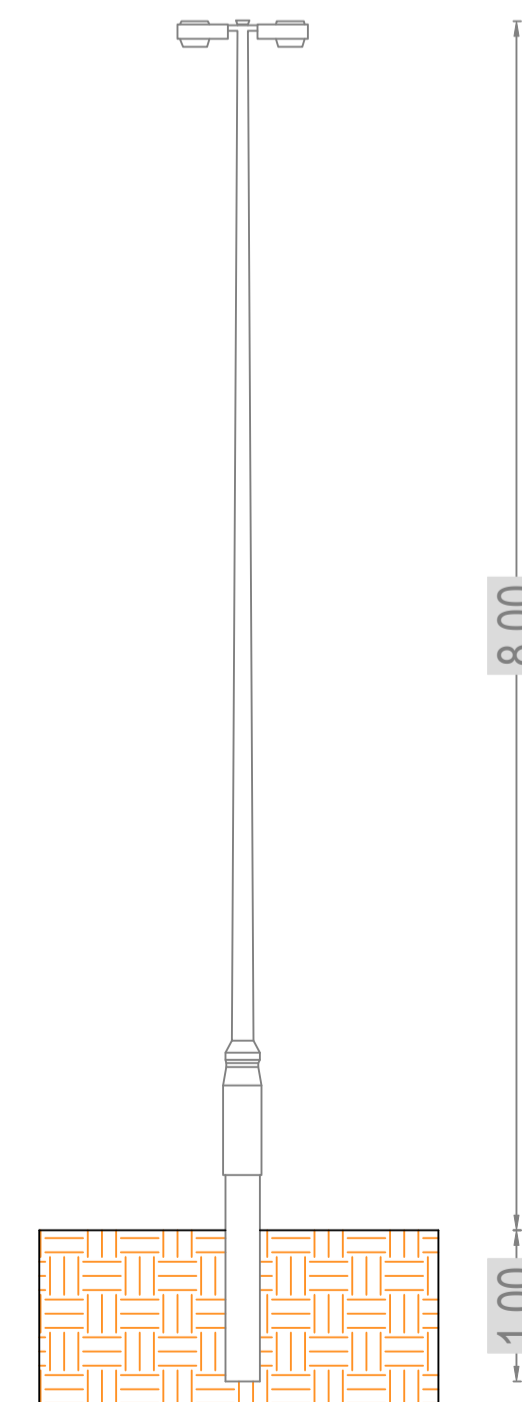

**COMUNE DI CASTELLANETA
E
COMUNE DI GINOSA**
(Provincia di Taranto)



Realizzazione di un impianto agrivoltaico della potenza nominale in DC di 60,501 MWp e potenza AC di 51,00 MW denominato "Lama di Pozzo" e delle relative opere di connessione alla Rete di Trasmissione dell'energia elettrica Nazionale (RTN) in zona agricola del Comune di Castellaneta (TA) e Comune di Ginosola (TA).

Proponente

CASTELLANETA PV S.R.L.

CASTELLANETA PV S.R.L.
Via Fabro Ricci - IT 20124 Milano (MI)
Tel 0284571972
P.IVA 11515950969 - REA MI - 2608918
PEC: castellanetapv@pec.it



Progettazione

GSB CONSULTING SRL
Via Panso Rolle, n.9 - 20134 Milano (MI)
P.IVA 118275068
pec: gsbconsulting@pec.it



Progettista
Ing. Vasco Piccoli



Elaborato

PARTICOLARE CANCELLO-RECINZIONE-PALINA ILLUMINAZIONE - PTO RTN

Data

20/09/2023

Codice Progetto

GREEN | GP | 14

Nome File

GINOSA

Codice Elaborato

TAV_05_N

Revisione

Foglio

Scala

1:50

Rev.	Descrizione	Data	Redatto	Verificato	Approvato
01	Prima revisione	09/11/2023	Dante Brambilla	Giuseppe Bertinazzo	Vasco Piccoli
00	Prima emissione	09/09/2023	Dante Brambilla	Giuseppe Bertinazzo	Vasco Piccoli

TUTTI I DIRITTI SONO RISERVATI A NORMA DI LEGGE E' VIETATA LA RIPRODUZIONE ANCHE PARZIALE E LA CESSIONE SENZA AUTORIZZAZIONE