



**COMUNE DI CASTELLANETA
E
COMUNE DI GINOSA**
(Provincia di Taranto)



Realizzazione di un impianto agrivoltaico della potenza nominale in DC di 60,501 MWp e potenza AC di 51,00 MW denominato "Lama di Pozzo" e delle relative opere di connessione alla Rete di Trasmissione dell'energia elettrica Nazionale (RTN) in zona agricola del Comune di Castellaneta (TA) e Comune di Ginosa (TA).

Proponente

CASTELLANETA PV S.R.L.

CASTELLANETA PV S.R.L.
Via Fabio Filzi, 7 - IT 20124 Milano (MI)
Tel 0234571972
P.IVA 11515850969, REA MI - 2608918
PEC: castellanetapvsrl@pec.it



Sviluppatore

Greenergy

GREENERGY SRL
Via Stazione snc - 74011 Castellaneta (TA) ,
Tel +39 0998441860, Fax +39 0998445168,
P.IVA 02599060734, REA TA-157230,
www.greenergy.it, mail:info@greenergy.it

Elaborato

Tipici attraversamenti infrastrutture e servizi - PTO Utente

Data

30/11/2023

Codice Progetto	Nome File	Revisione	Foglio	Scala
GREEN GP-14	TAV_06_D TIPICI ATTRAVERSAMENTI		A2	1:200
	Codice Elaborato			
	TAV_06_D			

00	Prima emissione	30/11/2023	Dott. Geol. Carlo Pesogatti	Ing. Giuseppe Mancini	CASTELLANETA PV S.R.L.
Rev.	Descrizione	Data	Redatto	Verificato	Approvato


TUTTI I DIRITTI SONO RISERVATI A NORMA DI LEGGE E' VIETATA LA RIPRODUZIONE ANCHE PARZIALE E LA CESSIONE SENZA AUTORIZZAZIONE

TIPICI ATTRAVERSAMENTI INFRASTRUTTURE E SERVIZI

SCALA 1:200


INTERFERENZA - ATTRAVERSAMENTO CANALE CONSORTILE

Posa mediante sonda TOC

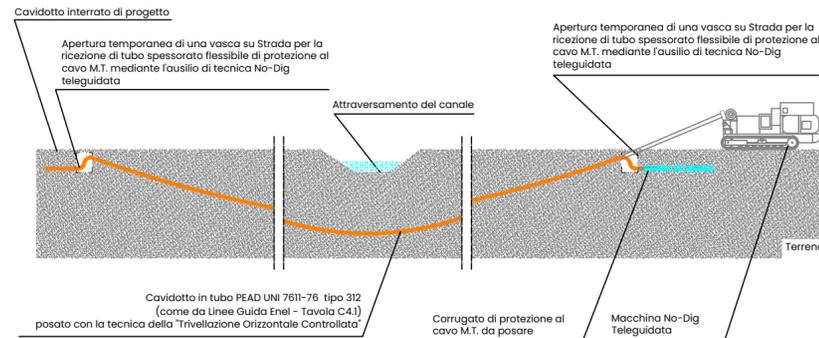


INTERFERENZA - ATTRAVERSAMENTO CANALE

Posa mediante sonda TOC

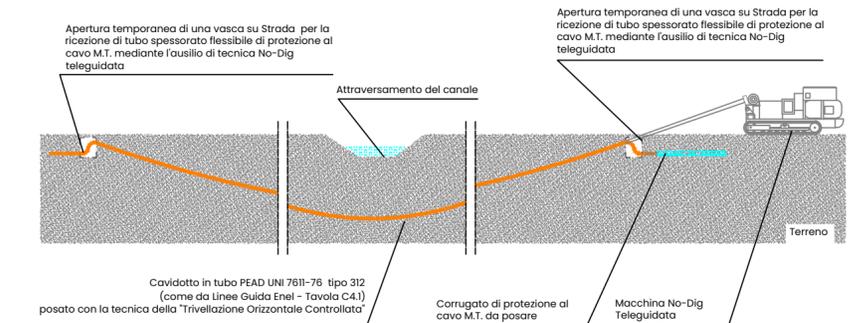


INTERFERENZA - PONTE

Posa su strada mediante sonda TOC

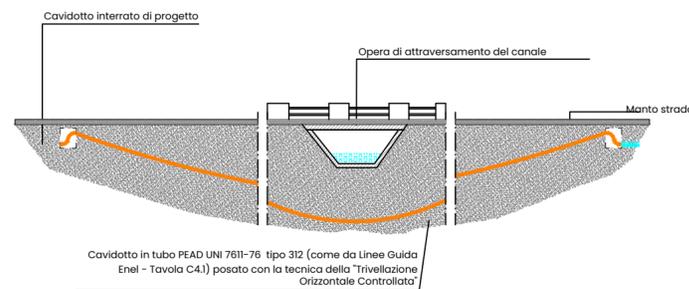

INTERFERENZA - ATTRAVERSAMENTO TOMBINO PER PASSAGGIO ACQUE

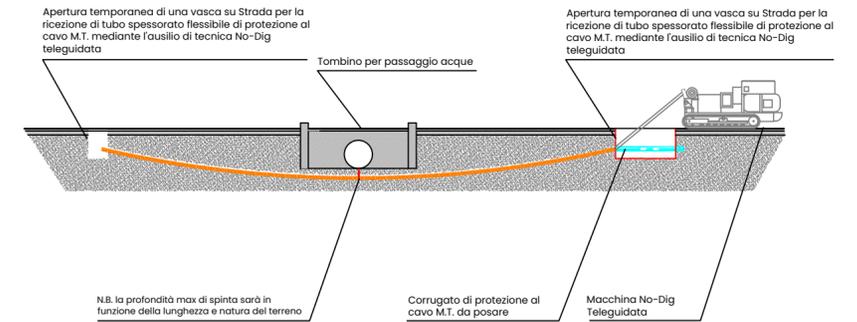

INTERFERENZA - ATTRAVERSAMENTO SU STRADA ASFALTATA

