
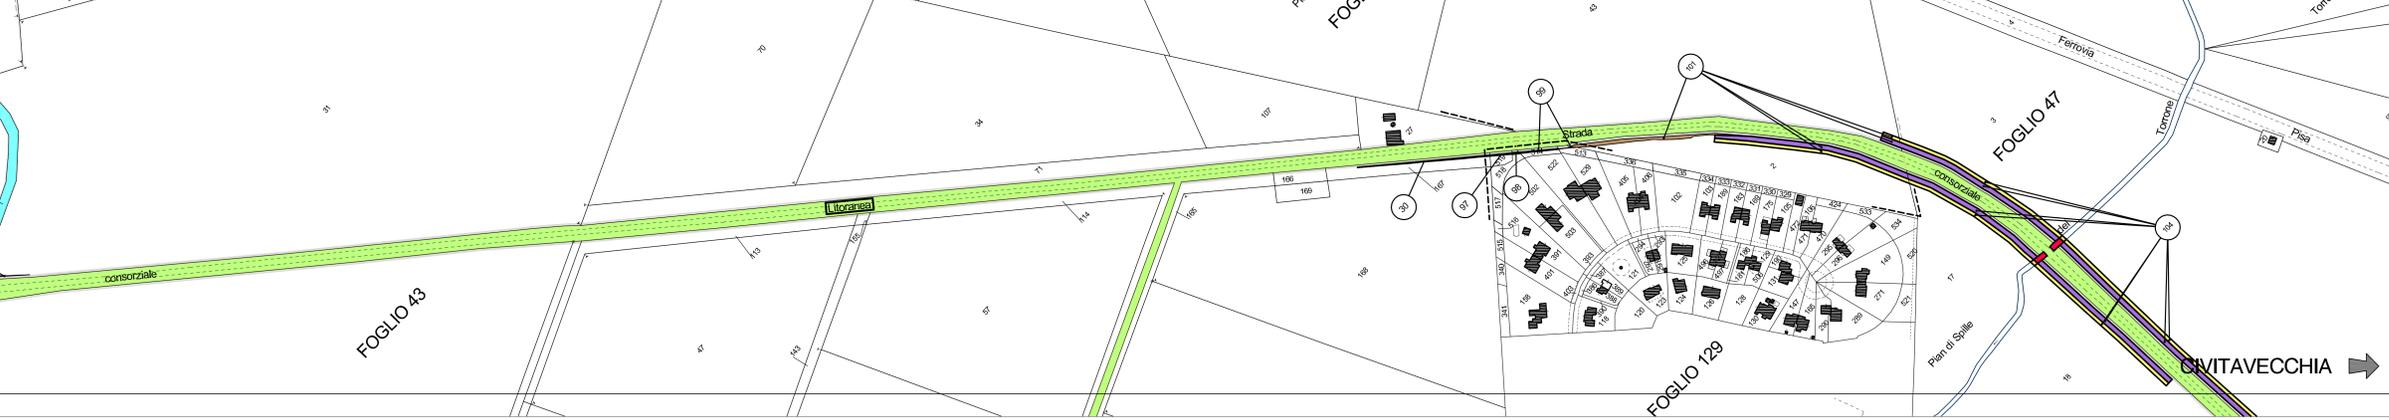
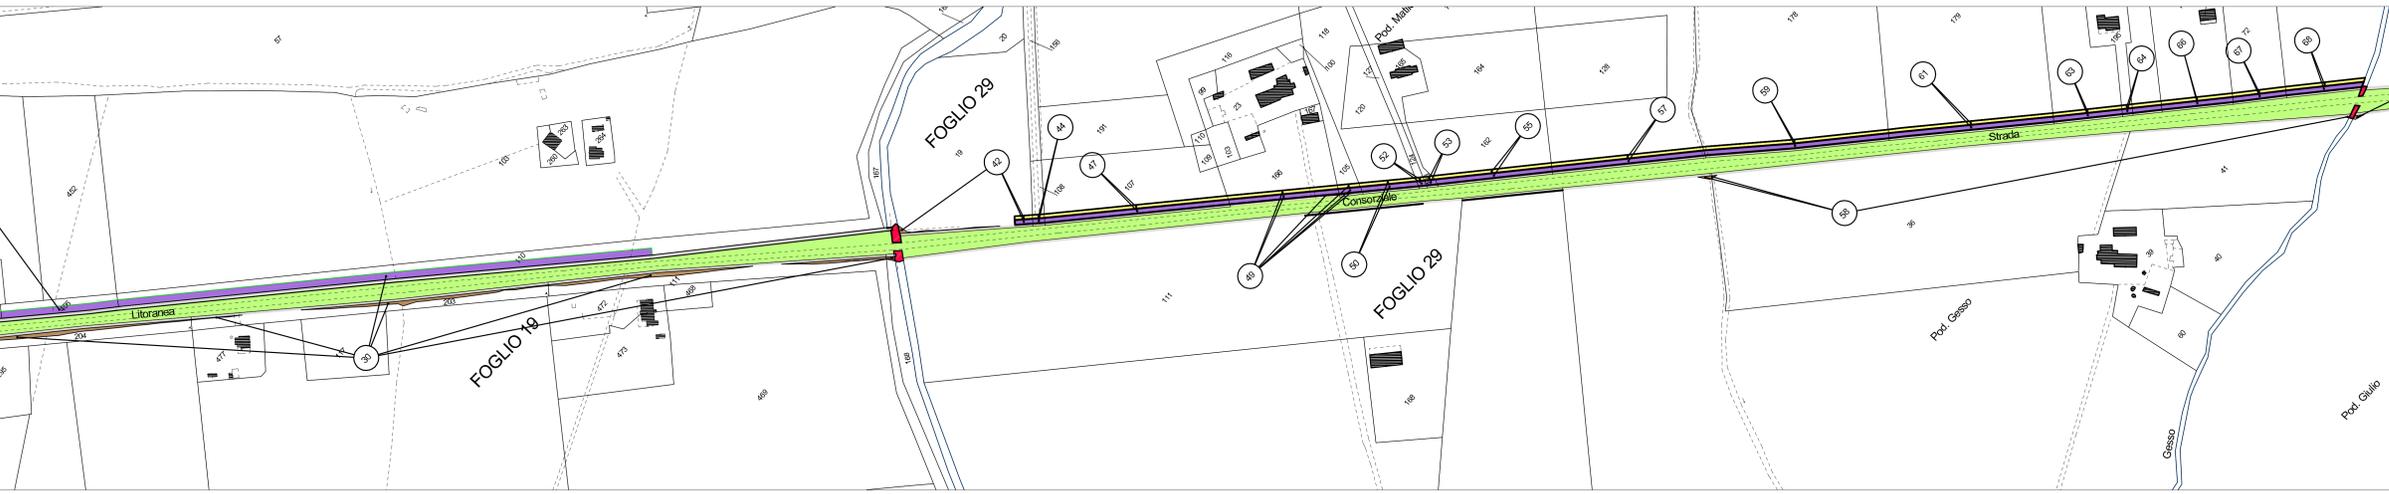


LEGENDA

- Sede autostrada, pertinenze autostradali, ecc.
- Deviazione fosso, sede strada deviazione strada, ecc.
- Servitù di passo
- Servitù di drenaggio - scarico acque
- Reliquato
- Mitigazione Ambientale
- Occupazione temporanea
- Servitù per interferenze
- Area Demaniale soggetta a Occupazione Permanente
- Area Demaniale soggetta a Occupazione Temporanea
- Aree con pubblica utilità
- Area in restituzione
- Autostrada, strade catastalmente pubbliche, particelle di proprietà ANAS / Demanio Pubblico Ramo Strade
- Sede Variante Aurelia
- Strade esistenti
- Acque catastalmente pubbliche e particelle appartenenti al Demanio Pubblico Opere Idrauliche

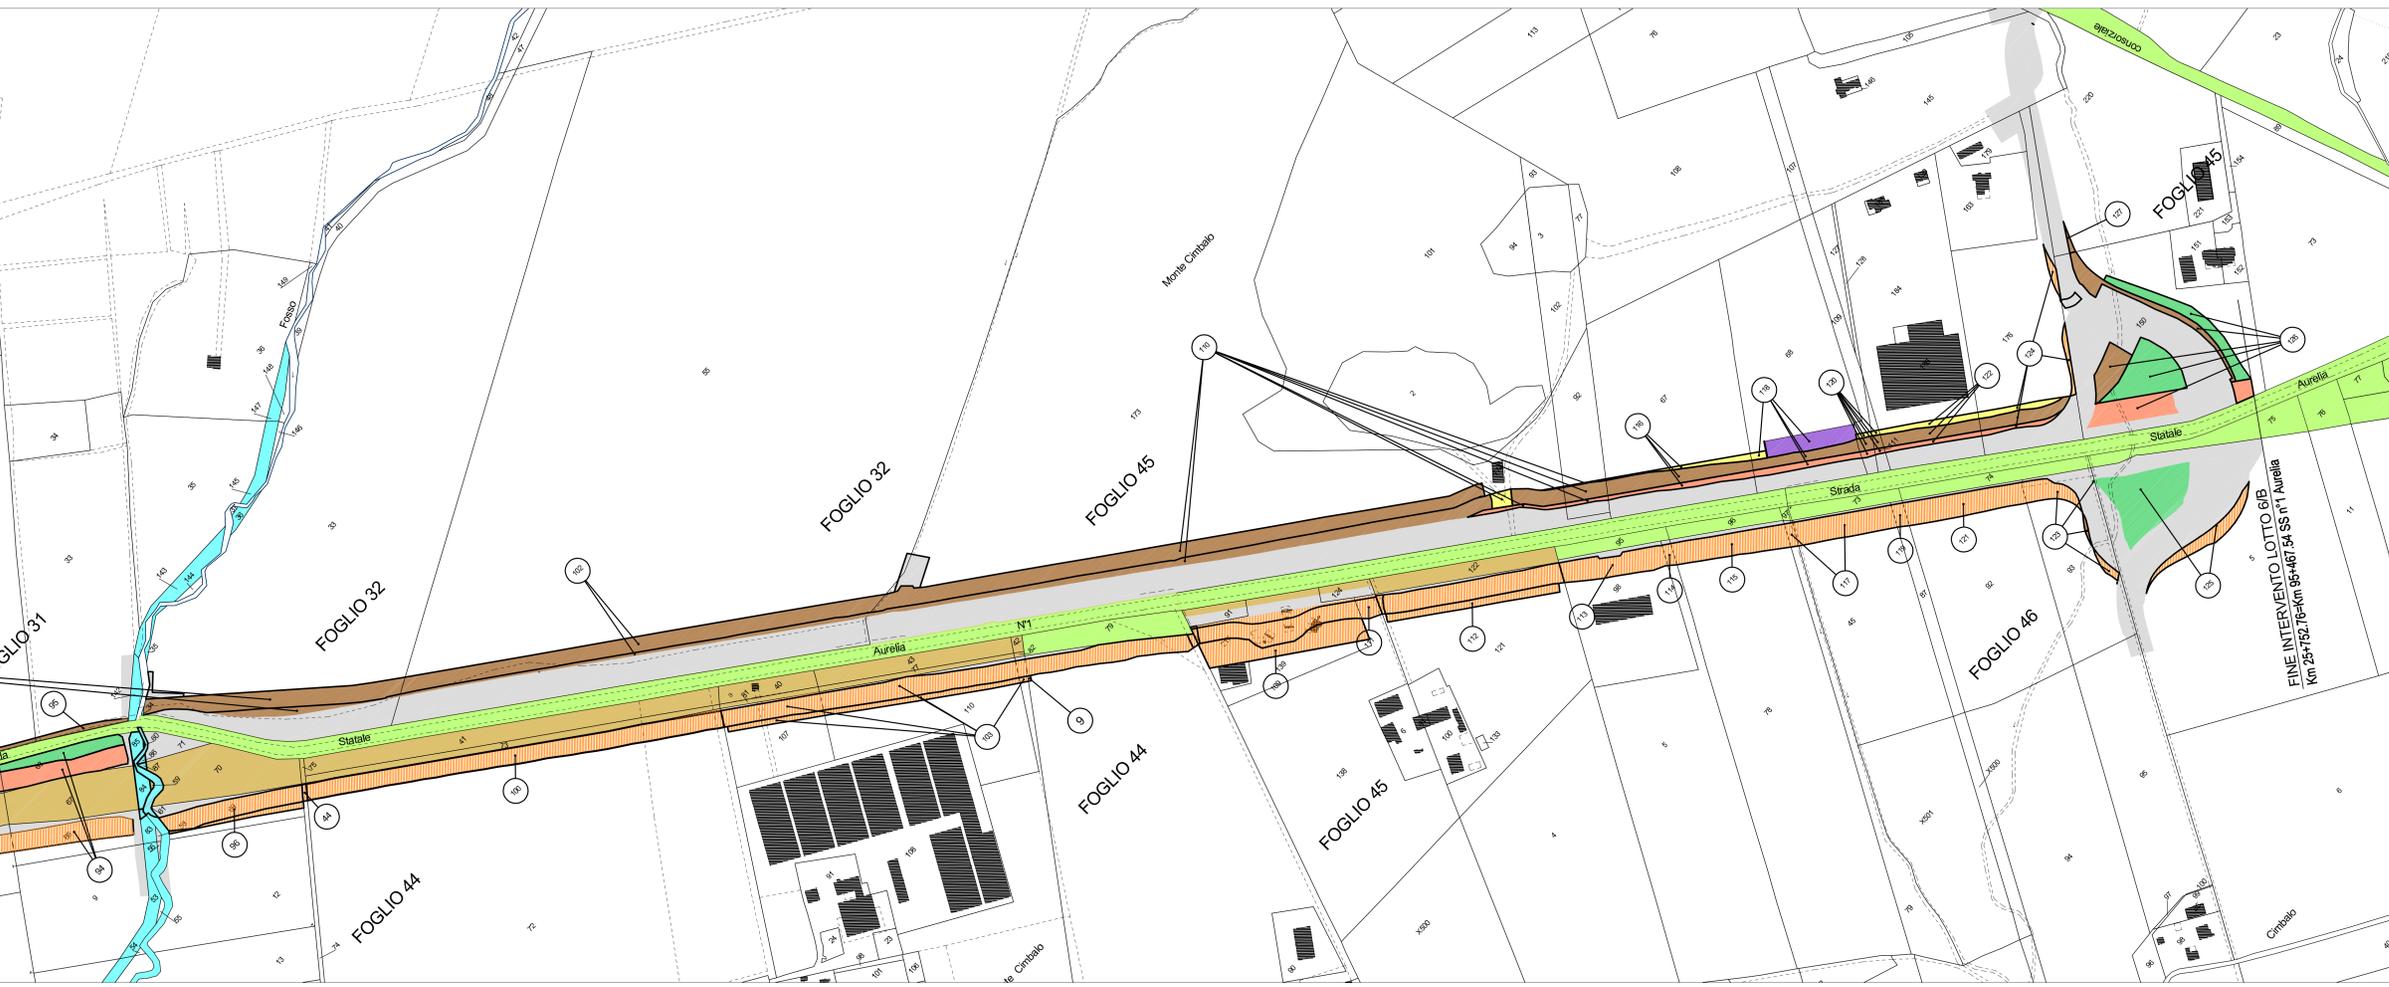

SAT Società Autostrada Tirrenica p.A.

AUTOSTRADA (A12) : ROSIGNANO – CIVITAVECCHIA
LOTTO 6B
TRATTO: PESCIA ROMANA – TARQUINIA
PROGETTO DEFINITIVO
 NUOVE LOCALIZZAZIONI IN OTTEMPERANZA ALLA DELIBERA CIPE
 INFRASTRUTTURA STRATEGICA DI PREMINENTE INTERESSE
 NAZIONALE LE CUI PROCEDURE DI APPROVAZIONE SONO REGOLATE
 DALL' ART. 161 DEL D.LGS. 163/2006

SOMME A DISPOSIZIONE
ESPROPRI
COMUNE DI TARQUINIA (VT)
 Piano Particellare – Tav. 3/4

IL RESPONSABILE PROGETTAZIONE SPECIALISTICA P.L. Fabio Cervaroli Ord. Pogg. Milano N. 1087 RESPONSABILE LAVORO ES0		IL RESPONSABILE INTERGRAZIONE PROIEZIONE SPECIALISTICA Ing. Massimo Torrali Ord. Pogg. Milano N. 1492 COORDINATORE GENERALE APS		IL DIRETTORE TECNICO Ing. Maurizio Torrali Ord. Pogg. Milano N. 1492 RESPONSABILE DIREZIONE SVILUPPO INFRASTRUTTURE	
DEFINIZIONE ELABORAZIONE codice contratto: 12121606 codice progetto: ESC012-1		DATA: APRILE 2013 SCALA: 1:2000		REVISIONE: n. 1 09/01/2014 n. 2 01/02/2014	
CONFESSIONE A CURA DI: ingegneria europea spea		GIURISCONSULTA A CURA DI: Arch. Elvira Occhionero		IL RESPONSABILE LAVORO ES0: P.L. Fabio Cervaroli Ord. Pogg. Milano N. 1087	
RESPONSABILE DI CONSEGNA: Arch. Maria Gualdi Ord. Arch. Venezia N. 1284 COORDINATORE OPERATIVO DI PROGETTO		VISTO DEL COMMITTENTE: SAT		VISTO DEL CONCESSIONARIO: SAT	