

Legenda

Nuova SM Mazara 150kV


■ Nuovi sostegni raccordi aerei

Linee 150 kV

- Elettrodotto da smantellare
- Elettrodotto esistente
- Raddoppio Mazara-Partanna
- Nuovi raccordi aerei SM Mazara

RTN

□ Confini catastali CP Mazara

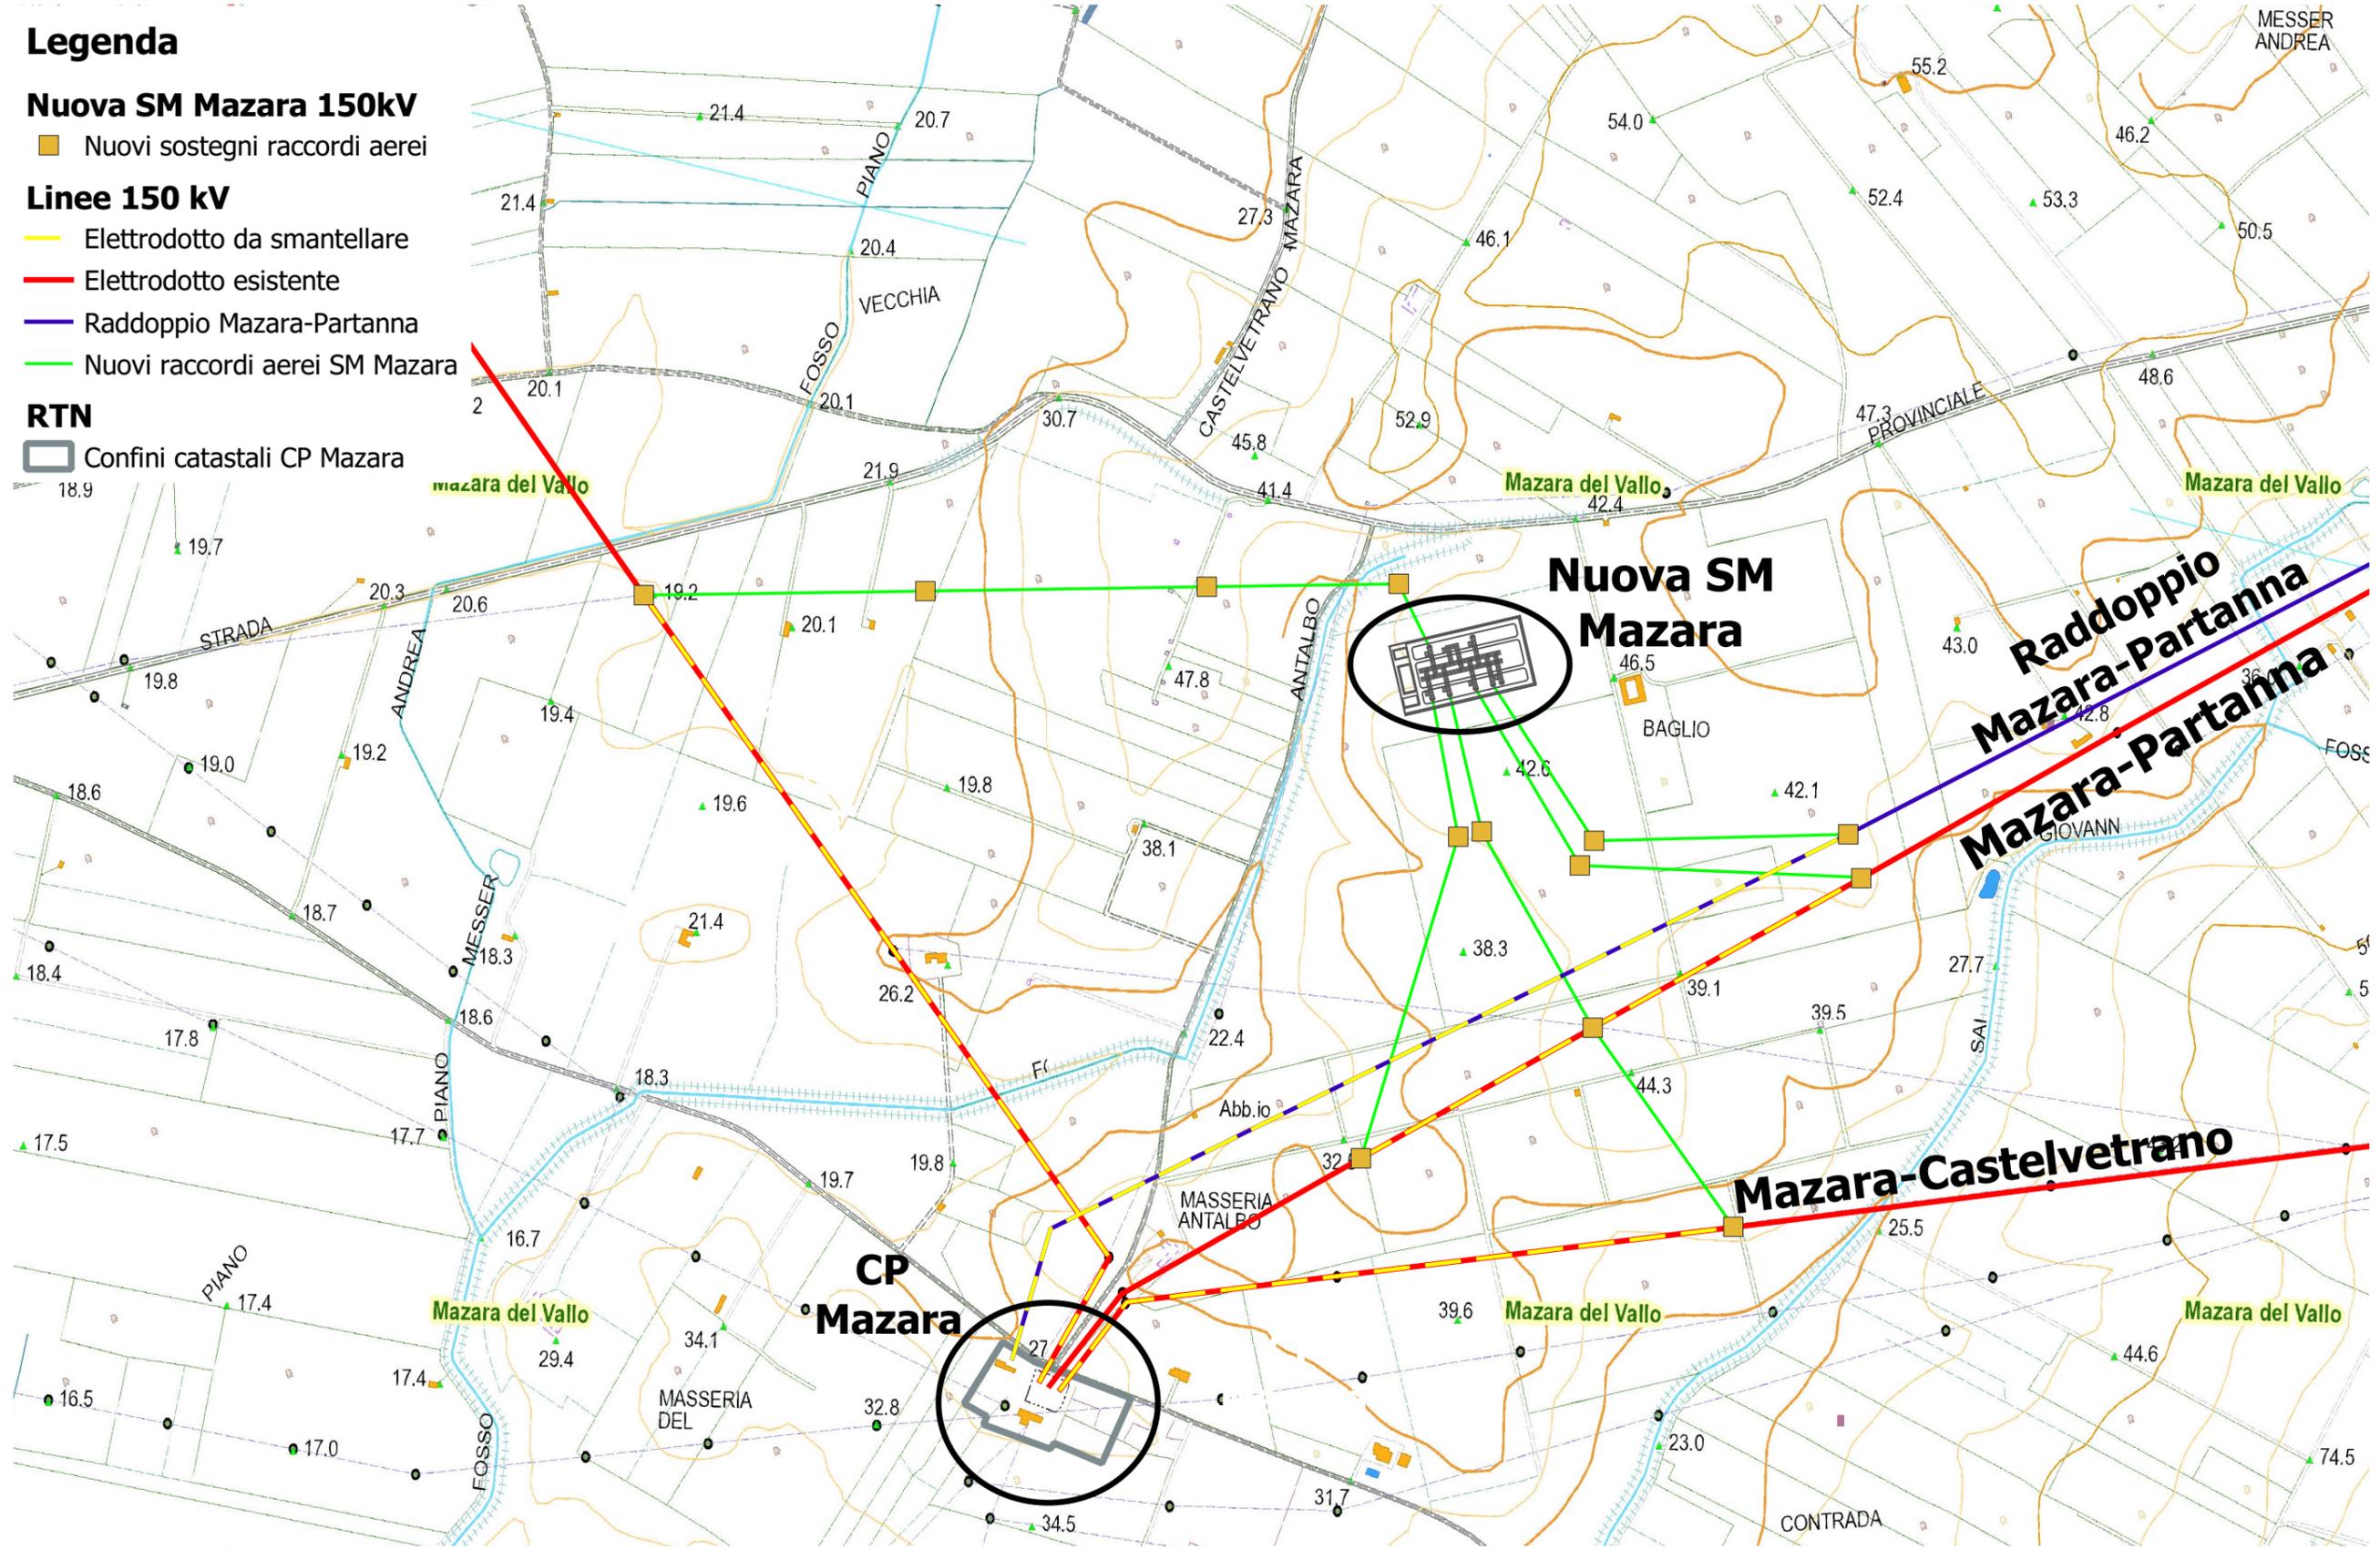

Timbro

Realizzato da
tiemes
 sustainable innovation engineers
 Tiemes Srl
 Via privata Riccardo Galli, 9 - 20148 Milano
 PEC: info@pec.tiemes.it
 mail: info@tiemesweb.it

Proprietario
VRG wind 060
 VRG Wind 060 Srl
 Via Alessandro Algardi 4, 20148 - Milano
 P.IVA: 02219610619
 PEC: vrgwind060@legalmail.it

Note di revisione

| REV | DATA | DESCRIZIONE | PREP | APPR |
|-----|----------|-----------------|------|------|
| 00 | 15/03/24 | Prima emissione | AR | VDA |

Progetto

Integrale Ricostruzione del Parco Eolico "VRG Wind 060"
 Comune di Mazara del Vallo (TP)

| | | | | | |
|------------------|--------------|----------------|----|--------------|---------|
| Nome file | 24004VRG.qgz | Formato | A3 | Scala | 1:8'000 |
|------------------|--------------|----------------|----|--------------|---------|

Note

Titolo tavola

Inquadramento su CTR intervento 2
 Nuova Stazione Elettrica di Smistamento 150 kV "Mazara"

| CODICE | | | | | |
|-------------|----------|-----------|----------|--------|------------|
| PROGRESSIVO | PROGETTO | PROCEDURA | TIPO DOC | TAVOLA | REVISIONE |
| 2 | 4 | 0 | 0 | 4 | VRGVAT0400 |

Le informazioni contenute in questo documento appartengono al Proprietario. Il documento deve essere utilizzato esclusivamente dal Destinatario in relazione alle finalità per le quali è stato ricevuto. E' vietata qualsiasi forma di riproduzione o divulgazione senza l'esplicito consenso del Proprietario.