


Legenda

RTN

 Ampliamento SE Partanna

Linee 150 kV

 Elettrodotto esistente da potenziare

 Raddoppio Mazara-Partanna

 Elettrodotto esistente Mazara-Castelvetrano

Inquadramento 1

Inquadramento 2

Mazara

**Mazara
Mazara 2**

**CP
Mazara**

Mazara-Castelvetrano

**Campobello di
Mazara**

**Raddoppio
Mazara-Partanna
Mazara-Partanna**

**SE
Partanna**

Castelvetrano

Timbro



Signature

Realizzato da



Proprietario
VRG wind 060

Note di revisione

REV	DATA	DESCRIZIONE	PREP	APPR
00	15/03/24	Prima emissione	AR	VDA

Progetto

Integrale Ricostruzione del Parco Eolico "VRG Wind 060"
Comune di Mazara del Vallo (TP)

Nome file

24004VRG.qgz

Formato

A3

Scala

1:40'000

Note

Quadro d'unione

Titolo tavola

Inquadramento su ortofoto intervento 3
raddoppio linea 150 kV Mazara-Partanna


CODICE					
PROGRESSIVO	PROGETTO	PROCEDURA	TIPO DOC	TAVOLA	REVISIONE
2	4	0	0	4	
V	R	G	V	A	T
0	7	0	0		

Le informazioni contenute in questo documento appartengono al Proprietario. Il documento deve essere utilizzato esclusivamente dal Destinatario in relazione alle finalità per le quali è stato ricevuto. E' vietata qualsiasi forma di riproduzione o divulgazione senza l'esplicito consenso del Proprietario.

Legenda

Linee 150 kV

- Elettrodotto esistente da potenziare
- Raddoppio Mazara-Partanna
- Elettrodotto esistente Mazara-Castelvetrano

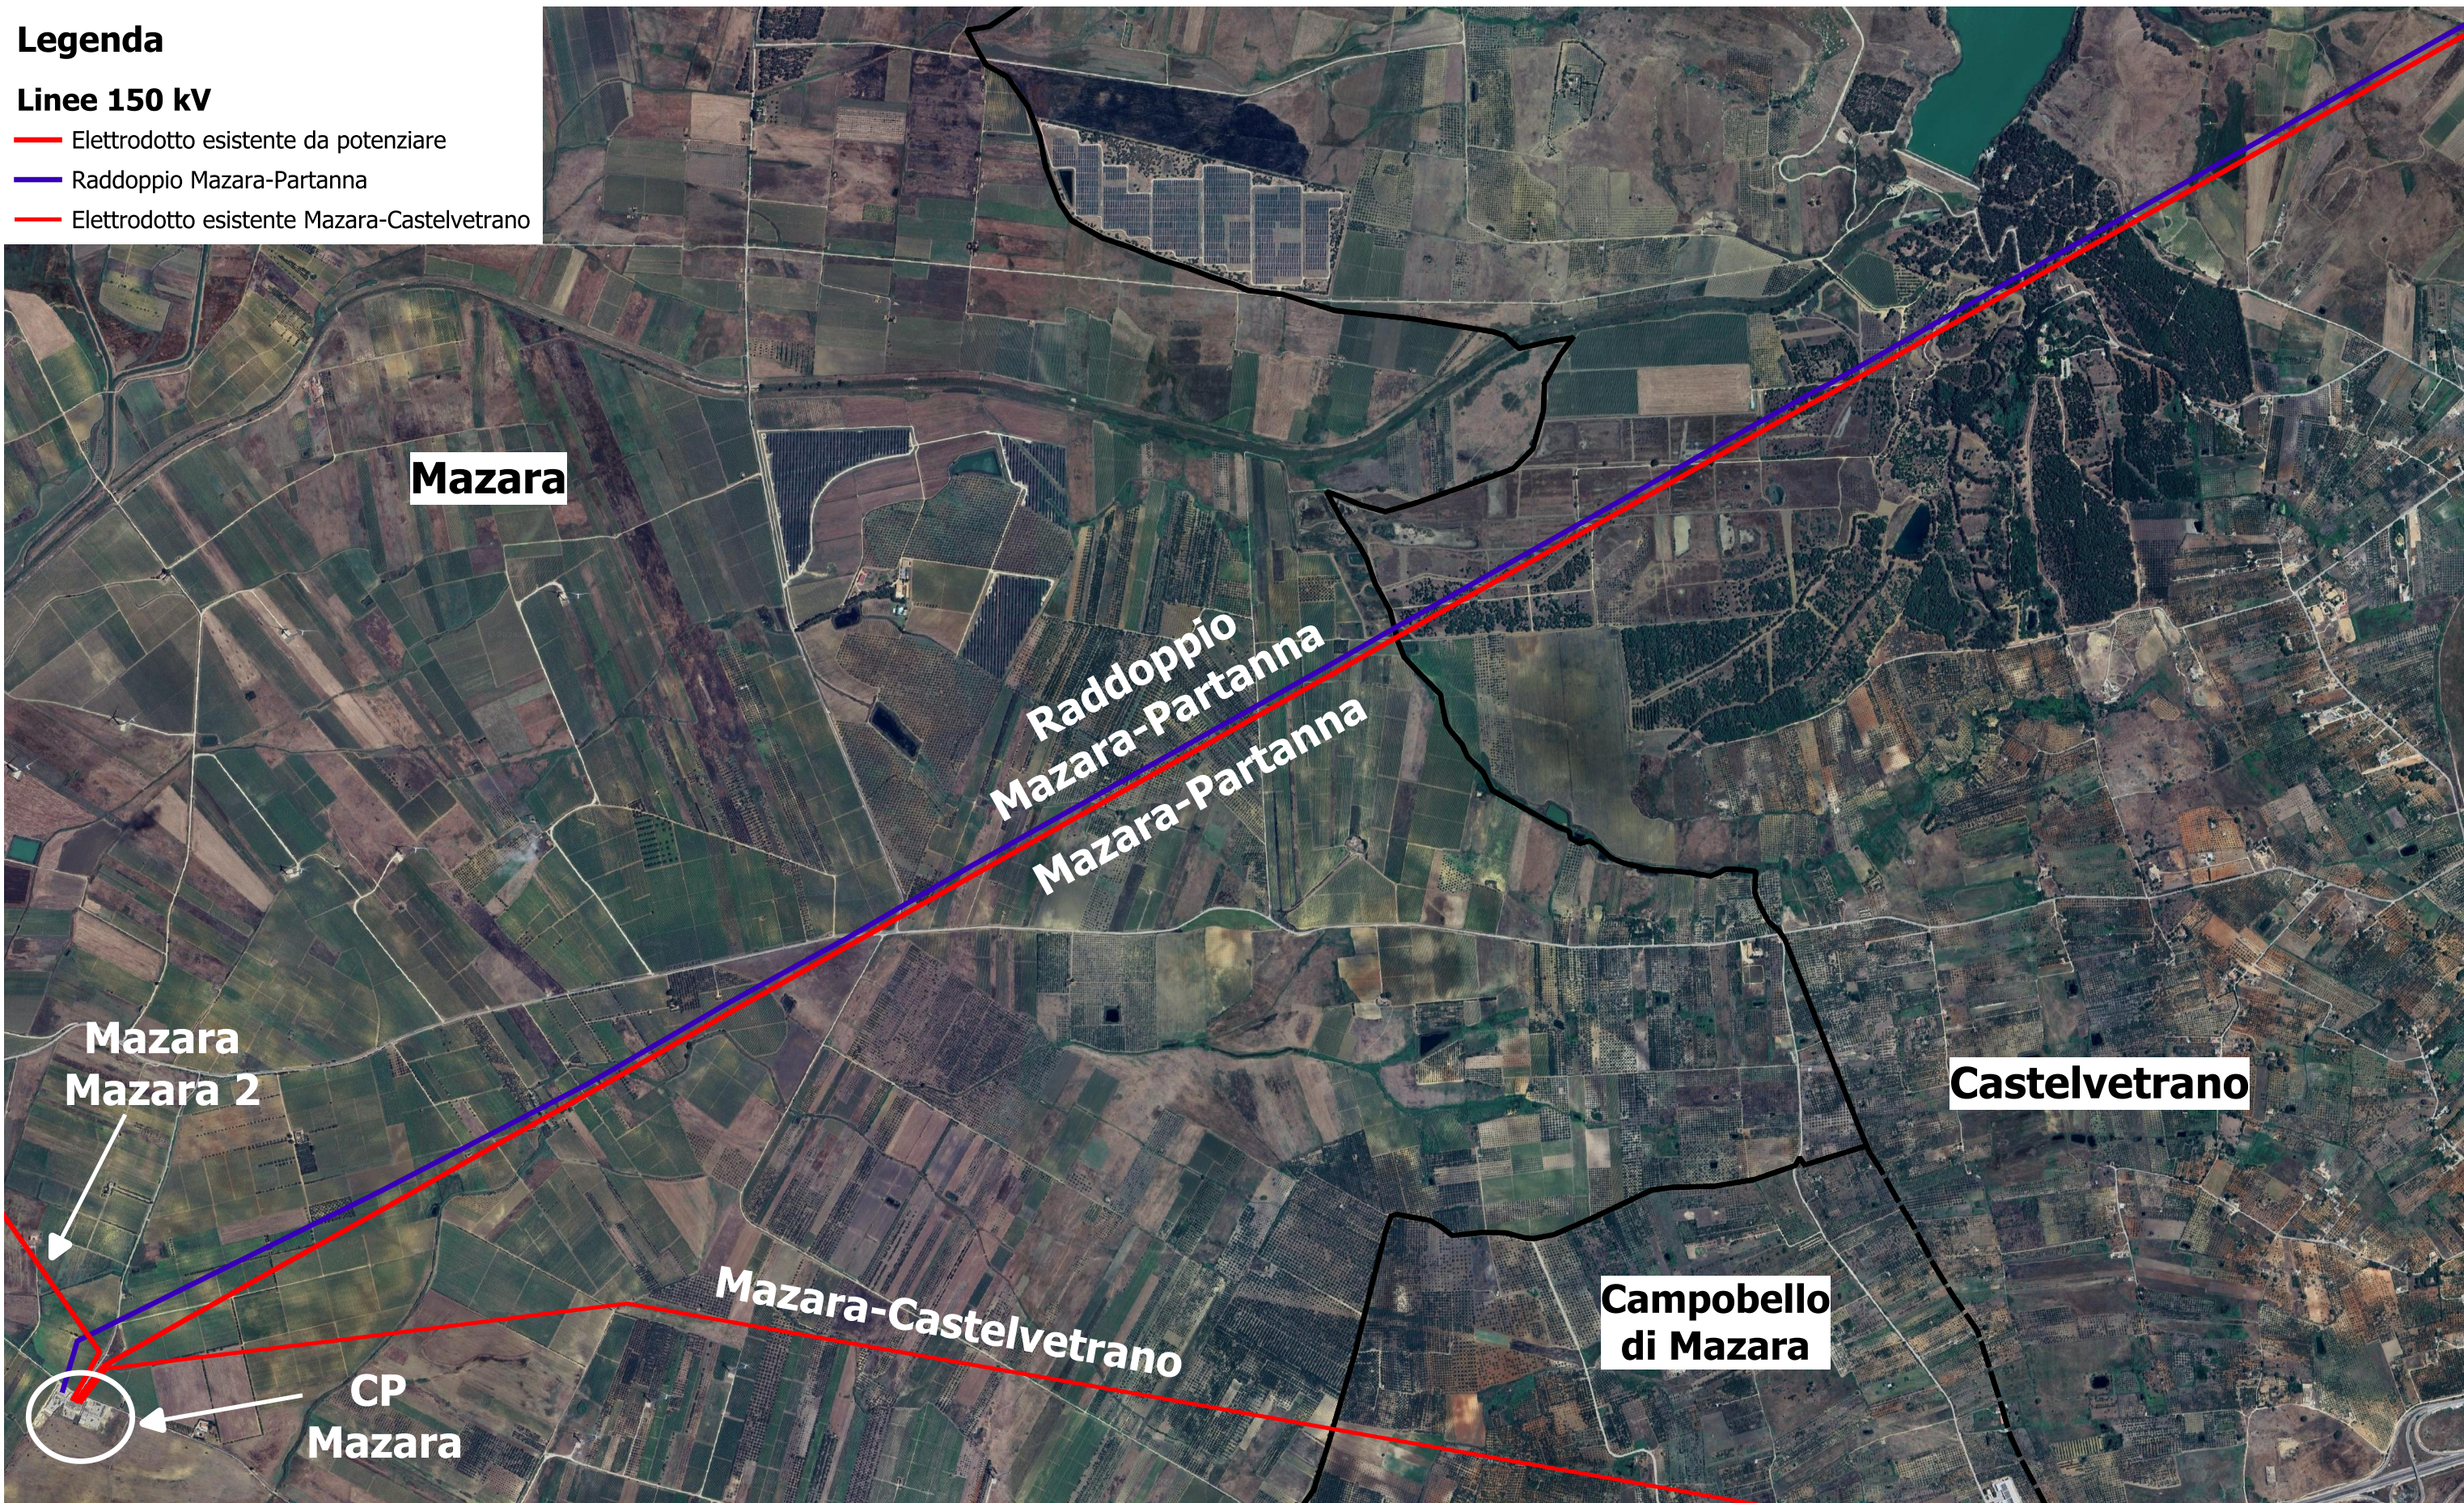

Timbro

Realizzato da
tiemes
sustainable innovation engineers
 Tiemes Srl
 via privata Riccardo Galli, 9 - 20148 Milano
 PEC: info@pec.tiemes.it
 mail: info@tiemesweb.it

Proprietario
VRG wind 060
 VRG Wind 060 Srl
 Via Alessandro Algardi 4, 20148 - Milano
 P.IVA: 02219610619
 PEC: vrgwind060@legalmail.it

Note di revisione					
REV	DATA	DESCRIZIONE	PREP	APPR	
00	15/03/24	Prima emissione	AR	VDA	

Progetto Integrale Ricostruzione del Parco Eolico "VRG Wind 060" Comune di Mazara del Vallo (TP)		
Nome file 24004VRG.qgz	Formato A3	Scala 1:20'000
Note Inquadramento 1/2		

Titolo tavola Inquadramento su ortofoto intervento 3 raddoppio linea 150 kV Mazara-Partanna					
CODICE					
PROGRESSIVO	PROGETTO	PROCEDURA	TIPO DOC	TAVOLA	REVISIONE
24004	VRG	VAT		070	00

Le informazioni contenute in questo documento appartengono al Proprietario. Il documento deve essere utilizzato esclusivamente dal Destinatario in relazione alle finalità per le quali è stato ricevuto. E' vietata qualsiasi forma di riproduzione o divulgazione senza l'esplicito consenso del Proprietario.

Legenda


RTN

 Ampliamento SE Partanna


Linee 150 kV

 Elettrodotto esistente da potenziare

 Raddoppio Mazara-Partanna

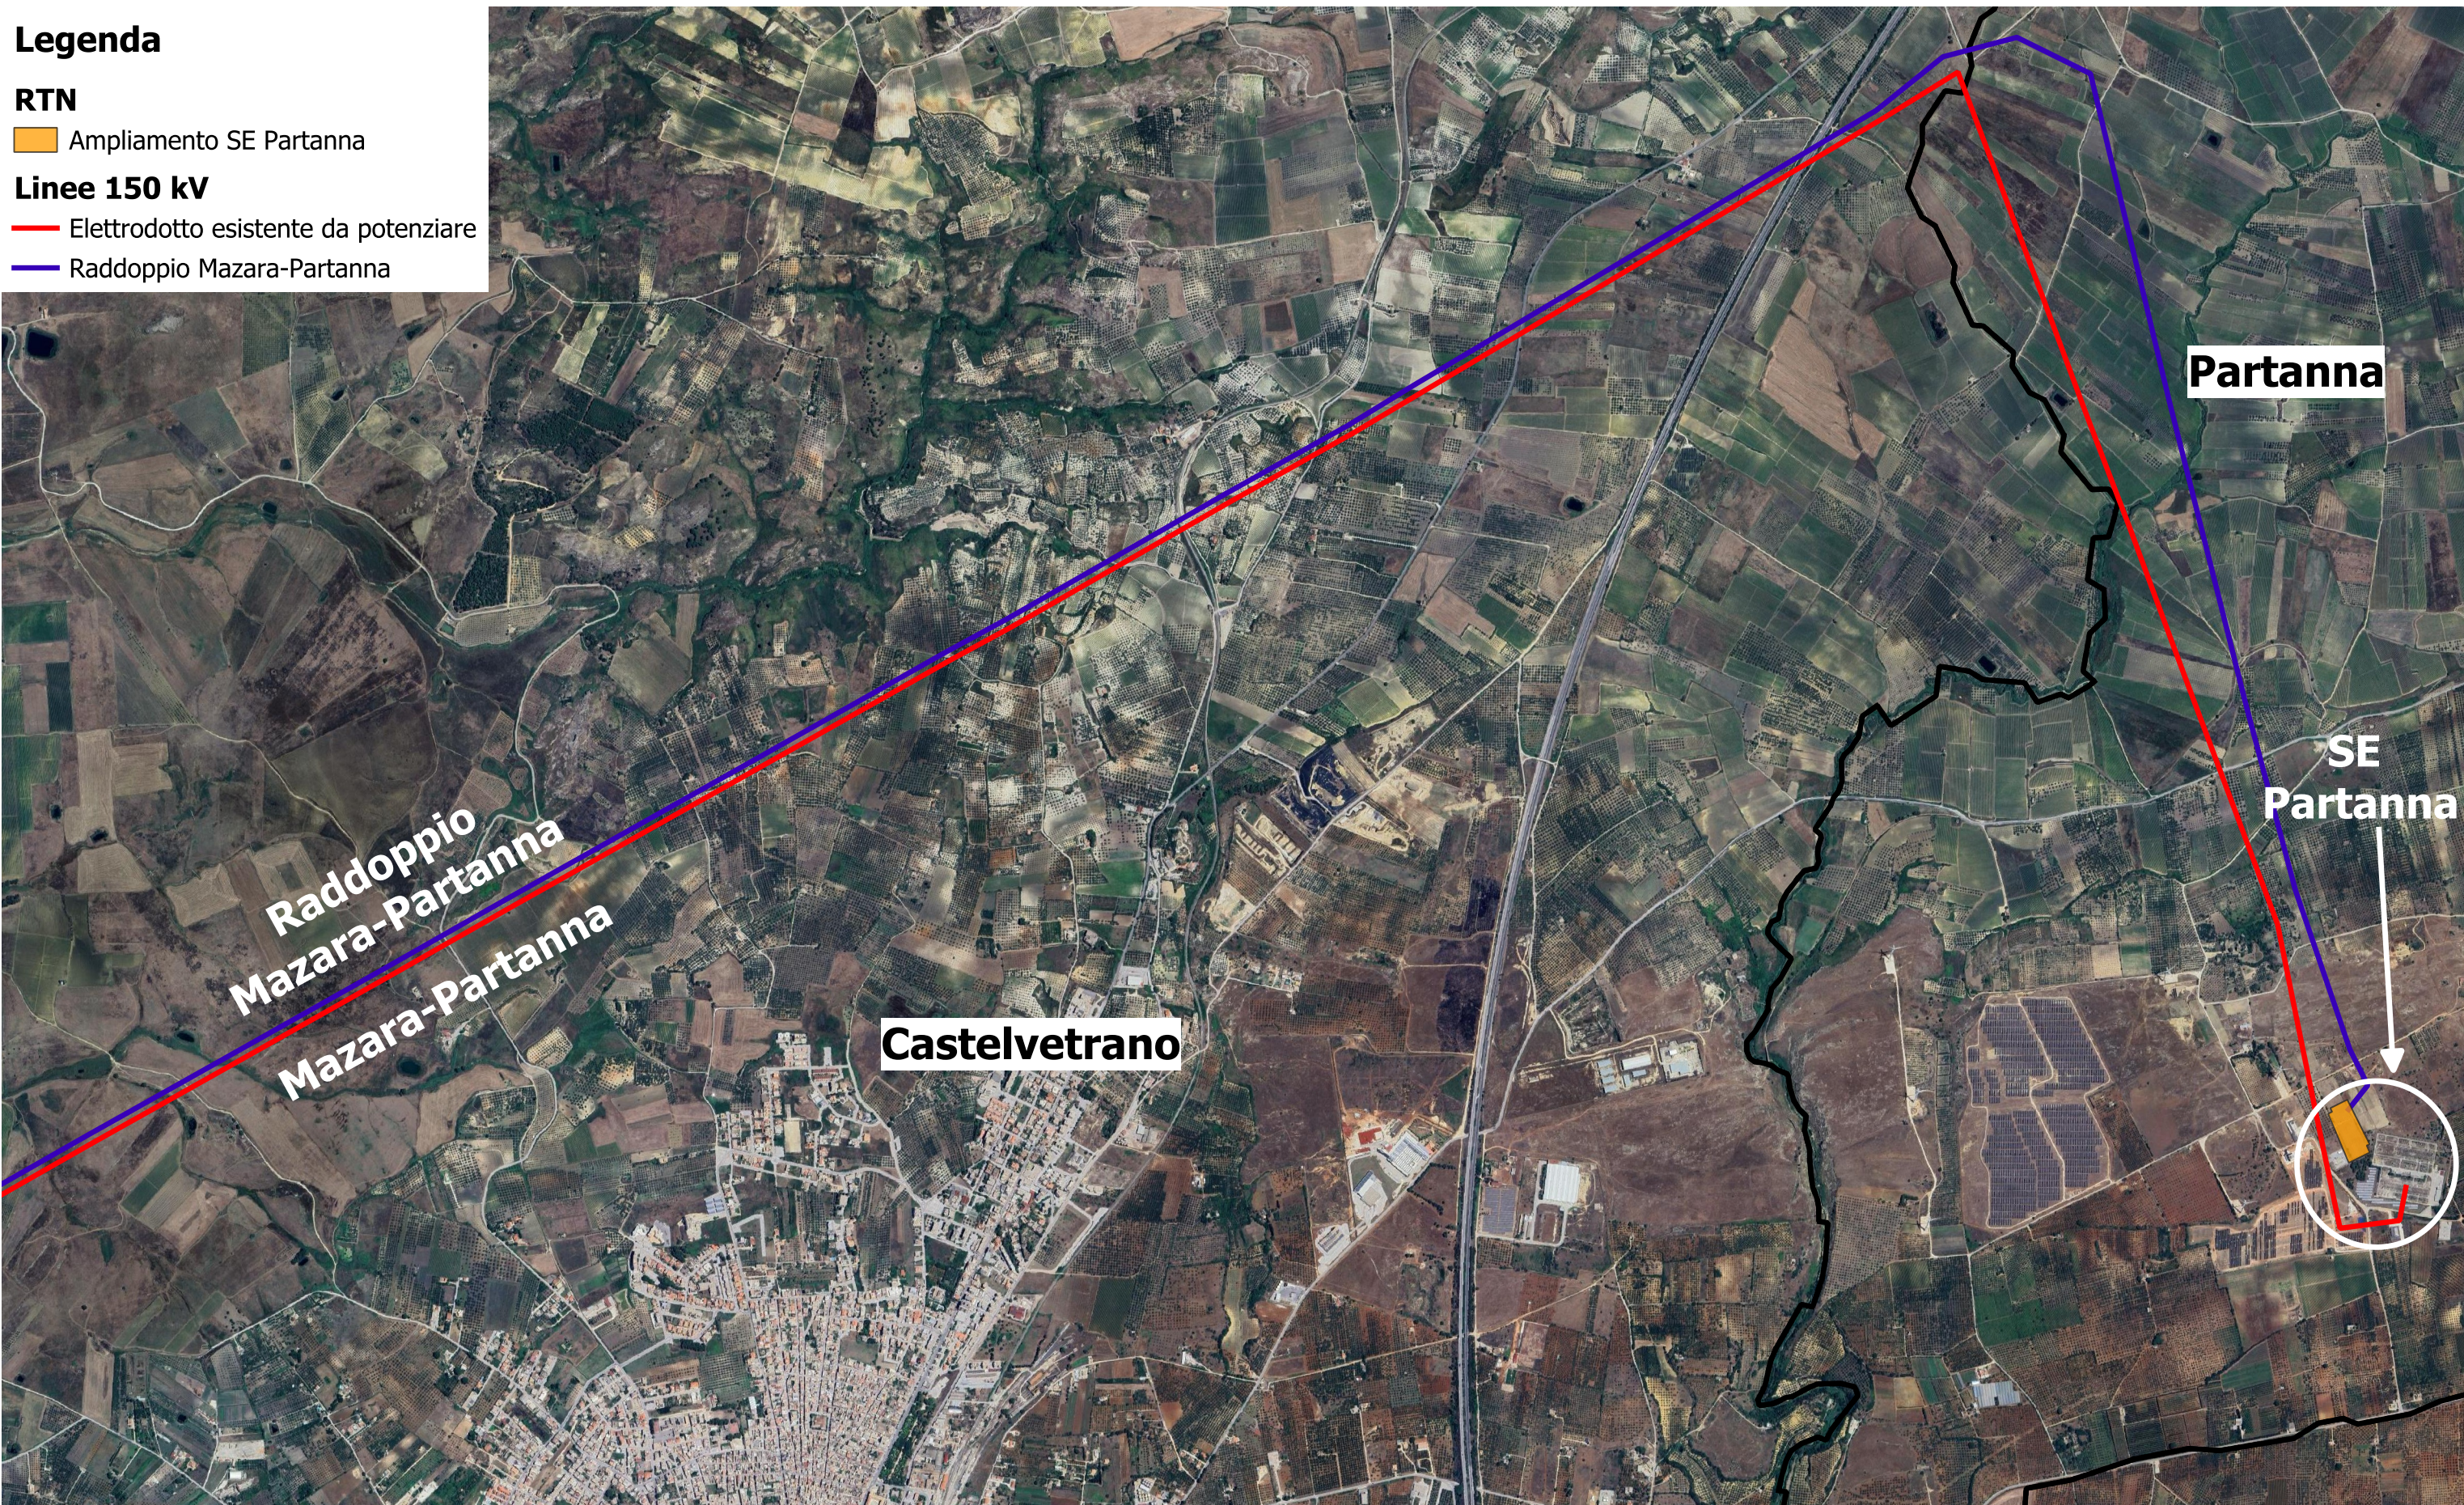

Timbro



Realizzato da

 Tiemes Srl
 via privata Riccardo Galli, 9 - 20148 Milano
 PEC: info@pec.tiemes.it
 mail: info@tmsweb.it

Proprietario

 VRG Wind 060 Srl
 Via Alessandro Algardi 4, 20148 - Milano
 P.IVA: 02219610619
 PEC: vrgwind060@legalmail.it

Note di revisione					
REV	DATA	DESCRIZIONE	PREP	APPR	
00	15/03/24	Prima emissione	AR	VDA	

Progetto Integrale Ricostruzione del Parco Eolico "VRG Wind 060" Comune di Mazara del Vallo (TP)		
Nome file 24004VRG.qgz	Formato A3	Scala 1:20'000
Note Inquadramento 2/2		

Titolo tavola Inquadramento su ortofoto intervento 3 raddoppio linea 150 kV Mazara-Partanna					
CODICE					
PROGRESSIVO	PROGETTO	PROCEDURA	TIPO DOC	TAVOLA	REVISIONE
2	4	0	0	4	
V	R	G	V	A	T
0	7	0	0		

Le informazioni contenute in questo documento appartengono al Proprietario. Il documento deve essere utilizzato esclusivamente dal Destinatario in relazione alle finalità per le quali è stato ricevuto. È vietata qualsiasi forma di riproduzione o divulgazione senza l'esplicito consenso del Proprietario.