




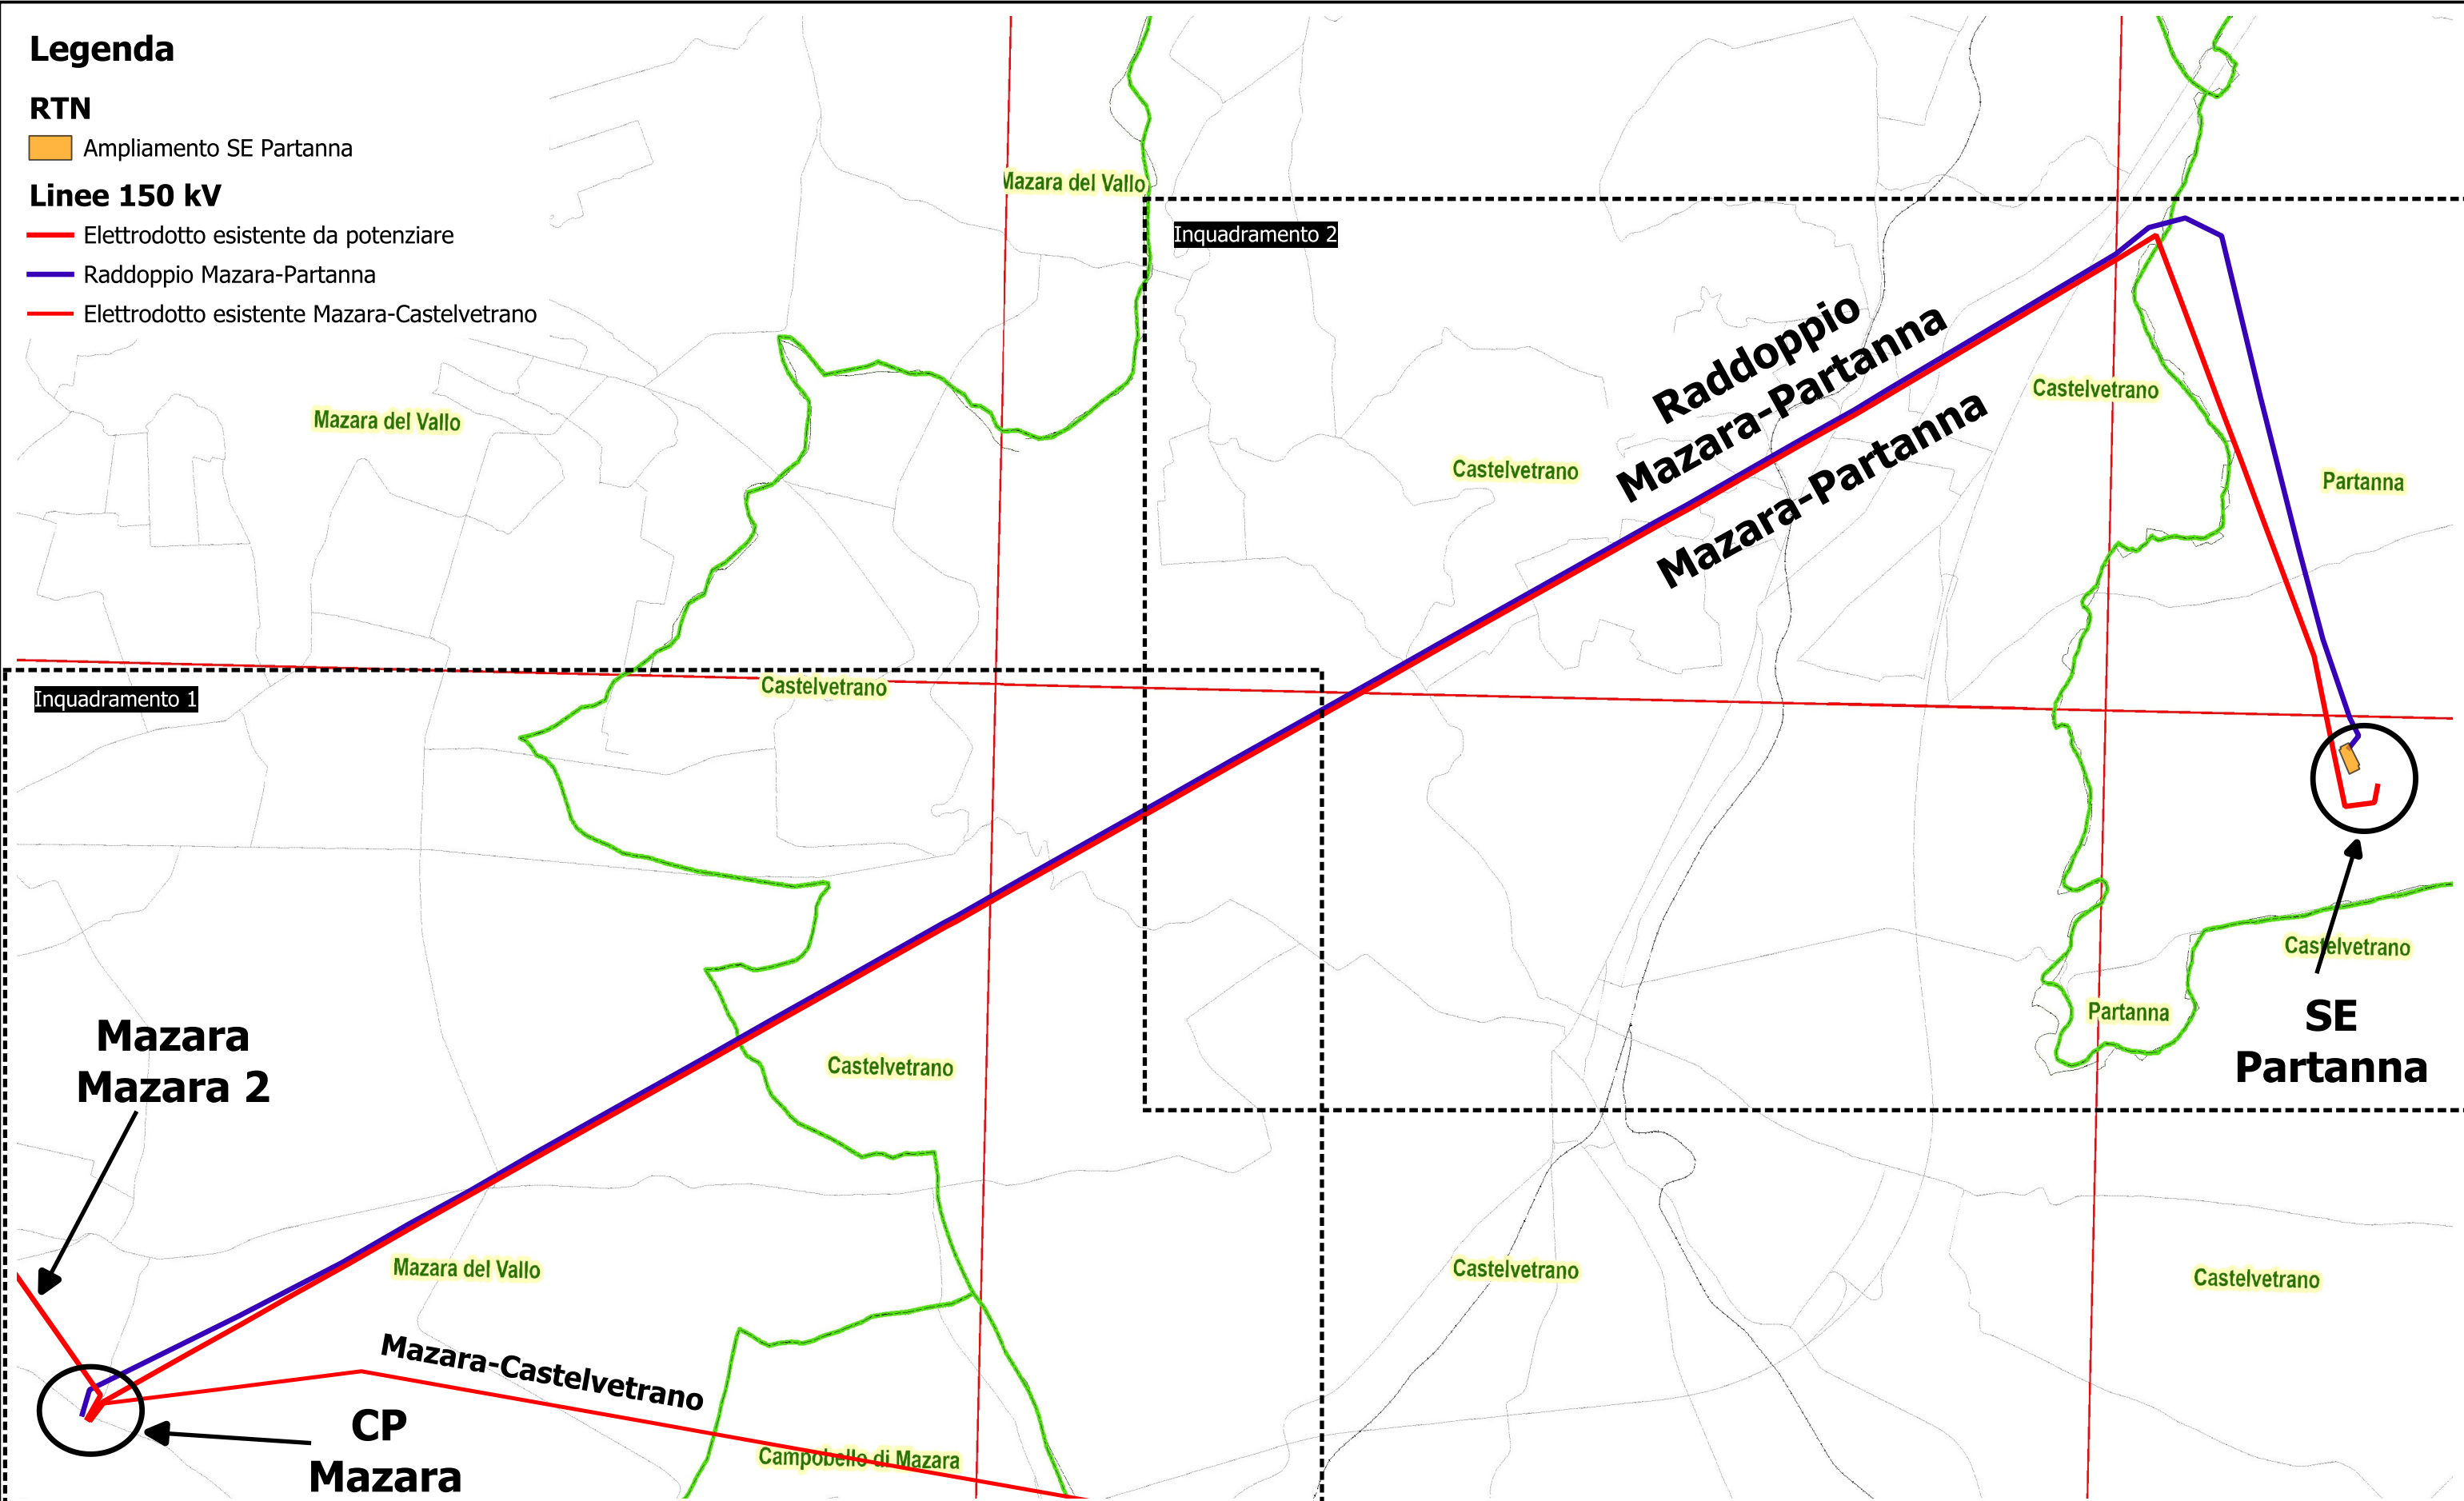
Legenda

RTN

 Ampliamento SE Partanna

Linee 150 kV

-  Elettrodotto esistente da potenziare
-  Raddoppio Mazara-Partanna
-  Elettrodotto esistente Mazara-Castelvetrano



Timbro



Realizzato da



tiemes Srl
Via privata Riccardo Galli, 9 - 20148 Milano
PEC: info@pec.tiemes.it
mail: info@tmsweb.it

Proprietario



VRG Wind 060 Srl
Via Alessandro Algardi 4, 20148 - Milano
P.IVA: 02219610619
PEC: vrgwind060@legalmail.it

Note di revisione					
REV	DATA	DESCRIZIONE	PREP	APPR	
00	15/03/24	Prima emissione	AR	VDA	

Progetto		
Integrale Ricostruzione del Parco Eolico "VRG Wind 060" Comune di Mazara del Vallo (TP)		
Nome file	Formato	Scala
24004VRG.qgz	A3	1:40'000
Note		
Quadro d'unione		


Titolo tavola					
Inquadramento su CTR intervento 3 raddoppio linea 150 kV Mazara-Partanna					
CODICE					
PROGRESSIVO	PROGETTO	PROCEDURA	TIPO DOC	TAVOLA	REVISIONE
2	4	0	0	4	V R G V A T 0 8 0 0

Le informazioni contenute in questo documento appartengono al Proprietario. Il documento deve essere utilizzato esclusivamente dal Destinatario in relazione alle finalità per le quali è stato ricevuto. E' vietata qualsiasi forma di riproduzione o divulgazione senza l'esplicito consenso del Proprietario.

Legenda

Linee 150 kV

- Elettrodotto esistente da potenziare
- Raddoppio Mazara-Partanna
- Elettrodotto esistente Mazara-Castelvetrano

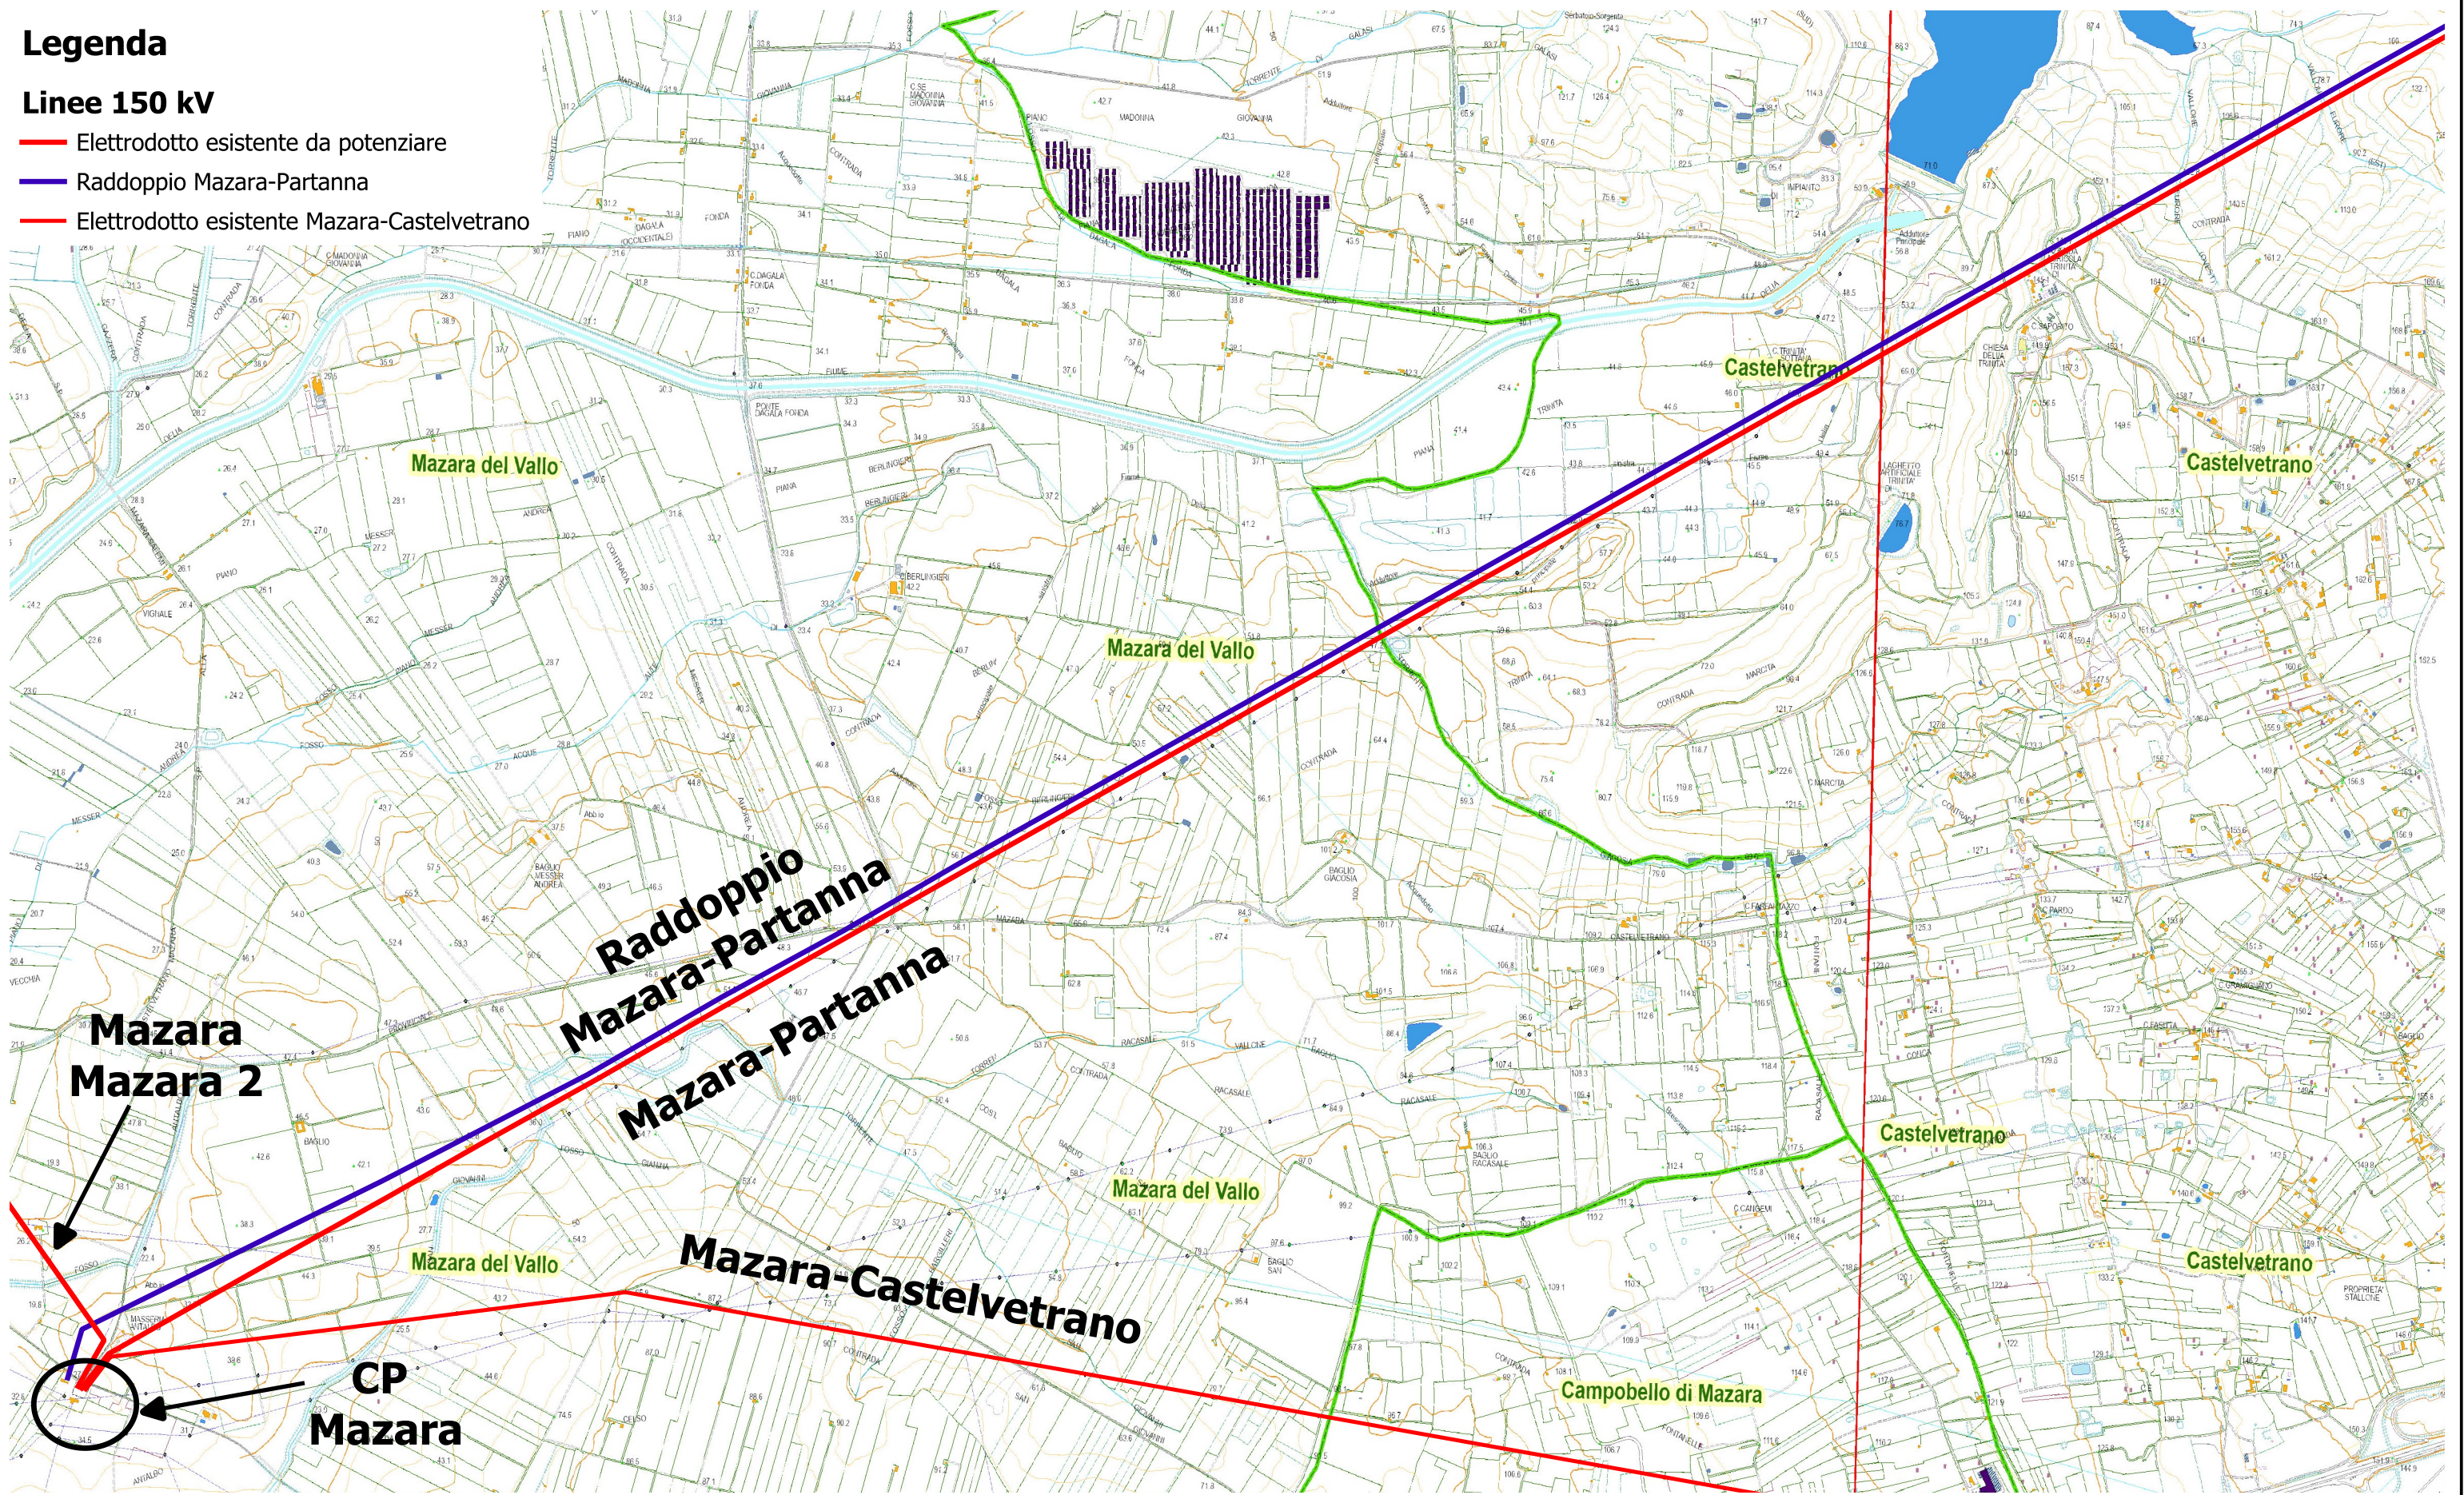

Realizzato da
tiemes
 sustainable innovation engineers
 Tiemes Srl
 via privata Riccardo Galli, 9 - 20148 Milano
 PEC: info@pec.tiemes.it
 mail: info@tmsweb.it

Proprietario
VRg wind 060
 VRG Wind 060 Srl
 Via Alessandro Algardi 4, 20148 - Milano
 P.IVA: 02219610819
 PEC: vrgwind060@legalmail.it

Note di revisione					
REV	DATA	DESCRIZIONE	PREP	APPR	
00	15/03/24	Prima emissione	AR	VDA	

Progetto		
Integrale Ricostruzione del Parco Eolico "VRG Wind 060" Comune di Mazara del Vallo (TP)		
Nome file	Formato	Scala
24004VRG.qgz	A3	1:20'000
Note	Inquadramento 1/2	

Titolo tavola					
Inquadramento su CTR intervento 3 raddoppio linea 150 kV Mazara-Partanna					
CODICE					
PROGRESSIVO	PROGETTO	PROCEDURA	TIPO DOC	TAVOLA	REVISIONE
2	4	0	0	4	
V R G V A T 0 8 0 0					

Le informazioni contenute in questo documento appartengono al Proprietario. Il documento deve essere utilizzato esclusivamente dal Destinatario in relazione alla finalità per la quale è stato ricevuto. E' vietata qualsiasi forma di riproduzione o divulgazione senza l'esplicito consenso del Proprietario.

Legenda


RTN

 Ampliamento SE Partanna

Linee 150 kV

 Elettrodotto esistente da potenziare

 Raddoppio Mazara-Partanna

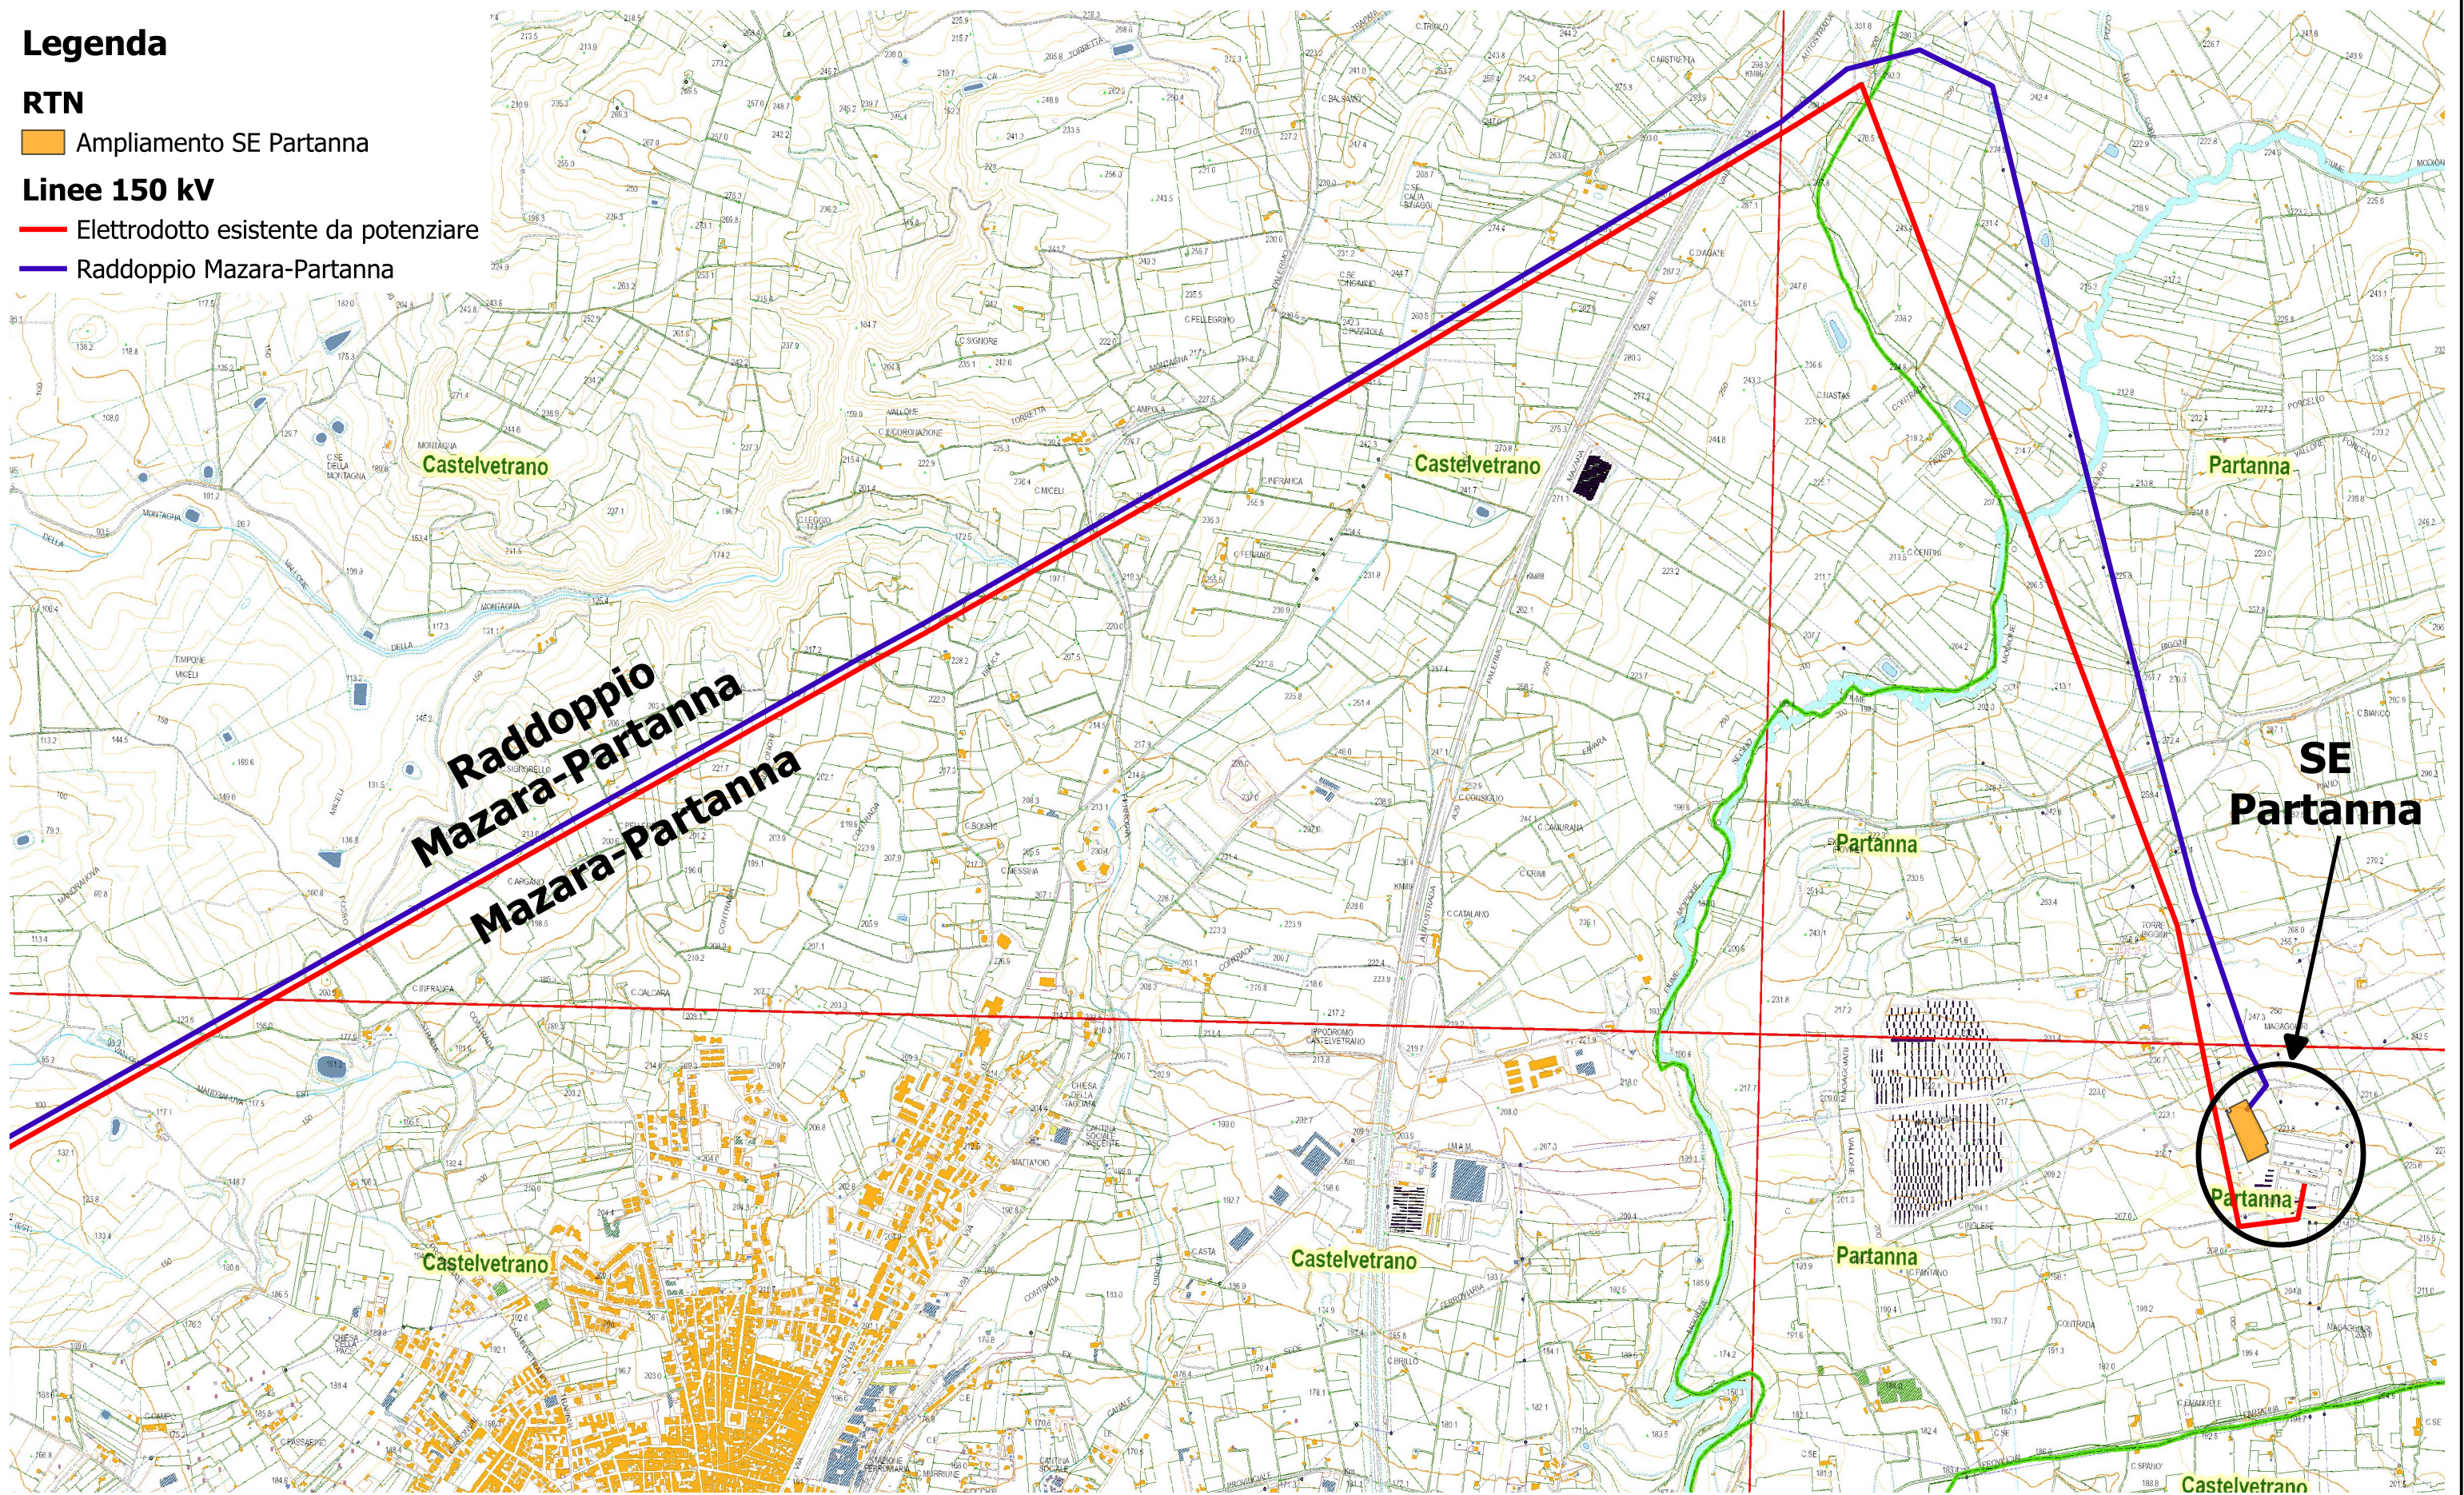

Timbro



V. D'Ascanzio

Realizzato da

tiemes
sustainable innovation engineers

tiemes Srl
via privata Riccardo Galli, 9 - 20148 Milano
PEC: info@pec.tiemes.it
mail: info@tiemesweb.it

Proprietario

VRG wind 060

VRG Wind 060 Srl
Via Alessandro Algardi 4, 20148 - Milano
P.IVA: 02219610819
PEC: vrgwind060@legalmail.it

Note di revisione					
REV	DATA	DESCRIZIONE	PREP	APPR	
00	15/03/24	Prima emissione	AR	VDA	

Progetto		
Integrale Ricostruzione del Parco Eolico "VRG Wind 060" Comune di Mazara del Vallo (TP)		
Nome file	Formato	Scala
24004VRG.qgz	A3	1:20'000
Note		
Inquadramento 2/2		

Titolo tavola					
Inquadramento su CTR intervento 3 raddoppio linea 150 kV Mazara-Partanna					
CODICE					
PROGRESSIVO	PROGETTO	PROCEDURA	TIPO DOC	TAVOLA	REVISIONE
2	4	0	0	4	
V	R	G	V	A	T
0	8	0	0		

Le informazioni contenute in questo documento appartengono al Proprietario. Il documento deve essere utilizzato esclusivamente dal Destinatario in relazione alle finalità per le quali è stato ricevuto. E' vietata qualsiasi forma di riproduzione o divulgazione senza l'esplicito consenso del Proprietario.