




SEZIONE 1-1
1:200

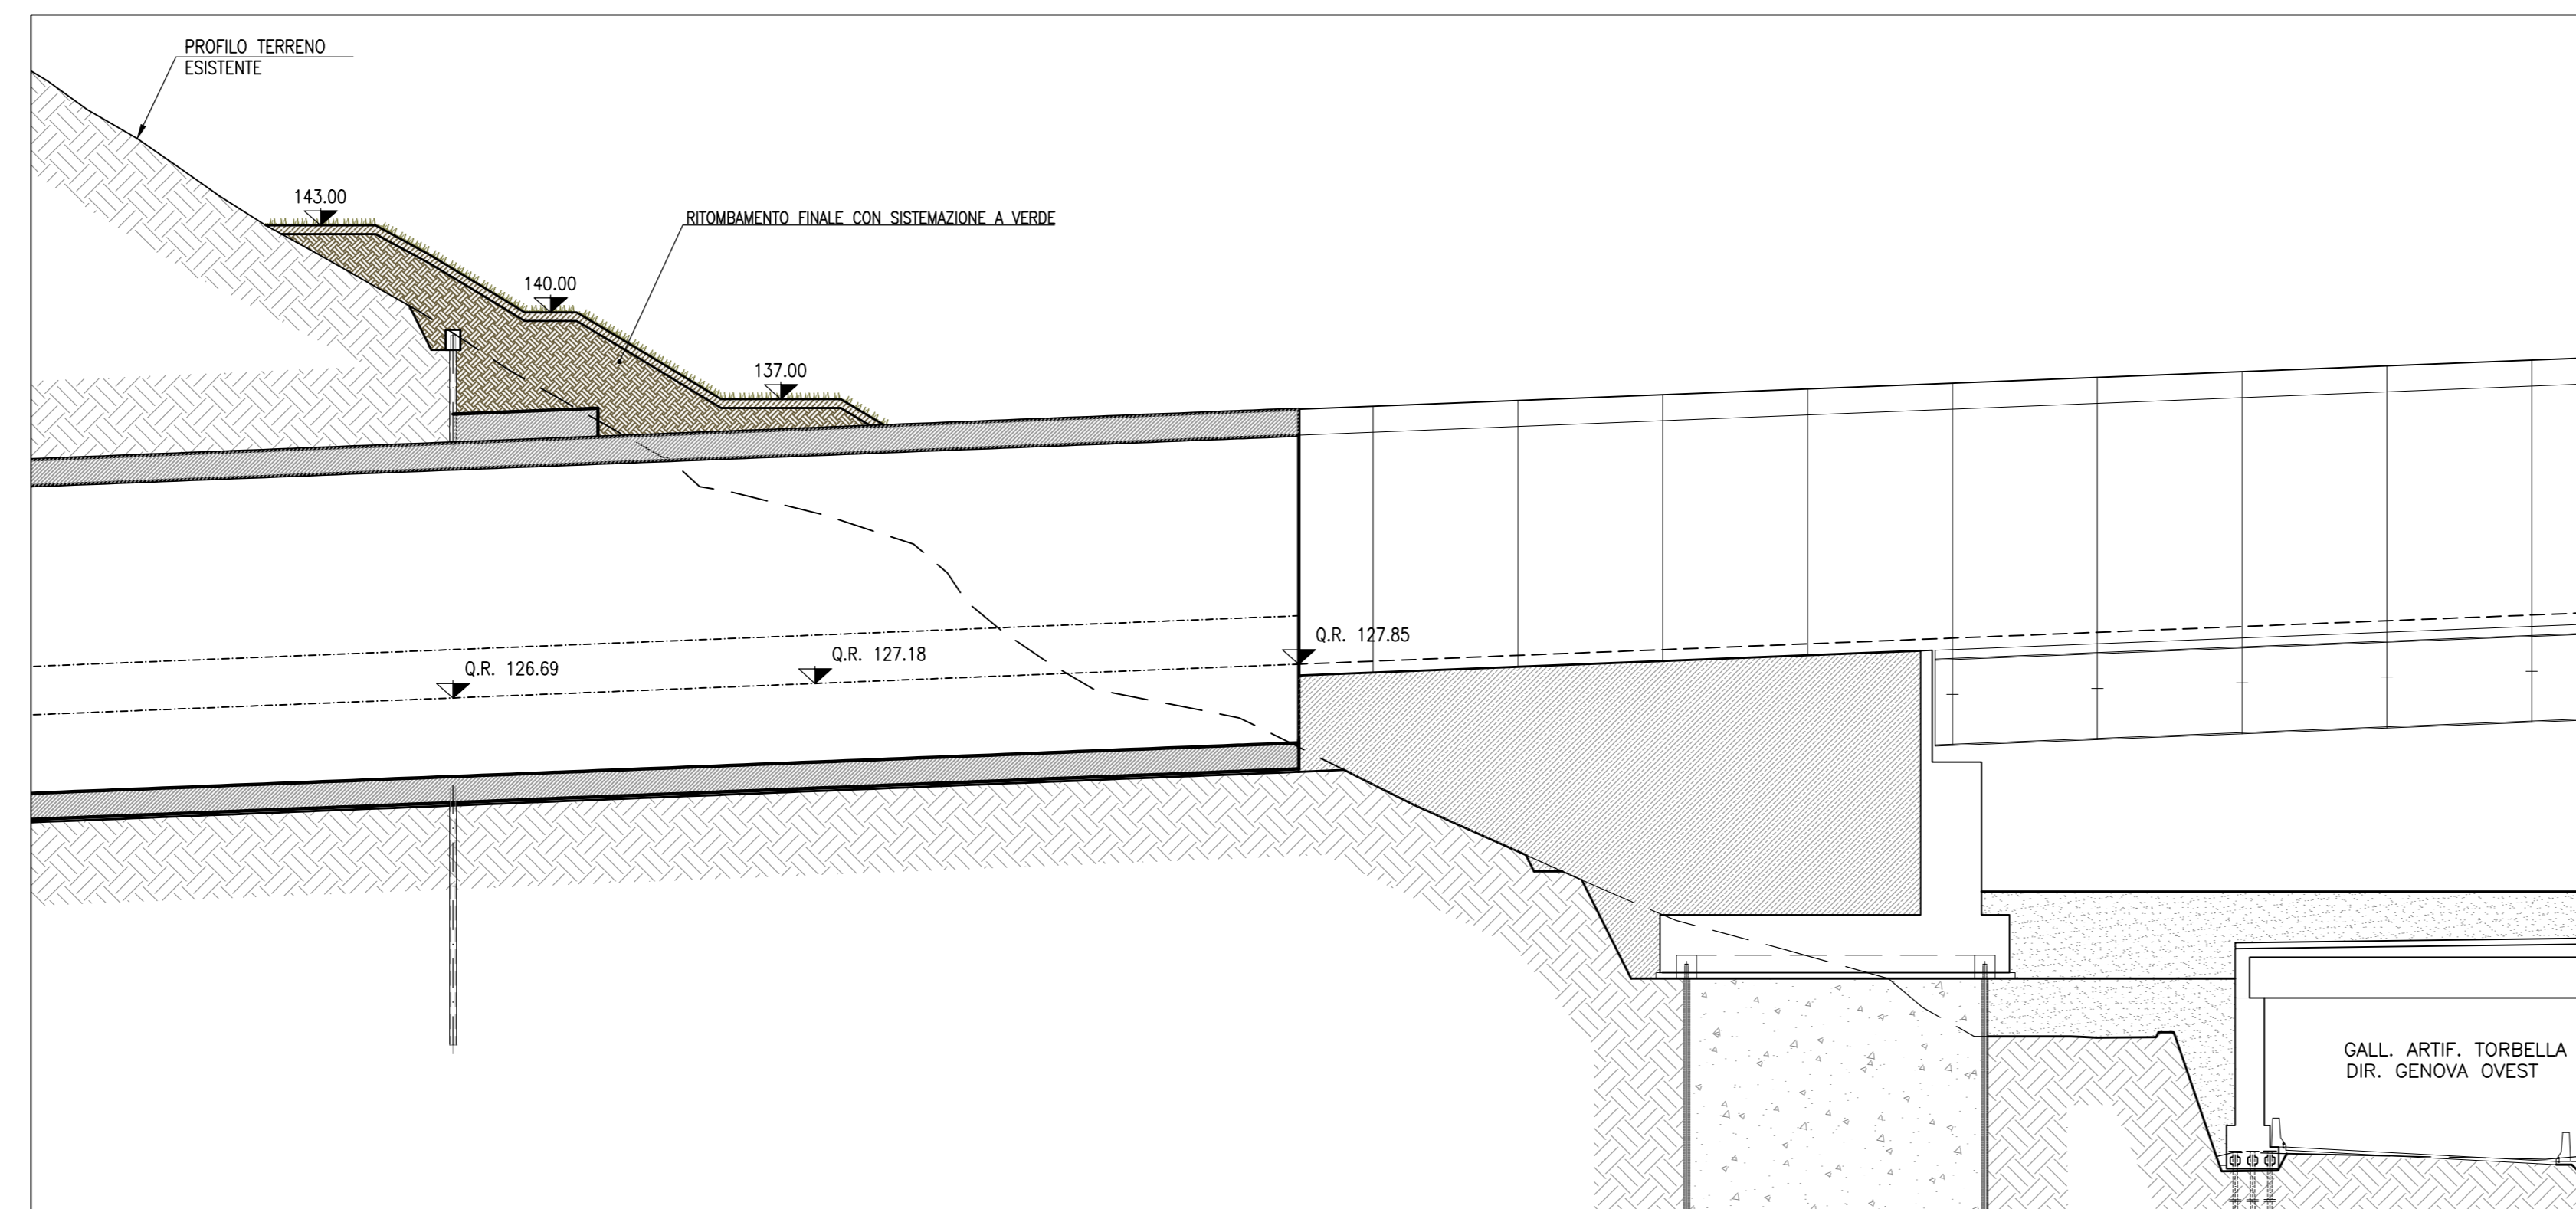



SEZIONE 2-2
1:200

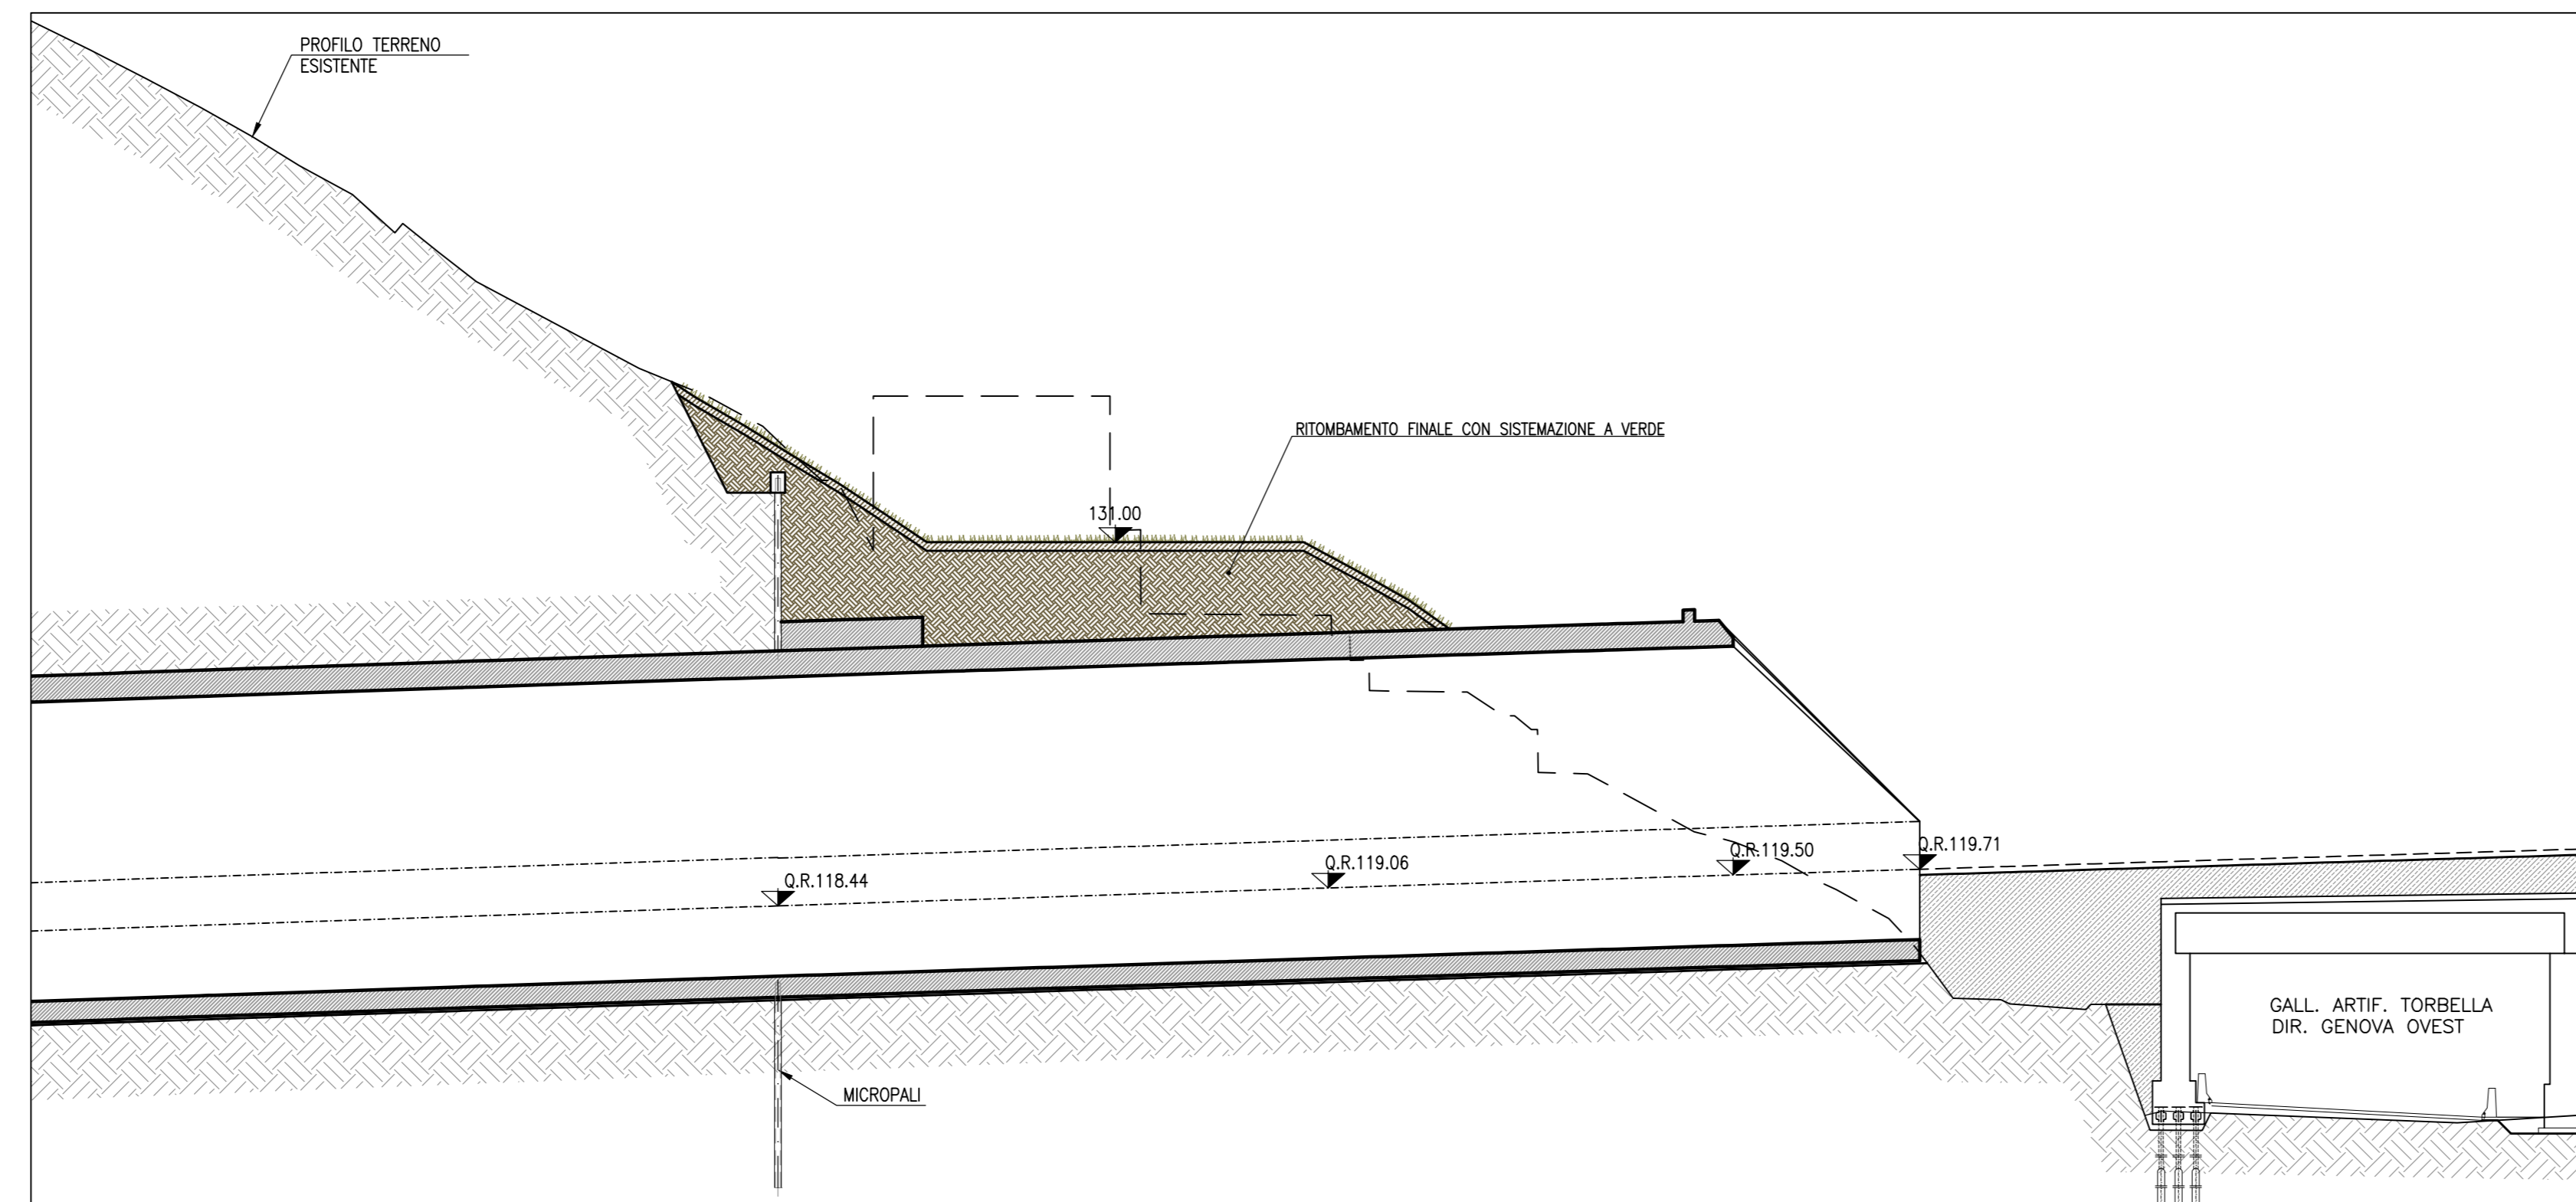

SEZIONE 3-3
1:200

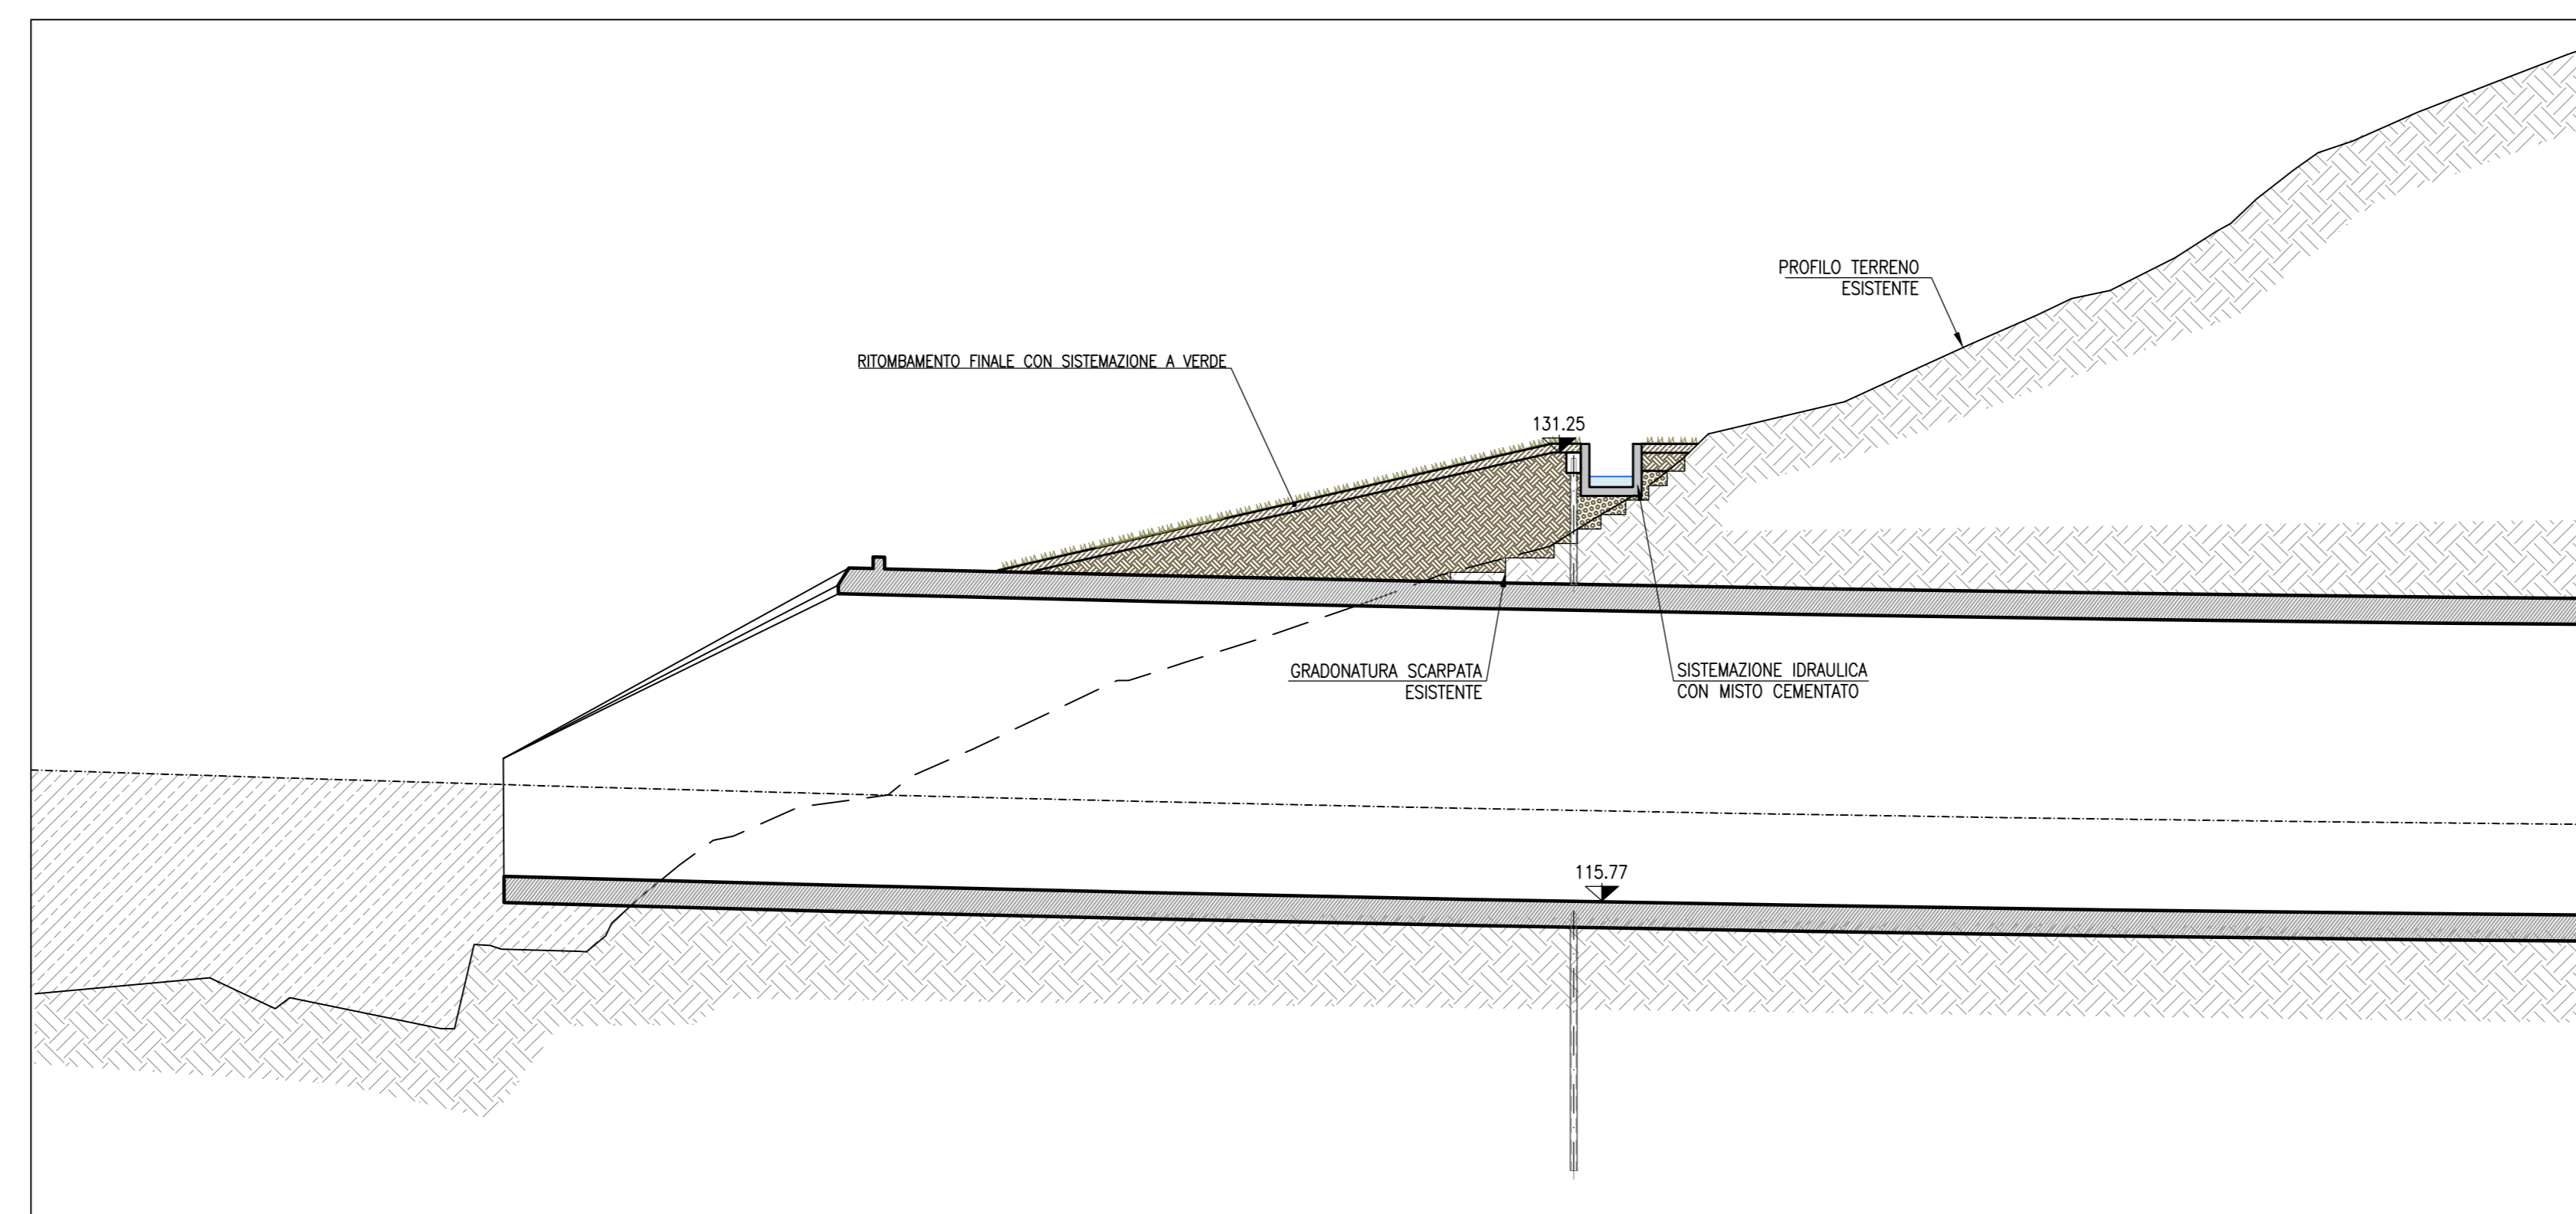

KEY-MAP

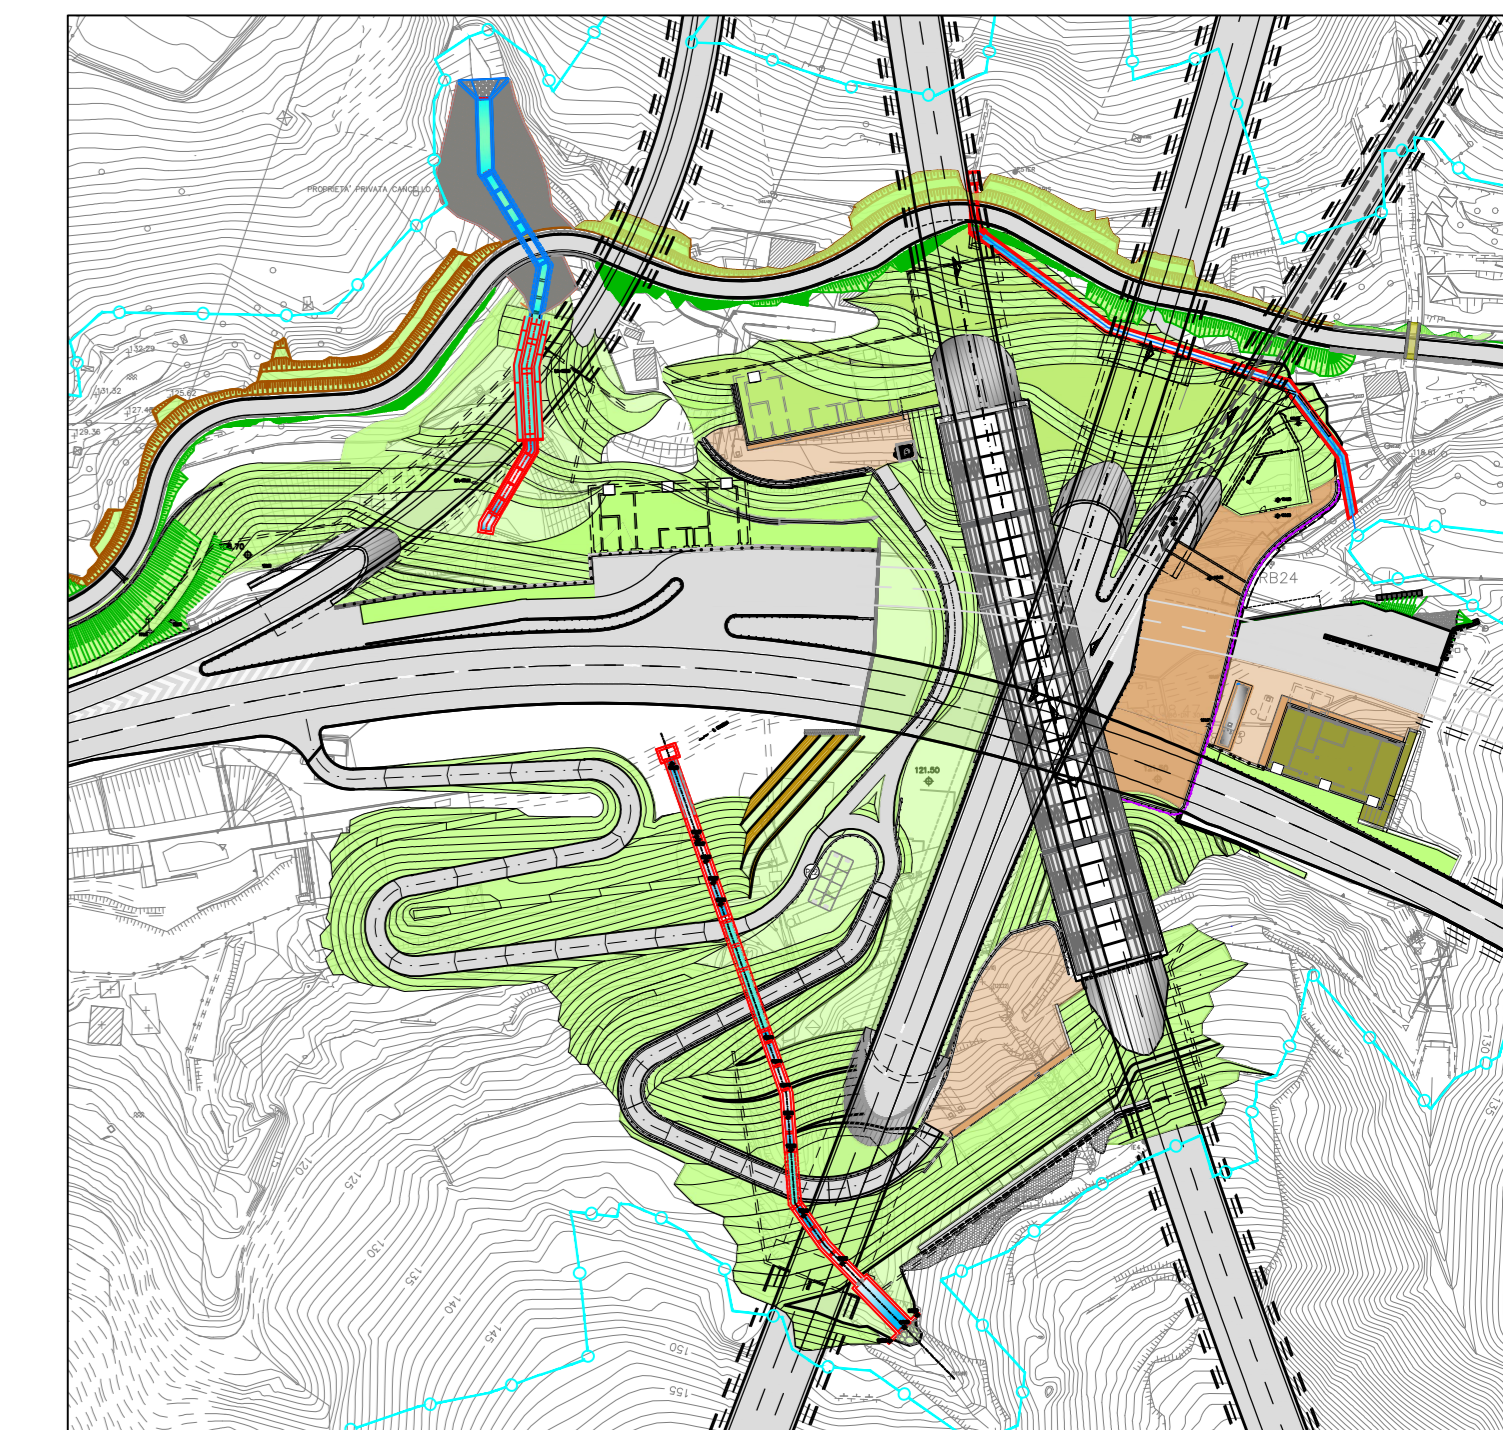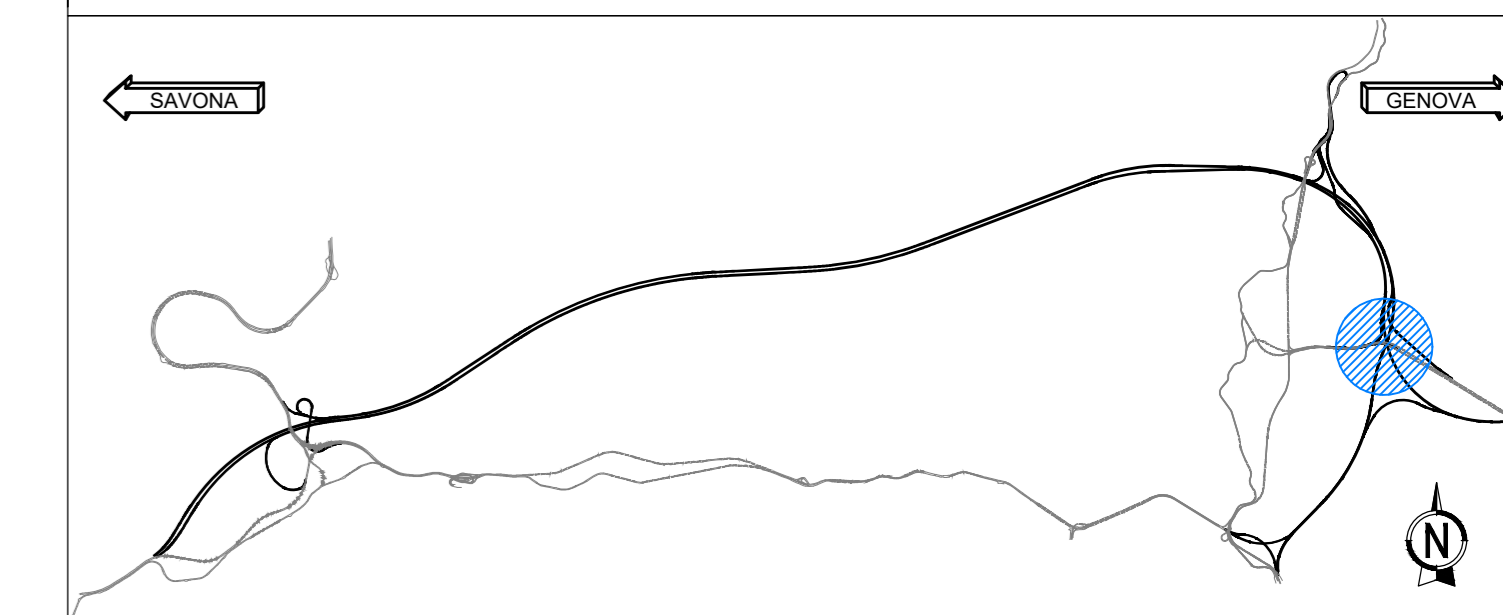

autostrade per l'italia

NODO STRADALE E AUTOSTRADALE DI GENOVA

Adeguamento del sistema
A7 - A10 - A12

Ambito Bolzaneto e ambito Torbella

PROGETTO DEFINITIVO

ADEGUAMENTO AUTOSTRADA A7

Galleria Forte Diamante

Sistemazione finale Imbocco Galleria Forte Diamante lato Sud

Sistemazione finale

Sezioni

VERIFICA a cura di: IL PROGETTISTA SPECIALISTICO Arch. Enzo Francesconi Ord. Arch. Milano N. 16888 Responsabile Architettura e Paesaggio	PRELIMINE a cura di: IL RESPONSABILE INTEGRAZIONE PRESTAZIONI SPECIALISTICHE Ing. Marco Tivello Ord. Ingg. Genova N. 3802	VALIDAZIONE INTERNA a cura di: IL DIRETTORE TECNICO Ing. Sara Falsani Ord. Ingg. Genova N. 8810A T.A. Ambiente
--	--	--

REVISIONE PROGETTO		CODICE IDENTIFICATIVO				REVISIONE ELABORAZIONE		ORDINATORE	
Descrizione	Autore	W.B.S.	Disegno	Programma	Rev.	Descrizione	Rev.	SCALA	
T0863	LLE1	PD	A2	G11	GF11S	00000	D AUA	4511	00

TECNE Engineering	INGEGNERIA COORDINATORE: Ing. Marco Tivello Ord. Ingg. Roma N. A24308	REVISIONE DESCRIZIONE PRIMA EMISSIONE	DATA GENNAIO 2024
	SUPPORTO SPECIALISTICO:		

CODIFICA ASP1	0G276-PD-TECN-AUA-GF11S-DGE-000001	1	APD	00
---------------	------------------------------------	---	-----	----

VISTO DEL COMMITTENTE IL RESPONSABILE LAVORI DEL PROCEDIMENTO Ing. Claudio Nuzzi	VISTO DEL CONCESSIONE Ministero delle Infrastrutture e dei Trasporti
--	---