





SEZIONE 1-1
1:200

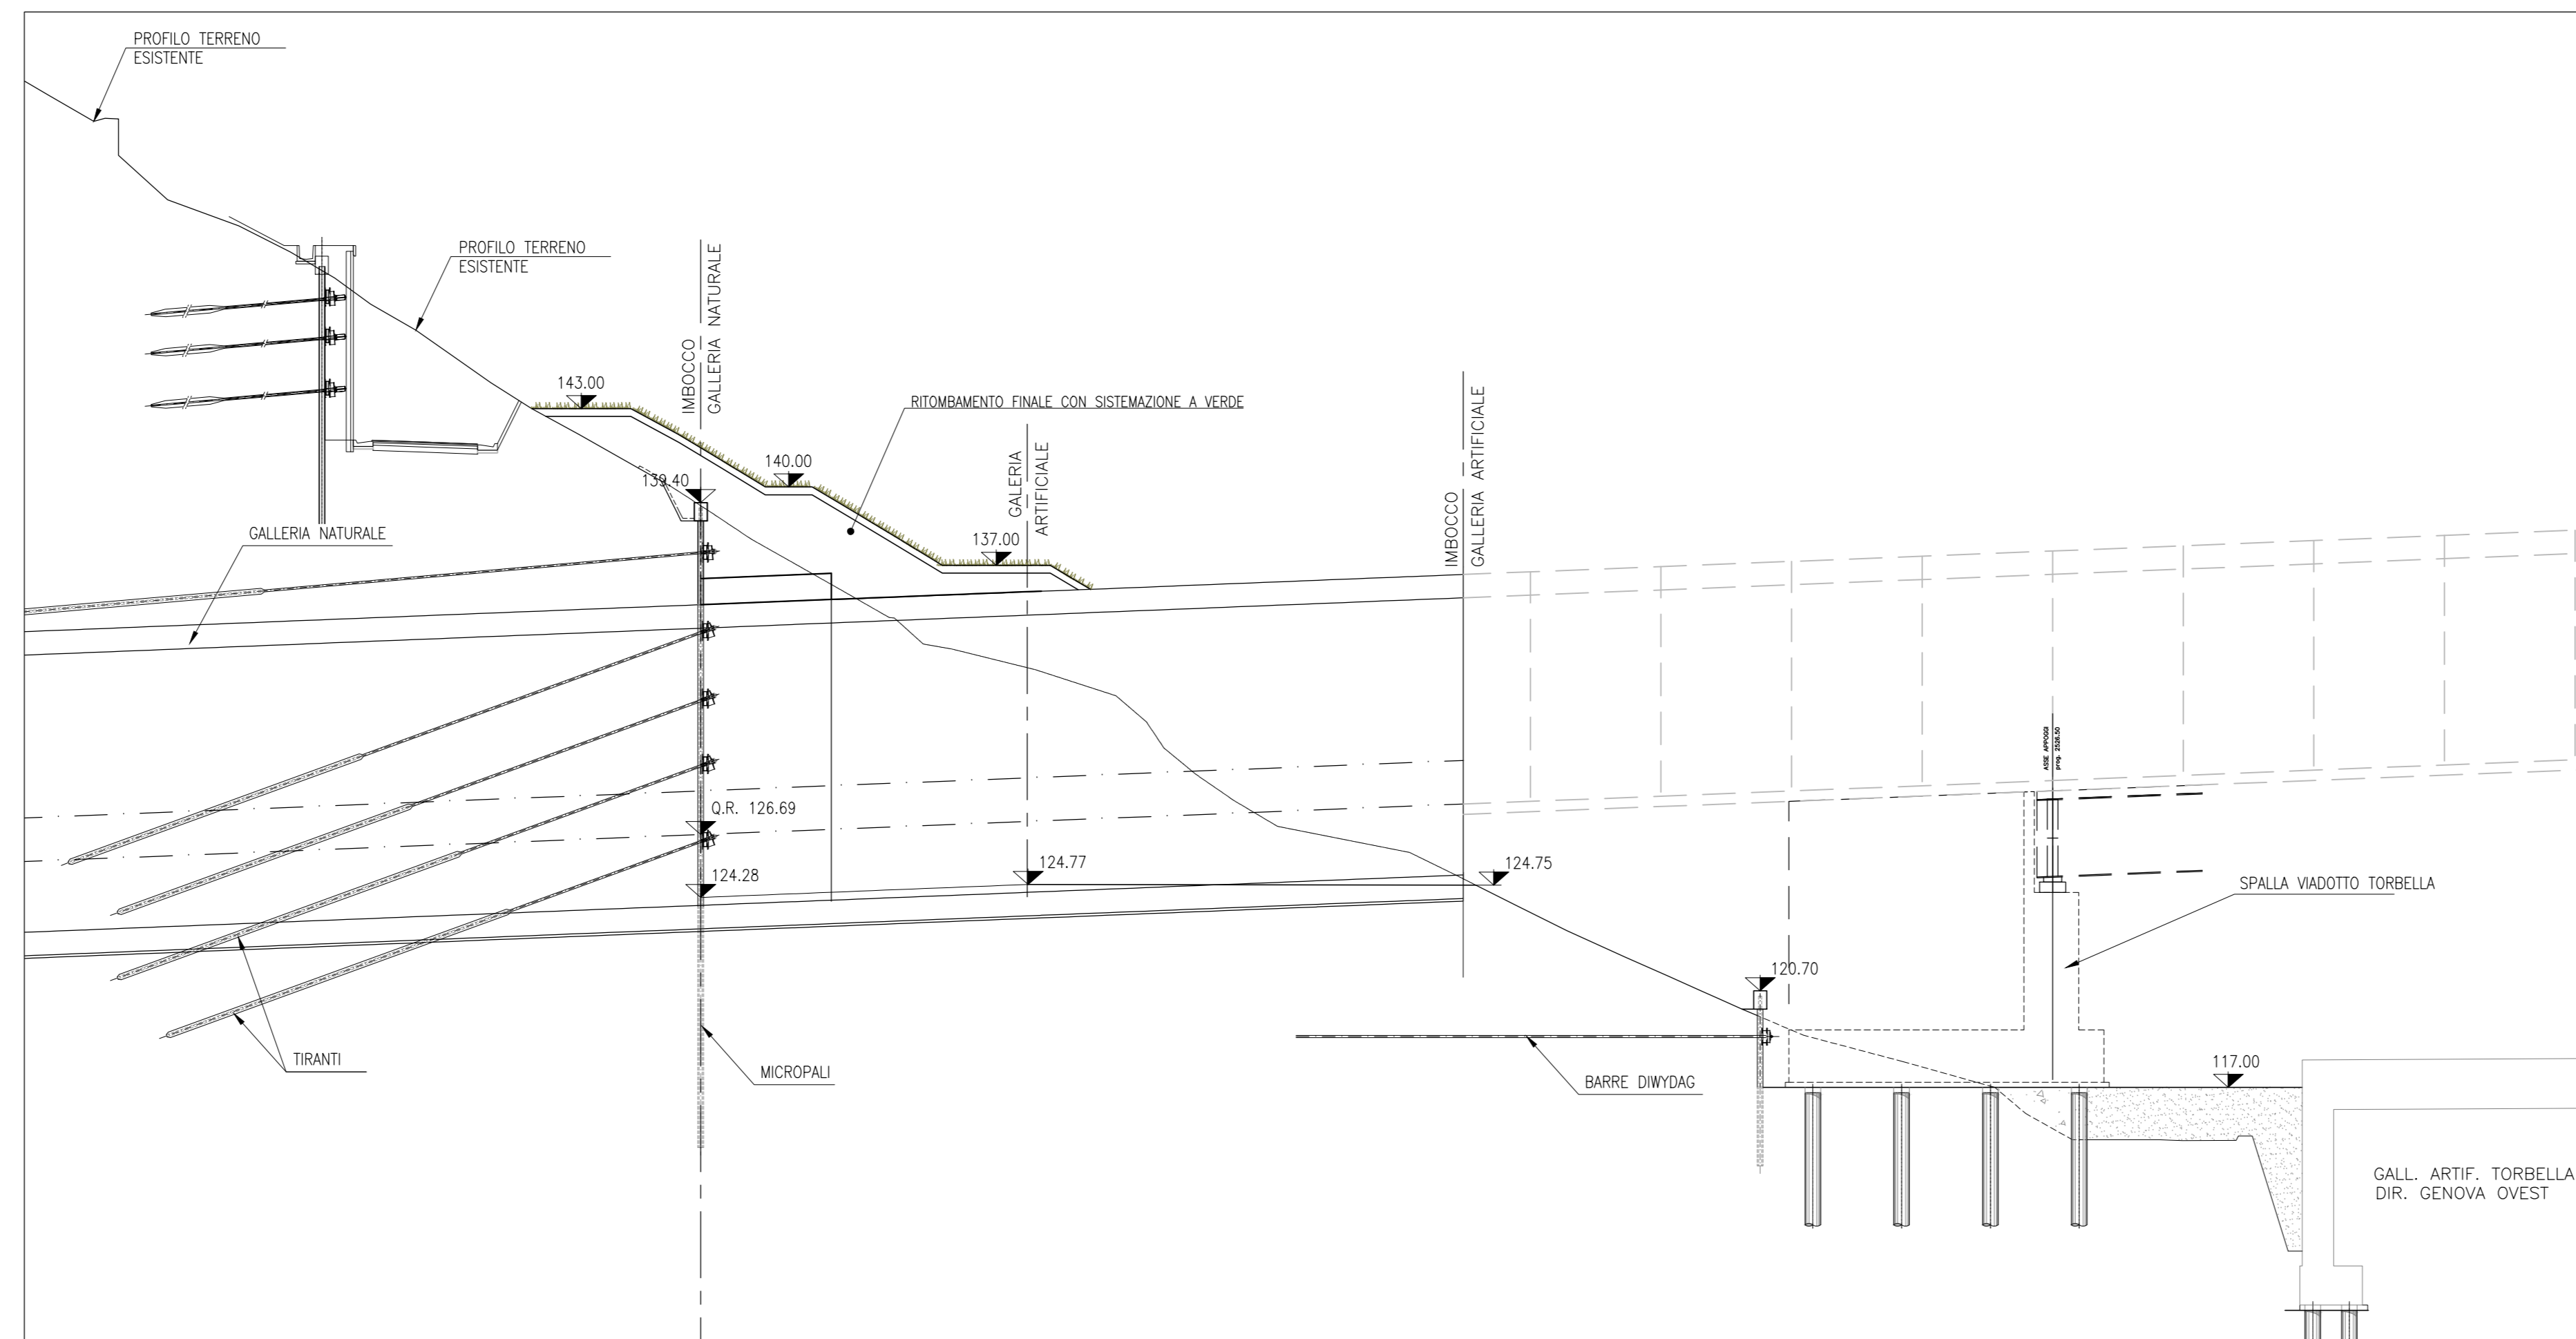

SEZIONE 2-2
1:200

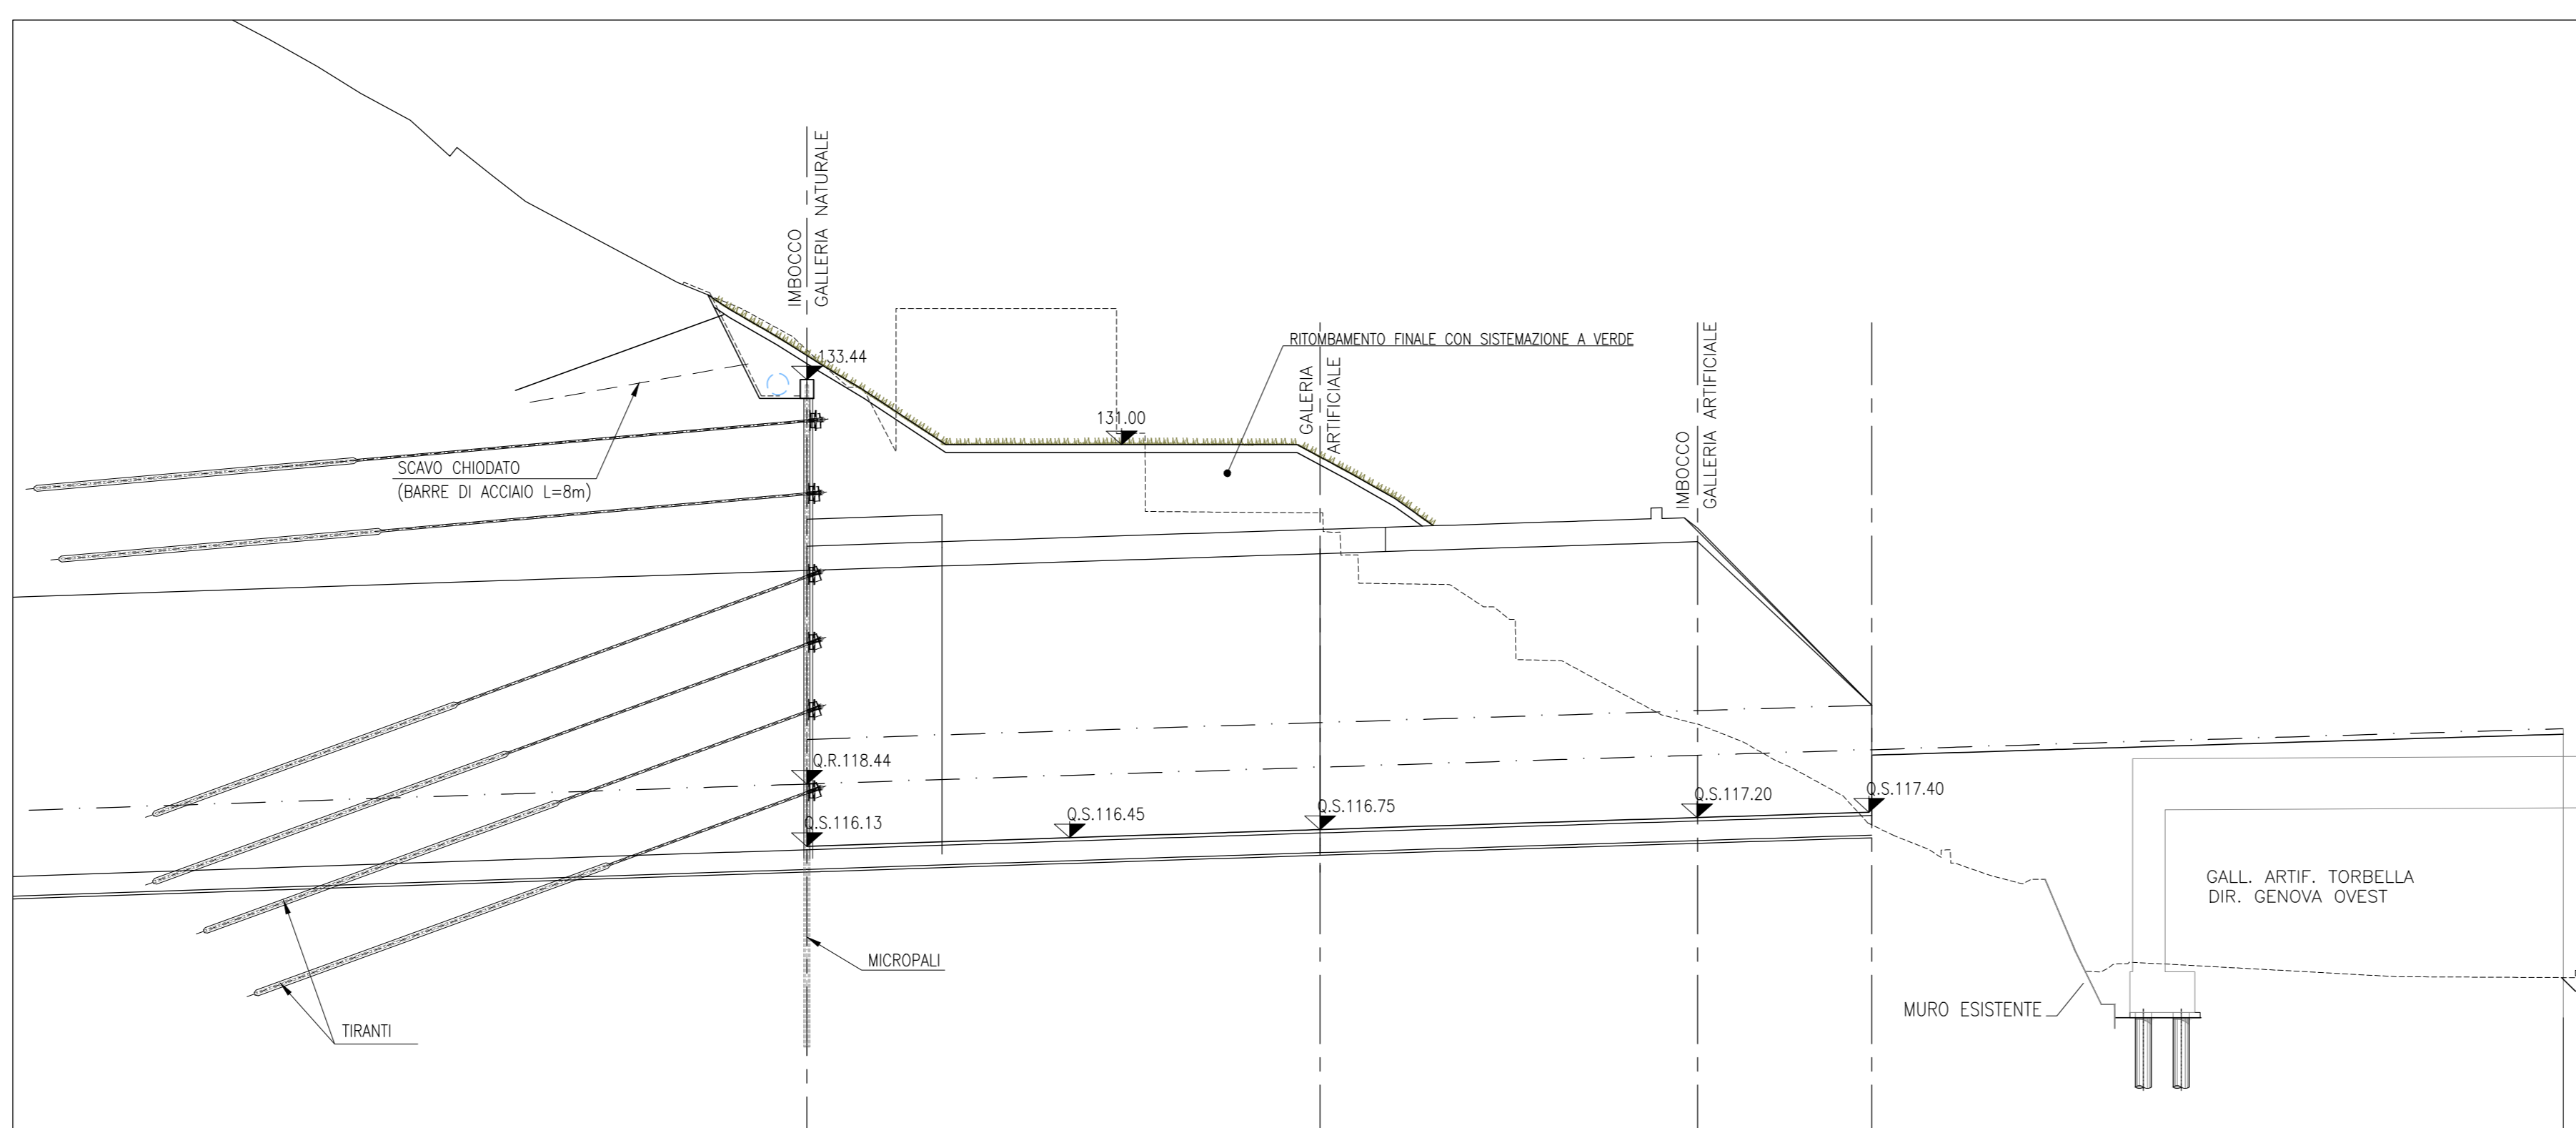

SEZIONE 3-3
1:200

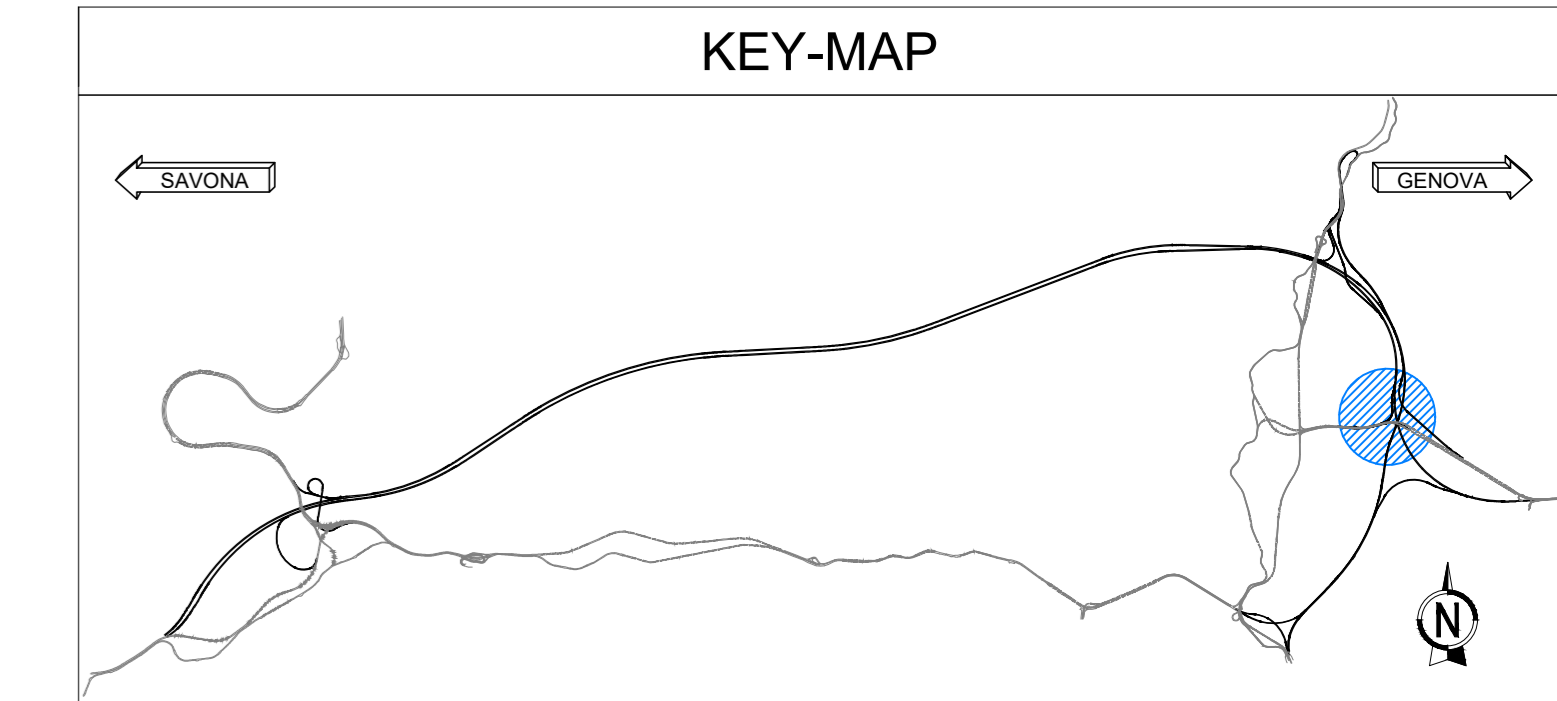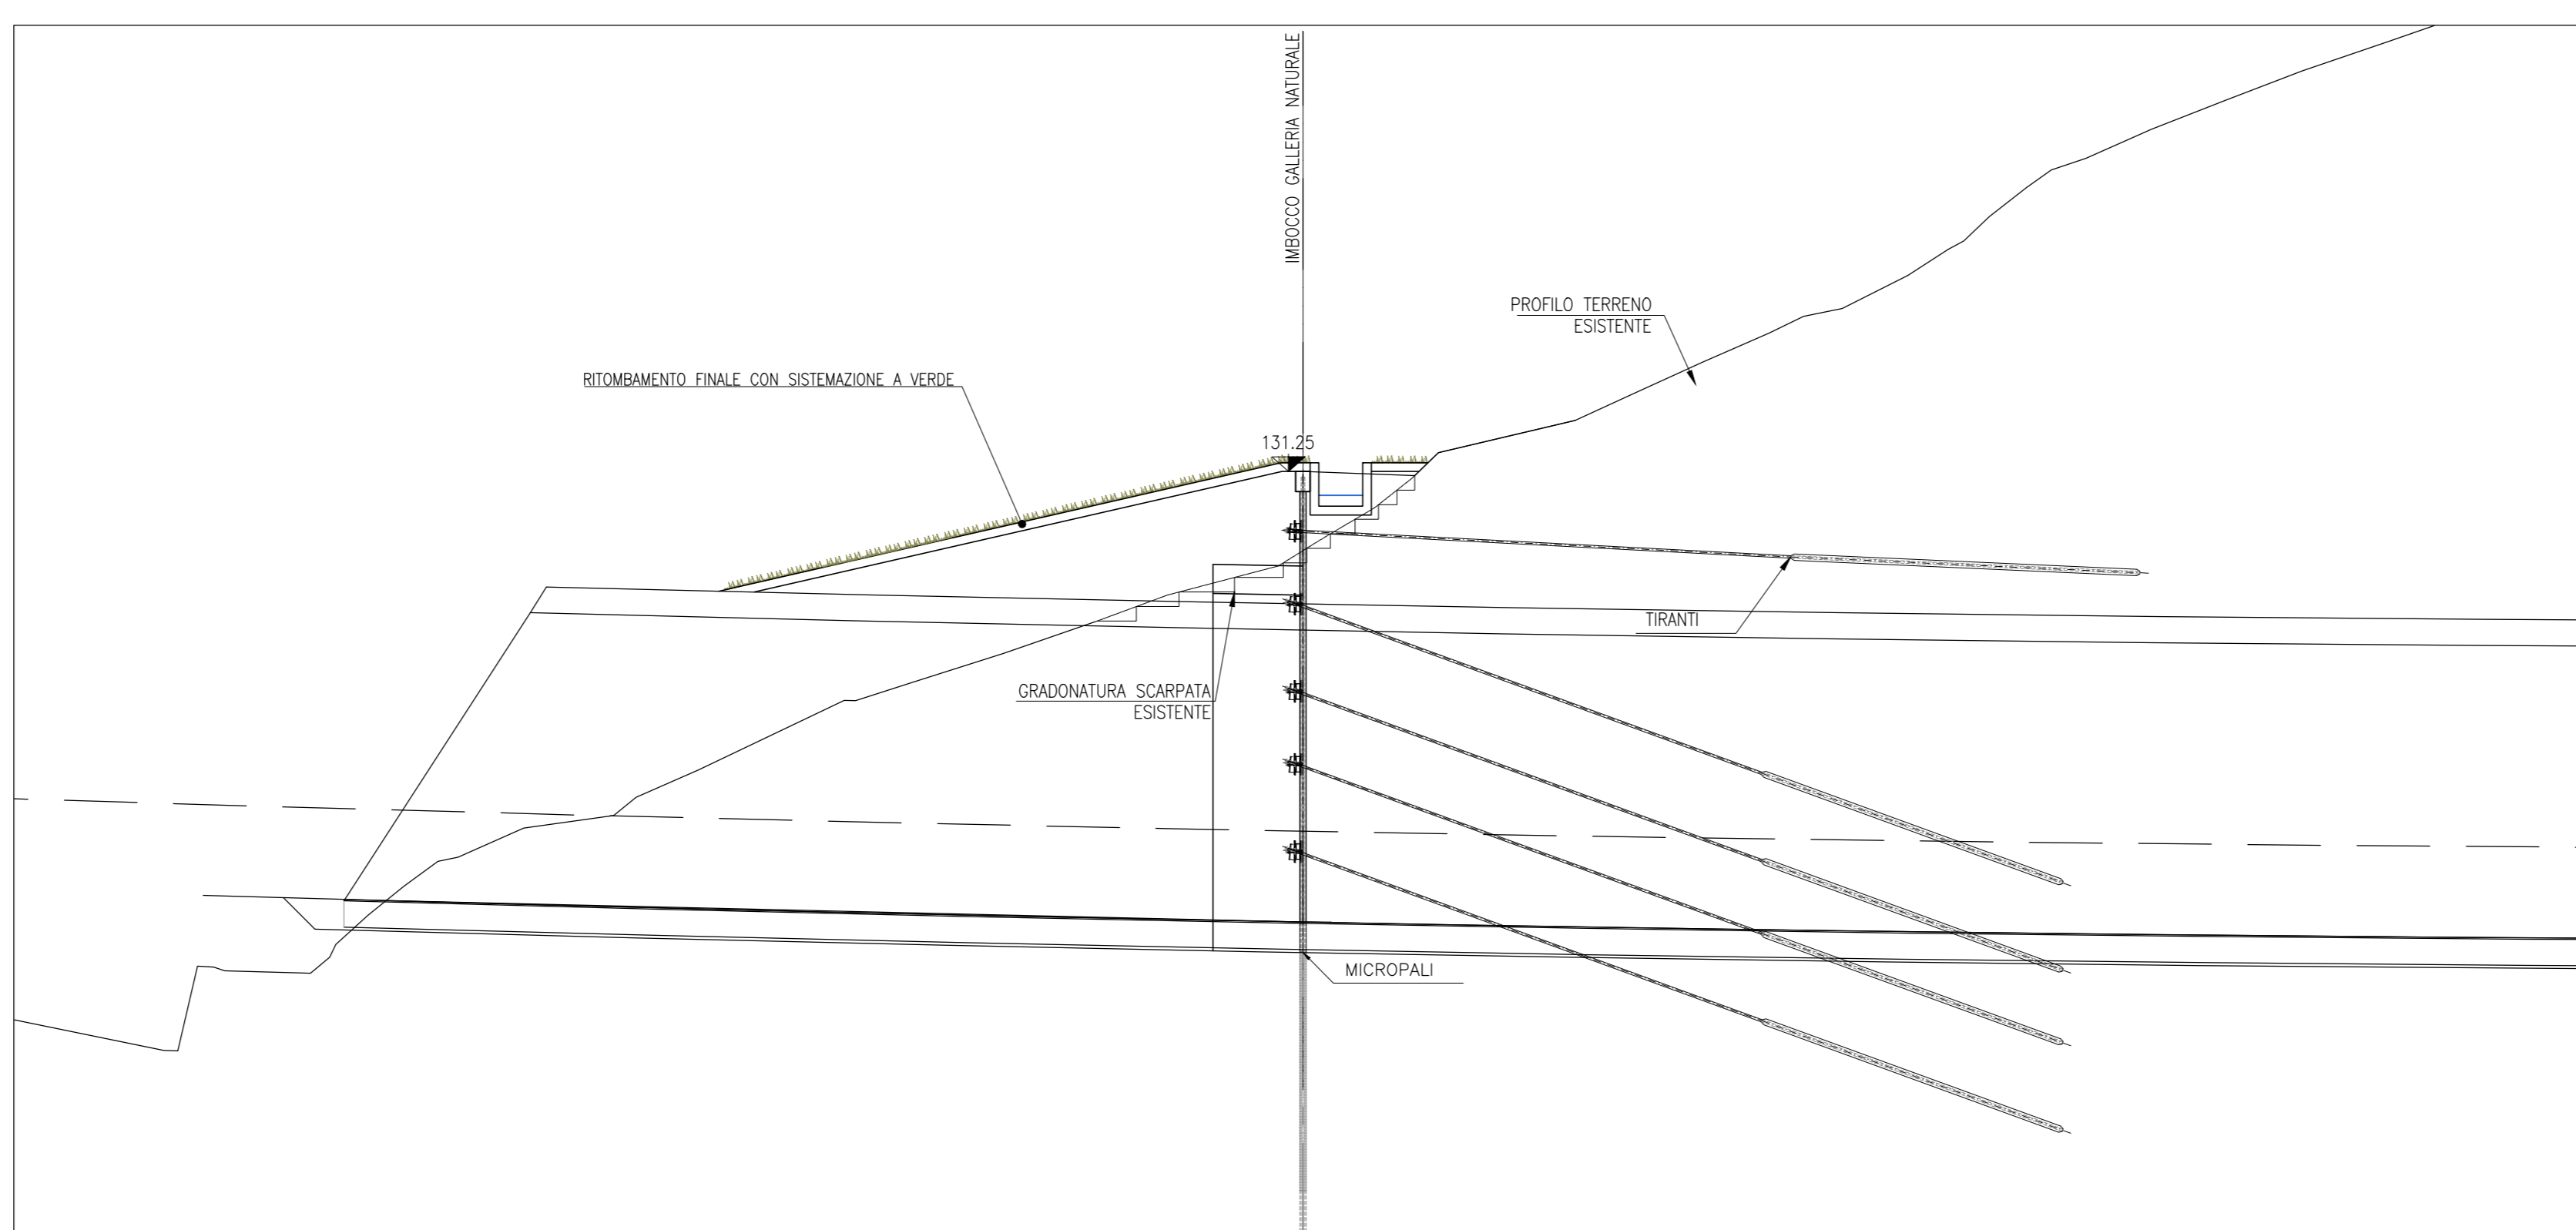

autostrade per l'italia

NODO STRADALE E AUTOSTRADALE DI GENOVA

Adeguamento del sistema
A7 - A10 - A12

Ambito Bolzaneto e ambito Torbella

PROGETTO DEFINITIVO

ADEGUAMENTO AUTOSTRADA A7

Galleria Forte Diamante

Sistemazione finale Imbocco Galleria Forte Diamante lato Sud

Profilo e Sezioni

VERIFICA a cura di: IL PROGETTISTA SPECIALISTICO Ing. Marco D'Angelantonio Ord. Ingg. Milano N. A20195 Responsabile Geotecnica all'opera	PRELIMINE a cura di: IL RESPONSABILE INTEGRAZIONE PRESTAZIONI SPECIALISTICHE Ing. Marco Travetti Ord. Ingg. Genova N. 3802	VALIDAZIONE INTERNA a cura di: IL DIRETTORE TECNICO Ing. Marco Biondi Ord. Ingg. Bologna N. A10950 T.A. - Geologia e Geotecnica
--	---	---

SEVERITÀ PROGETTO		CODICE IDENTIFICATIVO				SEVERITÀ APPROVATO		ORDINATORE			
Grado	Comparto	W.B.S.	Parte	Finanziaria	W.B.S.	Disegno	Programma	Rev.			
T0863	LLE1	PD	A2	G11	GF11S	00000	D	GTA	4501	00	SCALA (quadr.)

TECNE	INGEGNERIA COORDINATORE: Ing. Marco Biondi Ord. Ingg. Roma N. A24308	REVISIONE	DATA
	SUPPORTO SPECIALISTICO:	PRIMA EMISSIONE	GENNAIO 2024

CODIFICA ASPI	0G276-PD-TECN-GTA-GF11S-DGE-000002	1	APD	00
---------------	------------------------------------	---	-----	----

VISTO DEL COMMITTENTE autostrade per l'italia IL RESPONSABILE DELL'OPERA/PROCESSIONE Ing. Claudio Nuzzi	VISTO DEL CONCESSIONARIO Ministero delle Infrastrutture e dei Trasporti
--	--