GROSSETO

CIVITAVECCHIA

MONTE CIMBALO

CASALE VALIARDO

CASALE MONTE CIMBALO

QUADRO DI UNIONE

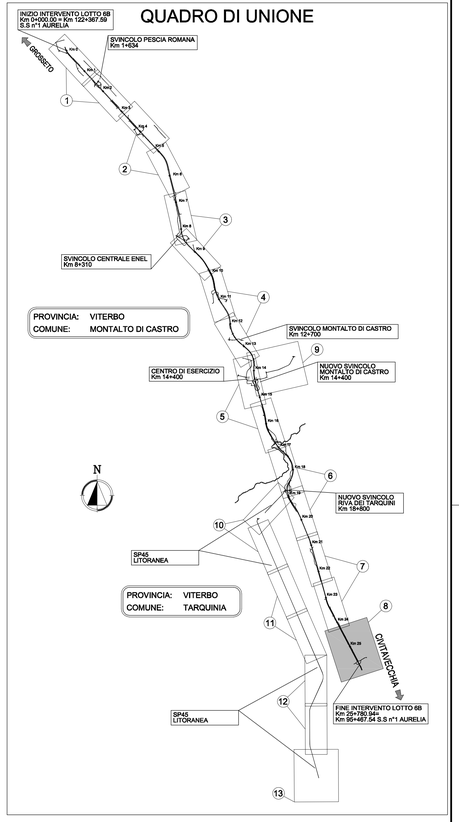

LEGENDA INTERFERENZE

Codice	Linea	Descrizione
ACQ	H2o H2o H2o H2o	LINEA ACQUEDOTTO COMUNALE
EBT	Enel bt Enel bt Enel bt	LINEA ELETTRICA B.T. 380V AEREA
EBT		LINEA ELETTRICA B.T. 380V INTERRATA
EMT	Enel mt Enel mt Enel mt	LINEA ELETTRICA M.T. 15KW AEREA
EMT		LINEA ELETTRICA M.T. 15KW INTERRATA
EAT	Enel at Enel at Enel at	LINEA ELETTRICA A.T. AEREA
LIT-FIB	F.o. F.o. F.o. F.o.	LINEA FIBRE OTTICHE
FOG	Fgn Fgn Fgn Fgn	LINEA FOGNATURA
GAS	GAS GAS GAS	LINEA GASDOTTO
SNA		LINEA GASDOTTO SNAM
ILL		LINEA ILLUMINAZIONE PUBBLICA
IRR	IRR IRR IRR	LINEA IRRIGAZIONE
TEL	Tel Tel Tel Tel	LINEA TELECOM AEREA
TEL		LINEA TELECOM INTERRATA
TEL	F.o. F.o. F.o. F.o.	LINEA TELECOM INTERRATA

Società Autostrada Tirrenica p.A.

AUTOSTRADA (A12) : ROSIGNANO – CIVITAVECCHIA

LOTTO 6B

TRATTO: PESCIA ROMANA – TARQUINIA

PROGETTO DEFINITIVO

NUOVE LOCALIZZAZIONI IN OTTEMPERANZA ALLA DELIBERA CIPE

INFRASTRUTTURA STRATEGICA DI PREMINENTE INTERESSE NAZIONALE LE CUI PROCEDURE DI APPROVAZIONE SONO REGOLATE DALL' ART. 161 DEL D.LGS. 163/2006

SOMME A DISPOSIZIONE

INTERFERENZE

Planimetria interferenze

Tav. 8/13

IL RESPONSABILE PROGETTAZIONE SPECIALISTICA	IL RESPONSABILE INTEGRAZIONE PRESTAZIONI SPECIALISTICHE	IL DIRETTORE TECNICO
P.I.E. Fabio Cerchiari Ord. Per. Ind. Como N.1067 RESPONSABILE UFFICIO ESC	Ing. Alessandro Alfi Ord. Ingg. Milano N. 20015 COORDINATORE GENERALE APS	Ing. Maurizio Torresi Ord. Ingg. Milano N. 16492 RESPONSABILE DIREZIONE SVILUPPO INFRASTRUTTURE

RIFERIMENTO ELABORATO	DIRETTORIO		FILE							DATA:	REVISIONE n.	REVISIONE data
—	codice commessa		X-Ref.	unità'		n. progressivo				APRILE 2013	1	GENNAIO 2014
—	1	2	1	2	1	6	0	6	E	SCALA: 1:2000		
	S	C	1	0	7	–	1					

spea autostrade — ingegneria europea

ELABORAZIONE GRAFICA A CURA DI :

ELABORAZIONE PROGETTUALE A CURA DI :

CONSULENZA A CURA DI :

IL RESPONSABILE UFFICIO/UNITA' : P.I.E. Fabio Cerchiari O.P.I. Como N.1067

RESPONSABILE DI COMMESSA	VISTO DEL COMMITTENTE	VISTO DEL CONCEDENTE
Arch. Mario Conato Ord. Arch.. Venezia N. 1284 COORDINATORE OPERATIVO DI PROGETTO	SAT	Ministero delle Infrastrutture e dei Trasporti DIPARTIMENTO PER LA RIFORMA DEI TRASPORTI DIREZIONE GENERALE PER LA VIGILANZA SUI CONCESSIONARI DELLE AUTOSTRADE

IL PRESENTE DOCUMENTO NON POTRA' ESSERE COPIATO, RIPRODOTTO O ALTRIMENTI PUBBLICATO, IN TUTTO O IN PARTE, SENZA IL CONSENSO SCRITTO DELLA SOC. AUTOSTRADE PER L'ITALIA S.P.A.. OGNI UTILIZZO NON AUTORIZZATO E' DAVANTI PERSEGUITO A NORMA DI LEGGE.
THIS DOCUMENT MAY NOT BE COPIED, REPRODUCED OR PUBLISHED, EITHER IN PART OR IN ITS ENTIRETY, WITHOUT THE WRITTEN PERMISSION OF SOC. AUTOSTRADE PER L'ITALIA S.P.A.. UNAUTHORIZED USE WILL BE PROSECUTED BY LAW.