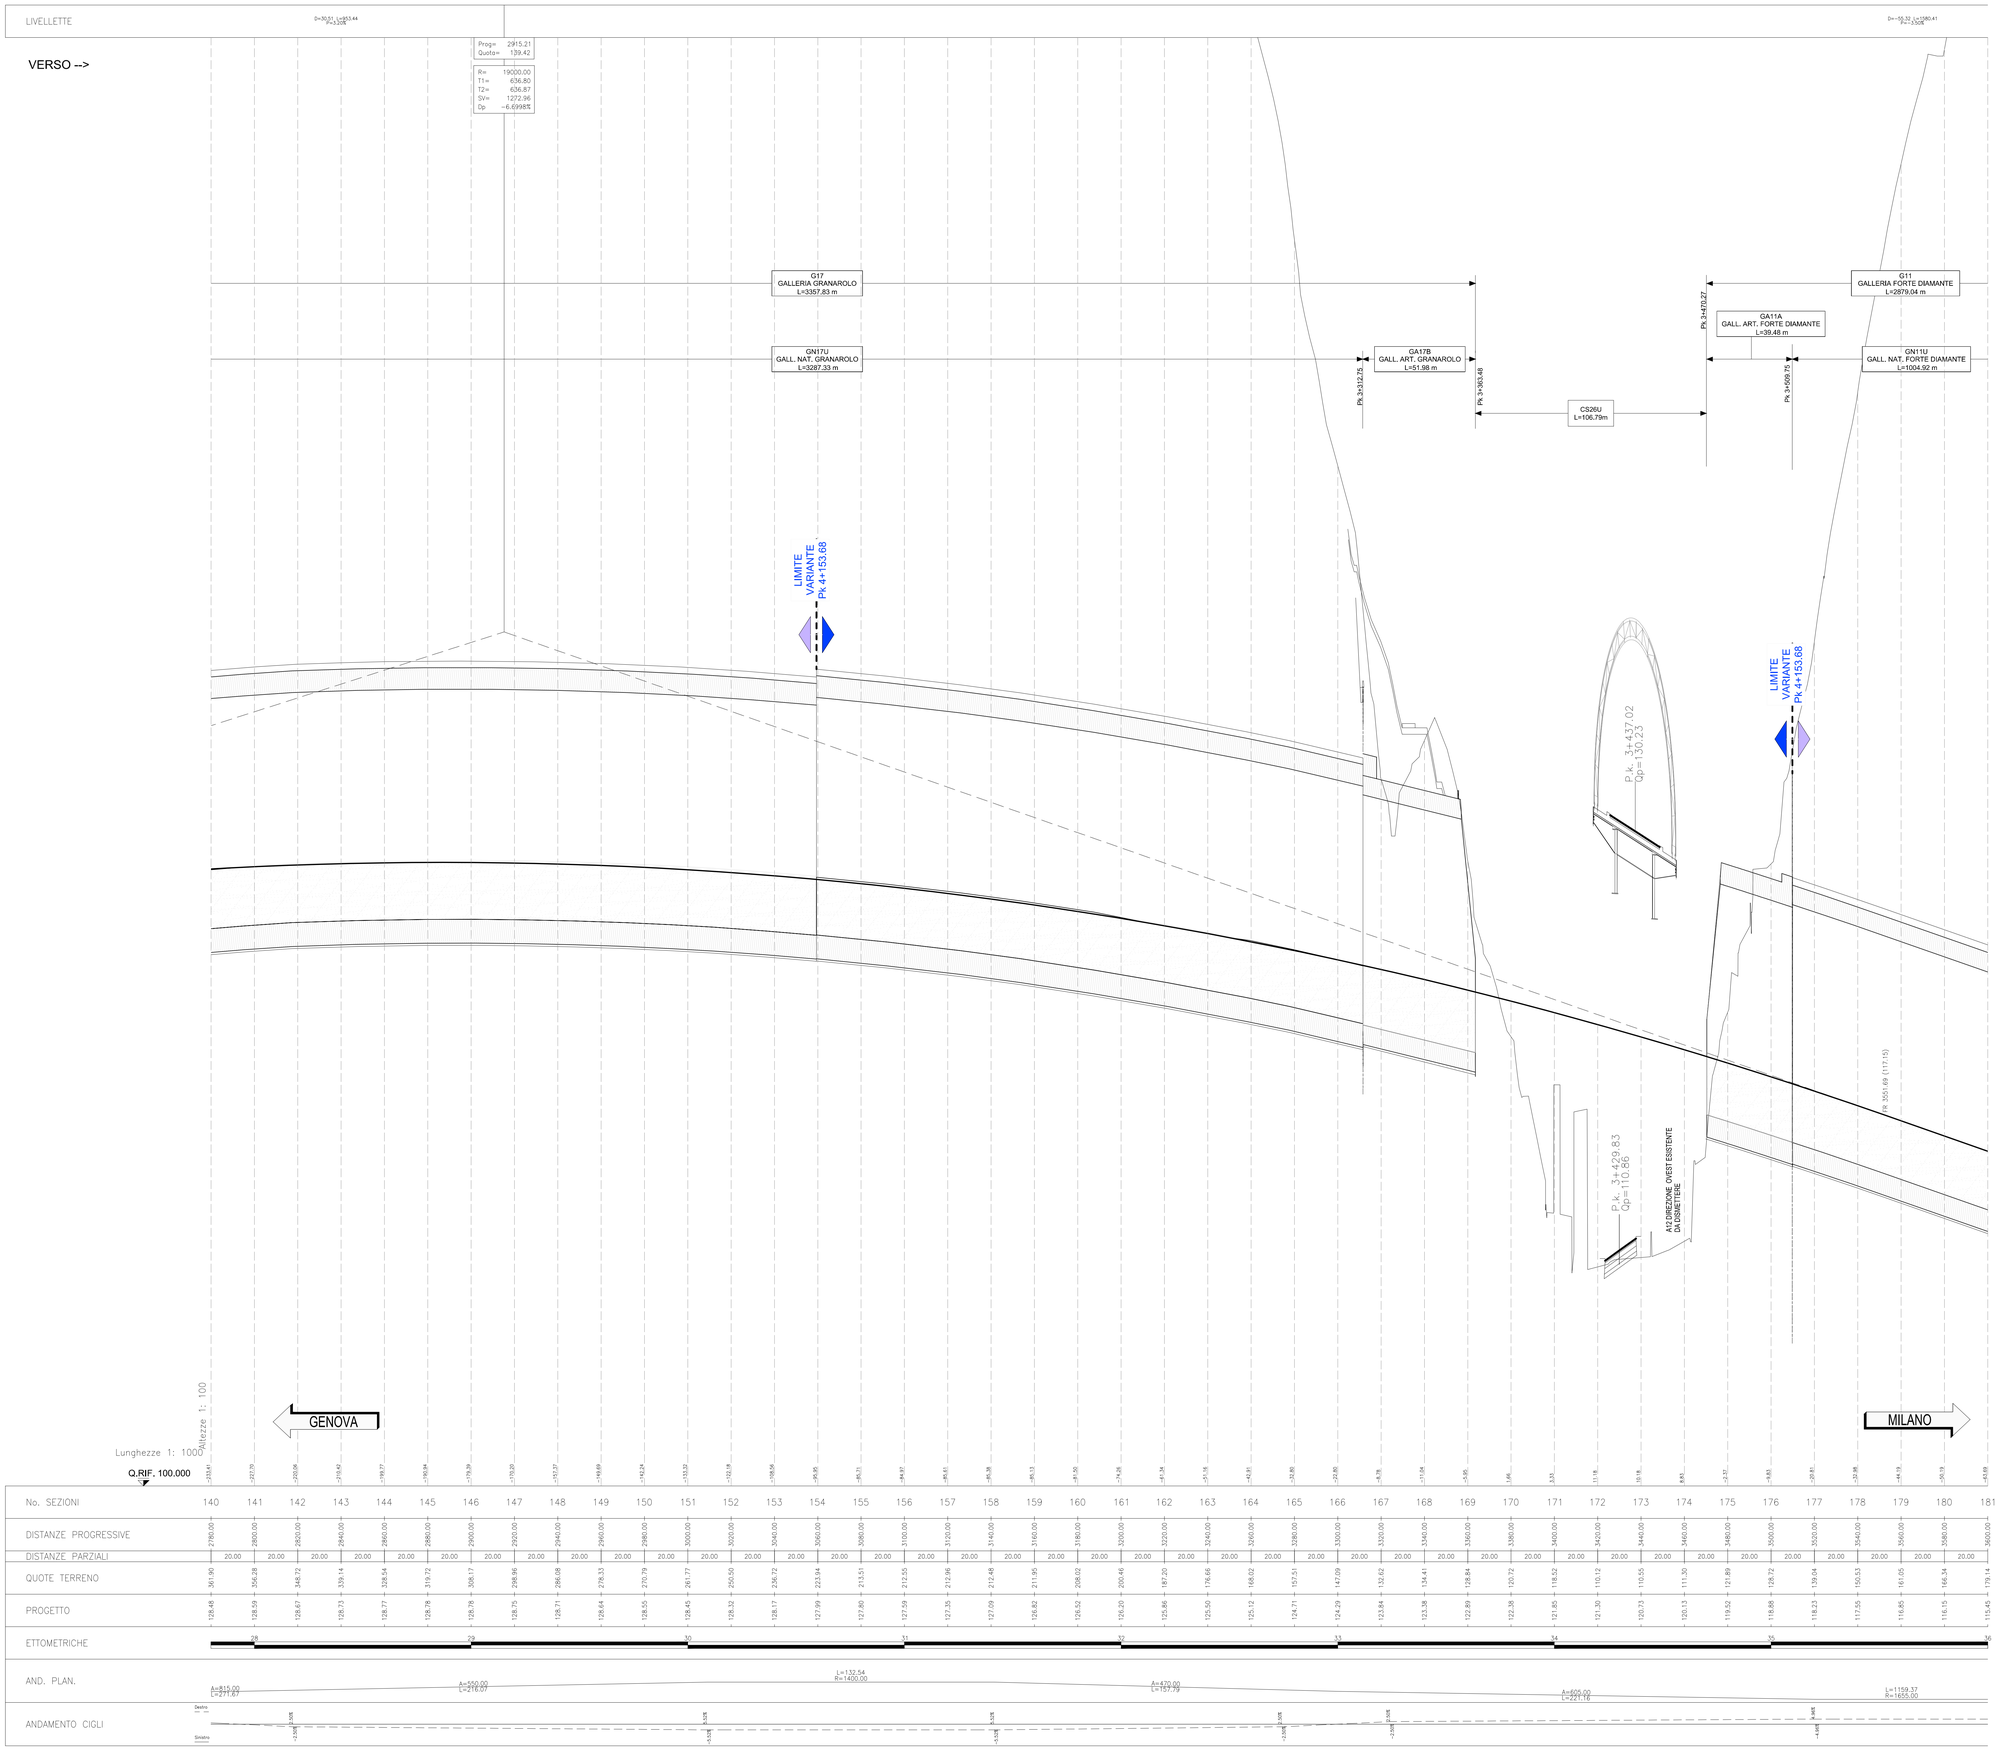

SCALA DI STAMPA: 1=1

KEY-MAP

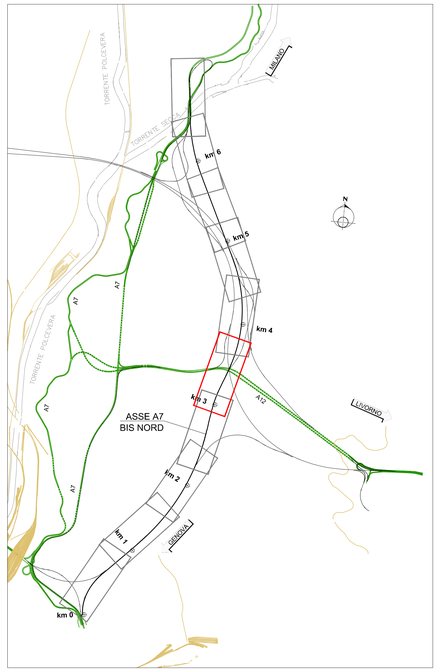

N.B.
- Le progressive e gli sviluppi della gallerie sono riferiti al rispettivo asse di tracciamento stradale sotteso.
- L'asse di tracciamento stradale è continuo e generalmente è posizionato sulla striscia di margine sinistra della carreggiata secondo il verso di percorrenza. L'asse A7 è caratterizzato da una sequenza di connessioni di entrata/uscita con numero di corsie variabili, pertanto lungo il suo sviluppo l'asse di tracciamento si sposta per tratte sulle strisce bianche adiacenti; in particolare, nelle gallerie Granarolo e Forte Diamante il tracciato è ubicato in sinistra alla corsia di marcia lenta.

autostrade per l'italia

NODO STRADALE E AUTOSTRADALE DI GENOVA

Adeguamento del sistema
A7 - A10 - A12

Ambito Bolzaneto e ambito Torbella

PROGETTO DEFINITIVO

ADEGUAMENTO AUTOSTRADA A7

Progetto Stradale

Profili longitudinali

Asse A7 direzione Nord dal km 2+900 al km 3+550

VERIFICA a cura di:	RESAME a cura di:	VALIDAZIONE INTERNA a cura di:
IL PROGETTISTA SPECIALISTICO Ing. Pietro Zellerle Ord. Ingg. Como n. 2441 A Responsabile Strade	IL RESPONSABILE INTEGRAZIONE PRESTAZIONI SPECIALISTICHE Ing. Marco Trovato Ord. Ingg. Messina N. 3802	IL DIRETTORE TECNICO Ing. Gianluca Salvatore Spinaccola Ord. Ingg. Milano N. A26796 T.A. - Strade

RIFERIMENTO PROGETTO			RIFERIMENTO DIRETTORIO				RIFERIMENTO ELABORATO				ORDINATORE
Codice Commessa	Lotto, Sub-Prog, Cod. Classific.	Fase	Capitolo	Paragrafo	W B S	Parte d'opera	Tip.	Disciplina	Progressivo	Rev.	-
T0863	LLE1	PD	A2	PRS	PR000	00000	D	STD	0110	00	SCALA: 1:1.000/100

ENGINEERING COORDINATOR:	REVISIONE		
Ing. Mario Brugnoli Ord. Ingg. Roma N. A24308	n.	descrizione	data
	00	PRIMA EMISSIONE	GENNAIO 2024
SUPPORTO SPECIALISTICO:			

CODIFICA ASPI	Codice Commessa	Fase	Origine	Disciplina	W B S	Tipo	Progressivo	Classe	Status	Rev.
	0G276-PD-TECN-STD-PR000-DGE-000001							1	APD	00

VISTO DEL COMMITTENTE	VISTO DEL CONCEDENTE
autostrade per l'italia IL RESPONSABILE UNICO DEL PROCEDIMENTO Ing. Claudio Nucci	Ministero delle Infrastrutture e dei trasporti

IL PRESENTE DOCUMENTO NON POTRA' ESSERE COPIATO, RIPRODOTTO O ALTRIMENTI PUBBLICATO, IN TUTTO O IN PARTE, SENZA IL CONSENSO SCRITTO DELLA SOC. AUTOSTRADE PER L'ITALIA S.P.A.. OGNI UTILIZZO NON AUTORIZZATO SARA' PERSEGUITO A NORMA DI LEGGE.
THIS DOCUMENT MAY NOT BE COPIED, REPRODUCED OR PUBLISHED, EITHER IN PART OR IN ITS ENTIRETY, WITHOUT THE WRITTEN PERMISSION OF SOC. AUTOSTRADE PER L'ITALIA S.P.A., UNAUTHORIZED USE WILL BE PROSECUTED BY LAW.