


SINTESI DELLE QUANTITA' PREVISTE

Tipologia	Quantità
Prato Semplice	1168 mq
Prato cespugliato termifilo (Tipo I)	24 mq
Cespuglieto termifilo (Tipo I)	4624 mq
Cespuglieto arborato termifilo (Tipo I)	446 mq
Filare di edera	35 m
Intervento antierosivo	623 mq

Legenda

- Prato
- Prato cespugliato termifilo (Tipo 1)
- Cespuglieto termifilo (Tipo 1)
- Cespuglieto arborato term. (Tipo 1)
- Filare di Edera
- Intervento antierosivo e di rinaturalizzazione con specie erbacee perenni a radicazione profonda, sottile e resistente

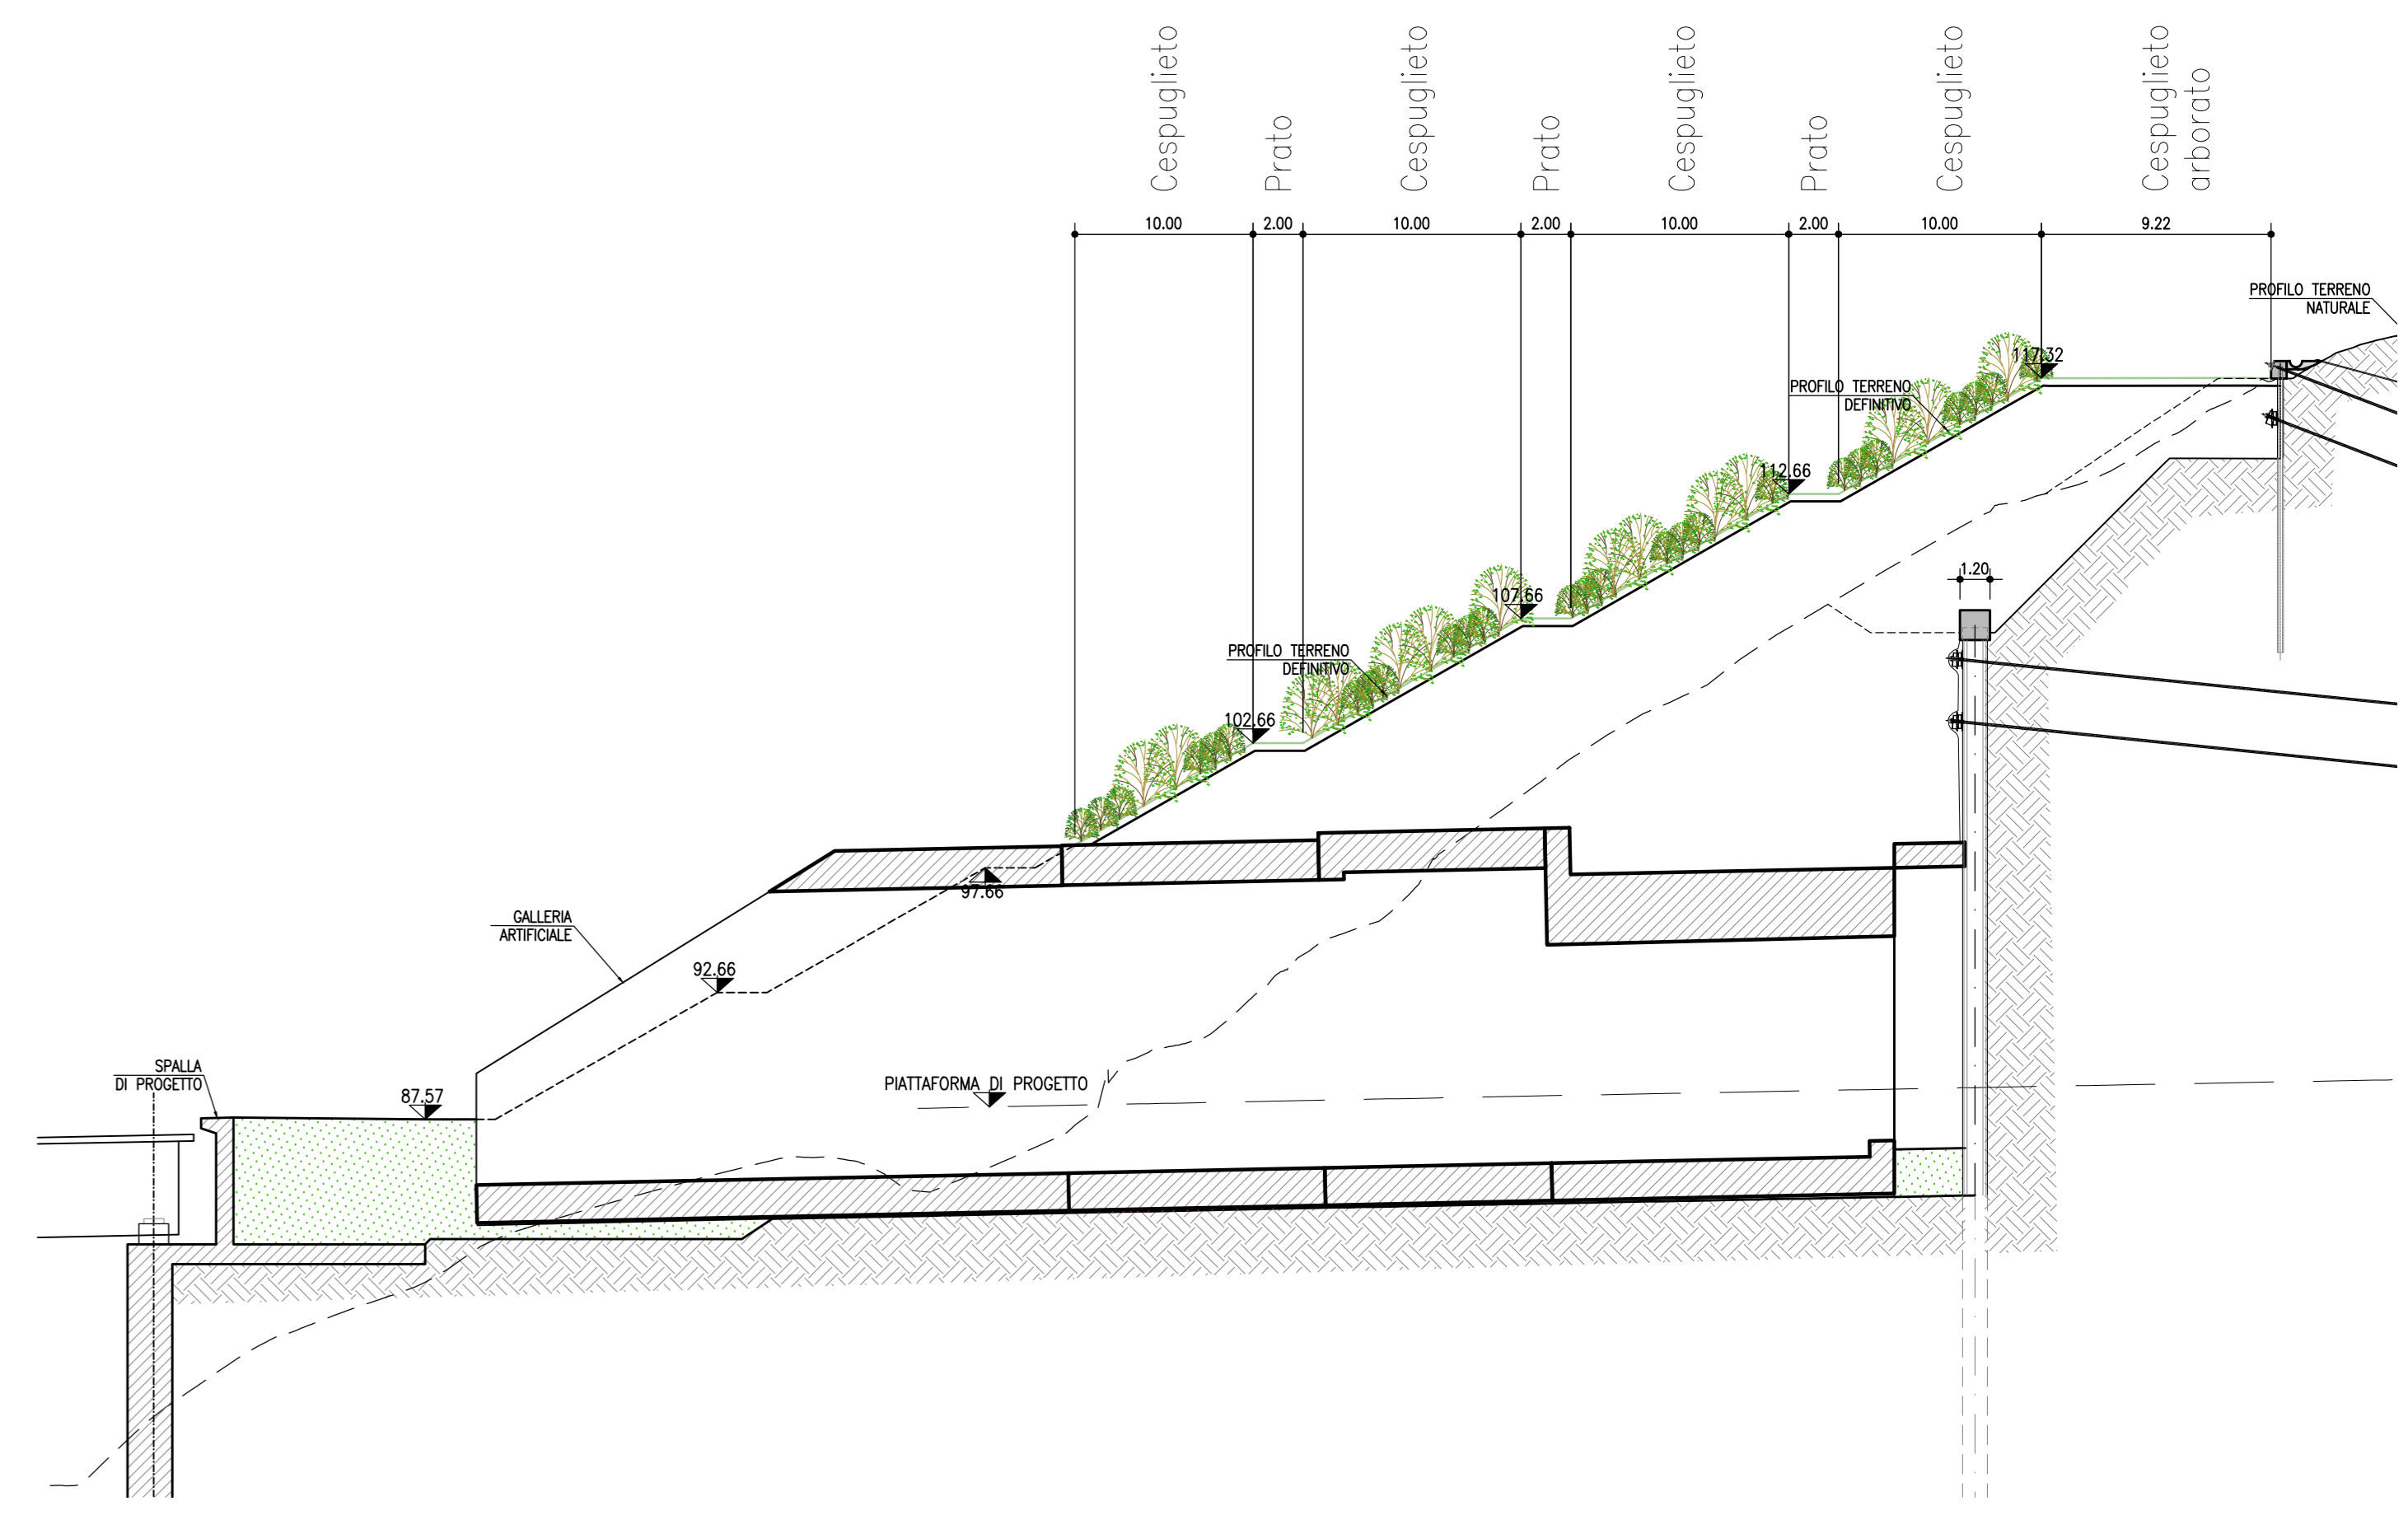

PLANIMETRIA SISTEMAZIONE DEFINITIVA
1:200

autostrade//per l'italia

NODO STRADALE E AUTOSTRADALE DI GENOVA

Adeguamento del sistema
A7 - A10 - A12

Ambito Bolzaneto e ambito Torbella

PROGETTO DEFINITIVO

ADEGUAMENTO AUTOSTRADA A12

Galleria Bric du Vento

Sistemazione finale Imb. Gall.Bric/Baccan/Polcevera

Sistemazione finale
Planimetria

VERIFICA a cura di: IL PROGETTISTA SPECIALISTICO Dot. For. Daniela Mascheroni Ord. Agr. For. Milano N. 1603 Responsabile Ingegneria Naturalistica e Bioedilizia	PRELIMINE a cura di: IL RESPONSABILE INTEGRAZIONE PRESTAZIONI SPECIALISTICHE Ing. Marco Travetti Ord. Ingg. Genova N. 3802	VALIDAZIONE INTERNA a cura di: IL DIRETTORE TECNICO Ing. Sauro Fissardi Ord. Ingg. Genova N. 5810A T.A. Ambiente
---	---	--

CODICE IDENTIFICATIVO						ORDINATORE	
REVISIONE	DATA	DESCRIZIONE	PROGETTISTA	VERIFICATO	APPROVATO	NUMERO	SCALA
00		PRIMA EMISSIONE				1	(vuoto)
01							

INGEGNERIA COORDINATORE:
Ing. Marco Travetti
Ord. Ingg. Roma N. 424308

SUPPORTO SPECIALISTICO:

00							
----	--	--	--	--	--	--	--

CODIFICA ASPI: 0G276-PD-TECN-SUA-GI12W-DGE-000001 1 APD 00

ISTITUTO DEL COMMITTENTE: **autostrade//per l'italia**

ISTITUTO DEL CONCESSIONARIO: Ministero delle Infrastrutture e dei Trasporti