


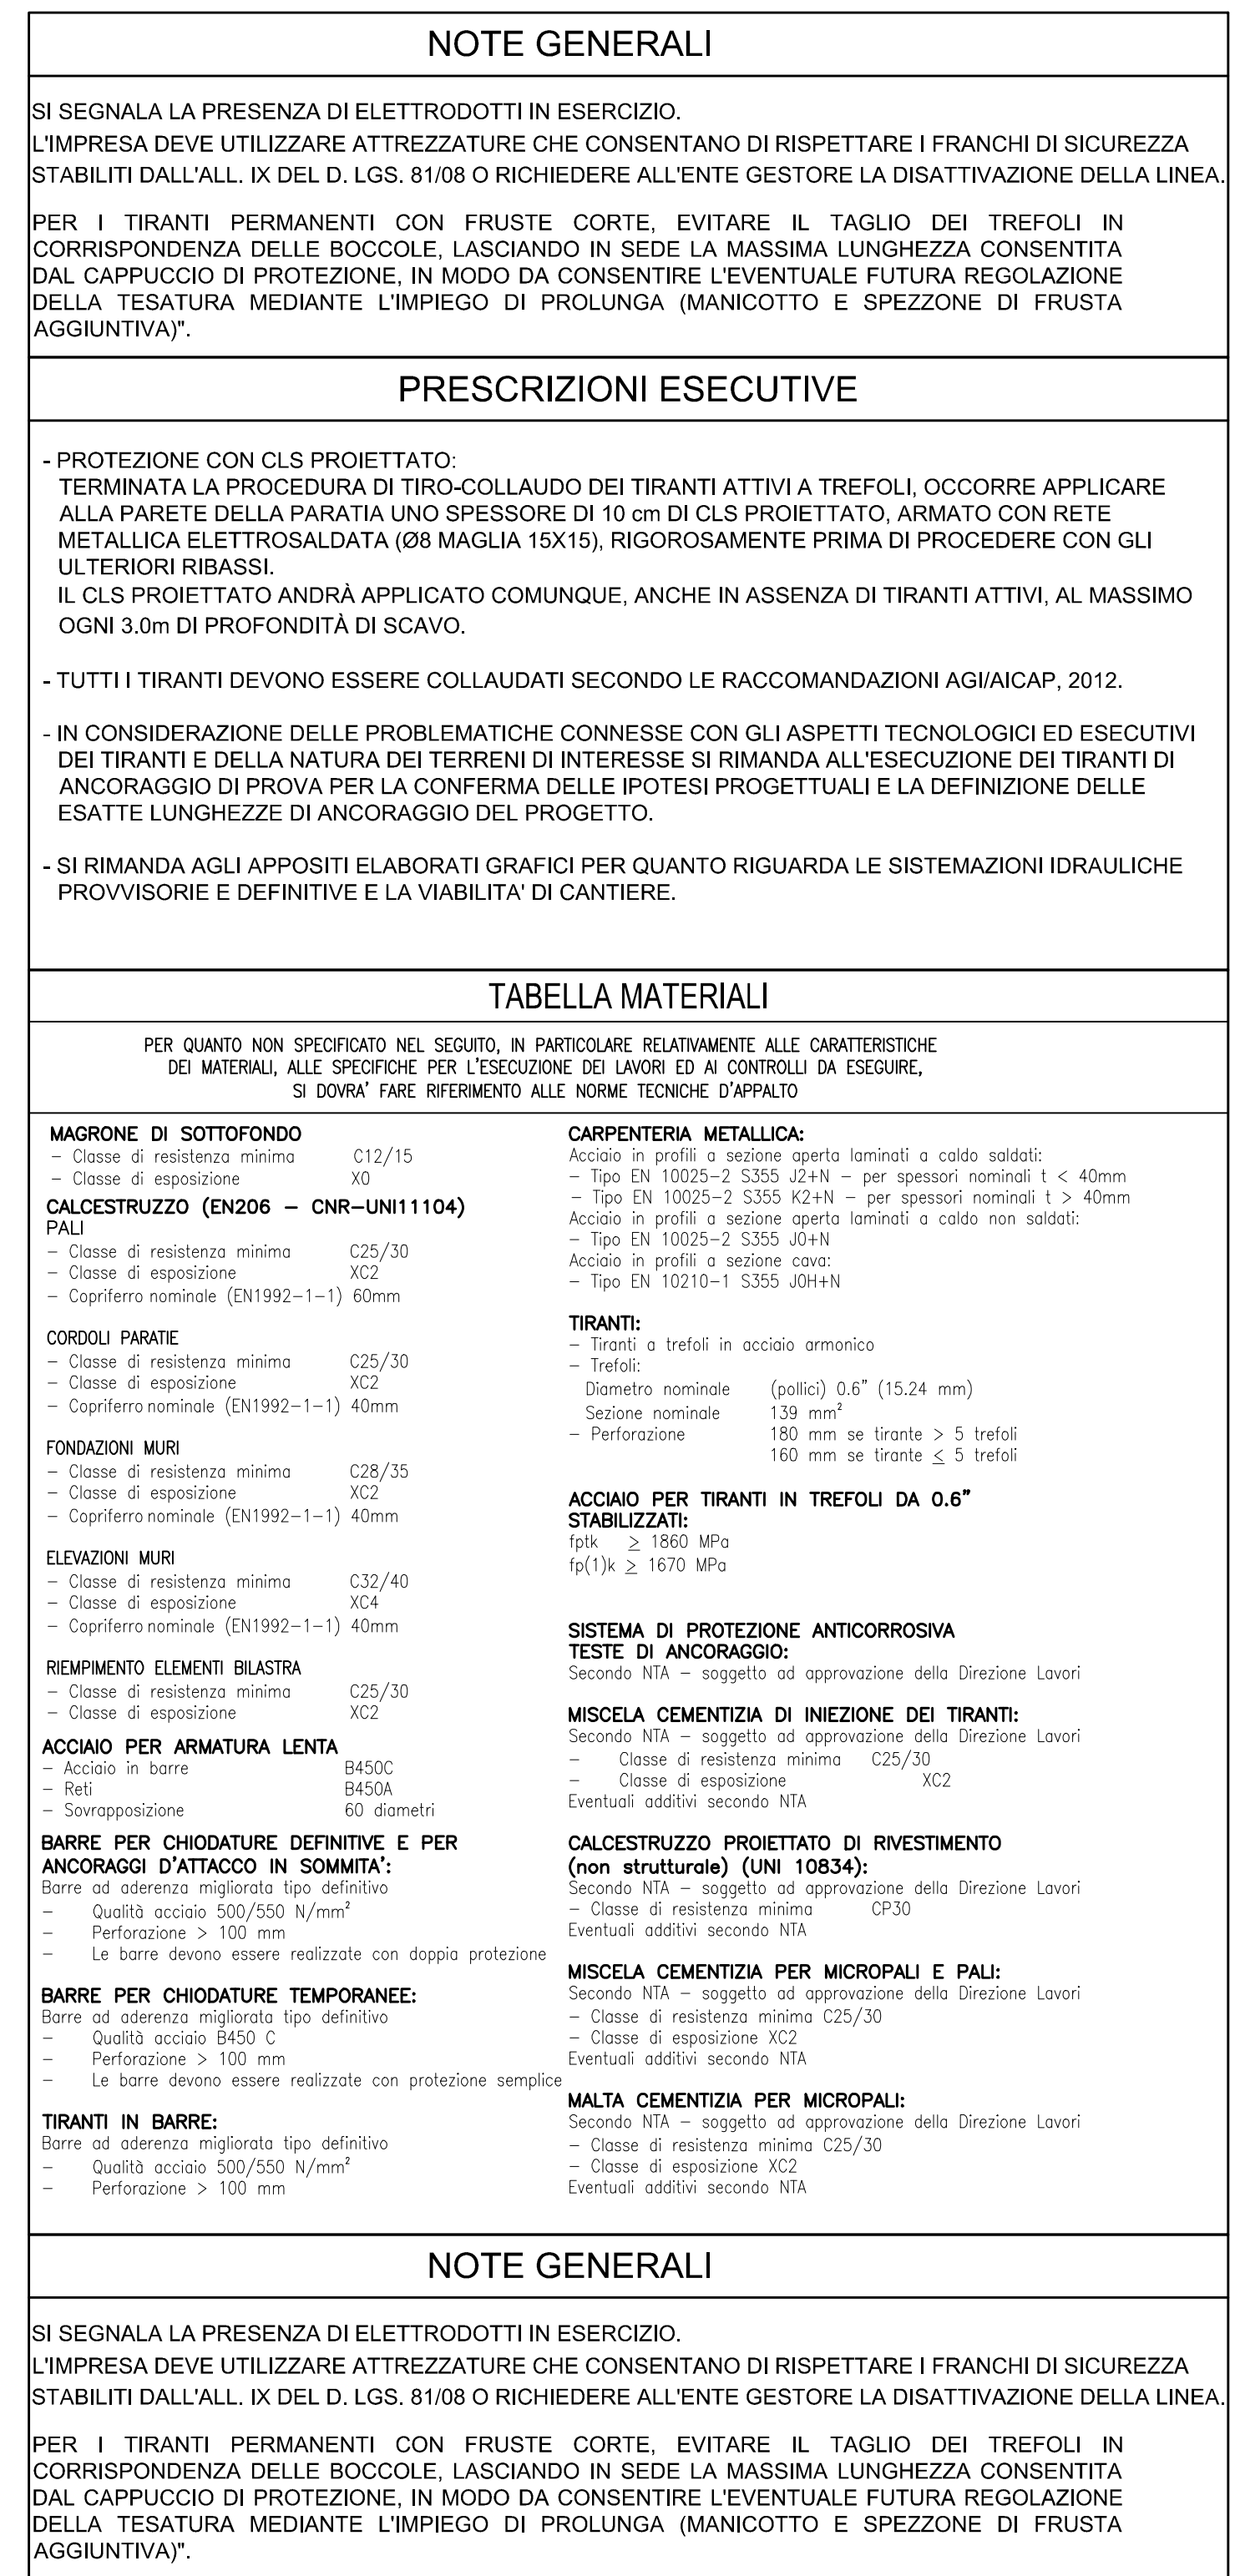

NODO STRADAI E AUTOSTRADAI DI GENOVA

Ambito Bolzaneto e ambito Torbella

PROGETTO DEFINITIVO**ADEGUAMENTO AUTOSTRADA A12**

Galleria Bric du Vento

Sistemazione provvisoria - Imbocco Gall.Bric/Baccan/Polcevera

Pianta Scavi Fase B

VERIFICA A cura di						REDAZIONE A cura di						VALUTAZIONE INIZIALE A cura di															
I. PROGETTISTA SPECIALE Ing. Marco d'Angelopoli Ord. Ingeg. Massimo M. 20195 Responsabile Geometrico d'arredo						II. RESPONSABILE INTEGRAZIONE PRESTAZIONI SPECIALISTICHE Ing. Marco Tomasi Ord. Ingeg. Massimo M. 2002						L. DIRETTORE TECNICO Ing. Piero Bonagi Ord. Ingeg. Salvatore M. 01505 T.A. - Geologia e Geotecnica															
INFORMAZIONI PROGETTO						IDENTIFICAZIONE CREDITO						INFORMAZIONI LACANTO						CHIAMATA IN									
Codice cliente		Modello		Versione		Foto		Colore		Parametri		Posto impianto		Area		Quota		Altitudine		Area		Quota		Area		Scala	
T0863		LLE1		PD		A3		G12		IB12W		00000		0		G		DTA		3602		00				1:200	
INGEGNERIA COORDINATORE Ing. Mario Dragoni Ord. Ingeg. Roma N. A24308														REVISIONE data										data			
SUPPORTO SPECIALISTICO														PRIMA EMISSIONE										GIUGNO 2024			
																											
CODIFICA ASPR																											
002G76-PD-TECN-GTA-IB12W-DGE-000003																											
VISTO DEL COMMITTENTE 														VISTO DEL CONCESSIONE 													
II. RESPONSABILE ANALISI PRESTAZIONI Ing. Claudio Neri														Ministero delle Infrastrutture e dei trasporti													

IL PRESENTE DOCUMENTO NON PUO' ESSERE COPIATO, RIPRODOTTO O ALTAMENTE PUBBLICATO, IN TUTTO O IN PARTE, SENZA IL CONSENSO SCRITTO DELLA SOC. AROSTRADE PER L'ITALIA S.p.A., CON ULTERIORE NON AUTORIZZATO SANI' PERSECUITO A NORMA DI LE
THIS DOCUMENT MAY NOT BE COPIED, REPRODUCED OR PUBLISHED, EITHER IN PART OR IN ITS ENTIRETY, WITHOUT THE WRITTEN PERMISSION OF SOC. AROSTRADE PER L'ITALIA S.p.A. UNAUTHORIZED USE WILL BE PROSECUTED BY LAW.