
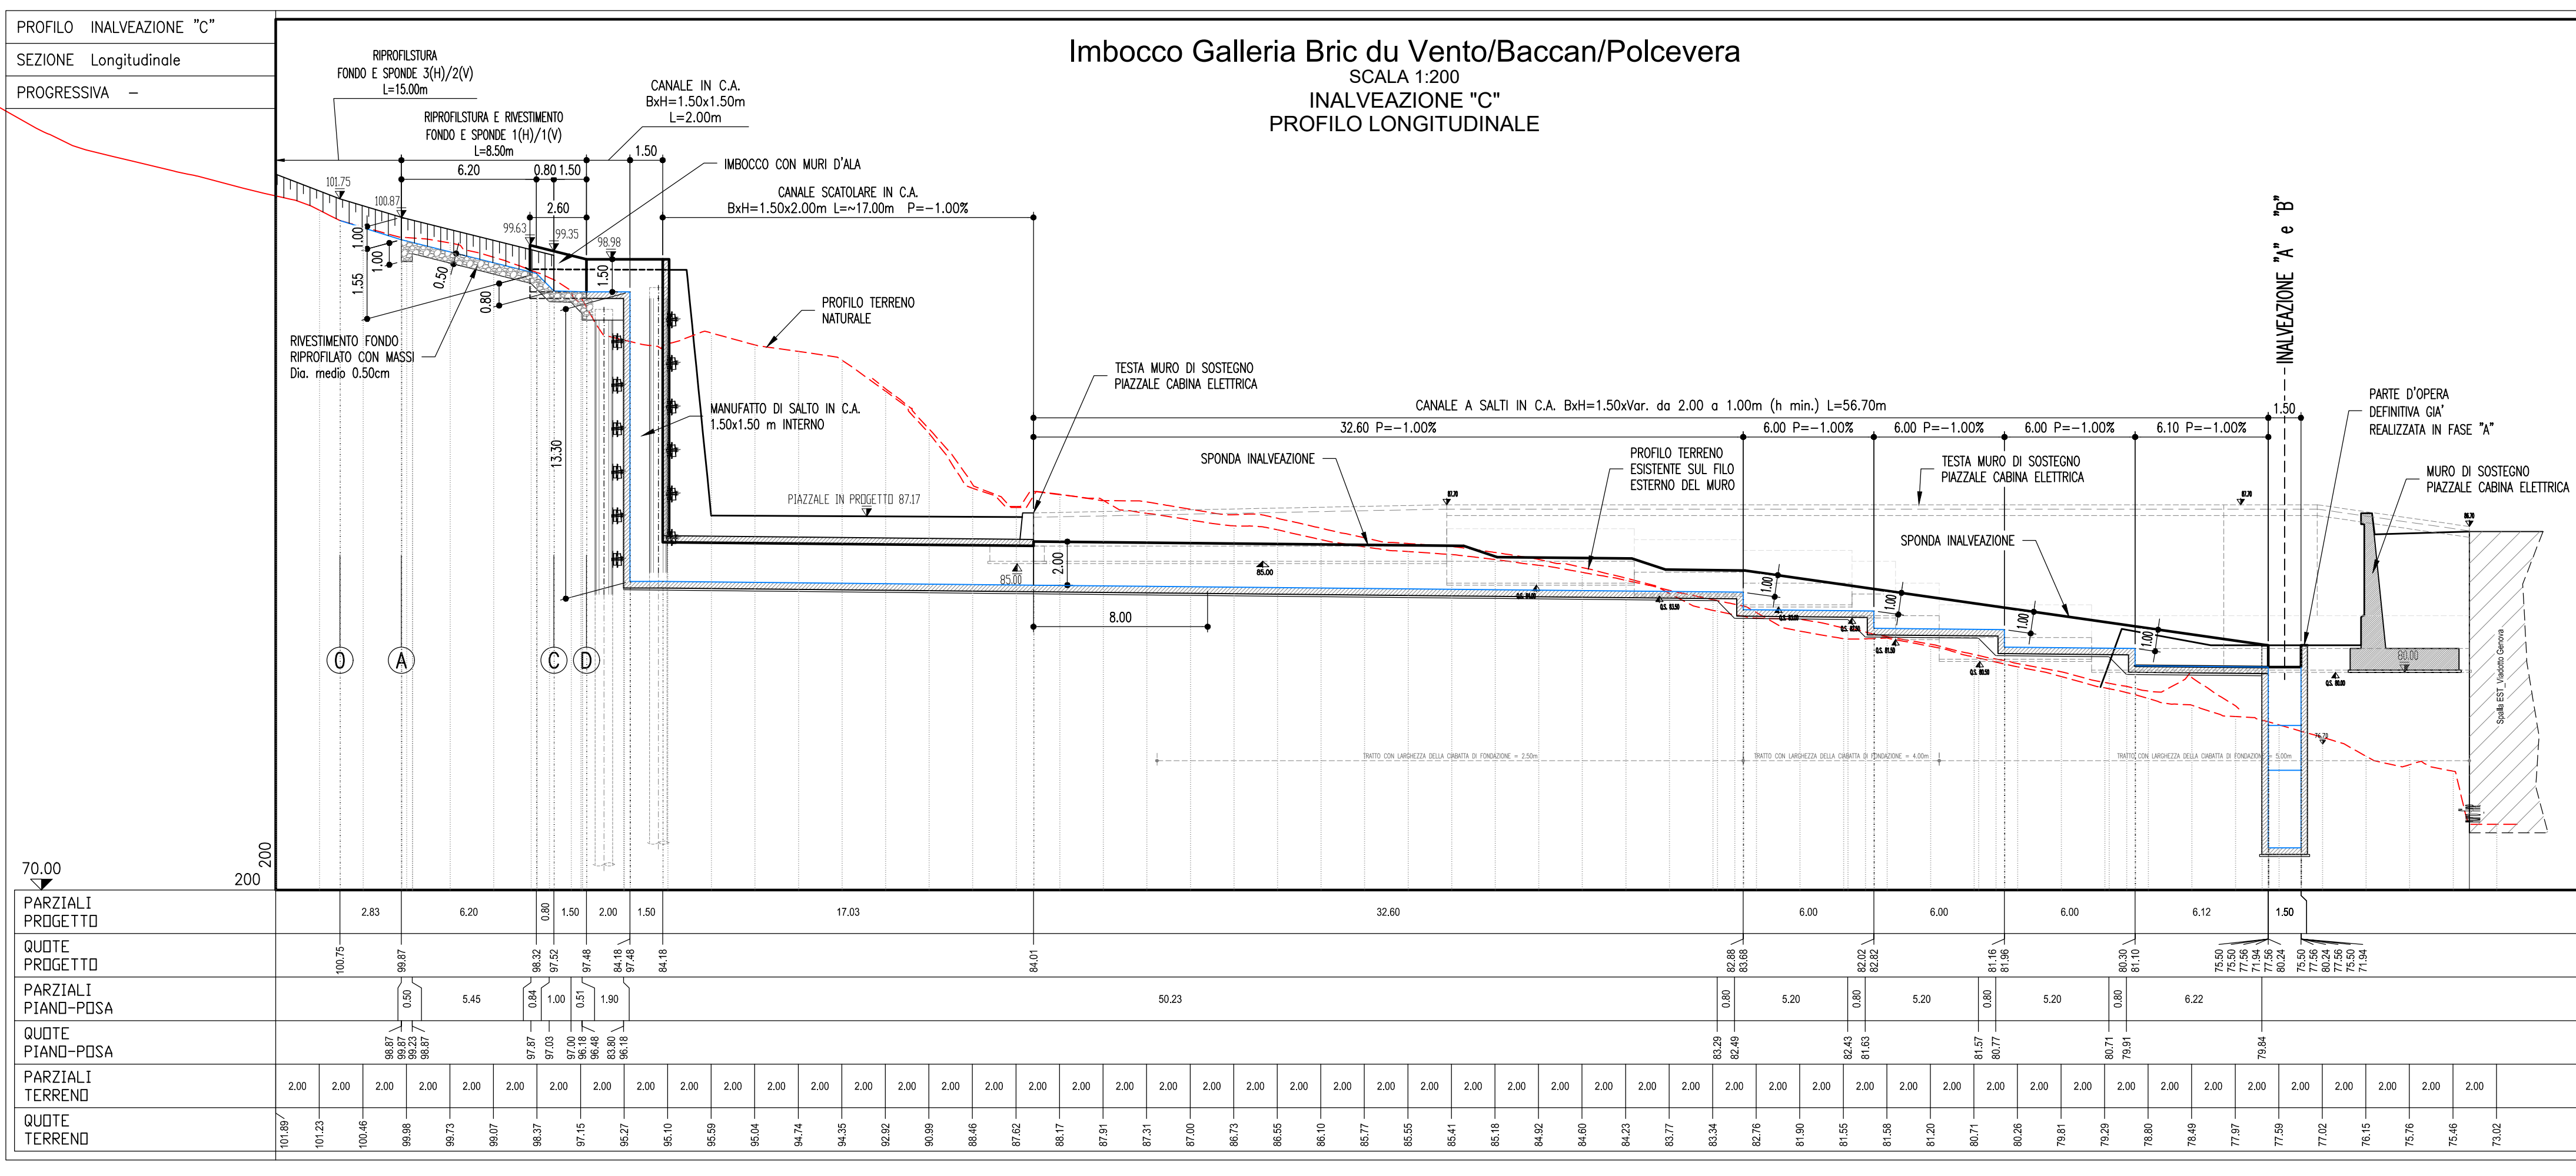
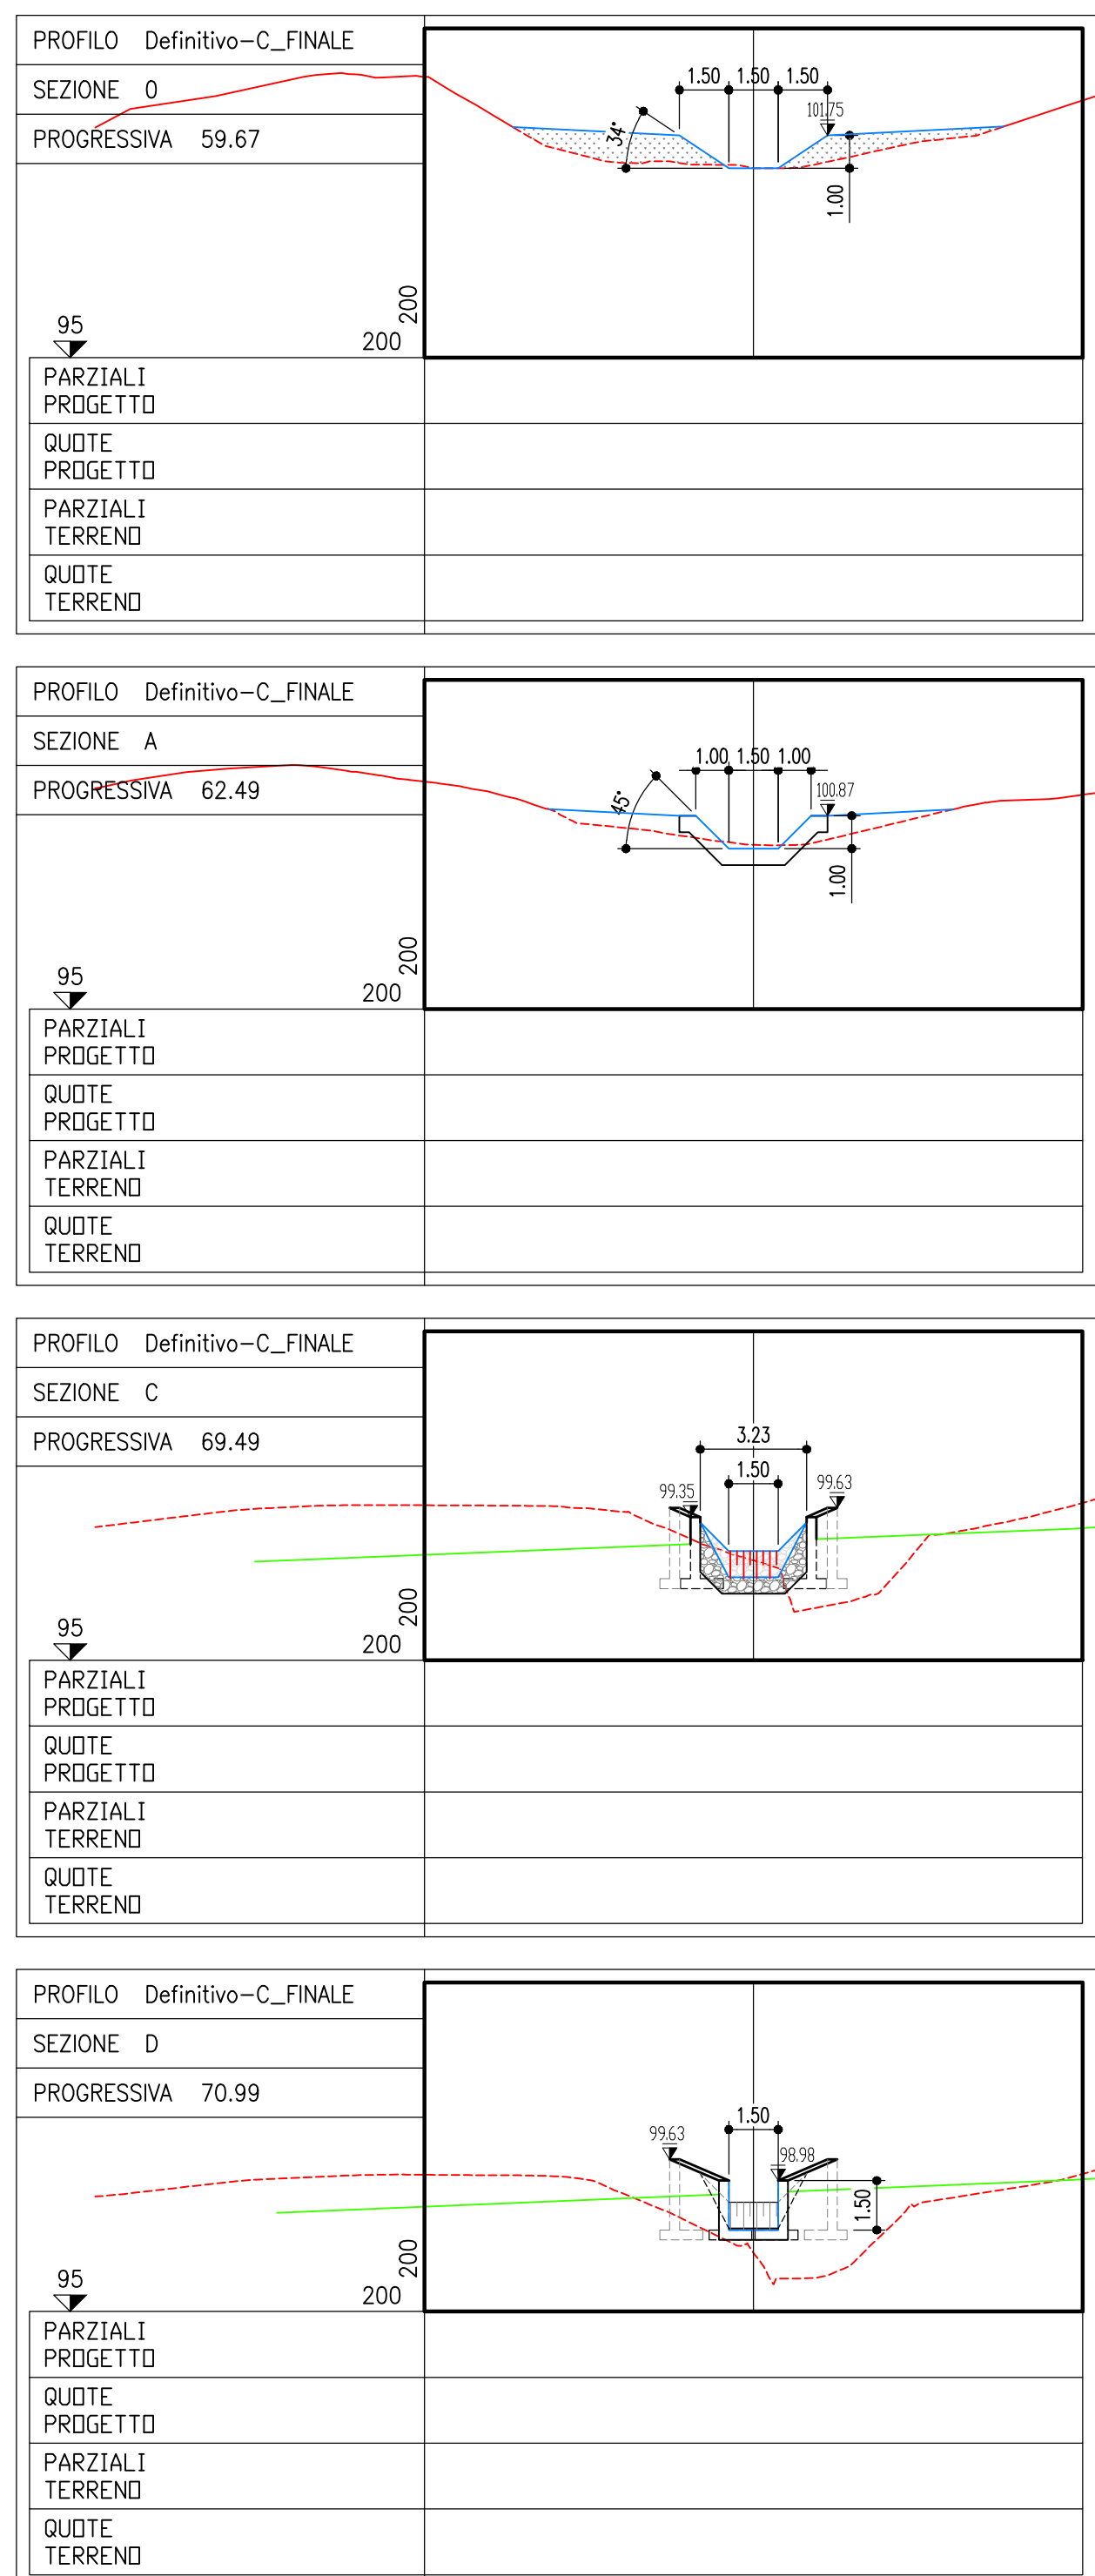


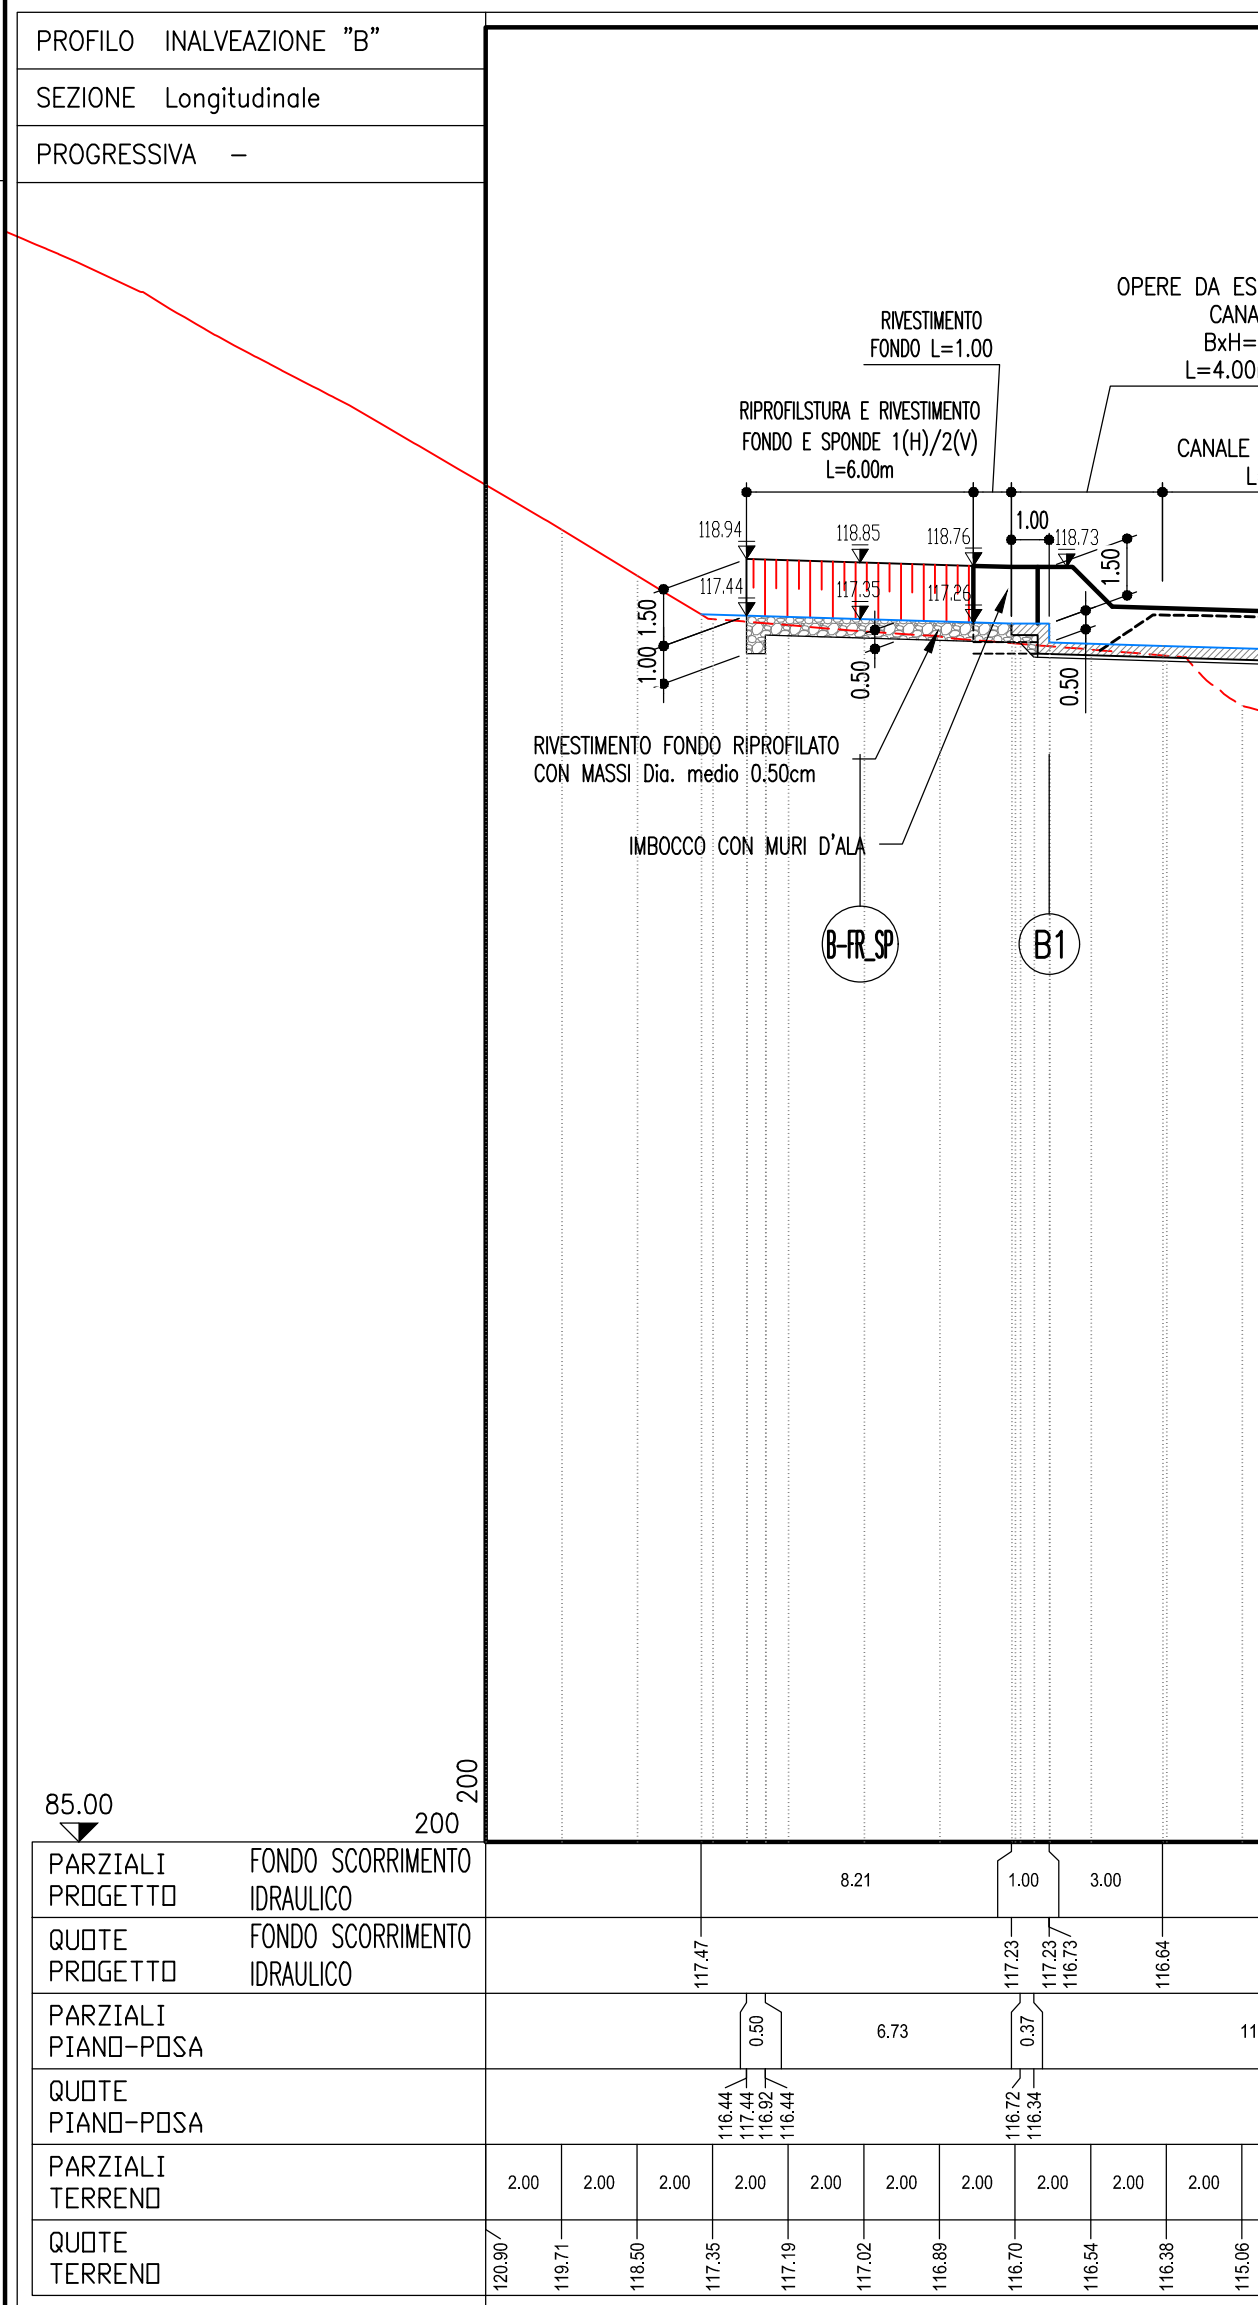

NOTA :
TUTTI I TRATTI DI CANALE APERTO DOVRANNO ESSERE PROTETTI CON PARAPETTI METALLICI.