
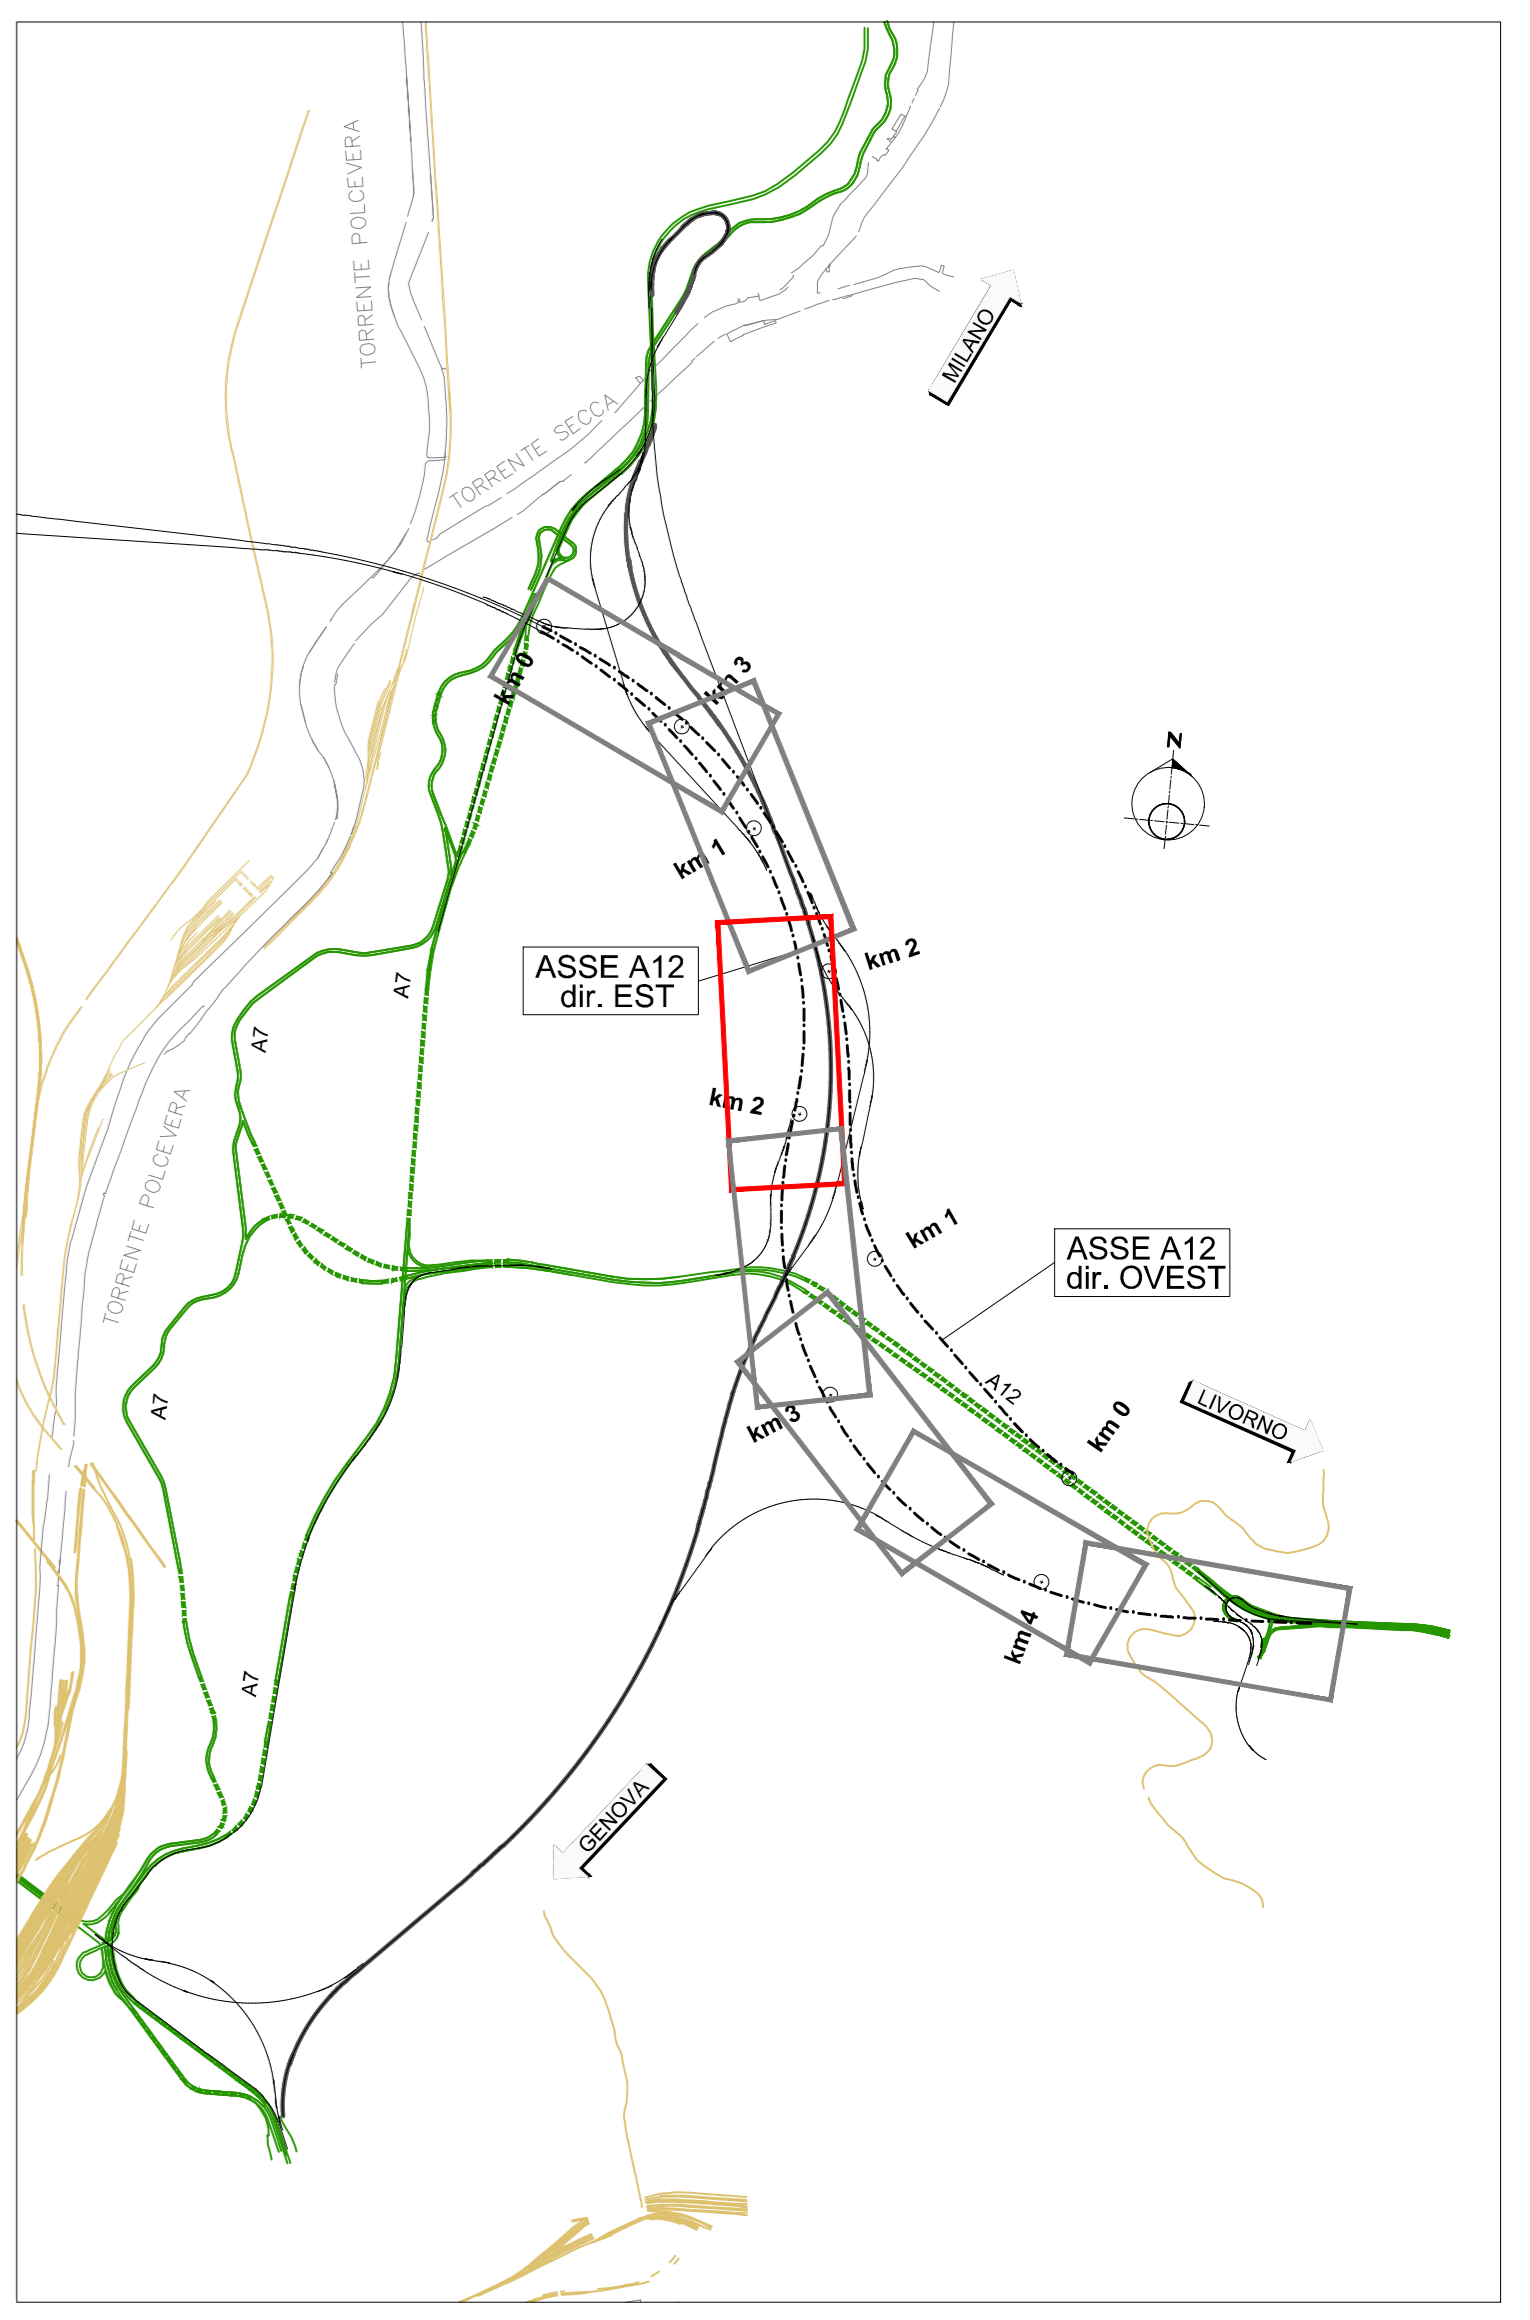


Prog=	1490.58
Quota=	87.03
R=	10000.00
T1=	150.01
T2=	150.12
SV=	300.00
Dp=	3.00000%

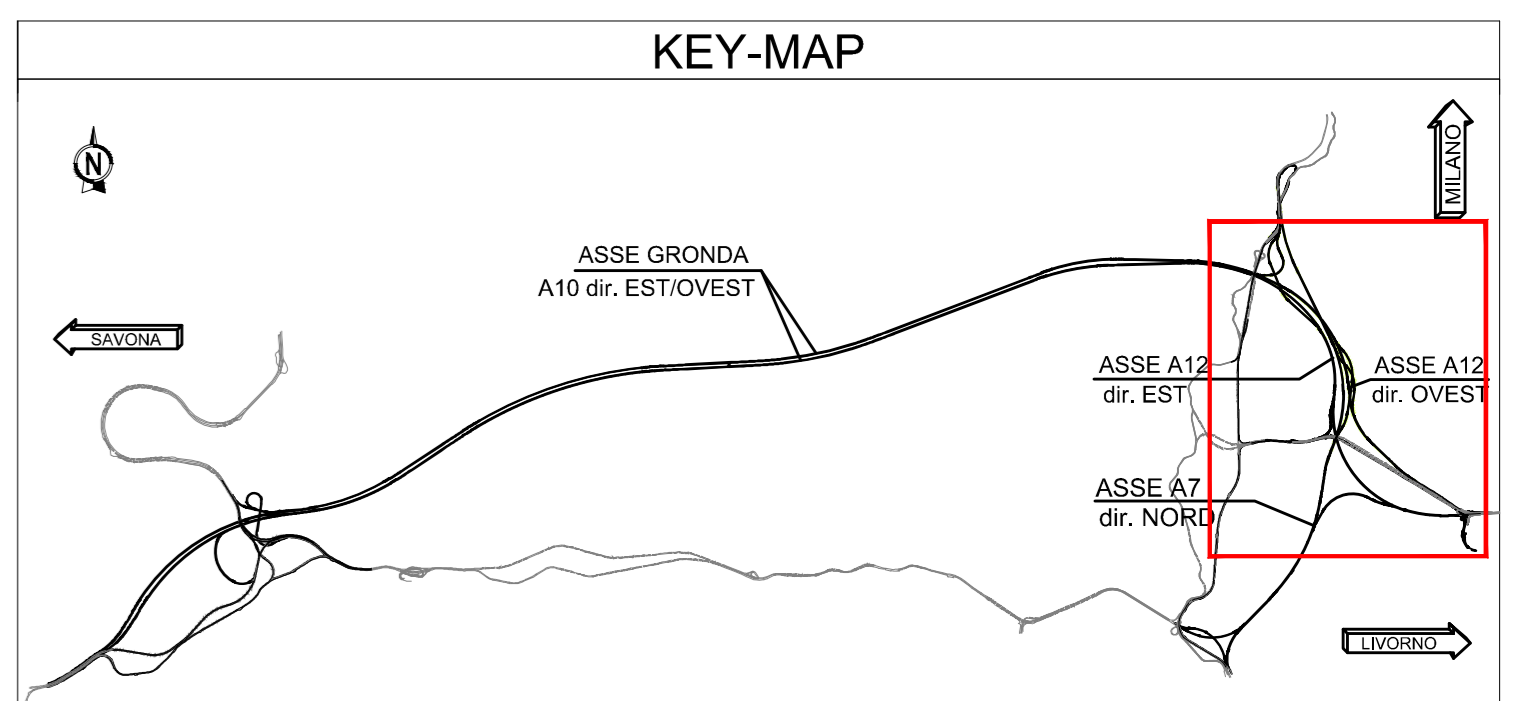

N.B.
 - Le progressive e gli sviluppi della gallerie sono riferiti al rispettivo asse di tracciamento stradale sotteso.
 - L'asse di tracciamento stradale è continuo e generalmente è posizionato sulla striscia di margine sinistra della carreggiata secondo il verso di percorrenza.

autostrade per l'italia

NODO STRADALE E AUTOSTRADALE DI GENOVA

Adeguamento del sistema
A7 - A10 - A12

Ambito Bolzaneto e ambito Torbella

PROGETTO DEFINITIVO

ADEGUAMENTO AUTOSTRADA A12

Progetto Stradale

Profili longitudinali
Asse A12 direzione Est
dal km 1+400 al km 2+200

VERIFICA A CURA DI: IL PROGETTISTA SPECIALISTICO Ing. Paolo Galvani Ord. Ingg. Corso N. 2641 A Responsabile Strada		VERSALE A CURA DI: IL RESPONSABILE INTEGRAZIONE PRESTAZIONI SPECIALISTICHE Ing. Marco Tivellari Ord. Ingg. Genova N. 3802		VALIDAZIONE INTERNA A CURA DI: IL DIRETTORE TECNICO Ing. Gianluca Salvatore Sforzetta Ord. Ingg. Milano N. 426796 T.A. - Sinele	
REPERIMENTO PROGETTO T0863	REPERIMENTO PROGETTO LLE1	REPERIMENTO PROGETTO PD A3	REPERIMENTO PROGETTO PR000	REPERIMENTO PROGETTO 00000	REPERIMENTO PROGETTO D STD
CODICE IDENTIFICATIVO OG276-PD-TECN-STD-PR000-DGE-000009			REVISIONE PRIMA EMISSIONE		
CODIFICA ASP1			1 APD 00		