


GROSSETO ←

→ CIVITAVECCHIA

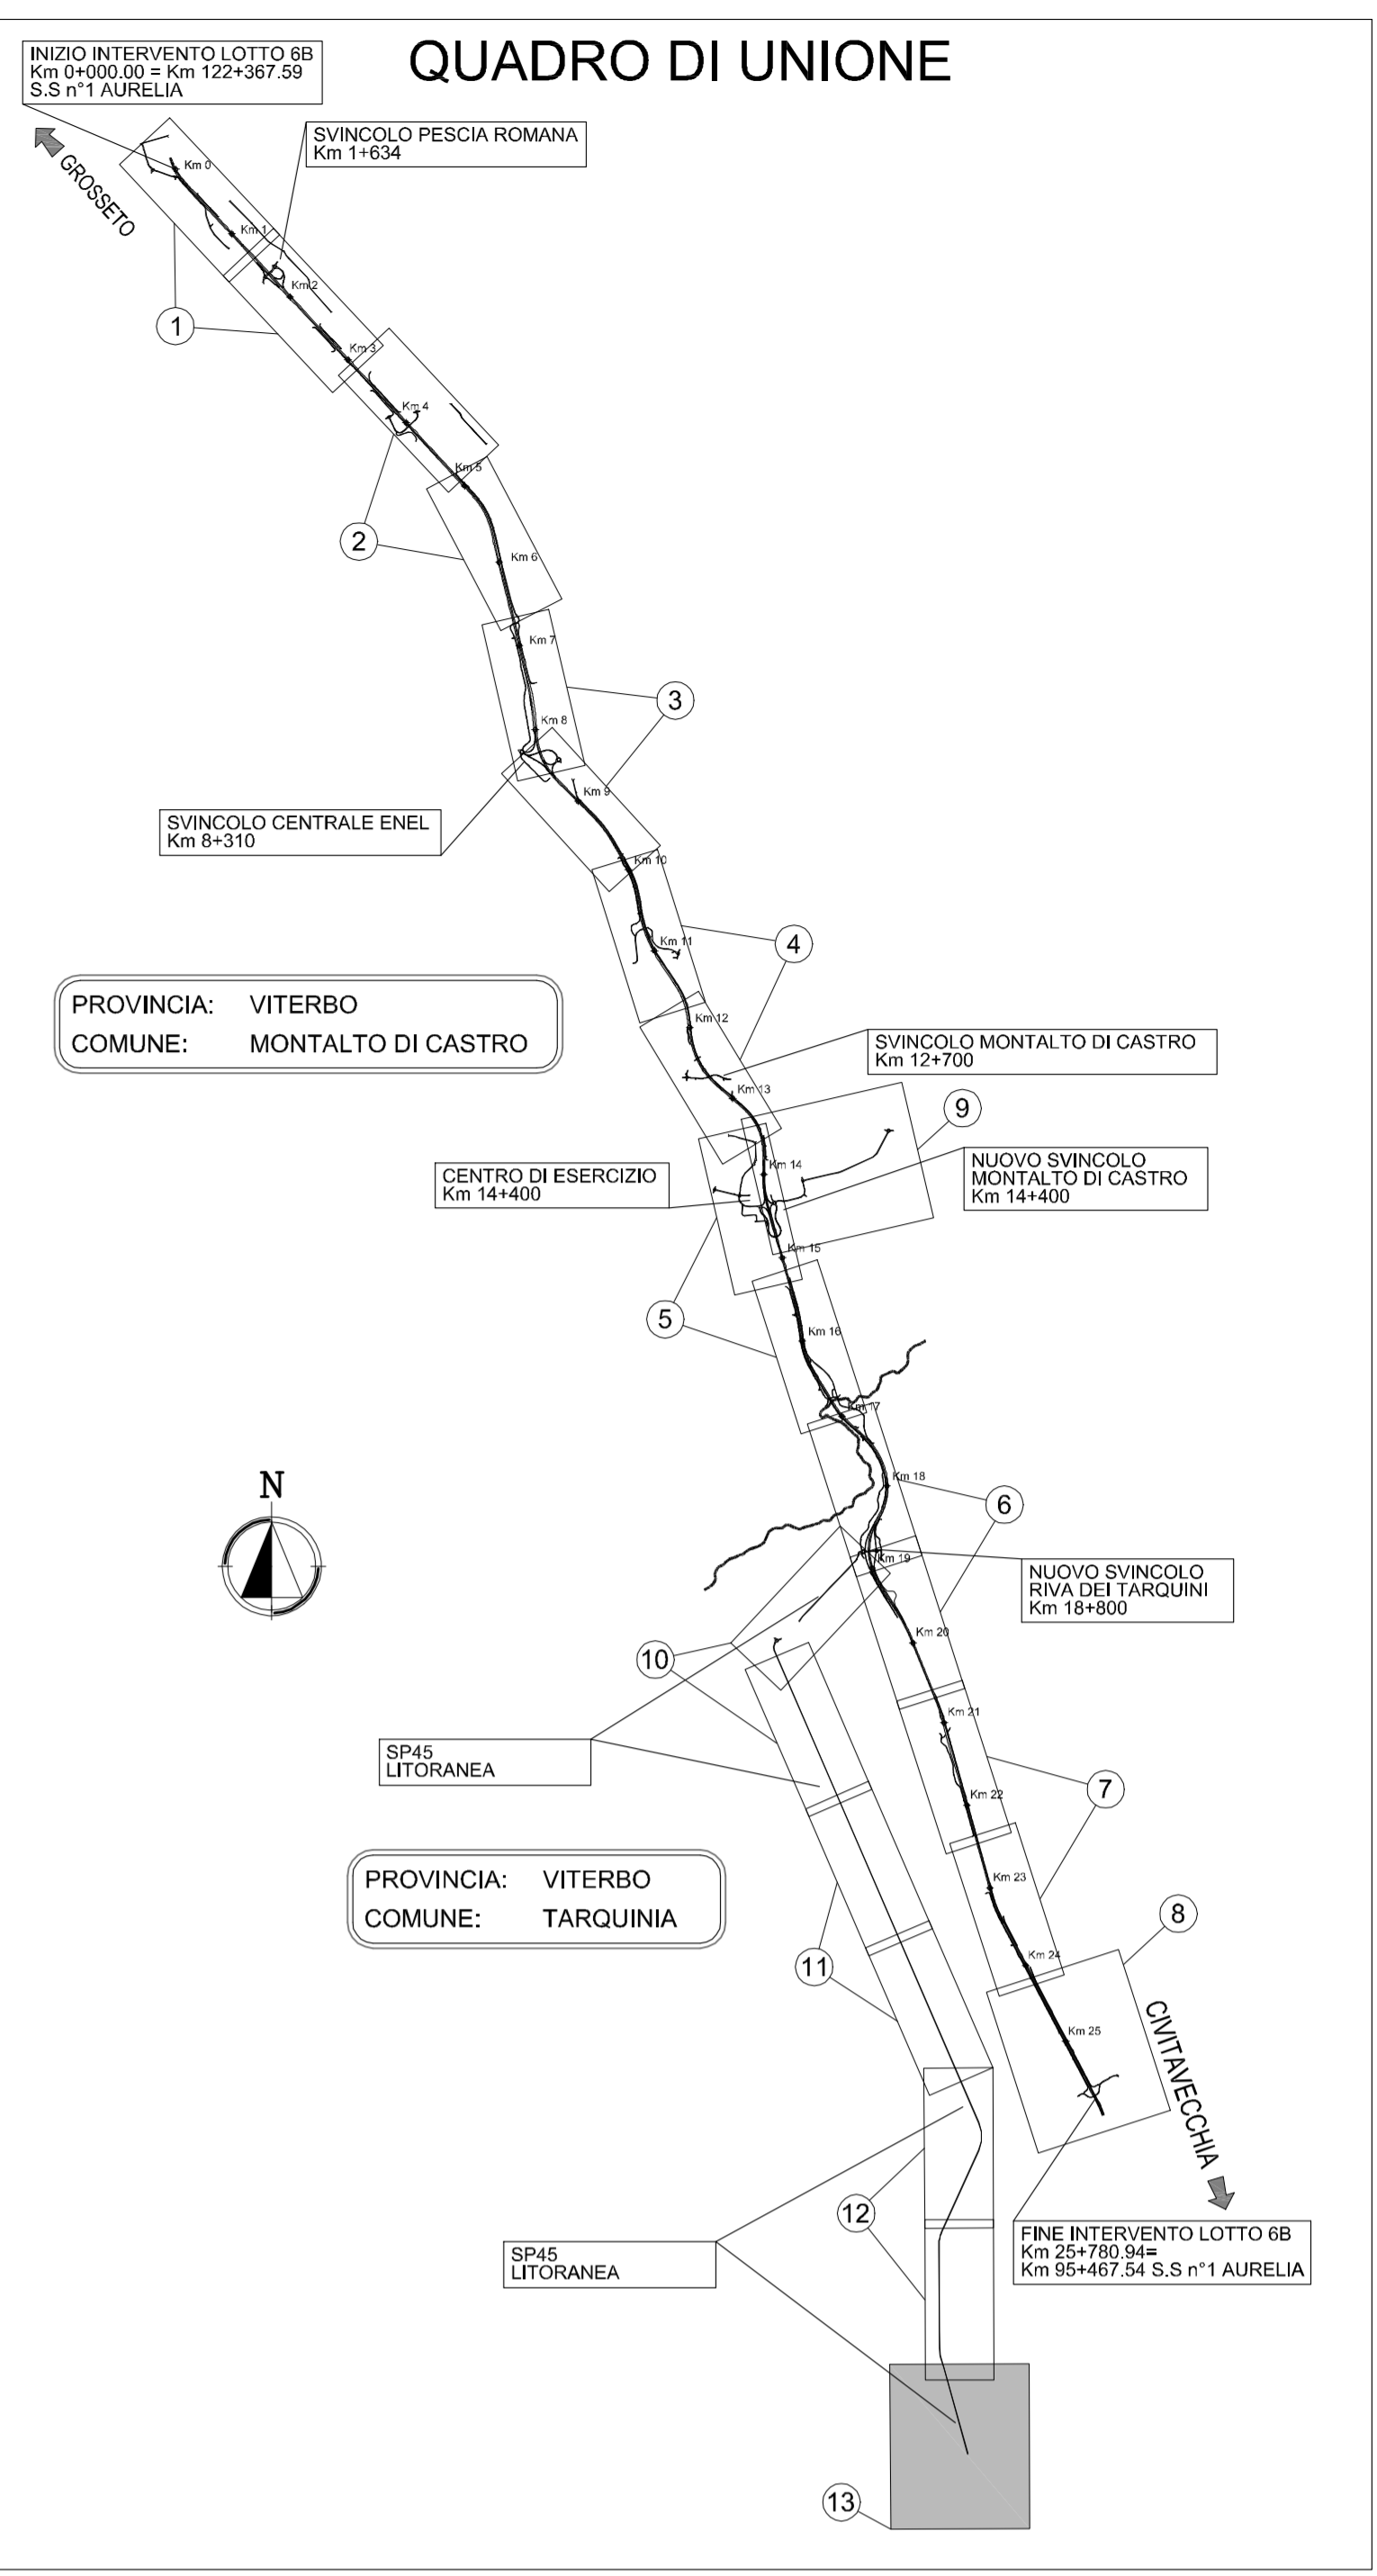

**LEGENDA INTERFERENZE**

Codice	Linea	Descrizione
ACQ	— H2O — H2O — H2O — H2O —	LINEA ACQUEDOTTO COMUNALE
EBT	— E-EL 38 — E-EL 38 — E-EL 38 —	LINEA ELETTRICA B.T. 380V AEREA
EBT	— E-EL 38 — E-EL 38 — E-EL 38 —	LINEA ELETTRICA B.T. 380V INTERRATA
EMT	— E-EL 15 — E-EL 15 — E-EL 15 —	LINEA ELETTRICA M.T. 15KV AEREA
EMT	— E-EL 15 — E-EL 15 — E-EL 15 —	LINEA ELETTRICA M.T. 15KV INTERRATA
EAT	— E-EL 15 — E-EL 15 — E-EL 15 —	LINEA ELETTRICA A.T. AEREA
LIT-FIB	— F.O. — F.O. — F.O. — F.O. —	LINEA FIBRE OTTICHE
FOG	— F.G. — F.G. — F.G. — F.G. —	LINEA FOGNATURA
GAS	— GAS — GAS — GAS — GAS —	LINEA GASDOTTO
SNA	— GAS — GAS — GAS — GAS —	LINEA GASDOTTO SNAM
ILL	— ILL — ILL — ILL — ILL —	LINEA ILLUMINAZIONE PUBBLICA
IRR	— IRR — IRR — IRR — IRR —	LINEA IRRIGAZIONE
TEL	— TEL — TEL — TEL — TEL —	LINEA TELECOM AEREA
TEL	— TEL — TEL — TEL — TEL —	LINEA TELECOM INTERRATA
TEL	— F.A. — F.A. — F.A. — F.A. —	LINEA TELECOM INTERRATA



Società Autostrada Tirrenica p.A.

**AUTOSTRADA (A12) : ROSIGNANO – CIVITAVECCHIA**  
**LOTTO 6B**  
**TRATTO: PESCIA ROMANA – TARQUINIA**  
**PROGETTO DEFINITIVO**  
 NUOVE LOCALIZZAZIONI IN OTTEMPERANZA ALLA DELIBERA CIPE  
 INFRASTRUTTURA STRATEGICA DI PREMINENTE INTERESSE  
 NAZIONALE LE CUI PROCEDURE DI APPROVAZIONE SONO REGOLATE  
 DALL' ART. 161 DEL D.LGS. 163/2006

**SOMME A DISPOSIZIONE**  
**INTERFERENZE**  
 Planimetria interferenze  
 Tav. 13/13

<b>IL RESPONSABILE PROGETTAZIONE SPECIALISTICA</b> P.I.E. Fabio Cerchioni Ord. Per. Ing. Corso N.1087 RESPONSABILE UFFICIO ESC		<b>IL RESPONSABILE INTERAZIONE PROIEZIONE SPECIALISTICA</b> Ing. Massimo Torrali Ord. Per. Ing. Corso N. 1087 COORDINATORE GENERALE APS		<b>IL DIRETTORE TECNICO</b> Ing. Maurizio Torrali Ord. Per. Ing. Corso N. 1087 RESPONSABILE DIREZIONE SVILUPPO INFRASTRUTTURE	
<b>REVISIONI ELABORAZIONI</b> numero   data   descrizione 1   12/12/16   06   ESC112-1   1   2000		<b>DATA</b> APRILE 2013		<b>REVISIONE</b> n.   data 1   GENNAIO 2014	
<b>COORDINATORE A CURA DI</b> 		<b>COORDINATORE A CURA DI</b> 		<b>COORDINATORE A CURA DI</b> P.I.E. Fabio Cerchioni O.P.I. Corso N.1087	
<b>RESPONSABILE DI COMEDIA</b> Arch. Maria Gualdo Ord. Arch. Venezia N. 1284 COORDINATORE OPERATIVO DI PROGETTO		<b>VISTO DEL COMMITTENTE</b> 		<b>VISTO DEL CONCESSIONARIO</b> 	