

LEGENDA

- CIRCOLAZIONE VEICOLARE DIREZIONE GENOVA
- CIRCOLAZIONE VEICOLARE DIREZIONE LIVORNO
- CIRCOLAZIONE VEICOLARE DIREZIONE GENOVA - PISTA DI CANTIERE
- CIRCOLAZIONE VEICOLARE DIREZIONE LIVORNO - PISTA DI CANTIERE
- SPARTITRAFFICO ESISTENTE
- NEW-JERSEY PROVVISORI DEL TIPO APPOGGIATI (H2)
- NEW-JERSEY PROVVISORI DEL TIPO CHIODATI (H2)
- BARRIERA METALLICA

LEGENDA APPRESTAMENTI DI CANTIERE

Simbolo	Descrizione	N°	mq	mq tot
16	CISTERNA ACQUA SANITARIA INTERRATA	1		vedi elaborato IDR
31	CHIARIFLOCCULAZIONE CON SEDIMENTAZIONE FINALE.DISOLEATURA E CORREZIONE DEL PH (2,5x6)	1		vedi elaborato IDR
31bis	VASCA VOLANO INTERRATA	1		vedi elaborato IDR
58	CABINA DI TRASFORMAZIONE (3,5x12)	1		vedi elaborato impiant.


RECINZIONE IN RETE METALLICA (*)
 AREA OGGETTO DI INTERVENTO
 PIAZZALE CON FINITURA IN CONGLOMERATO BITUMINOSO
 BASAMENTI IN CLS

(*) APPRESTAMENTI RICONOSCIUTI ALL'INTERNO DEGLI ONERI DELLA SICUREZZA

NOTA

- PER PROGETTO COMPLETO RETI IDRAULICHE VEDI ELABORATI DEDICATI IDR
- PER PROGETTO COMPLETO IMPIANTO ELETTRICO ILLUMINAZIONE VEDI ELABORATI IMPIANTISTI
- PER PROGETTO COMPLETO BARRIERE FONDOASSORBENTI VEDI ELABORATI DEDICATI PAC

LA DELIMITAZIONE DELL'AREA DI CANTIERE PREVEDE GIÀ IL FUTURO INGOMBRO DELLA SISTEMAZIONE CON TERRA ARMATA

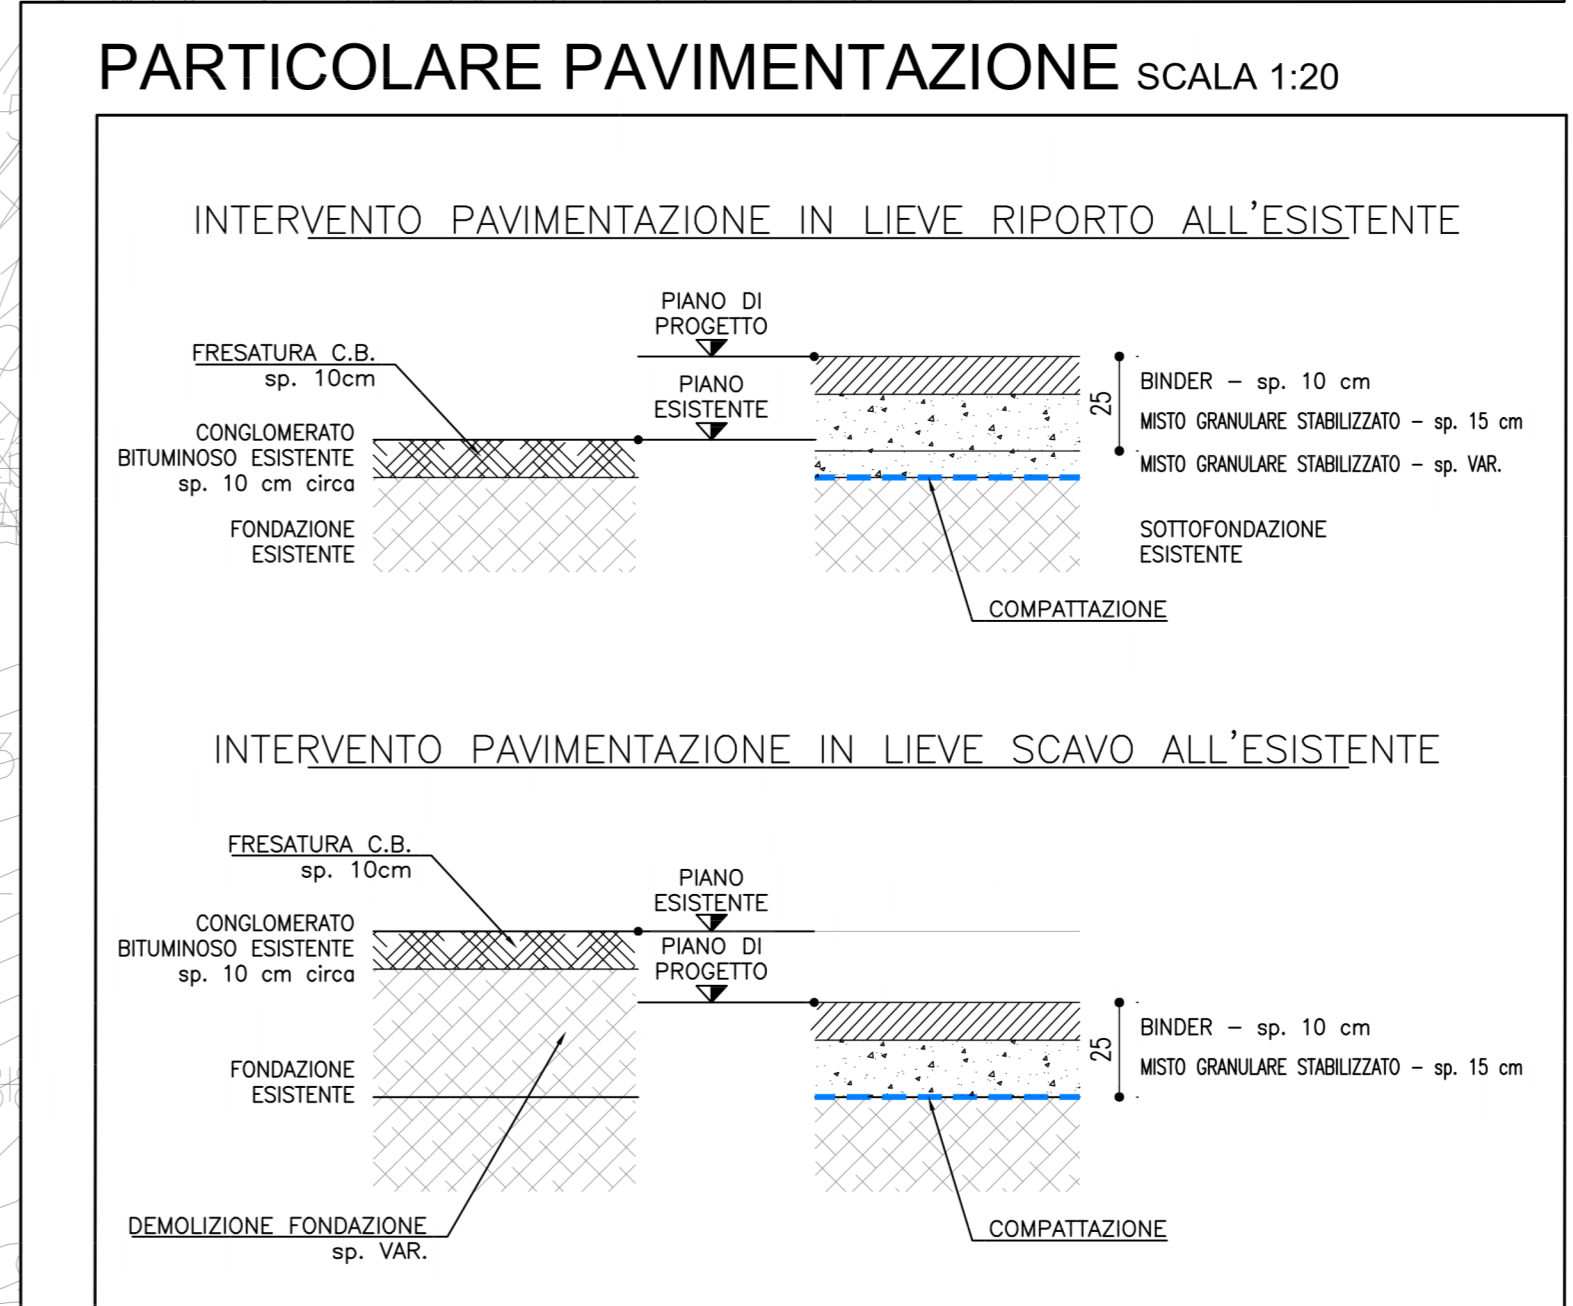

autostrade//per l'italia

NODO STRADALE E AUTOSTRADALE DI GENOVA

Adegumento del sistema
A7 - A10 - A12

Ambito Bolzaneto e ambito Torbella

PROGETTO DEFINITIVO

CANTIERIZZAZIONE

Aree di cantiere

Campo Operativo Industriale - Ambito Torbella

Predisposizione Area di cantiere

Planimetria di progetto

VERIFICA A CURA DI: IL PROGETTISTA SPECIALISTICO Ing. Giovanni Perinetti Ord. Ing. Roma N. 21994 Responsabile Coordinatore		PRESARE A CURA DI: IL RESPONSABILE INTEGRAZIONE PRESTAZIONI SPECIALISTICHE Ing. Marco Tosi Ord. Ing. Mantova N. 3802		VALIDAZIONE INTERNA A CURA DI: IL COORDINATORE TECNICO Ing. Andrea Tassi Ord. Ing. Parma N. 1154 T.A. ESECUTIVA	
REVISIONE ELABORATO	REVISIONE	DATA	ORDINATORE		
00	PRIMA EMISSIONE	GENNAIO 2024	00	00	00
CODIFICA ASP: 0G276-PD-TECN-CNT-CI007-DGE-000001			00	00	00
VISTO DEL COMMITTENTE Ing. Claudio Nacci			VISTO DEL CONCESSIONARIO Ministero delle Infrastrutture e dei Trasporti		