


LEGENDA APPRESTAMENTI DI CANTIERE

N°	Descrizione	mq	mq (L)
1	GUARDIOLA INGRESSO CANTIERE (2x2)	1	4
2	PARCHERIA AUTOVEICOLI (2,5x5)	8	12,5
3	AREA DI SOSTA MEZZI DI CANTIERE (5x15)	2	65
4	BOX UFFICI (12,5x8)	1	100
5	BOX LOCALI SPOGLIATOI (6x6)	1	40
6	SERVIZIO IGIENICO/AVVINCIE EODOCE (6x8)	1	40
7	RICOVERO RITORNO (5x8)	1	15
8	BOX INFERNIERI/AZIONI PRONTO SOCCORSO (2,5x5)	1	12,5
9	PUNTO INCONTRO EMERGENZA 118 (2,5x5)	1	12,5
10	BOX MAGAZZINO ATTREZZATURE E MATERIALI PER CANTIERE (10x8)	1	80
11	DEPOSITO UFFICIALE DI CANTIERE (10x6)	1	60
12	IMPIANTO DI SEDIMENTAZIONE E DISOLLAZIONE ACQUE METEORICHE INTERESSANTI	1	80
13	PESA PONTE (6x12,5)	1	62,5
14	PUNTO DI CONSEGNA ENEL	1	1
15	IMPIANTO MOBILE DI FRANTUMAZIONE	1	1
16	BARRIERA NEW JERSEY	-	-
17	MURO ESISTENTE	-	-
18	AREA CANTIERE	-	-
19	PAZZALE IN ASPALTO	-	-
20	BASAMENTI IN C/S	-	-

PARTICOLARE PAVIMENTAZIONE (Scala 1:20)

NON OGGETTO DEL PRESENTE EUROPROGETTO

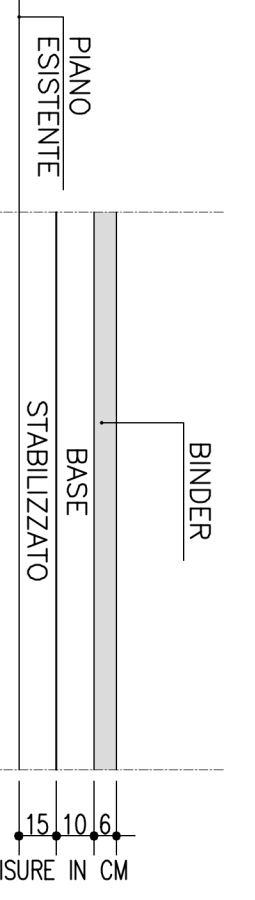

autostrade per l'Italia

NODO STRADALE E AUTOSTRADALE DI GENOVA

Adeguamento del sistema AV - A10 - A12

Ambito Bolzaneto e ambito Torbella

PROGETTO DEFINITIVO

CANTIERIZZAZIONI

Aree di cantiere

Cantiere Industriale Viadotti Secca

Apprestamenti di cantiere

Planimetrie

SEZIONE STRADALE	SEZIONE AUTOSTRADALE
1. PROGETTO STRADALE	2. PROGETTO AUTOSTRADALE
3. PROGETTO STRADALE	4. PROGETTO AUTOSTRADALE
5. PROGETTO STRADALE	6. PROGETTO AUTOSTRADALE

PROGETTO	PROGETTO	PROGETTO	PROGETTO
10863	11E1	PN CN ACN	C1012
00000	D CNT	0351	00

COMPONENTI	COMPONENTI	COMPONENTI	COMPONENTI
02676-P6-TECN-CNT-C1012-DGE-000002	1	APC	00

TECNE

autostrade per l'Italia

Ministero delle Infrastrutture e dei Trasporti