

KEY-MAP



LEGENDA APPRESTAMENTI DI CANTIERE


NR	DESCRIZIONE	AREA (mq)	PERCENTUALE (%)
1	AREA DI SOSTA MEZZI DI CANTIERE (6x13)	2	65
2	BOX UFFICI CANTIERE (2,5x5)	1	12,5
3	BOX MAGAZZINO ATTREZZATURE E MATERIALI PER CANTIERE (2,5x8)	1	15
4	PIANIFICAZIONE DI SERRAMENTAZIONE E DISOLGAZIONE ACQUE	1	1
5	MURORRECINZIONE ESISTENTE	1	1
6	PUNTO DI CONSEGNA ENEL (0,8x1)	2	2,5
7	M.C. OHIMICO	1	4,5

- MURORRECINZIONE ESISTENTE
- AREA DI CANTIERE
- PIAZZALE IN ASFALTO
- BASAMENTO IN C.I.S.

PARTICOLARE PAVIMENTAZIONE

(Scala 1:20)

NON OGGETTO DEL PRESENTE ELENCO

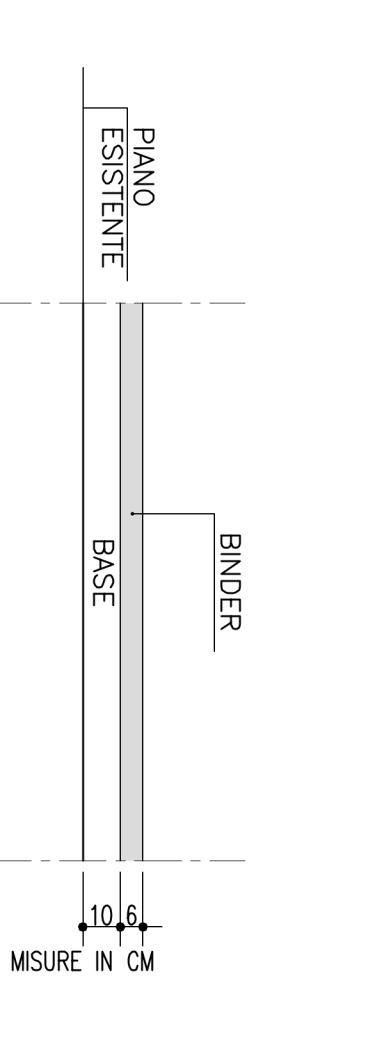

autostrade per l'Italia

NODO STRADALE E AUTOSTRADALE DI GENOVA

Adeguamento del sistema AV - A10 - A12

Ambito Bolzaneto e ambito Torbella

PROGETTO DEFINITIVO

CANTIERIZZAZIONE

Area di cantiere

Campo Operativo Viadotti Secca Ovest

Apprestamenti di cantiere - Planimetria di progetto

Planimetrie

PROGETTO	REDAZIONE	VERIFICA	APPROVAZIONE
1. PROGETTO DEFINITIVO	2. PROGETTO DEFINITIVO	3. PROGETTO DEFINITIVO	4. PROGETTO DEFINITIVO

PROGETTO	10863	LE1	PO	CN	ACN	CO13W	00000	DI	CNT	1608	00	VER
PROGETTO	062/6-PD-TECN-CNT-CO13W-DGE-000002	1	APD	00								

TECNE INGEGNERIA

autostrade per l'Italia

Ministero delle Infrastrutture e dei Trasporti