



STATO ATTUALE PLANIMETRIA 1:2.000

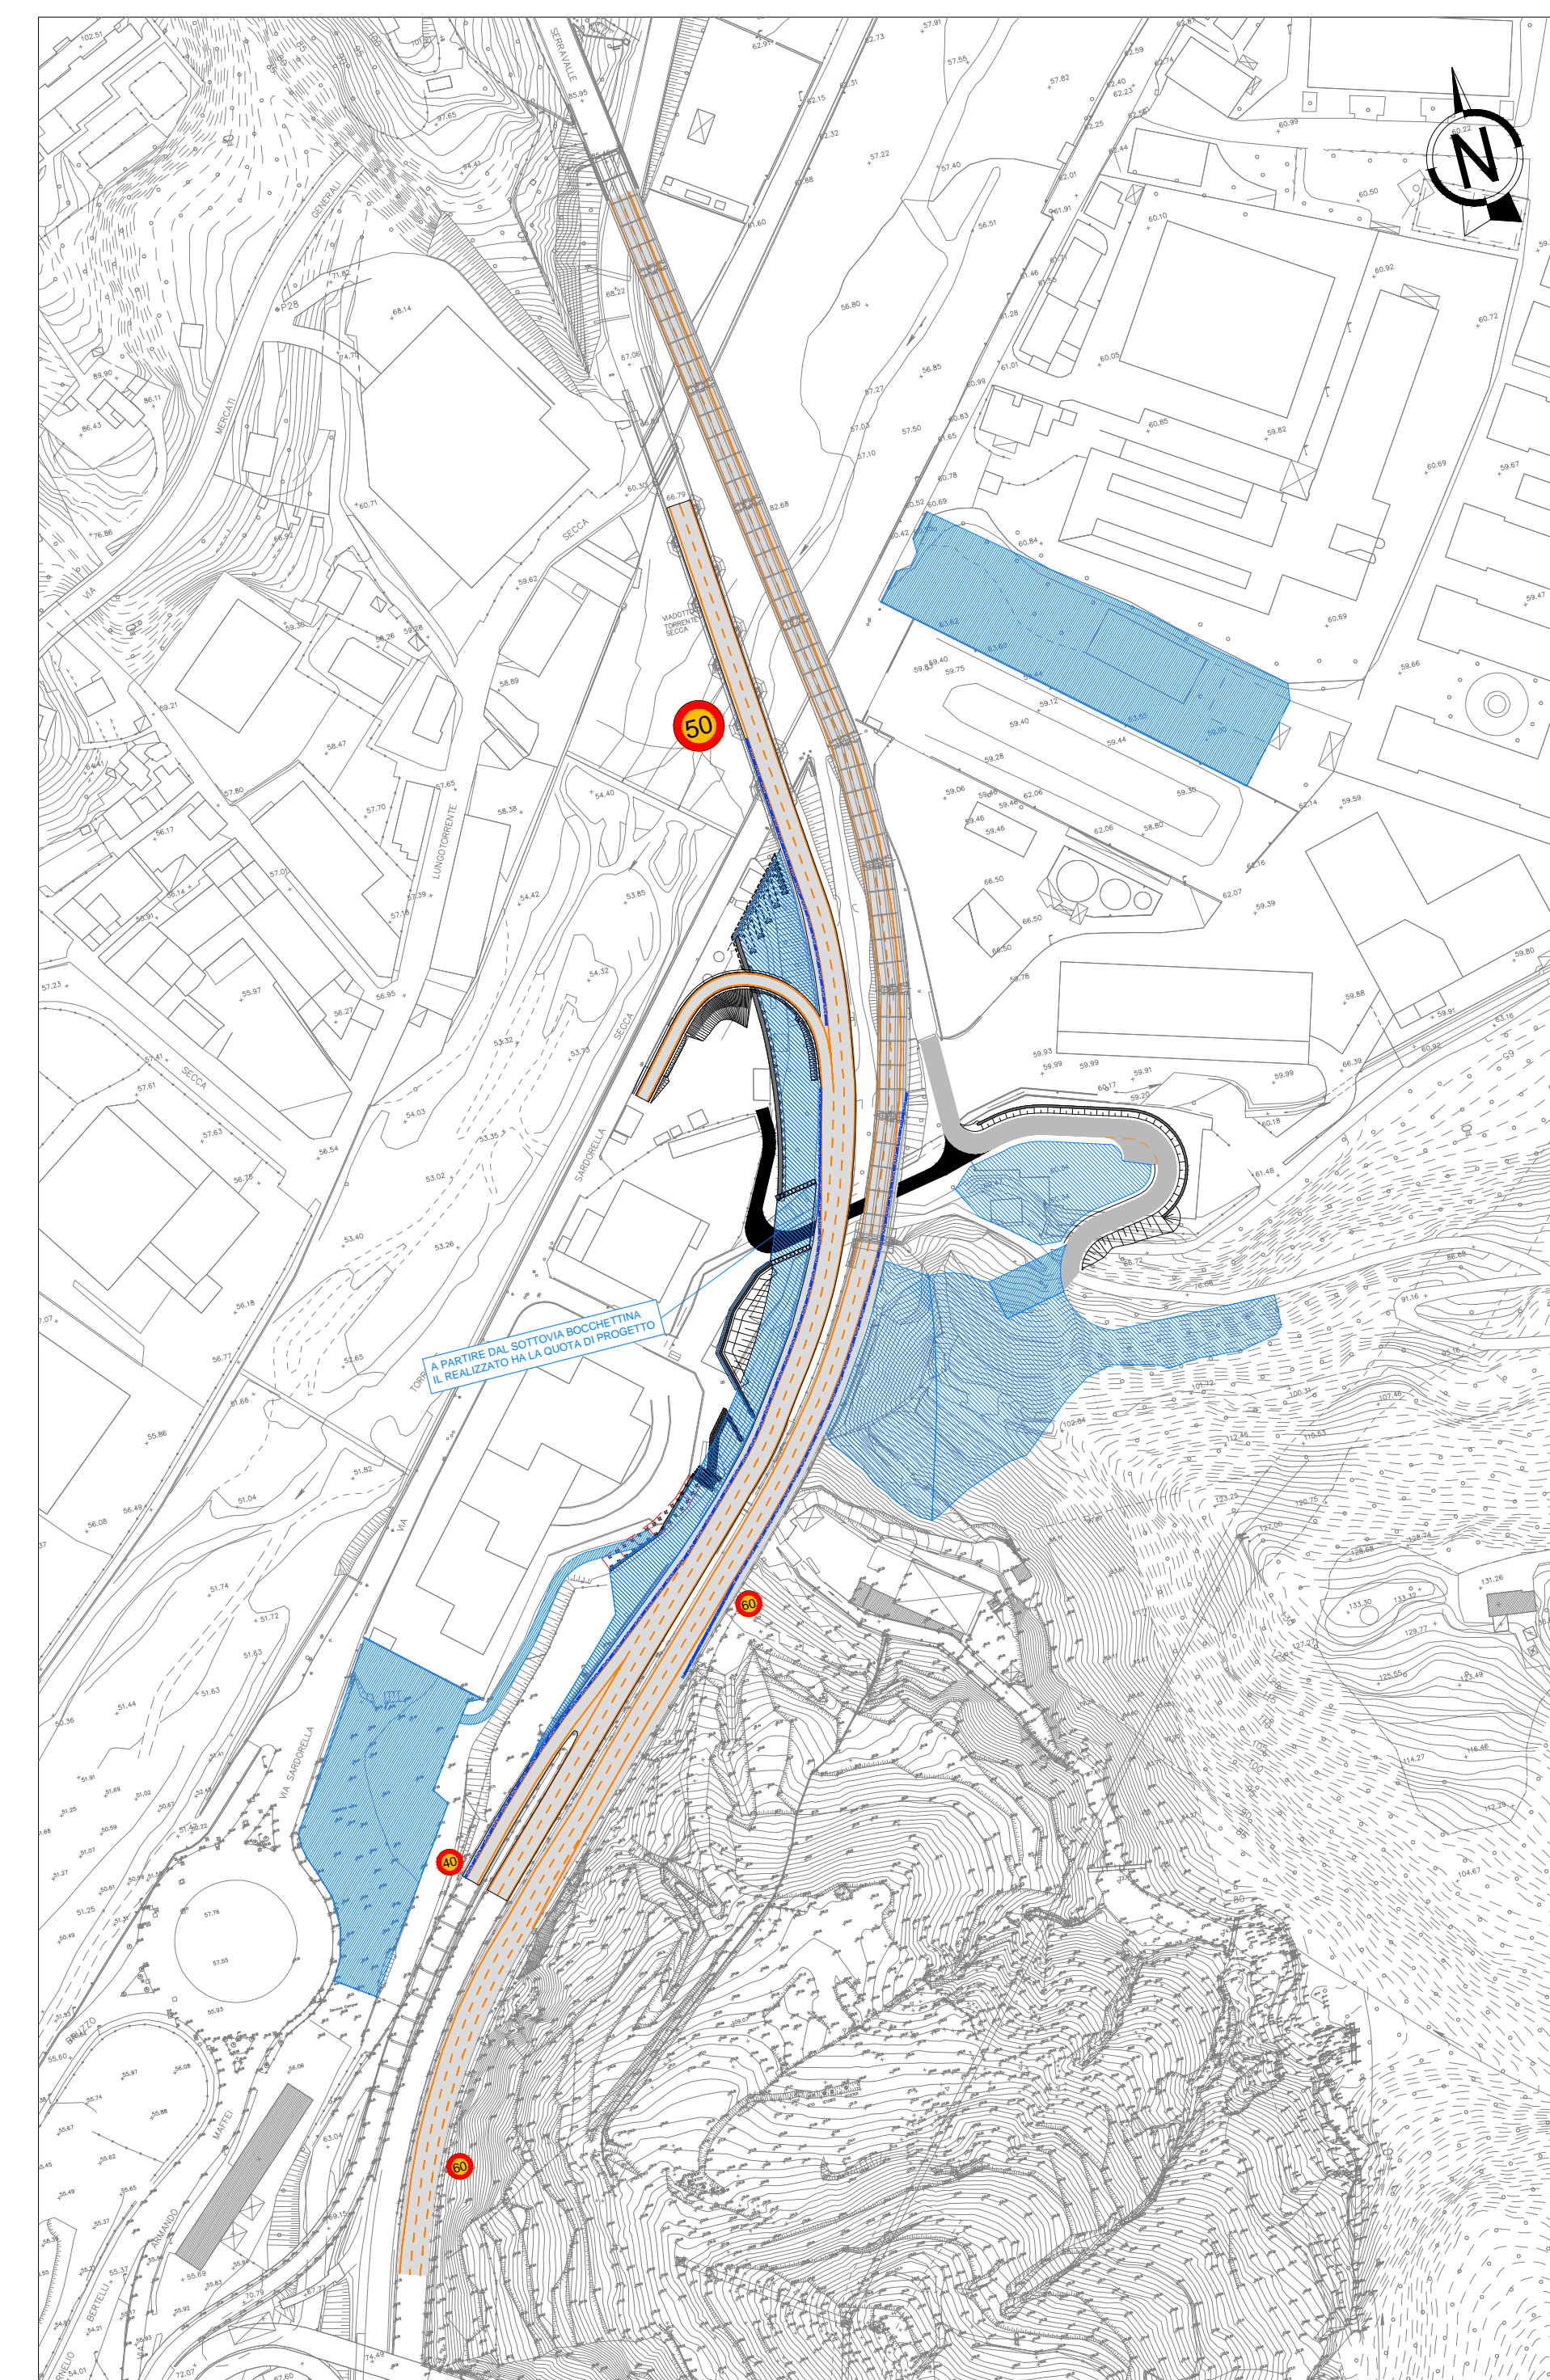


FASE 1.2a PLANIMETRIA 1:2.000




FASE 1.3 PLANIMETRIA 1:2.000

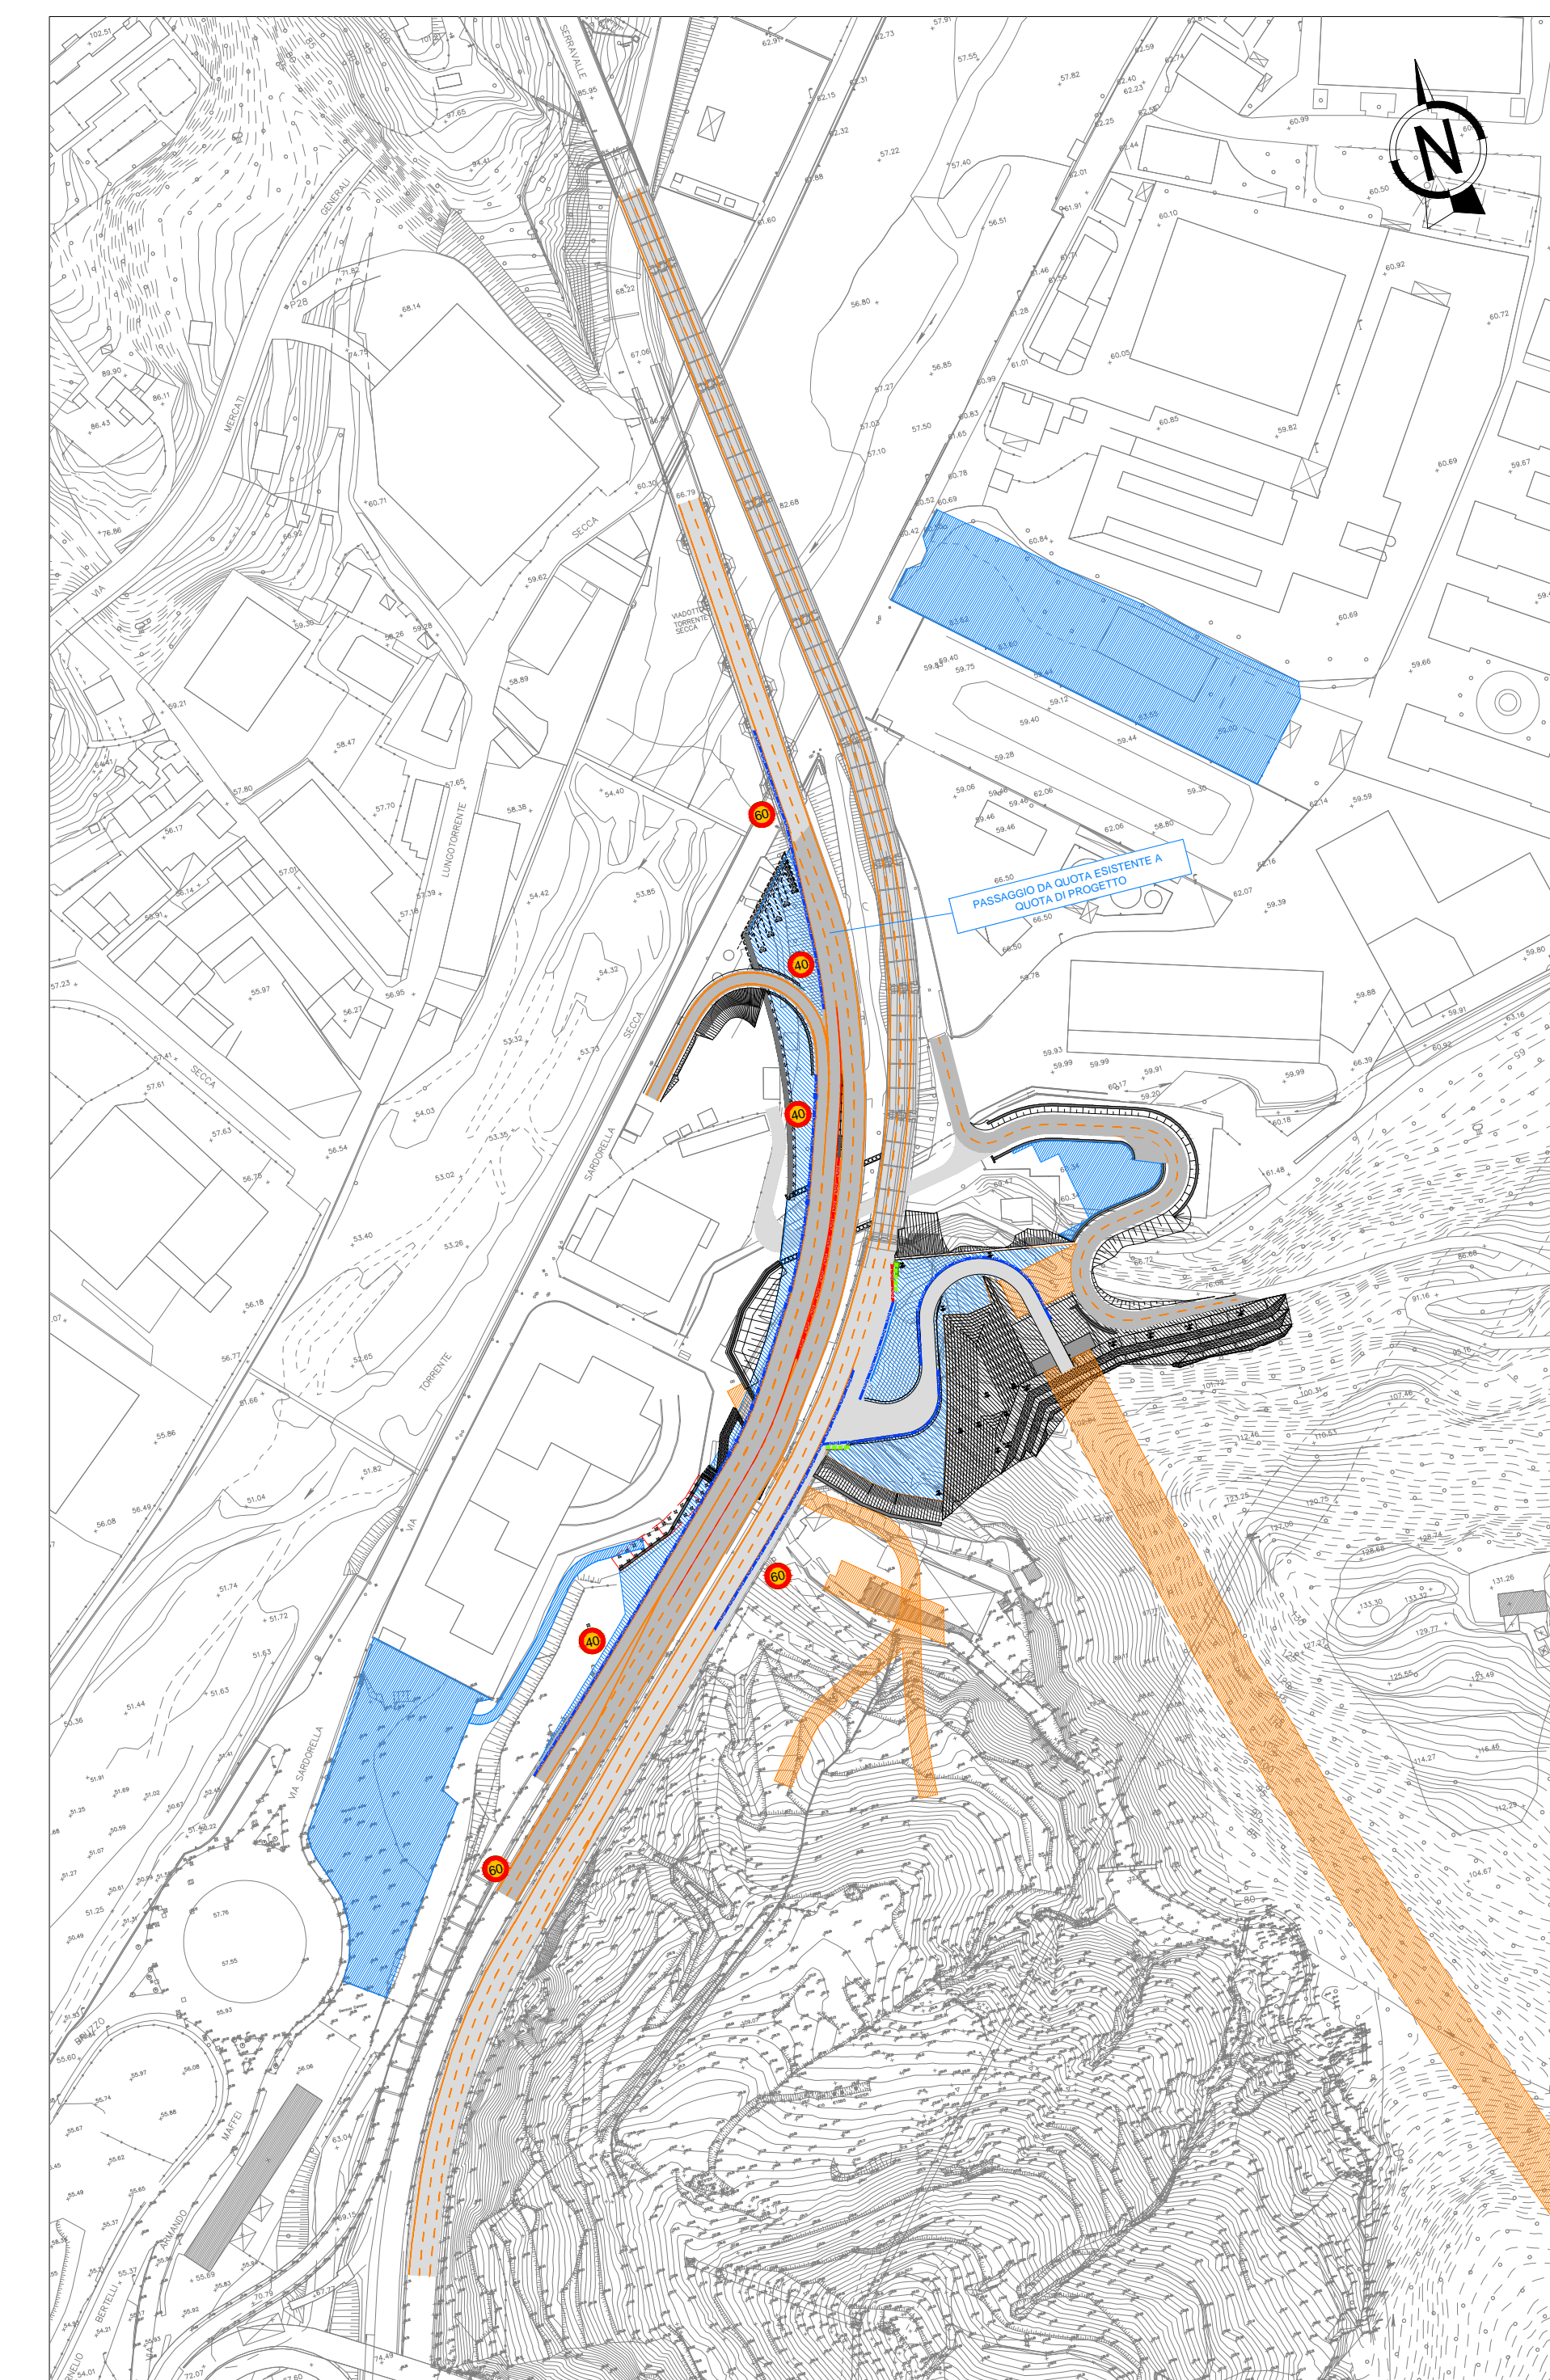


FASE 1.5 PLANIMETRIA 1:2.000

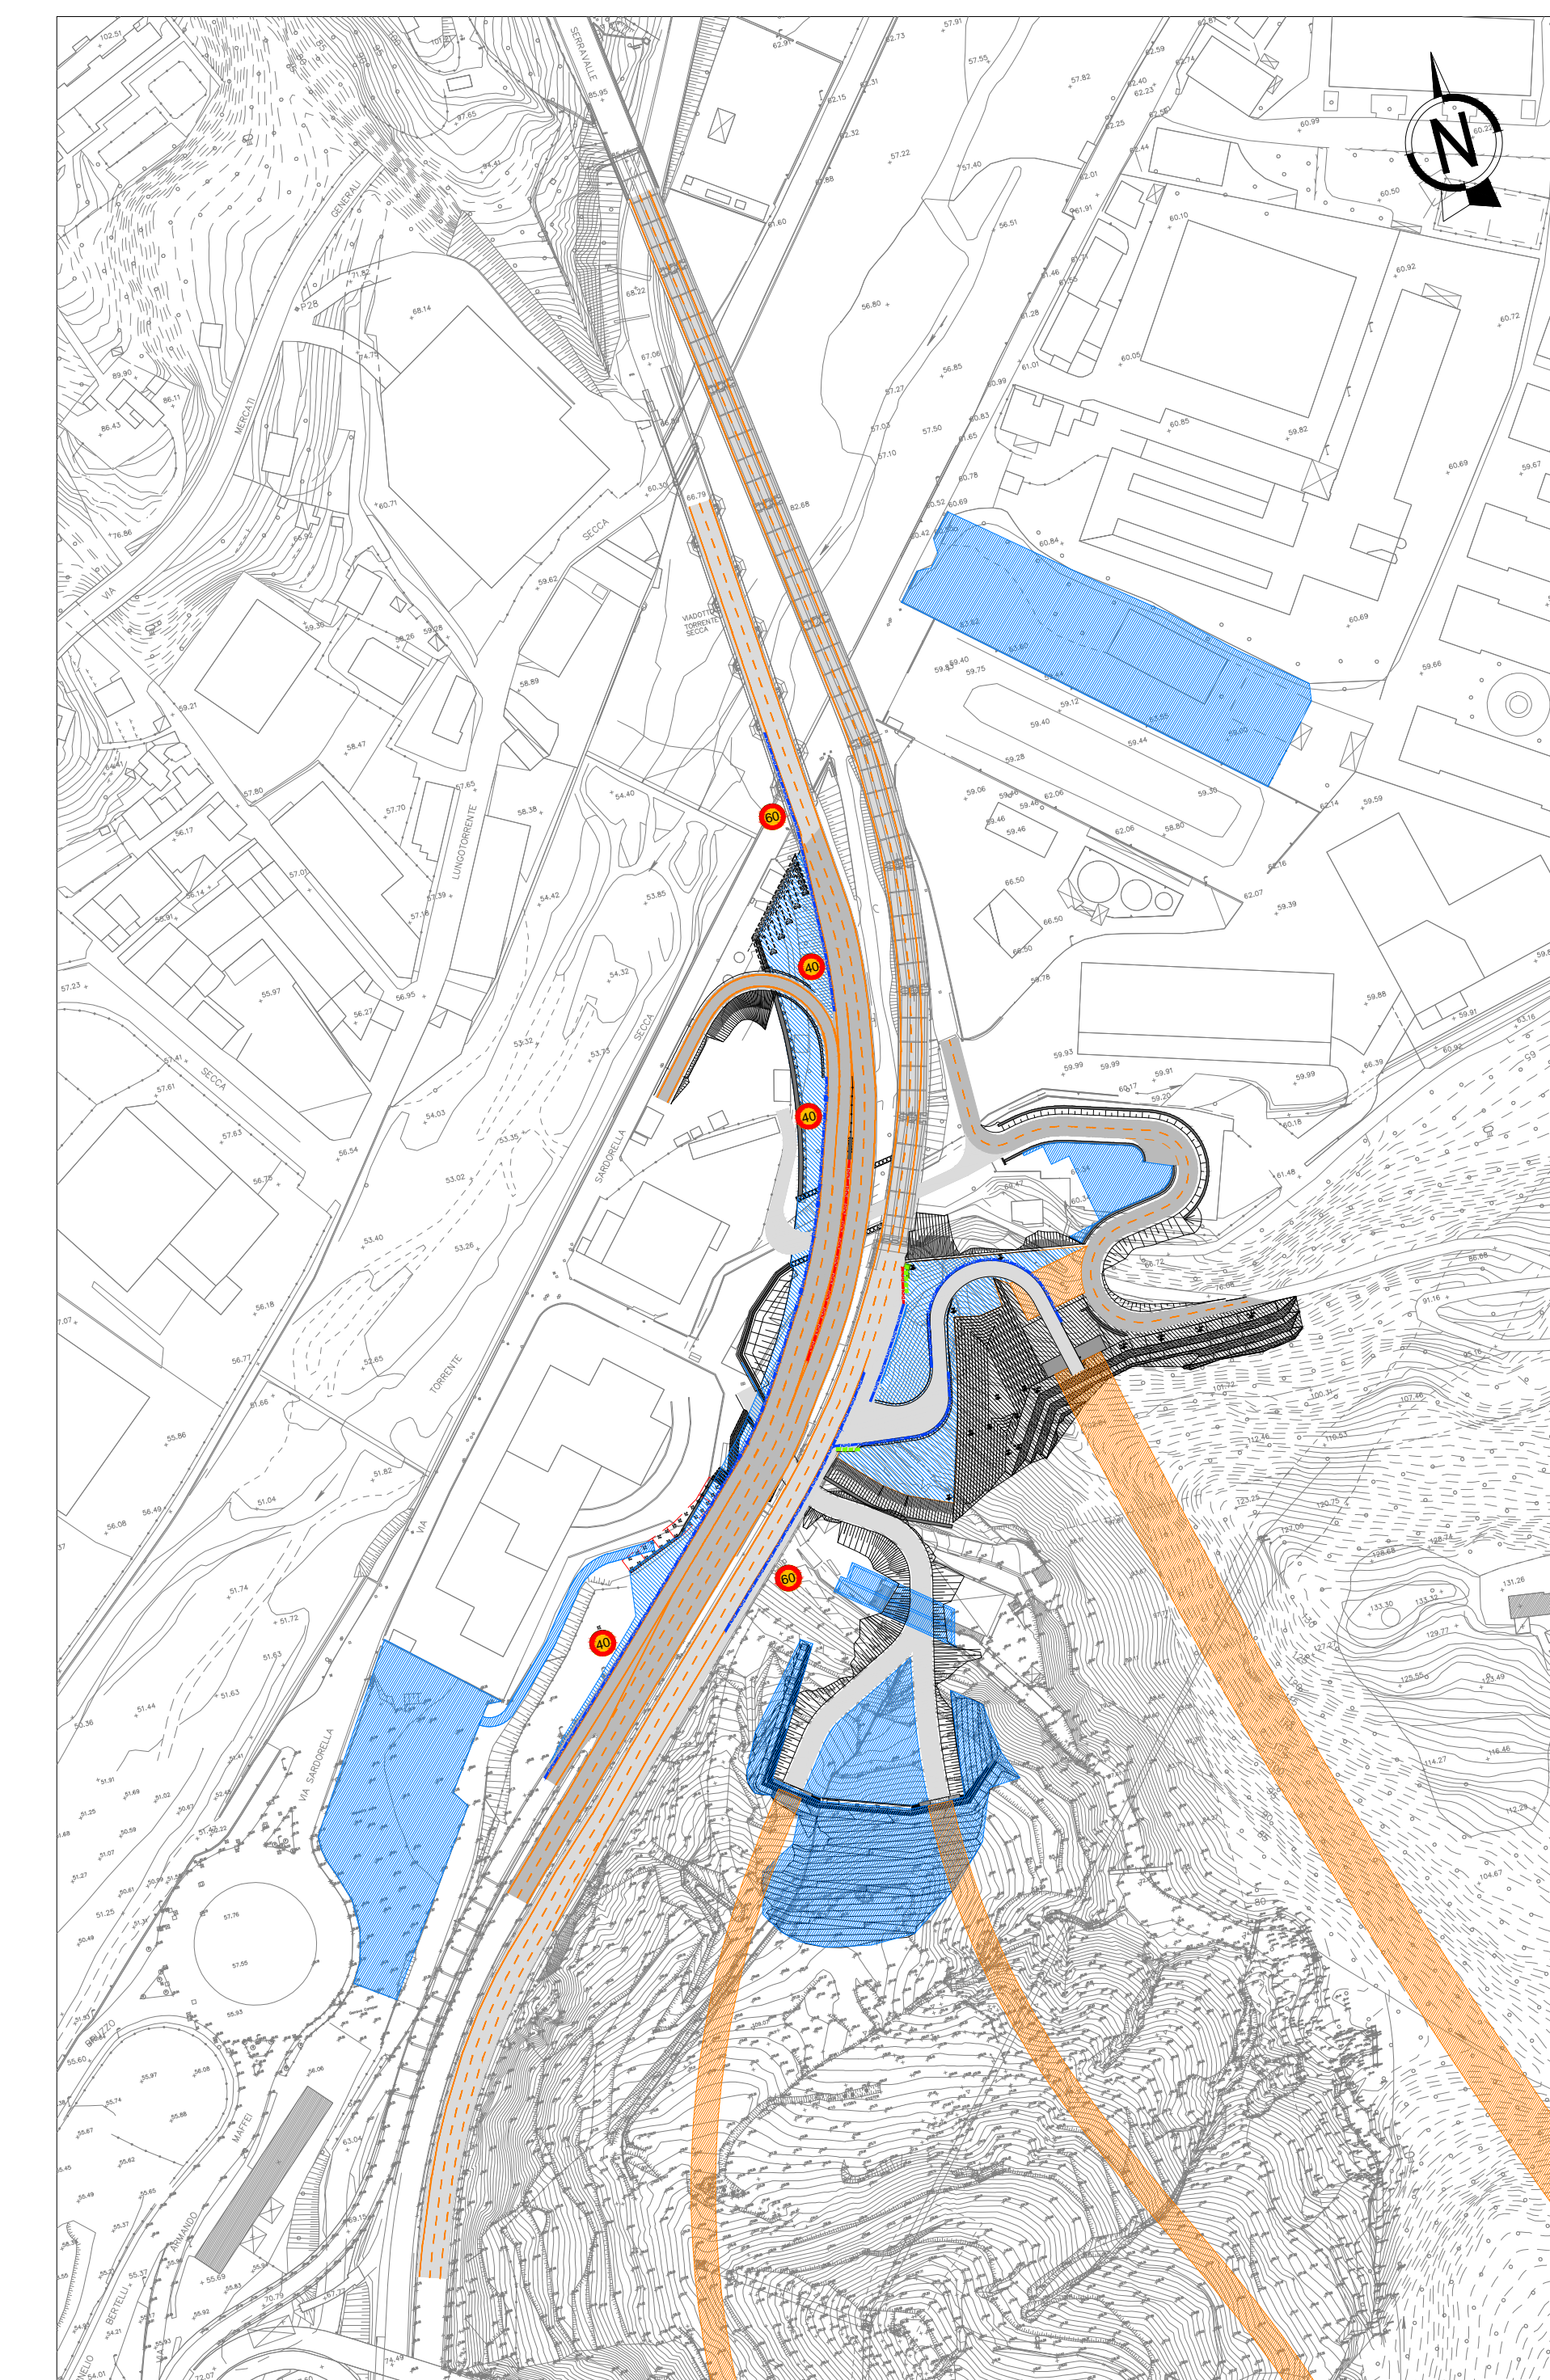


FASE 1.1 PLANIMETRIA 1:2.000

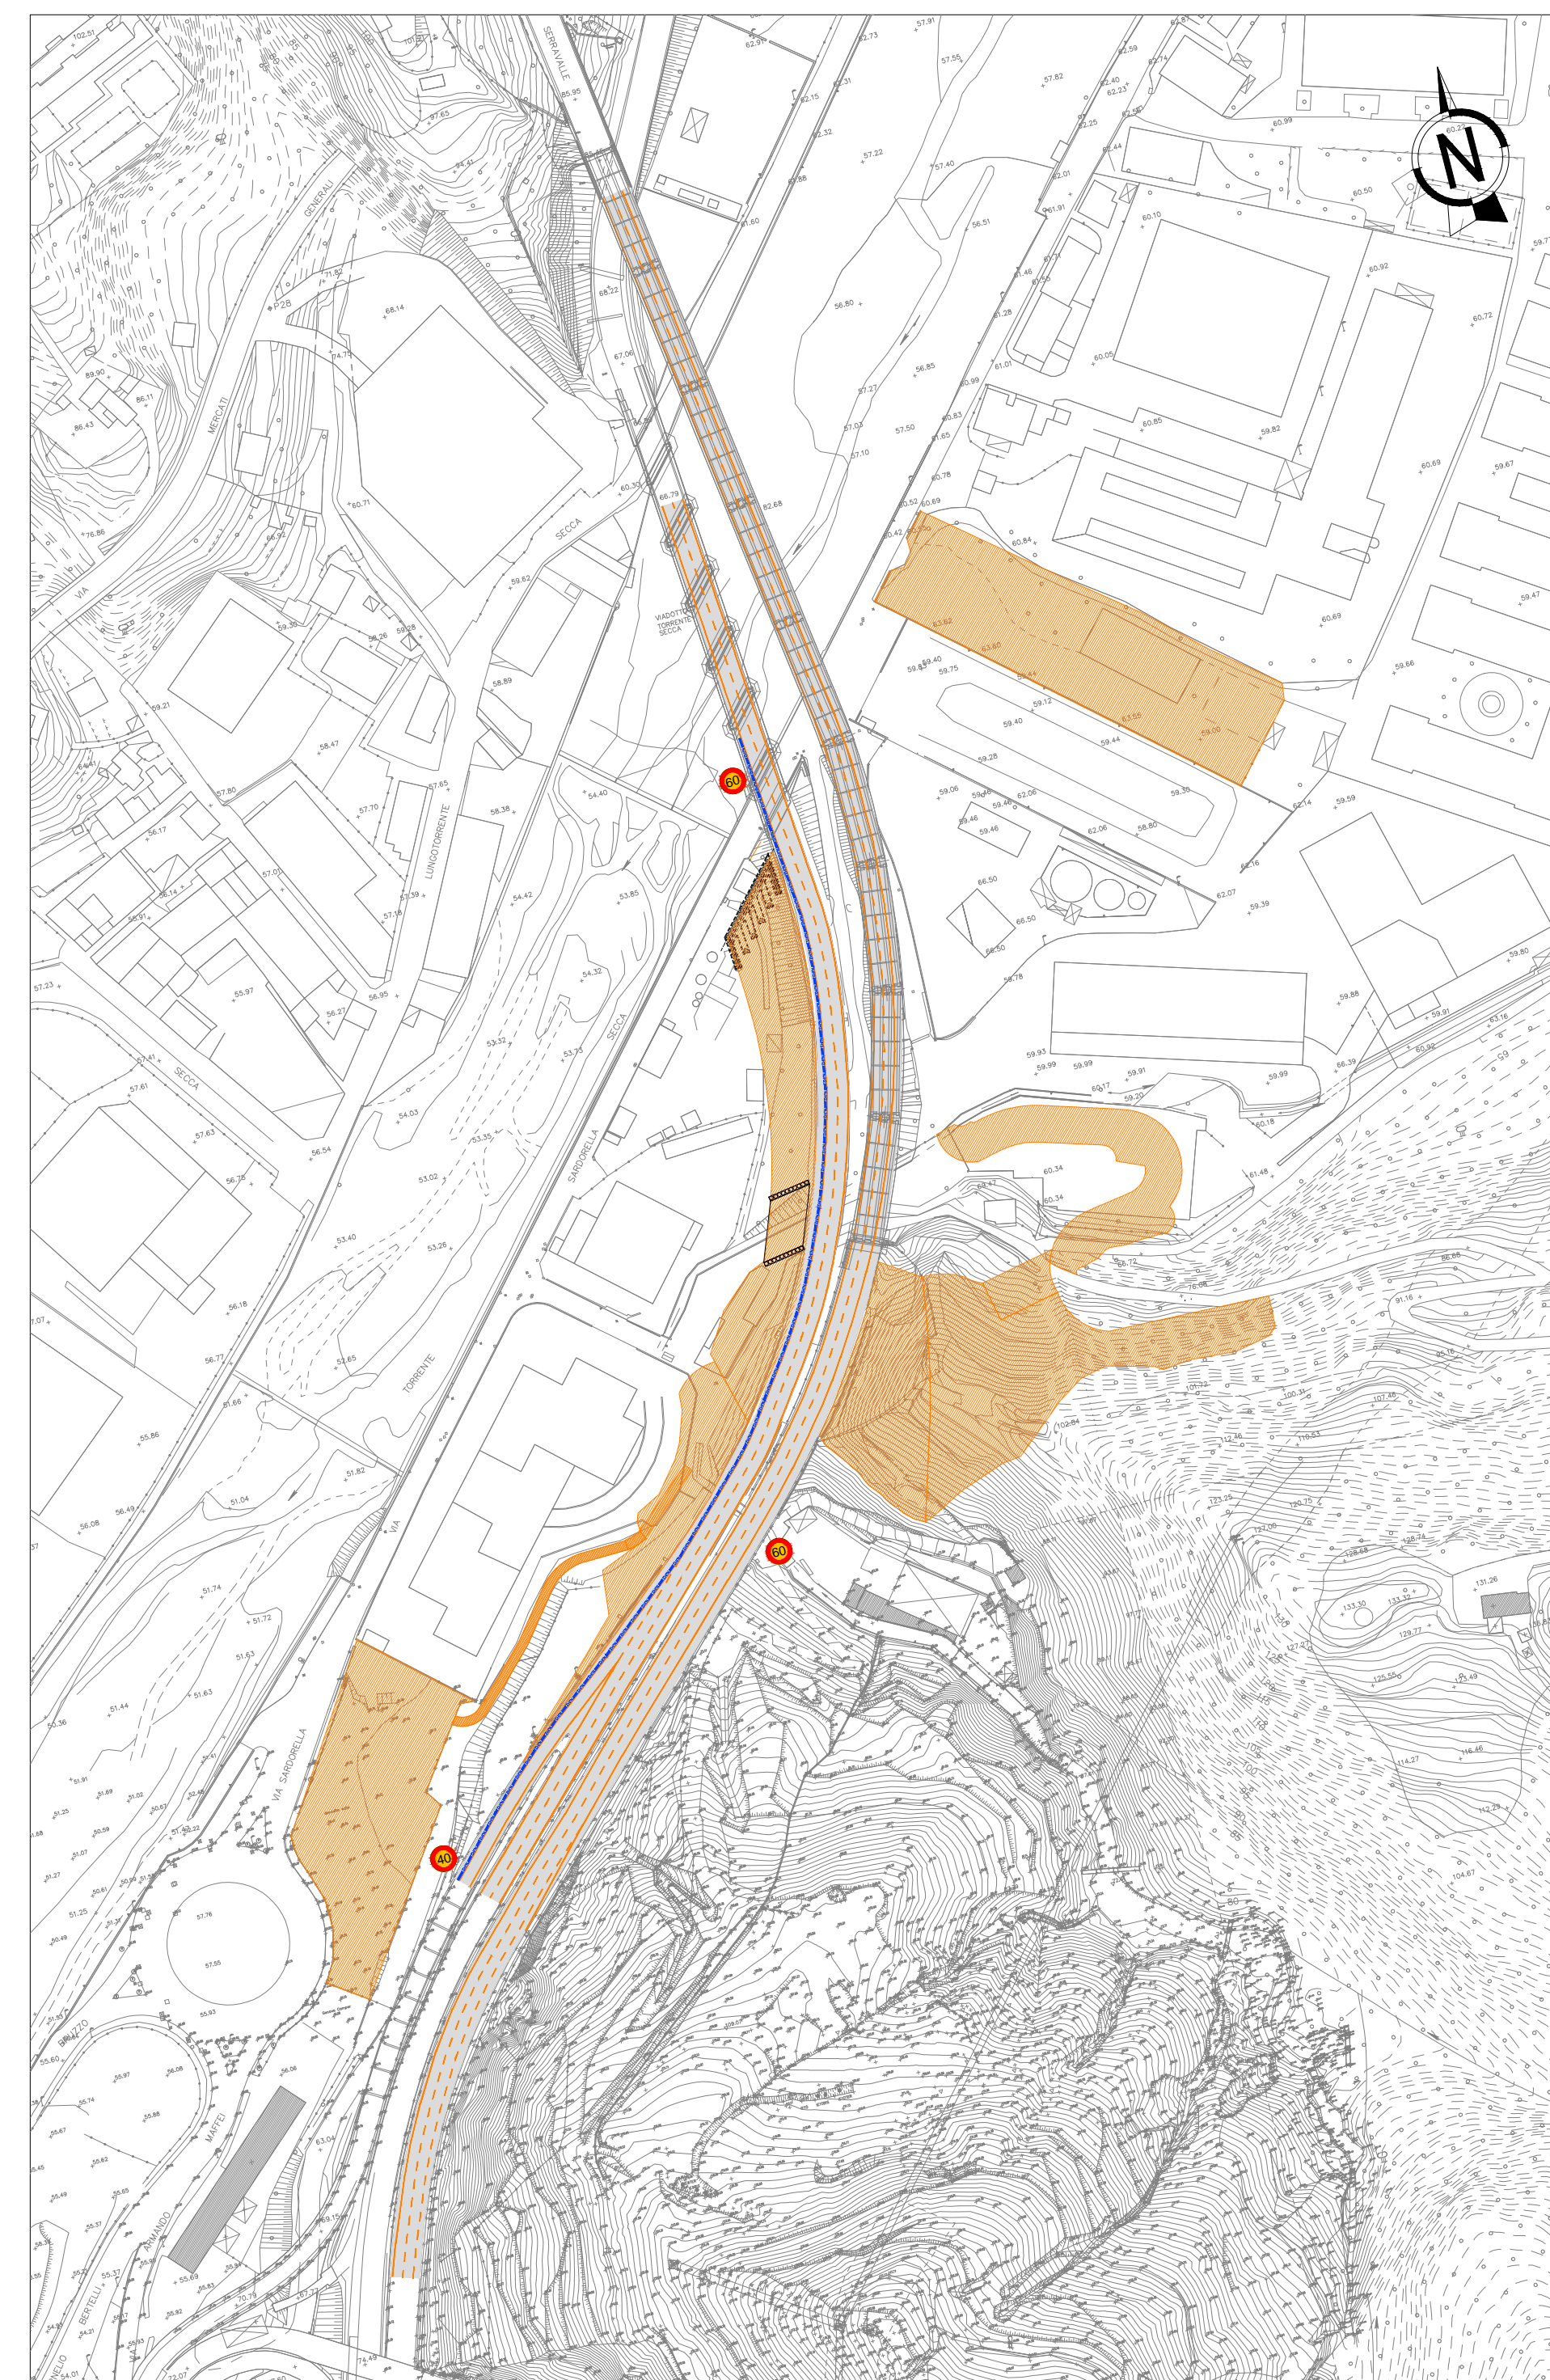


FASE 1.2b PLANIMETRIA 1:2.000

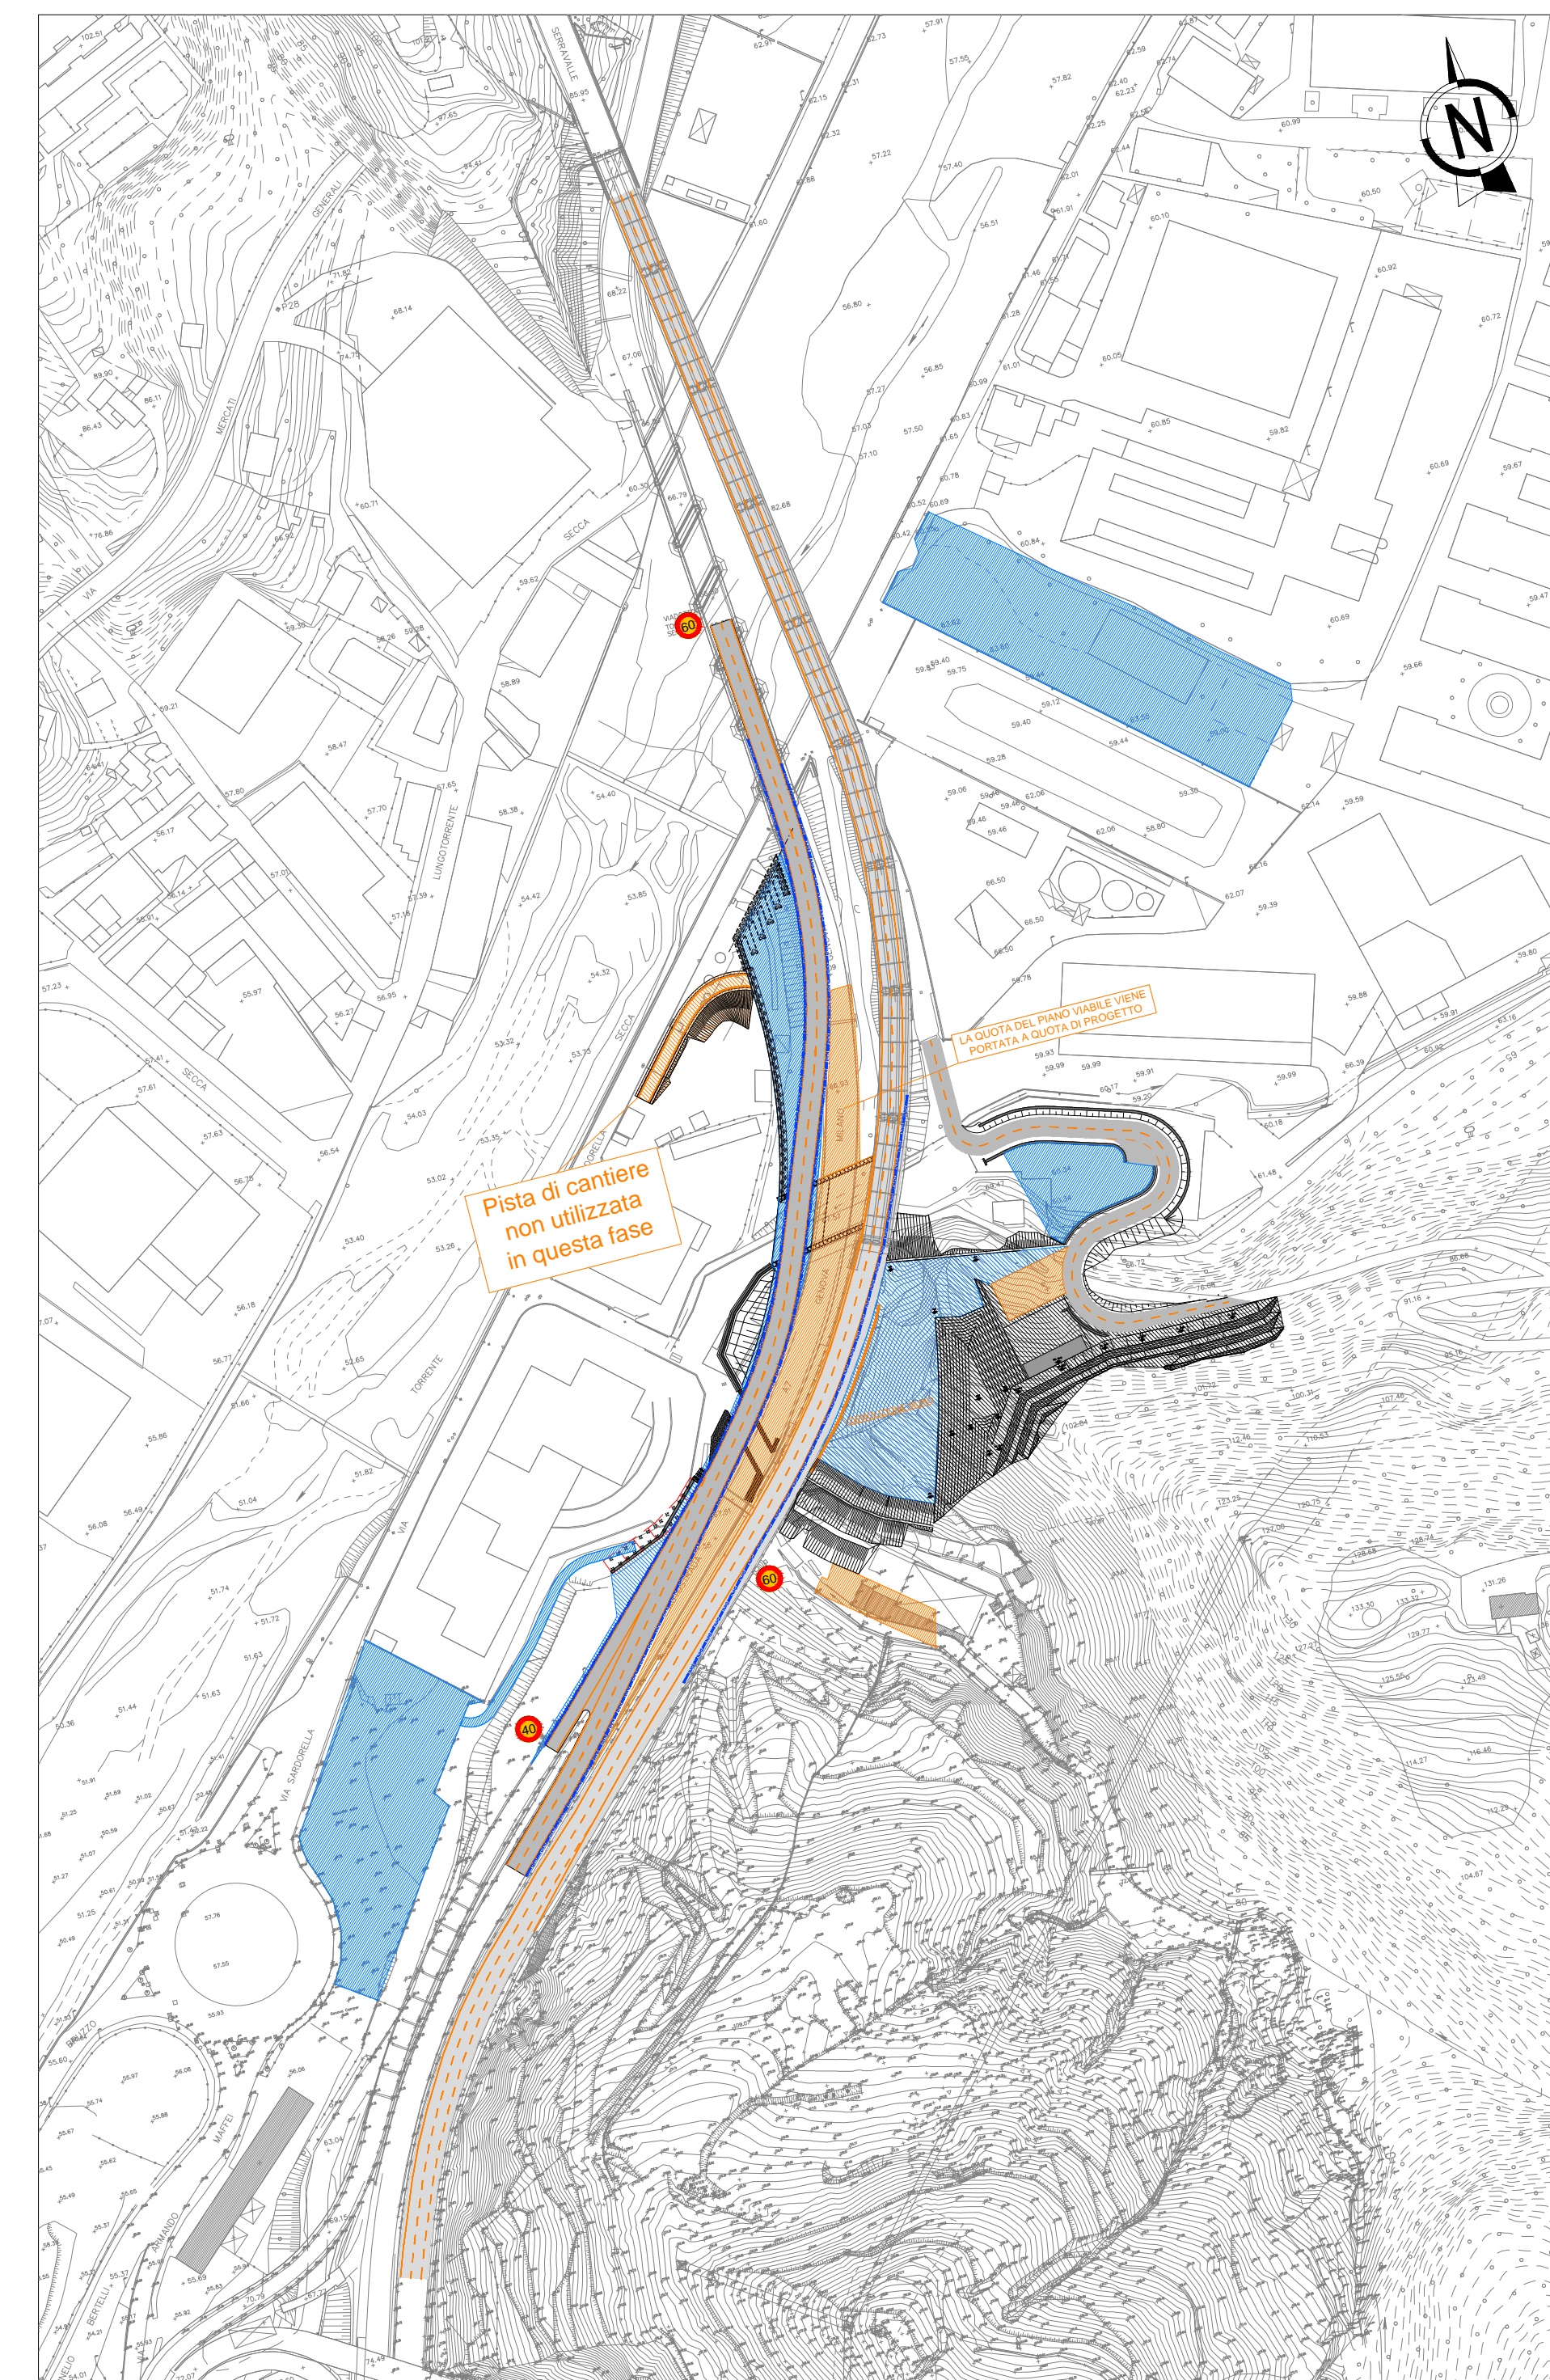

FASE 1.4 PLANIMETRIA 1:2.000

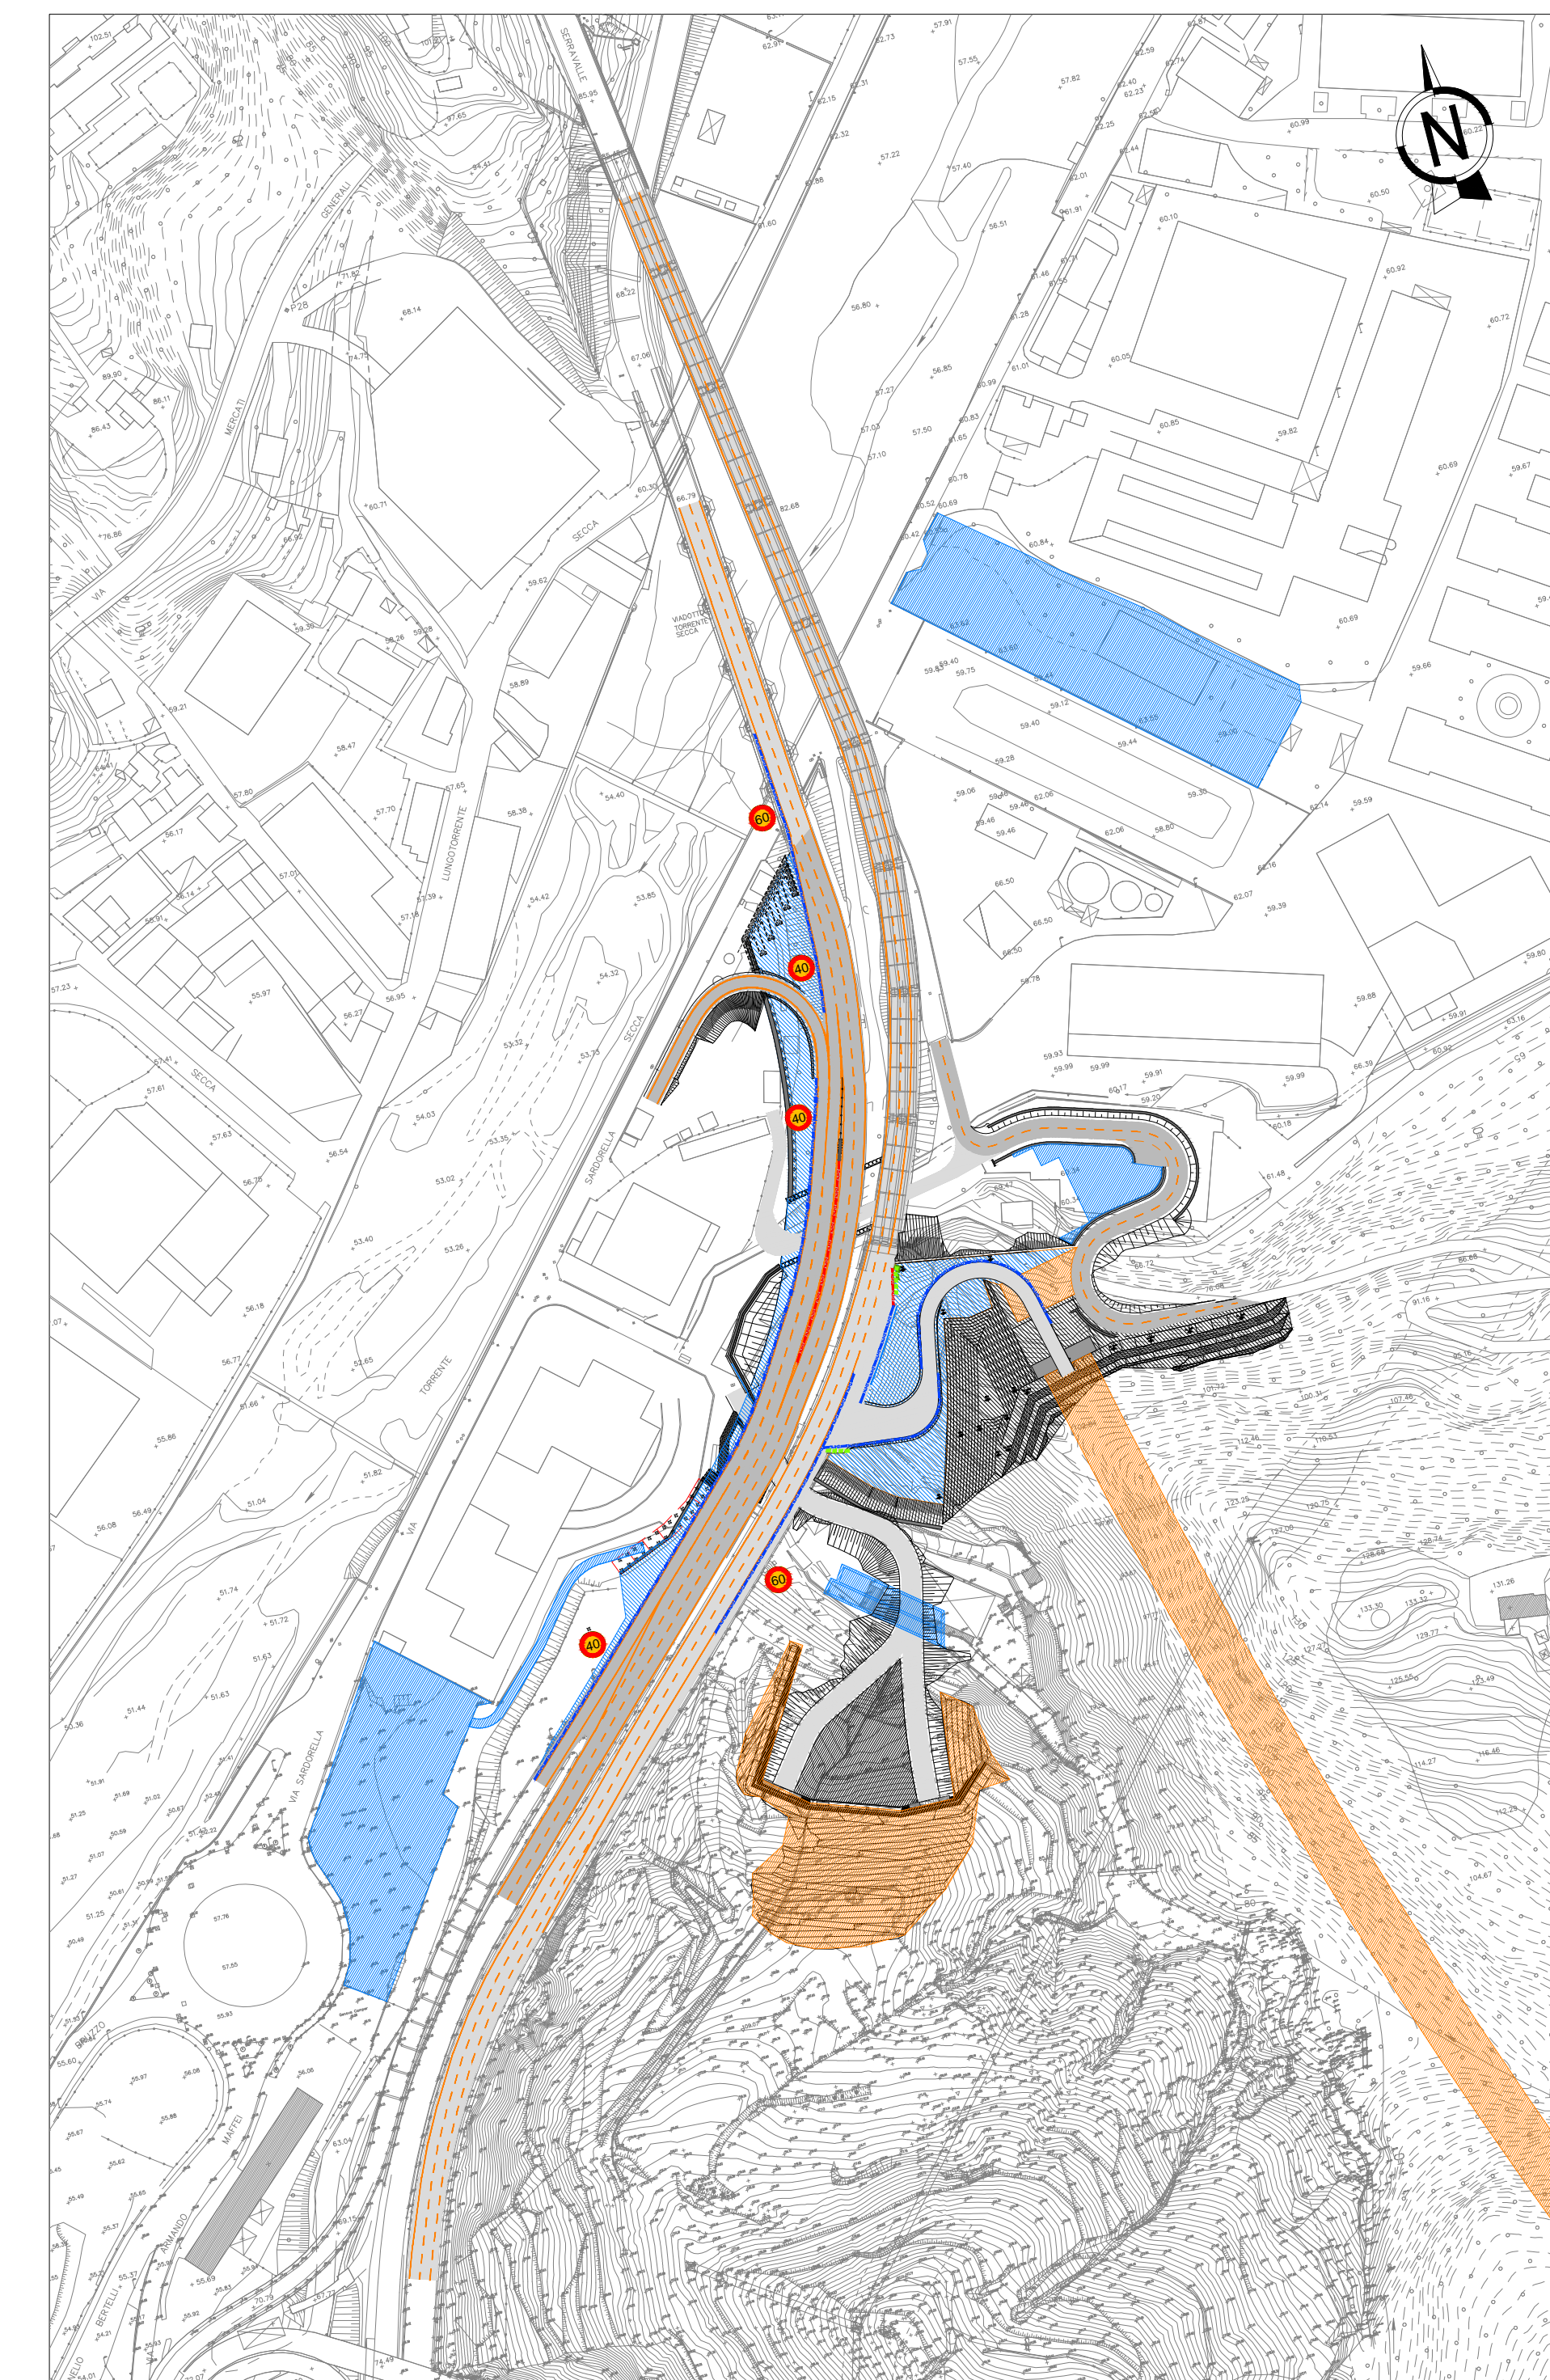

FASE 1.6 PLANIMETRIA 1:2.000

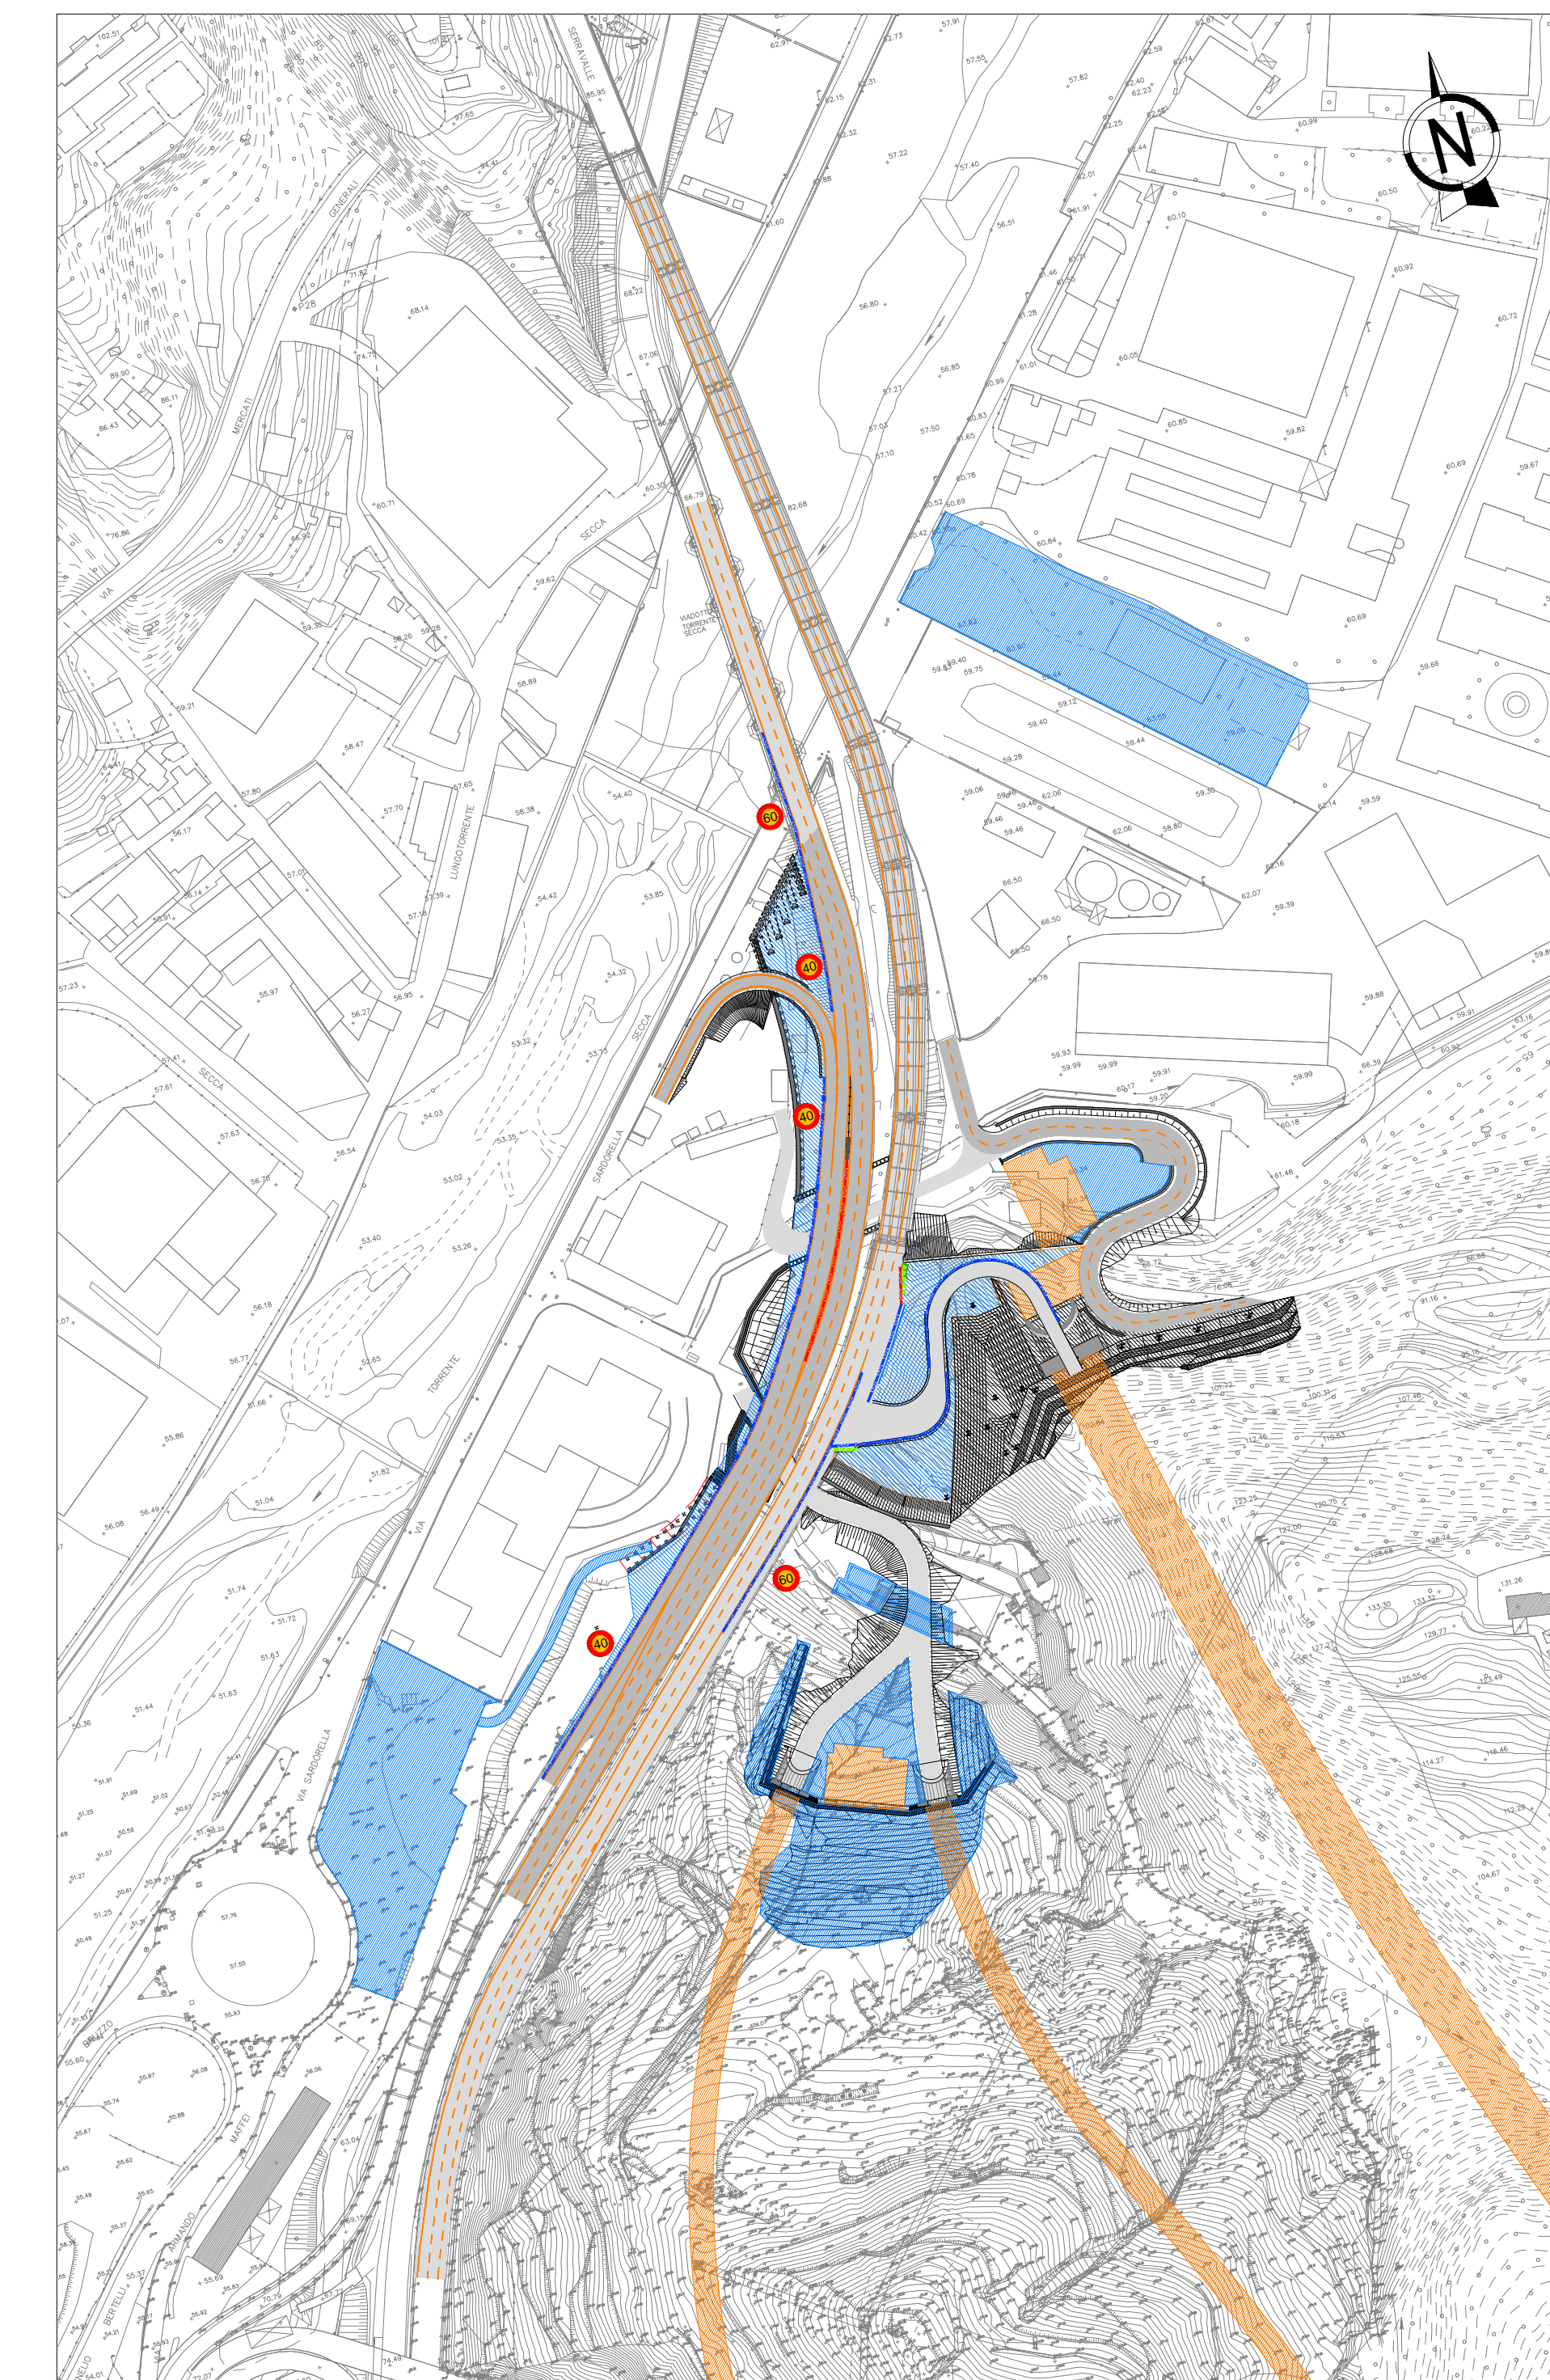

- AREA IN LAVORAZIONE
- REALIZZATO
- CARREGGIATA ESISTENTE
- CARREGGIATA REALIZZATA

autostrade *per l'italia*

NODO STRADALE E AUTOSTRADALE DI GENOVA

Adeguamento del sistema
A7 - A10 - A12

Ambito Bolzaneto e ambito Torbella

PROGETTO DEFINITIVO

CANTIERIZZAZIONE

Fasizzazioni dei lavori e del traffico

Fasi
Planimetria generale delle fasi - Fase 1
Lavorazione a sud dei Viadotti Secca

VERIFICA A CURA DI: IL PROGETTISTA SPECIALISTICO Ing. Giovanni Piva Dir. Ingg. Roma N. 21946 Responsabile Cantieristica		RESUME A CURA DI: IL RESPONSABILE INTEGRAZIONE PROVAZIONI SPECIALISTICHE Ing. Massimo Tivoli Dir. Ingg. Messina N. 3802		VALIDAZIONE INTERNA E CURA DI: IL DIRETTORE TECNICO Ing. Andrea Tassi Dir. Ingg. Parma N. 1154 T.A. EXECUTION	
CODICE IDENTIFICATIVO OG276-PD-TECN-CNT-FC000-DGE-000006		REVISIONE PRIMA EMISSIONE		ORIGINATORI 003 GENNAIO 2024	
CODIFICA ASP1 OG276-PD-TECN-CNT-FC000-DGE-000006		VISTO DEL COMMITTENTE 1 APD 00		VISTO DEL CONCESSIONE 1 APD 00	

IL PROGETTO È STATO VERIFICATO E APPROVATO IN TUTTI I SUOI ELEMENTI E CONDOTTO DALLA S.C. AUTOSTRADE PER L'ITALIA S.p.A. CON IL VISTO DEL DIRETTORE GENERALE E DELLA S.C. AUTOSTRADE PER L'ITALIA S.p.A.