


INTERCONNESSIONE TORBELLA-VARIANTE CENTRO

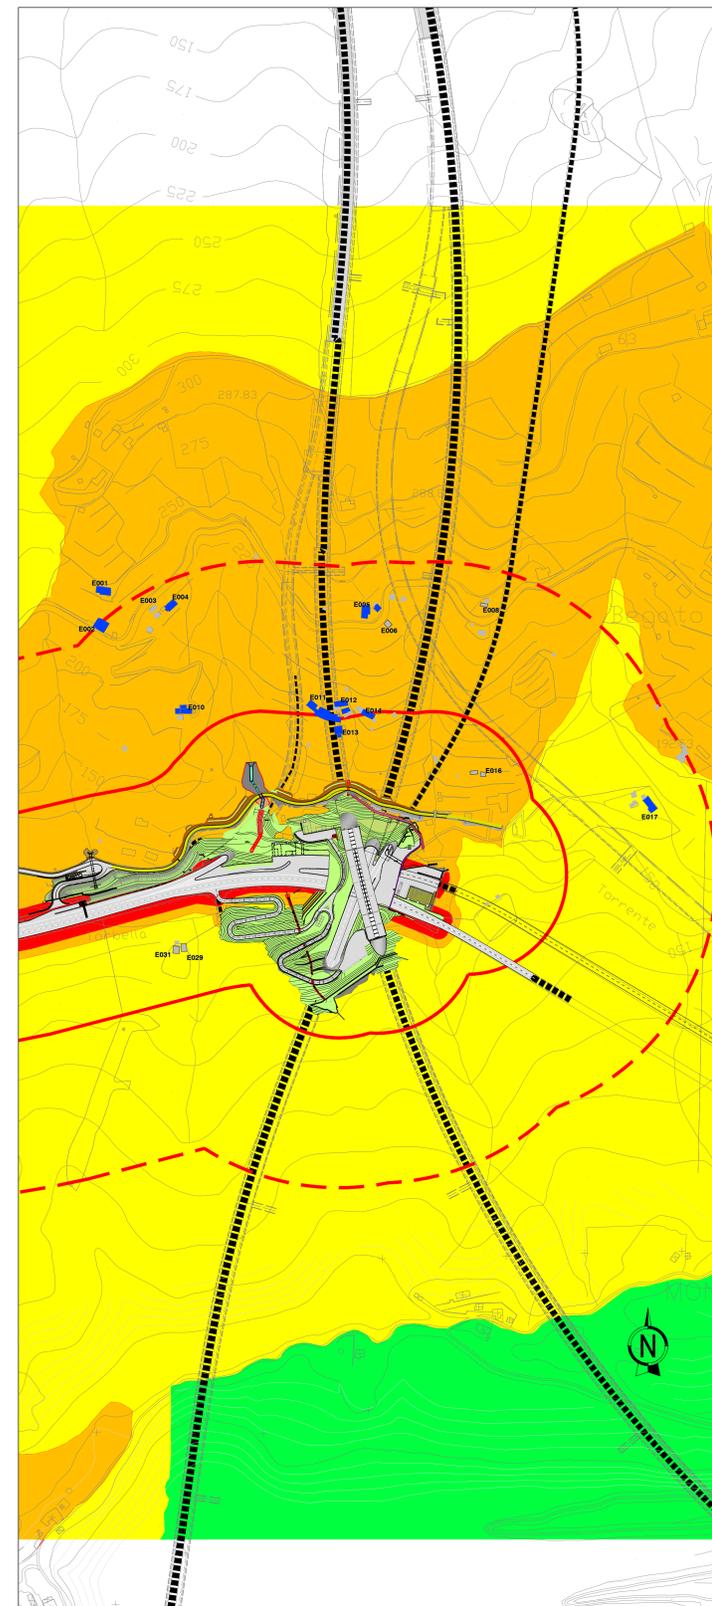

INTERCONNESSIONE TORBELLA-VARIANTE CENTRO



**Legenda**

**Elementi e manufatti infrastrutturali**

- Gallerie
- Viadotti
- Corpo stradale

**Fasce di pertinenza acustica stradale (DPR 142/04)**  
Infrastrutture di progetto

- Fascia A - 100 m (70 dBA LEQ diurno - 60 dBA LEQ notturno)
- Fascia B - 250 m (65 dBA LEQ diurno - 55 dBA LEQ notturno)

**Infrastrutture concorsuali (A10/A26)**

- Fascia A - 100 m (70 dBA LEQ diurno - 60 dBA LEQ notturno)
- Fascia B - 250 m (65 dBA LEQ diurno - 55 dBA LEQ notturno)

**Fasce di pertinenza acustica ferroviaria (DPR 459/98)**

- Fascia A - 100 m (70 dBA LEQ diurno - 60 dBA LEQ notturno)
- Fascia B - 250 m (65 dBA LEQ diurno - 55 dBA LEQ notturno)

**Censimento ricettori**

- Ricettore residenziale
- Ricettore sensibile
- Altri edifici

**Classi di zonizzazione acustica**

- Classe I
- Classe II
- Classe III
- Classe IV
- Classe V
- Classe VI

**Punti di misura**

PS XX

Quadro d'unione



NODO STRADALE E AUTOSTRADALE DI GENOVA

Adeguamento del sistema  
A7 - A10 - A12  
Ambito Bolzaneto e ambito Torbella

PROGETTO DEFINITIVO

DOCUMENTAZIONE GENERALE

ASPETTI AMBIENTALI

STUDIO ACUSTICO

Censimento ricettori e zonizzazione acustica comunale

VERIFICA A CURA DI: IL TECNICO COMPETENTE IN ACUSTICA Numero Nazionale Elettivo n. 4702 Ing. Giovanni Invernizzi Cod. Ing. Milano N. 430966 T.L. Studi Acustici		REDAZIONE A CURA DI: IL RESPONSABILE INTEGRAZIONE PRESTAZIONI SPECIALISTICHE Ing. Marco Travato Cod. Ing. Mezzano N. 2802		VALIDAZIONE INTERNA A CURA DI: IL DIRETTORE TECNICO Ing. Stefano Freni Cod. Ing. Genova N. 9810A P.A. AMBIENTE							
REFERIMENTO PROGETTO: Codice Commessa: T0863	FILE: LLE1	COLLETTORI: PD	PROGETTO: DG	AMBITO: AMB	FO000	00000	D	PAC	0005	00	OPZIONARI:
INGEGNERIA COORDINATA:		REVISIONE:		DATA:		DESCRIZIONE:		DATA:		SCALA:	
SUPPORTO SPECIALISTICO:		PRIMA EMISSIONE:		GENNAIO 2024						1:2.500	
CODIFICA ASPI:		0G276-PD-TECN-PAC-FO000-DGE-000001		1		APD		00			
VISTO DEL COMMITTENTE:		autostrade per l'italia		VISTO DEL CONCESSIONARIO:		Mistore delle Infrastrutture e dei trasporti					