
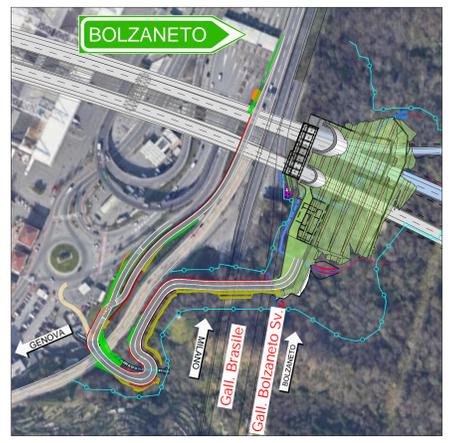


VARIANTE
AMBITO BOLZANETO

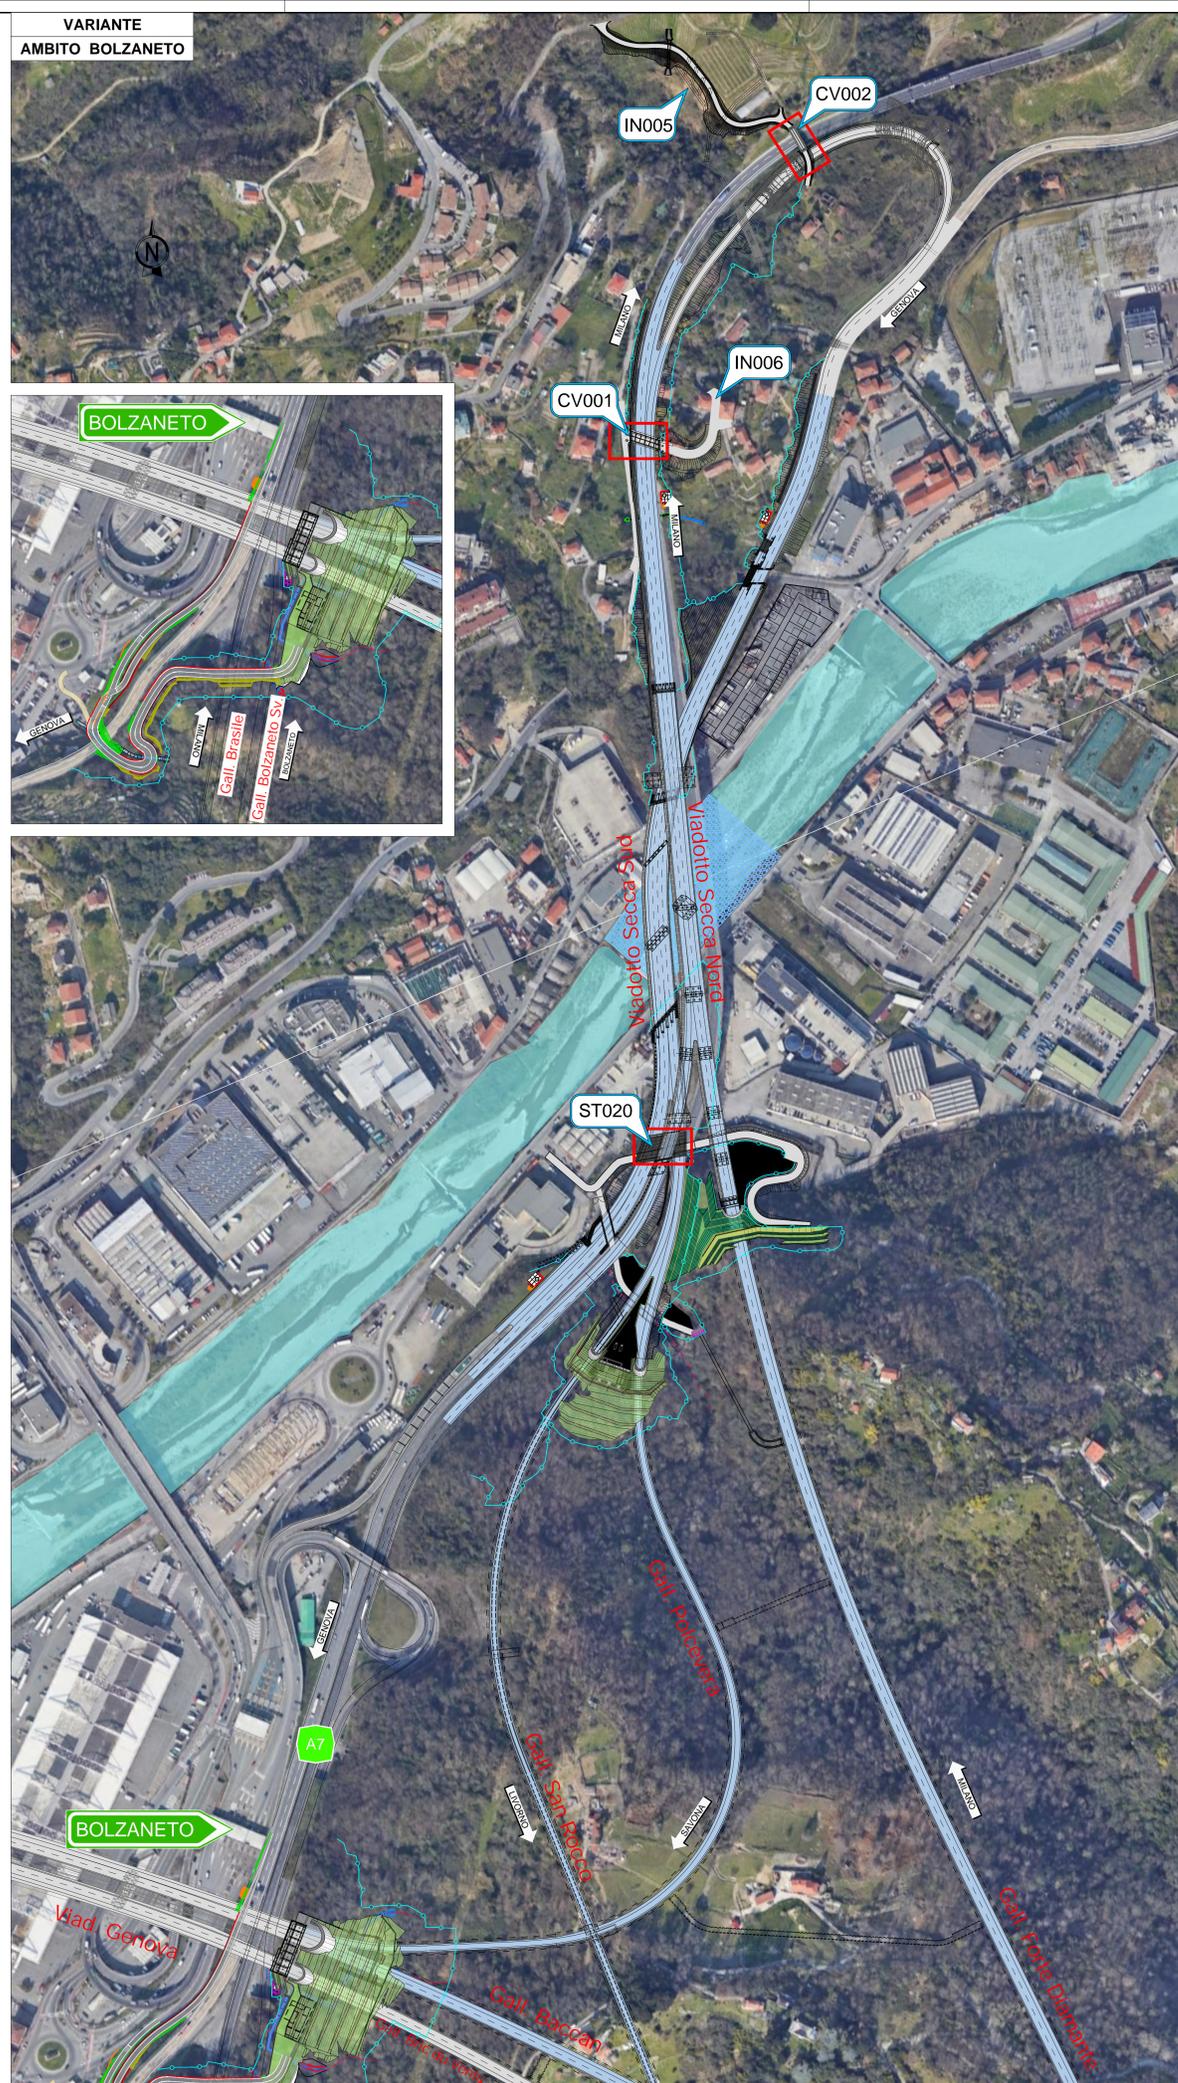

DEMOLIZIONI
AMBITO BOLZANETO


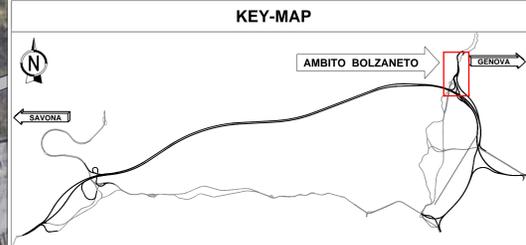


TABELLA DEMOLIZIONI

ID	INDIRIZZO	LOCALIZZAZIONE	TIPOLOGIA
20	Via Rio di Po, 22	Interc. di Bolzaneto	Residenziale
20b	Via Rio di Po	Interc. di Bolzaneto	Residenziale
21	Via Rio di Po, 20-21	Interc. di Bolzaneto	Residenziale
22	Via Lungo Torrente Secca	Interc. di Bolzaneto	Produttivo
23	Via Rio di Po	Interc. di Bolzaneto	Residenziale
24	Salita Bocchetina	Interc. di Bolzaneto	Residenziale
25	Salita Bocchetina, 2-4f	Interc. di Bolzaneto	Produttivo
26	Salita Bocchetina, snc	Interc. di Bolzaneto	Produttivo
27	Via Sardorella	Interc. di Bolzaneto	Produttivo
28	Via Sardorella	Interc. di Bolzaneto	Produttivo
100	Via Rio di Po	Interc. di Bolzaneto	Residenziale
110	Via Sardorella	Interc. di Bolzaneto	Produttivo
120	Via Sardorella	Interc. di Bolzaneto	Produttivo

LEGENDA DEMOLIZIONI

- IMMOBILI RESIDENZIALI
- IMMOBILI PRODUTTIVI
- DEMOLIZIONI VIADOTTO SECCA SUD
- DEMOLIZIONI VIADOTTO SECCA NORD
- DEMOLIZIONE CAVALCAVIA/SOTTOVIA
- x IDENTIFICATIVO DEMOLIZIONI

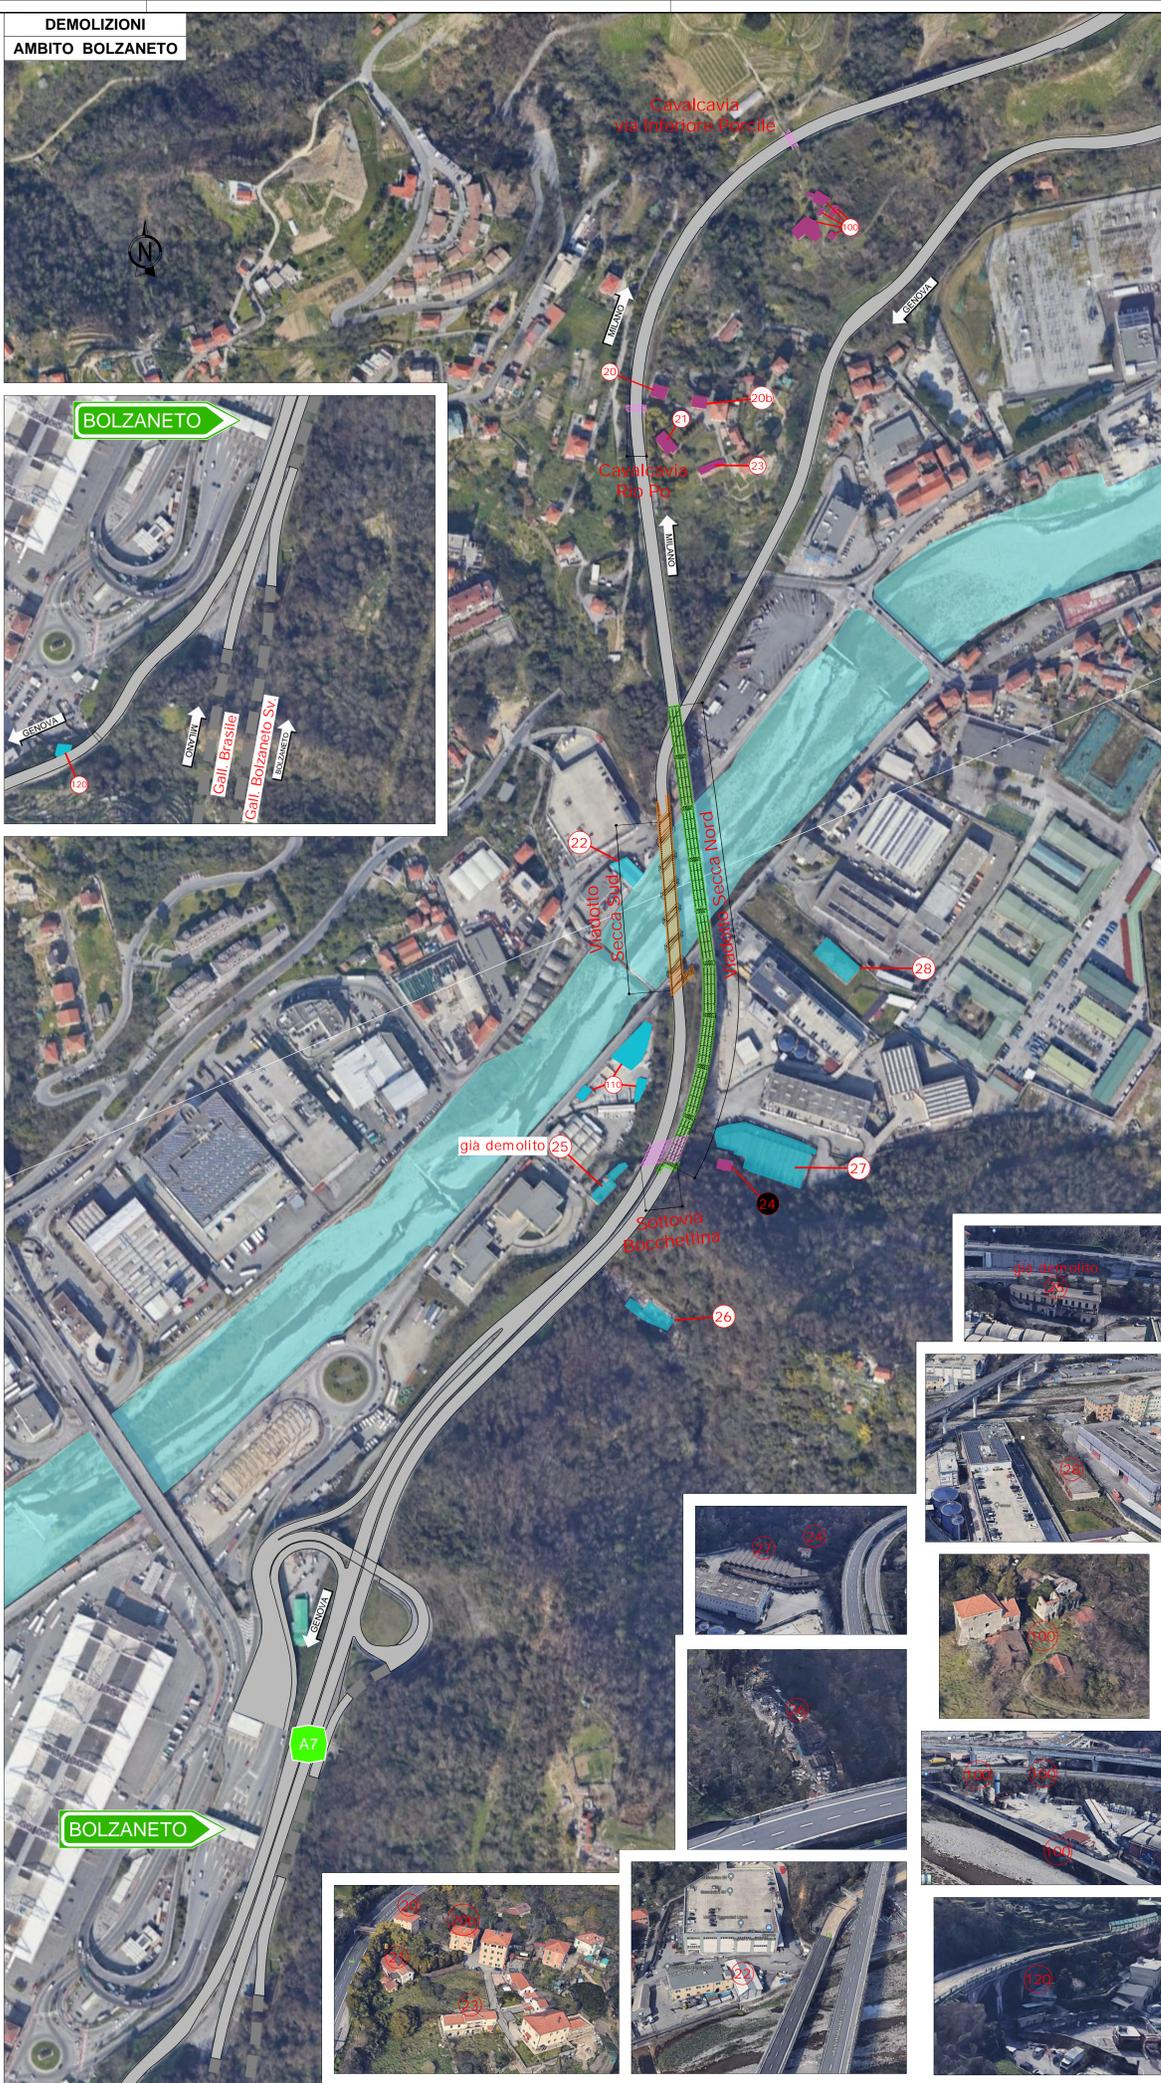

autostrade per l'italia
NODO STRADALE E AUTOSTRADALE DI GENOVA

Adeguamento del sistema
A7 - A10 - A12
Ambito Bolzaneto e ambito Torbella
PROGETTO DEFINITIVO

DOCUMENTAZIONE GENERALE
Demolizioni
Planimetrie di progetto
Ambito Bolzaneto - Planimetria di inquadramento demolizioni
Demolizione fabbricati

VERIFICA A CURA DI: IL PROGETTISTA SPECIALISTICO Ing. Paolo Delvino Ord. Ingg. Corso n. 241/A Responsabile: Brinale		PRELIMINARE A CURA DI: IL RESPONSABILE INTEGRAZIONE PRESTAZIONI SPECIALISTICHE Ing. Marco Trivello Ord. Ingg. Genova n. 3022		VALIDAZIONE INTERNA A CURA DI: IL DIRETTORE TECNICO Ing. Giancarlo Salvarina Salmistrassi Ord. Ingg. Milano n. 426796 T.A. - Simola	
SEMPREGGIO PROGETTO Codice Commessa T0863	SEMPREGGIO PROGETTO Fase LLE1	SEMPREGGIO PROGETTO Contenuto PD	SEMPREGGIO PROGETTO Destinazione DG	SEMPREGGIO PROGETTO Tipo DEM	SEMPREGGIO PROGETTO Codice Identificativo PL000
SEMPREGGIO PROGETTO Data 00	SEMPREGGIO PROGETTO Fase 00	SEMPREGGIO PROGETTO Contenuto 1012	SEMPREGGIO PROGETTO Destinazione STD	SEMPREGGIO PROGETTO Tipo 00	SEMPREGGIO PROGETTO Codice Identificativo 1
CODIFICA ASP1 0G276-PD-TECN-STD-PL000-DGE-000001			VISTO DEL COMMITTENTE Ing. Claudio Nuzzi		