
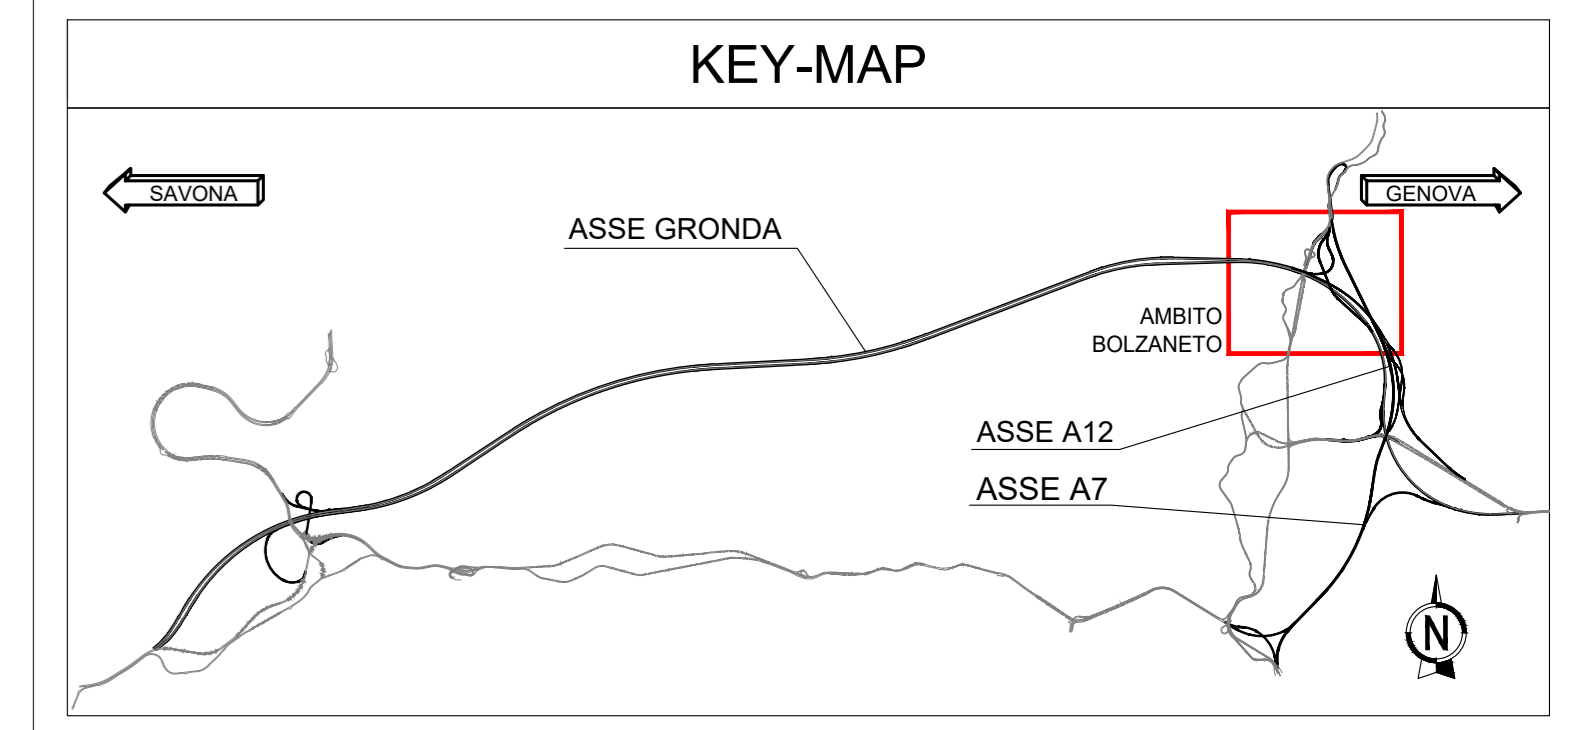


Tabella riassuntiva by-pass - Ambito Bolzaneto

BY 047	Polcevera - Forte Diamante Nord	BPIa - BPI - BPI*
BY 049	Polcevera - Forte Diamante Nord	BPIa - BPI - BPI*
BY 051	San Rocco - Forte Diamante Nord	BPIa - BPI - BPI*
BY 048	Bric du Vento Nord - Baccan Nord	BCTp
BY 050	Bric du Vento Nord - Baccan Nord	BPIa - BPI - BPI*
BY 052	Bric du Vento Nord - Baccan Nord	BPIa - BPI - BPI*
BY 053N	Bric du Vento Nord - Baccan Nord	BPIa - BPI - BPI*
BY 053S	Bric du Vento Sud - Forte Diamante Nord	BPIa - BPI
BPI 06N	Bric du Vento Sud - Baccan Nord	BPIa - BPI - BPI*
BPI 06S	Bric du Vento Sud - Forte Diamante Nord	BPIa - BPI
BPI 07	Bric du Vento Sud - Forte Diamante Nord	BPIa

Tabella riassuntiva vie di fuga - Ambito Bolzaneto

VFc 08	San Rocco	VFc
VFc 09	San Rocco	VFc
VFc 10	San Rocco	VFc
VFc 11	San Rocco	VFc
VFc 12	San Rocco	VFc

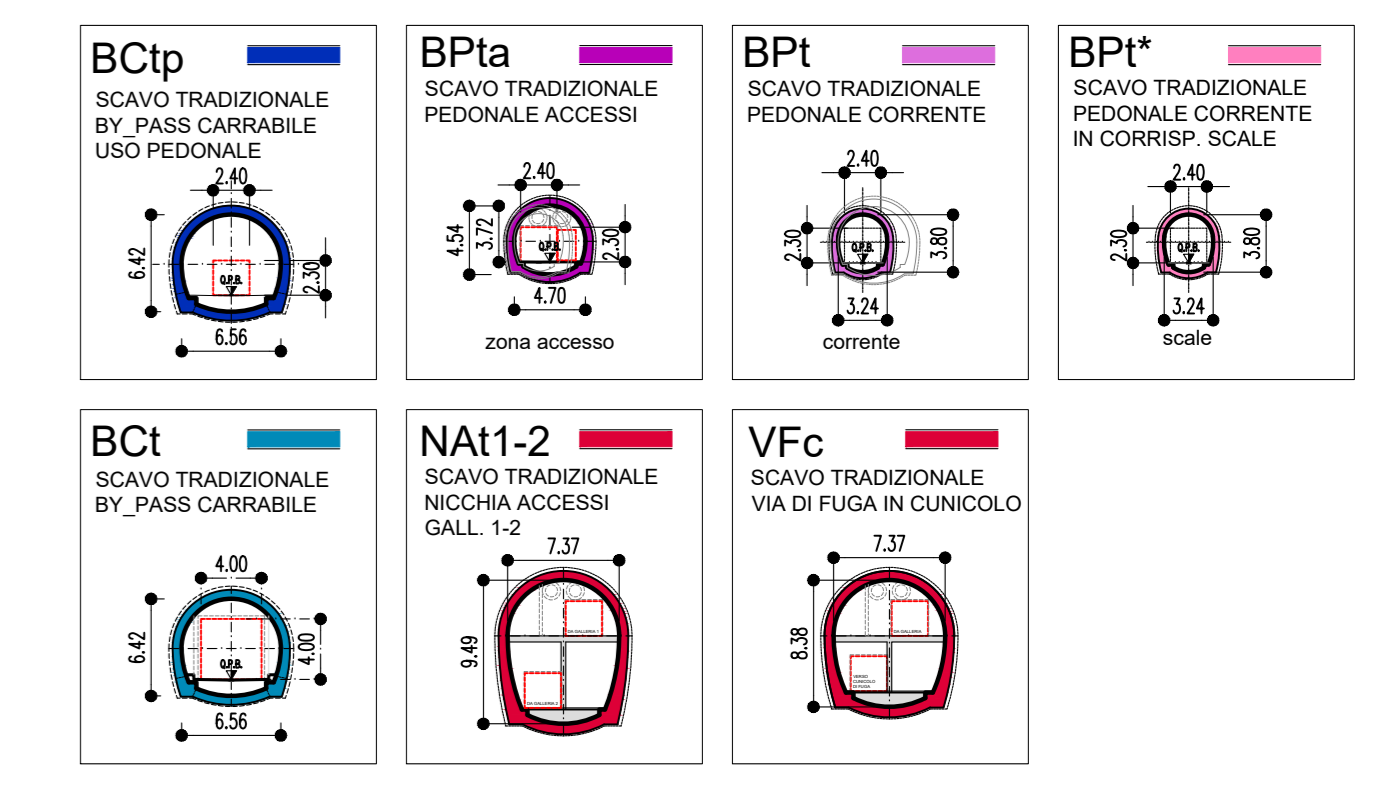

autostrade per l'italia

NODO STRADALE E AUTOSTRADALE DI GENOVA

Adeguamento del sistema
A7 - A10 - A12
Ambito Bolzaneto e ambito Torbella

PROGETTO DEFINITIVO

ADEGUAMENTO AUTOSTRADA A7

Opere d'arte

Corografia dei tratti in galleria con ubicazione sezioni funzionali

Planimetria e sezioni Tav. 1 di 2

VERIFICA A CURA DI: IL PROGETTISTA SPECIALISTICO Ing. Andrea Magliocchetti Ord. Ingg. Roma n. 22057 T.A. Turnering		PRESAME A CURA DI: IL RESPONSABILE ANTICIPAZIONE PRESTAZIONI SPECIALISTICHE Ing. Marco Tivellati Ord. Ingg. Genova n. 3802 T.A. Turnering		VALIDAZIONE INTERNA A CURA DI: IL DIRETTORE TECNICO Ing. Andrea Magliocchetti Ord. Ingg. Roma n. 22057 T.A. Turnering	
REVISIONI		CODICE IDENTIFICATIVO		ORDINATORE	
00	01	02	03	04	05
00000	00000	D	0009	00	00
INGEGNERIA COORDINATORE: Ing. Marco Tivellati 00		REVISIONE		DATA	
SUPPORTO SPECIALISTICO:		PRIMA EMISSIONE		GENNAIO 2024	
CODIFICA ASP:		OG276-PD-TECN-TUN-00000-COR-000001		0 APD 1	
VISTO DEL COMMITTENTE		VISTO DEL CONCESSIONARIO		VISTO DEL CONCESSIONARIO	
Ing. Claudio Nuzzi		Ing. Claudio Nuzzi		Ministero delle Infrastrutture e dei Trasporti	