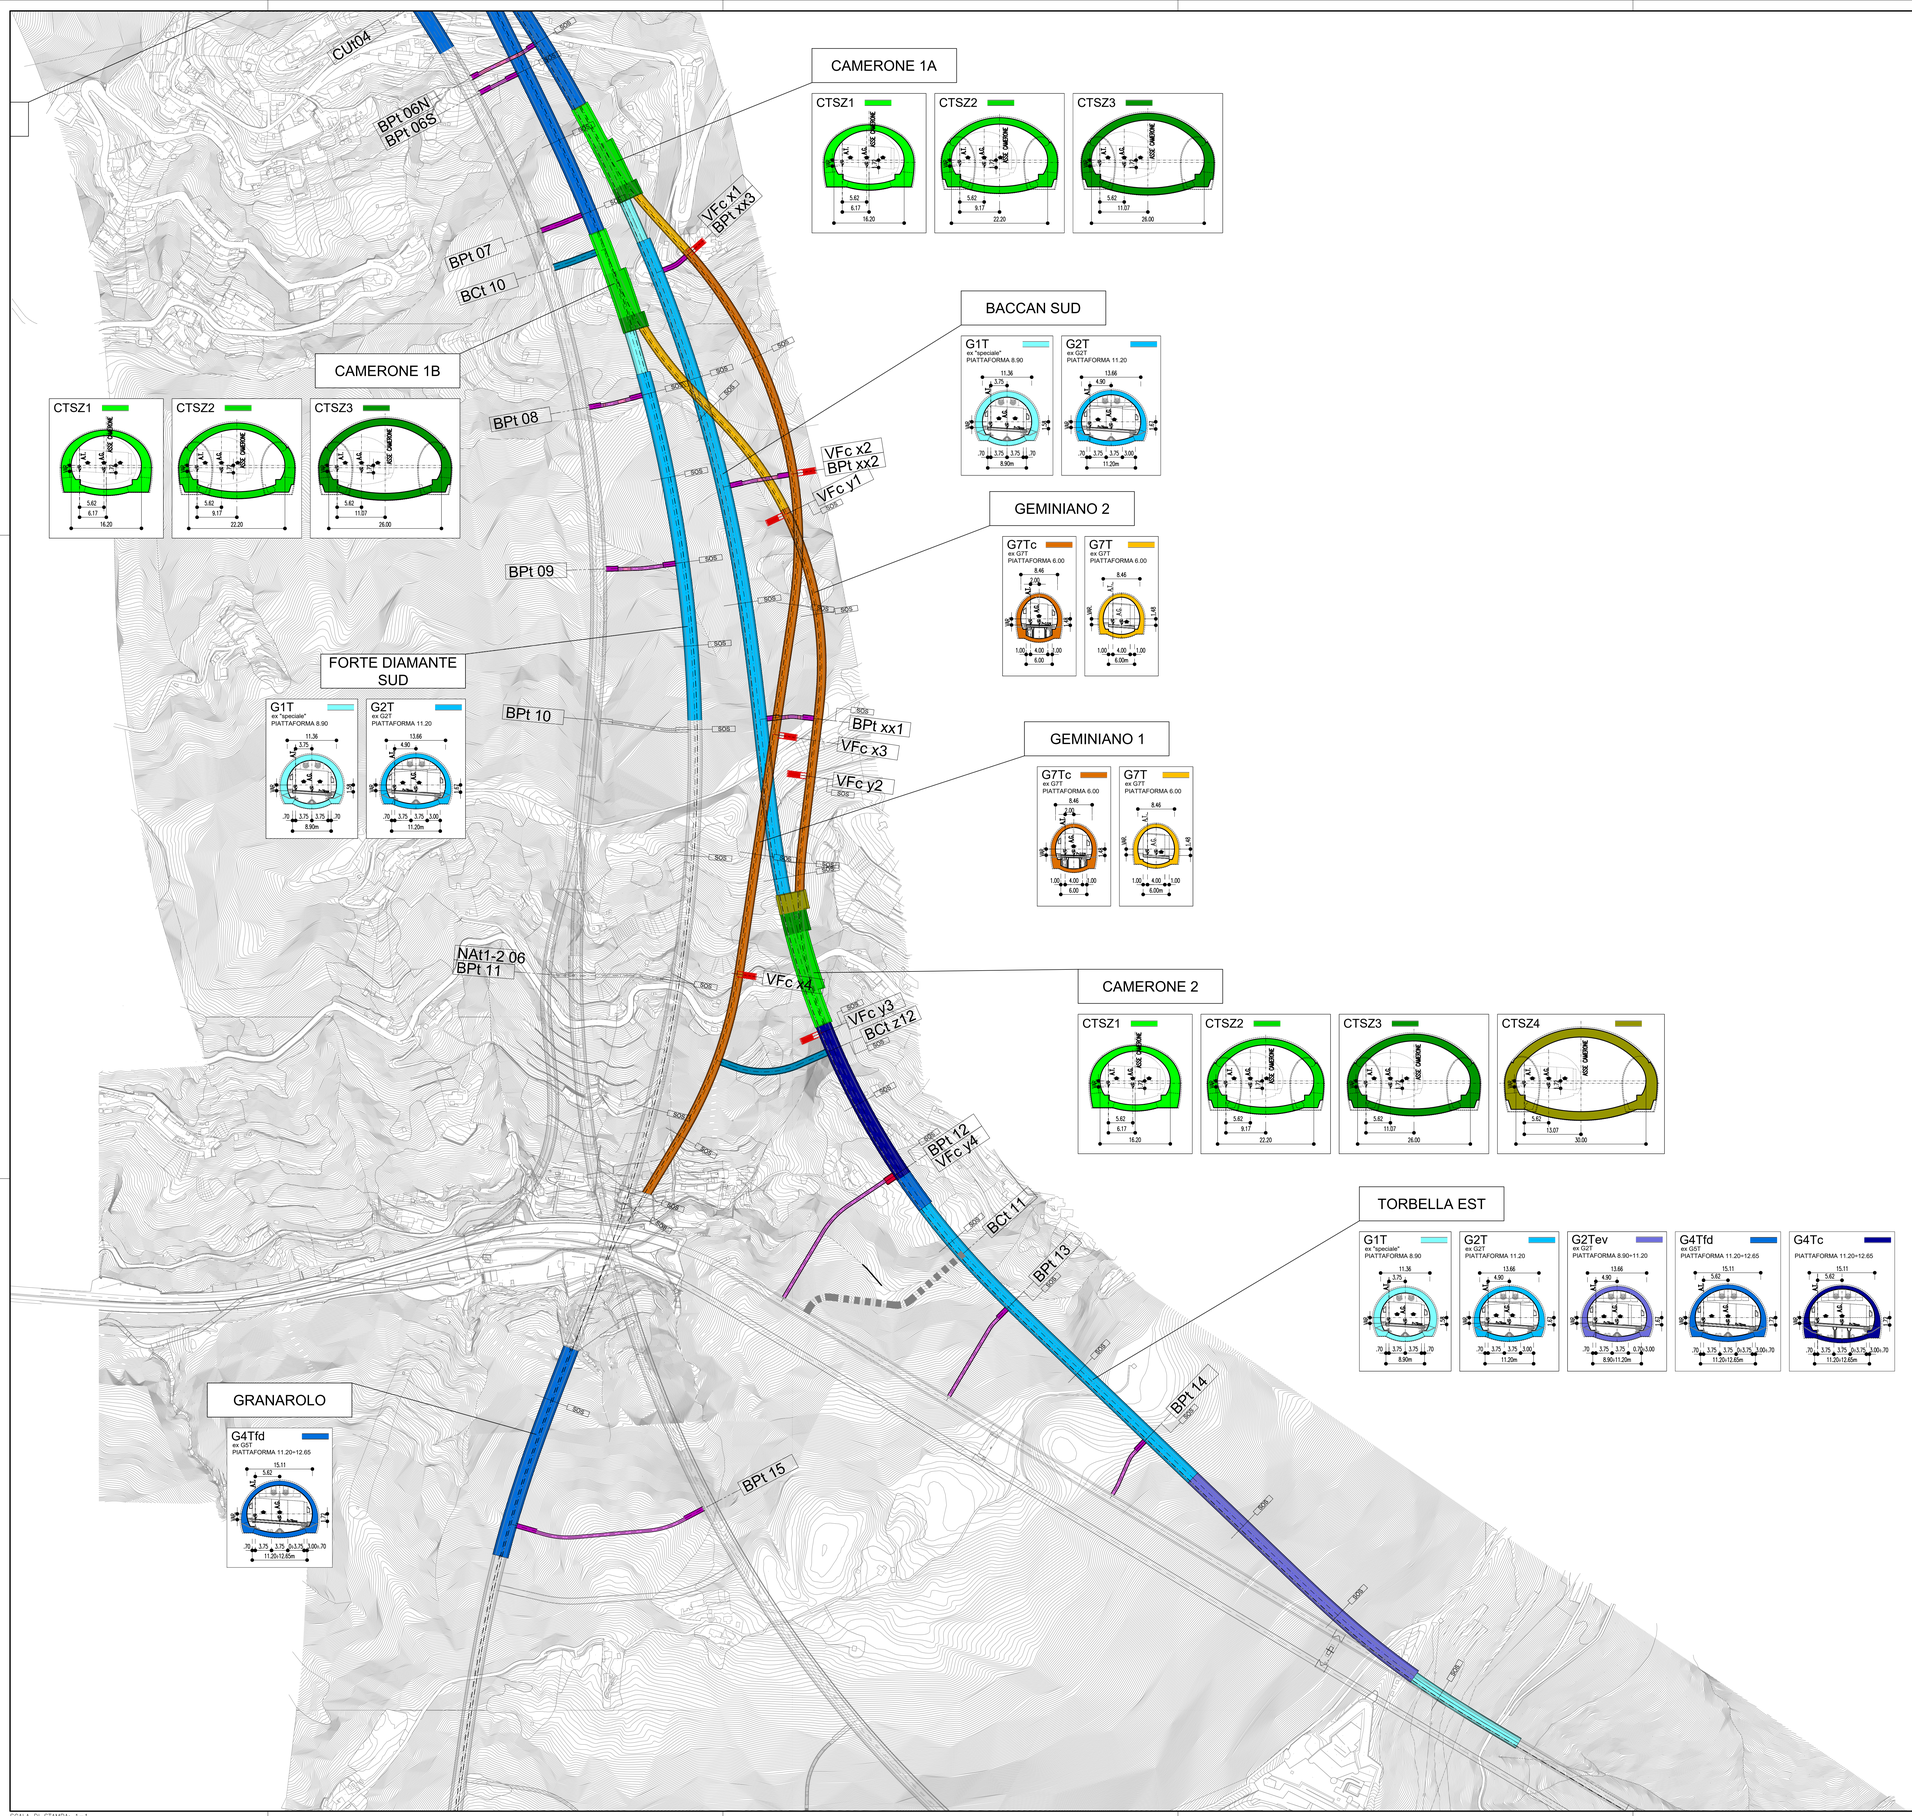

Tabella riassuntiva by-pass - Ambito Torbella			
BCt 10	Bric du Vento Nord - Camerone 1B		BCT
BPt 08	Bric du Vento Sud - Forte Diamante Sud		BPta - BPt - BPt*
BPt 09	Bric du Vento Sud - Forte Diamante Sud		BPta - BPt - BPt*
BPt 10	Bric du Vento Sud - Forte Diamante Sud		BPta - BPt
BPt 11	Torbella Ovest - Bric du Vento Sud - Forte Diamante Sud		BPta - BPt - BPt* - NAt1-2
BPt xx3	Baccan Sud - GEMINIANO 1		BPta
BPt xx2	Baccan Sud - GEMINIANO 1		BPta - BPt - BPt*
BPt xx1	Baccan Sud - GEMINIANO 2		BPta - BPt - BPt*
BCt z12	GEMINIANO 1 - Torbella Est		BCT
BPt 12	Montesperone esistente - Torbella Est		BPt - VFc
BPt 13	Montesperone esistente - Torbella Est		BPta - BPt
BPt 14	Montesperone esistente - Torbella Est		BPta - BPt
BPt 15	Granarolo - Montesperone		BPta - BPt

Scavo in tradizionale

Tabella riassuntiva vie di fuga - Ambito Torbella			
VFc x1	GEMINIANO 1		VFc
VFc x2	GEMINIANO 1		VFc
VFc x3	GEMINIANO 1		VFc
VFc x4	GEMINIANO 1		VFc
VFc y1	GEMINIANO 2		VFc
VFc y2	GEMINIANO 2		VFc
VFc y3	Torbella Est		VFc
VFc y4	Torbella Est		VFc

Scavo in tradizionale

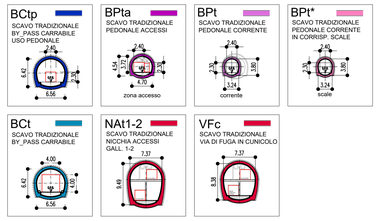

KEY-MAP

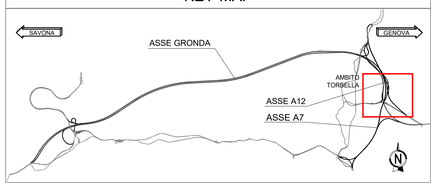

autostrade per l'italia

NODO STRADALE E AUTOSTRADALE DI GENOVA

Adeguamento del sistema
A7 - A10 - A12

Ambito Bolzaneto e ambito Torbella

PROGETTO DEFINITIVO

ADEGUAMENTO AUTOSTRADA A7

Opere d'arte

Corografia dei tratti in galleria con ubicazione sezioni funzionali

Planimetria e sezioni Tav. 2 di 2

VERIFICA a cura di:	RIESAME a cura di:	VALIDAZIONE INTERNA a cura di:
IL PROGETTISTA SPECIALISTICO Ing. Andrea Magliocchetti Ord. Ingg. Roma n. 22057 T.A. Tunneling	IL RESPONSABILE INTEGRAZIONE PRESTAZIONI SPECIALISTICHE Ing. Marco Trovato Ord. Ingg. Messina N. 3802	IL DIRETTORE TECNICO Ing. Andrea Magliocchetti Ord. Ingg. Roma n. 22057 T.A. Tunneling

CODICE IDENTIFICATIVO												ORDINATORE
RIFERIMENTO PROGETTO				RIFERIMENTO DIRETTORIO				RIFERIMENTO ELABORATO				-
Codice Commessa	Lotto, Sub-Prog, Cod. Appalto	Fase	Capitolo	Paragrafo	W B S	Parte d'opera	Tip.	Disciplina	Progressivo	Rev.		
T0863	LLE1	PD	DG	INQ	00000	00000	D		0010	00		SCALA 1:2500

TECNE Sustainable Engineering

ENGINEERING COORDINATOR:
Ing. Mario Brugnoli
Ord. Ingg. Roma N. A24308

SUPPORTO SPECIALISTICO:

REVISIONE		
n.	descrizione	data
00	PRIMA EMISSIONE	GENNAIO 2024

CODIFICA ASPI	Codice Commessa	Fase	Origine	Disciplina	W B S	Tipo	Progressivo	Classe	Status	Rev.
	0G276	PD	TECN	TUN	00000	COR	000002	0	APD	1

VISTO DEL COMMITTENTE
autostrade per l'italia
IL RESPONSABILE UNICO DEL PROCEDIMENTO
Ing. Claudio Nucci

VISTO DEL CONCEDENTE
Ministero delle infrastrutture e dei trasporti

IL PRESENTE DOCUMENTO NON POTRA' ESSERE COPIATO, RIPRODOTTO O ALTRIMENTI PUBBLICATO, IN TUTTO O IN PARTE, SENZA IL CONSENSO SCRITTO DELLA SOC. AUTOSTRADE PER L'ITALIA S.P.A.. OGNI UTILIZZO NON AUTORIZZATO SARA' PERSEGUITO A NORMA DI LEGGE.
THIS DOCUMENT MAY NOT BE COPIED, REPRODUCED OR PUBLISHED, EITHER IN PART OR IN ITS ENTIRETY, WITHOUT THE WRITTEN PERMISSION OF SOC. AUTOSTRADE PER L'ITALIA S.P.A.. UNAUTHORIZED USE WILL BE PROSECUTED BY LAW.

SCALA DI STAMPA: 1=1